



PLANTA BAIXA  
ESCALA 1:150

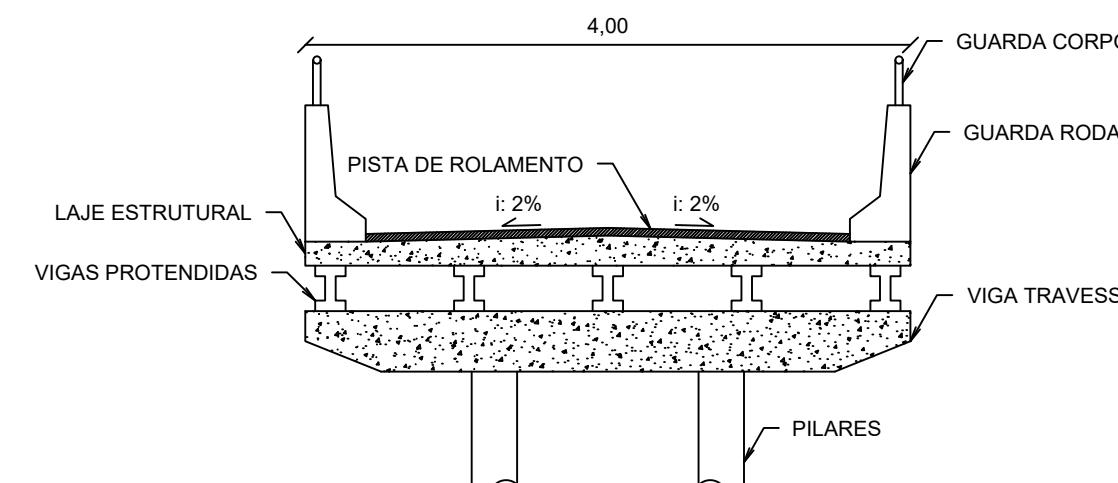

CORTE TRANSVERSAL (REPRESENTATIVO)  
ESCALA 1:50

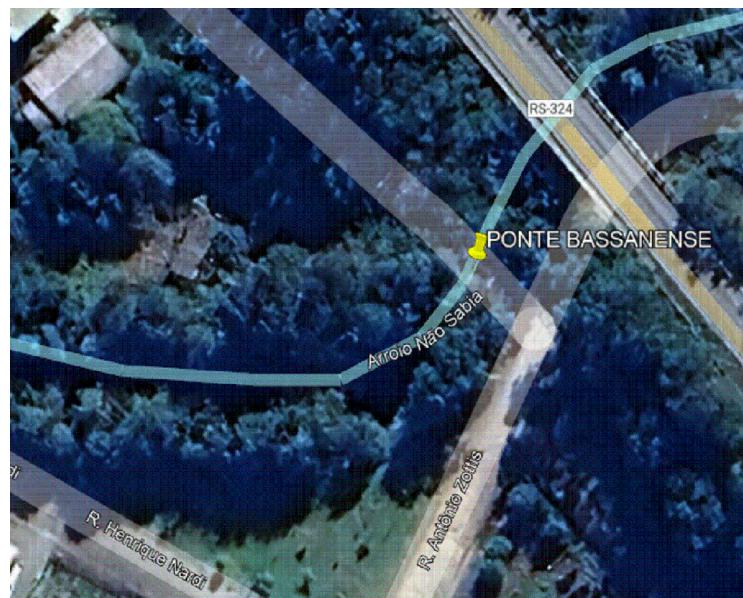

PLANTA DE SITUAÇÃO  
SEM ESCALA



MUNICÍPIO  
DE NOVA BASSANO  
Rua Silva Jardim, nº 505  
CNPJ:87.502.894/0001-04

RESPONSÁVEL MUNICÍPIO:  
IVALDO DALLA COSTA  
PREFEITO MUNICIPAL

OBRA:  
CONSTRUÇÃO DE OBRA DE ARTE ESPECIAL

PROPRIETÁRIO:  
MUNICÍPIO DE NOVA BASSANO

PROJETO:  
PLANTA BAIXA / CORTE / SITUAÇÃO

LOCALIZAÇÃO:  
Ligaçao entre a Rua Anita Garibaldi e a Rua Antônio Zottis

RESPONSÁVEL TÉCNICO: DOMINIQUE JANK ENGENHEIRA CIVIL CREA-RS253223	PRANCHA: <b>01</b>
ESCALA: INDICADA	ÁREA: 64,0 m <sup>2</sup>