

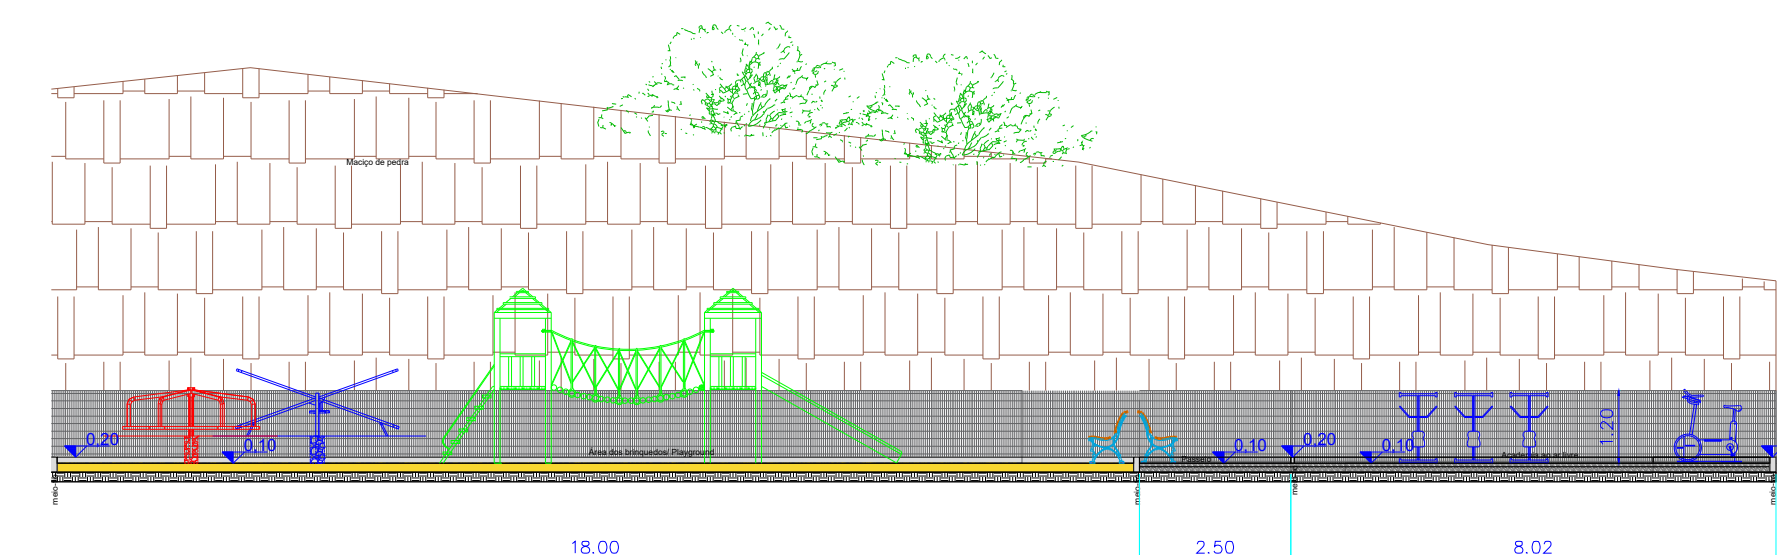


Esc: sem escala

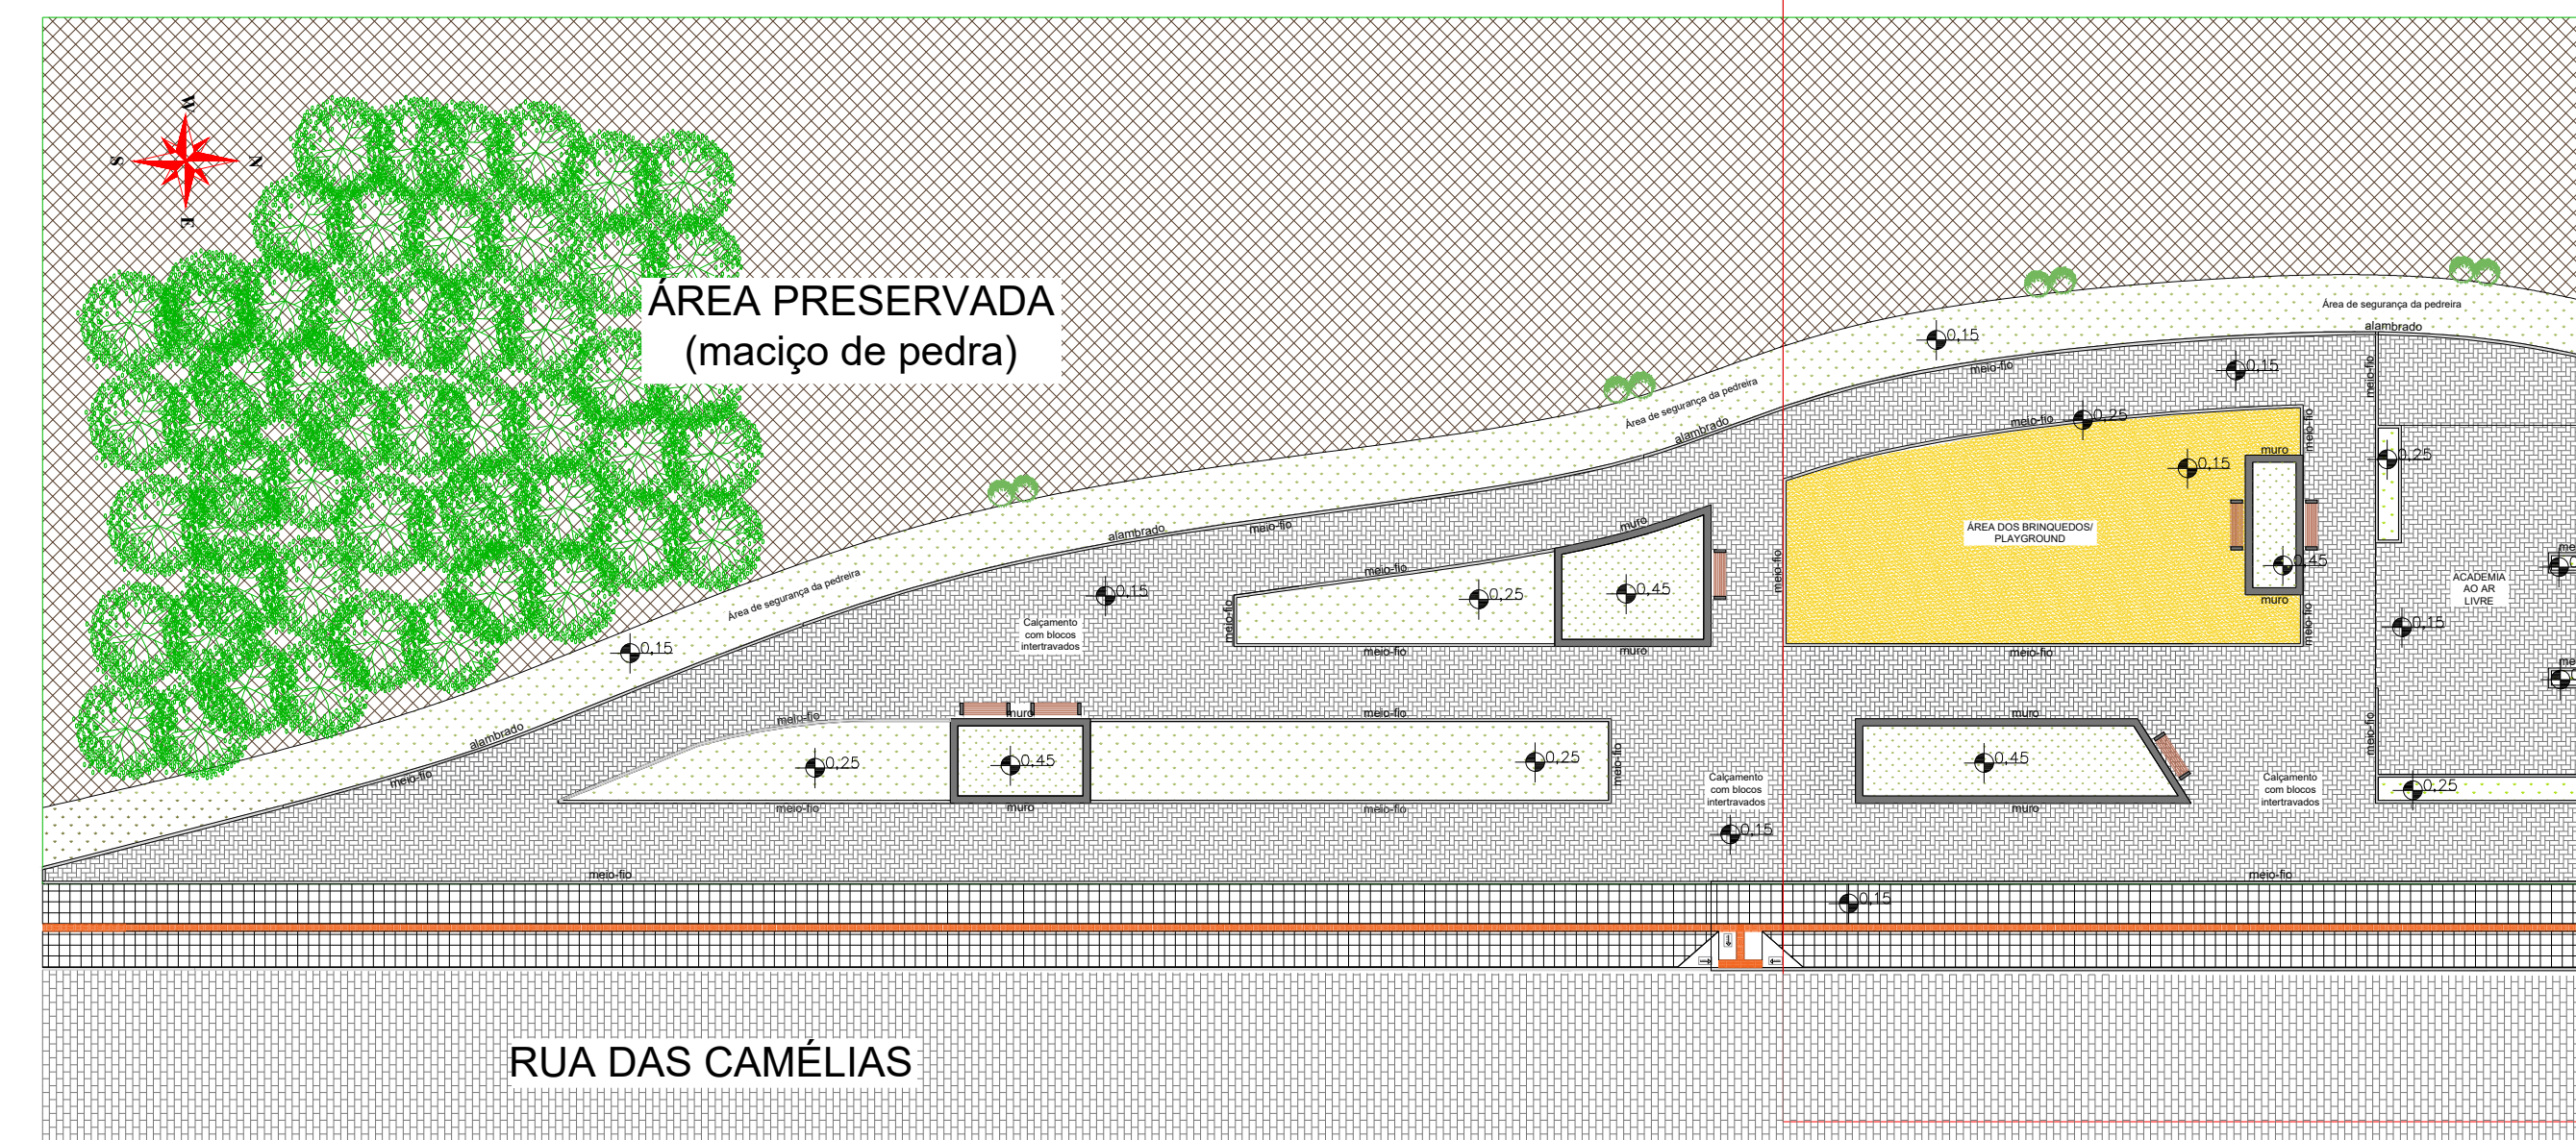


CORTE AA'
Escala: 1:125

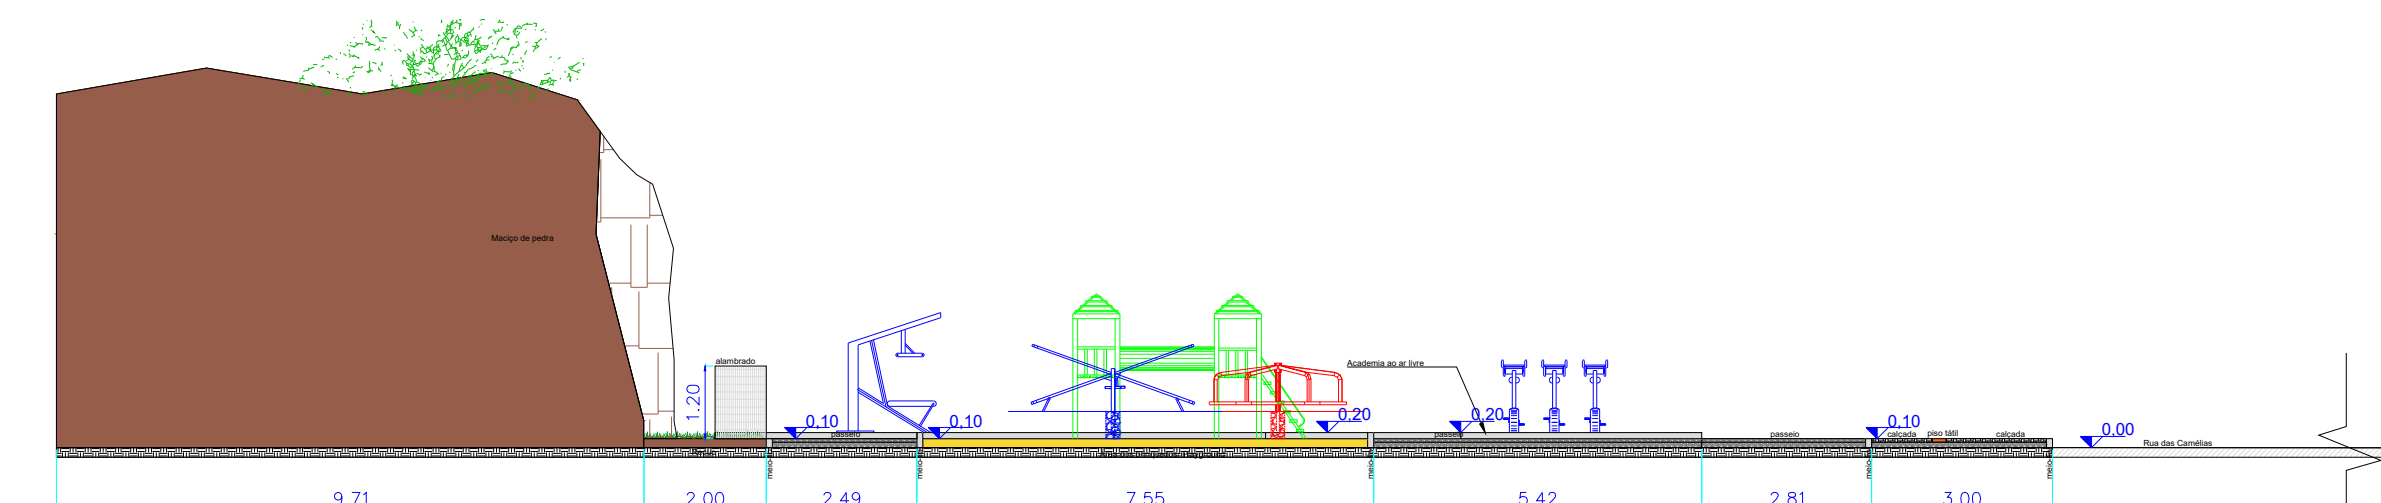


CORTE BB'
Escala: 1:125



IMAGEM AÉREA (GOOGLE EARTH)
Escala: sem escala

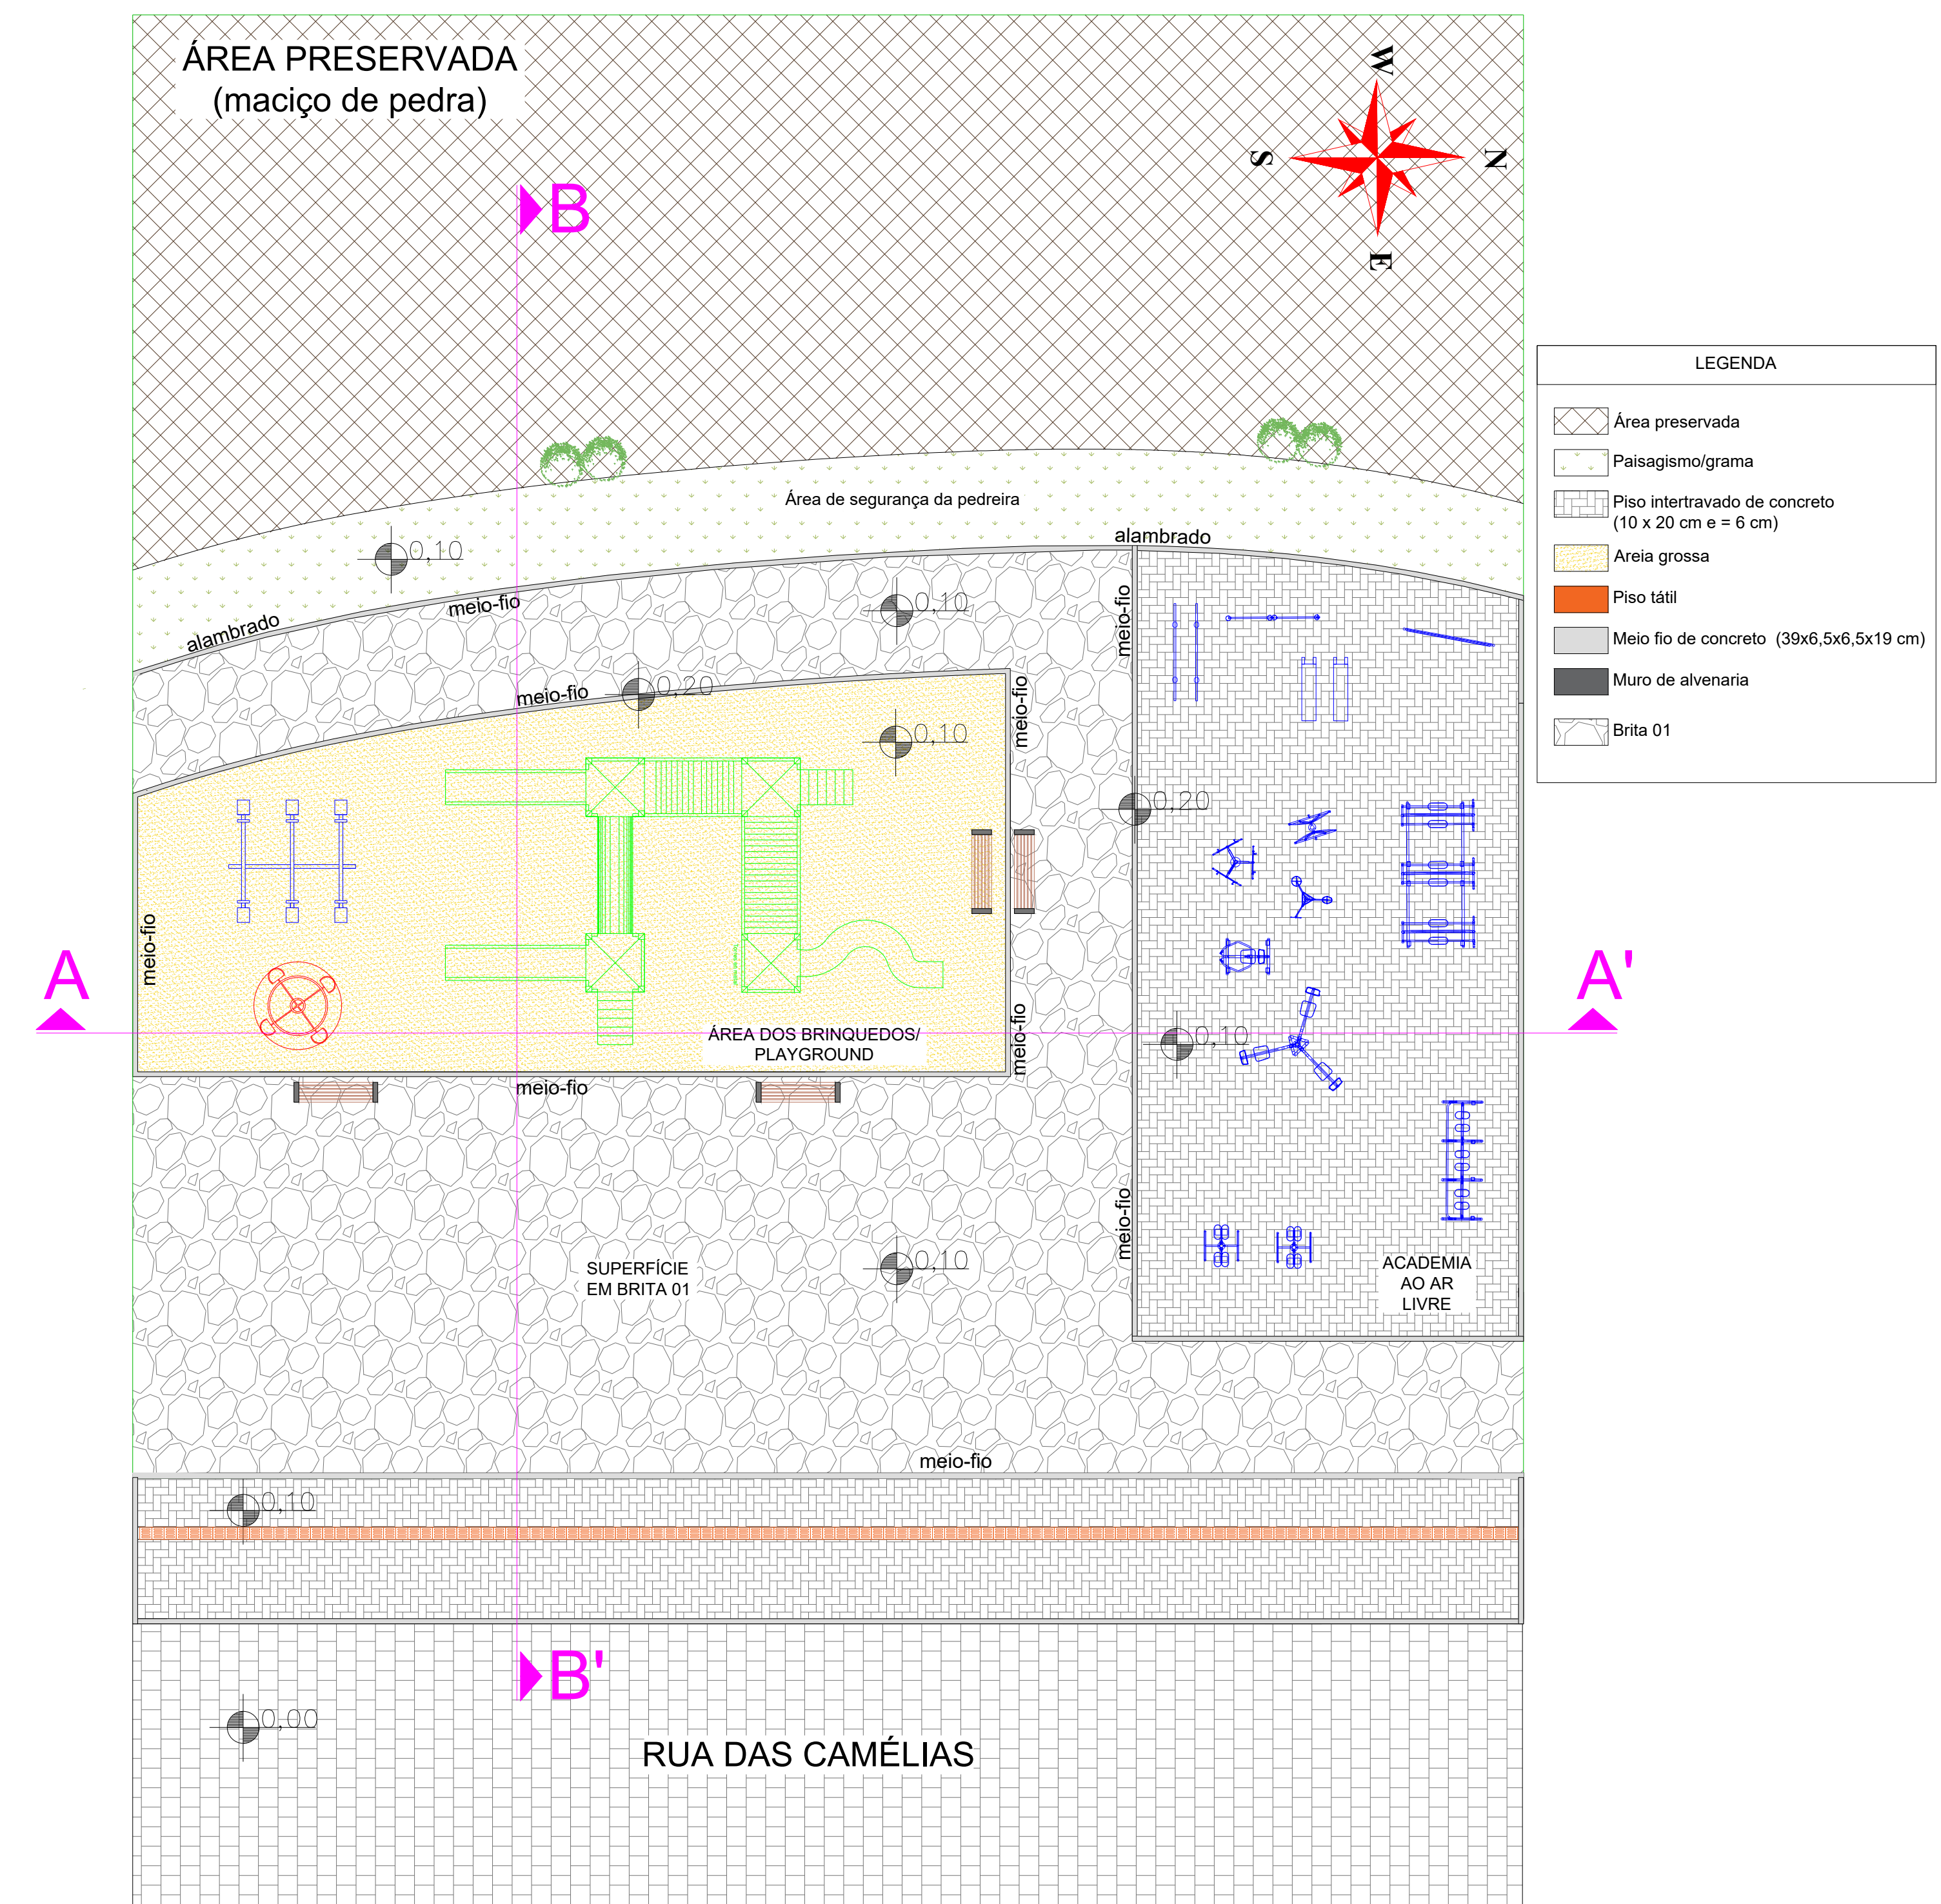[illegible]

PROJETO ARQUITETÔNICO
Escala: 1:100

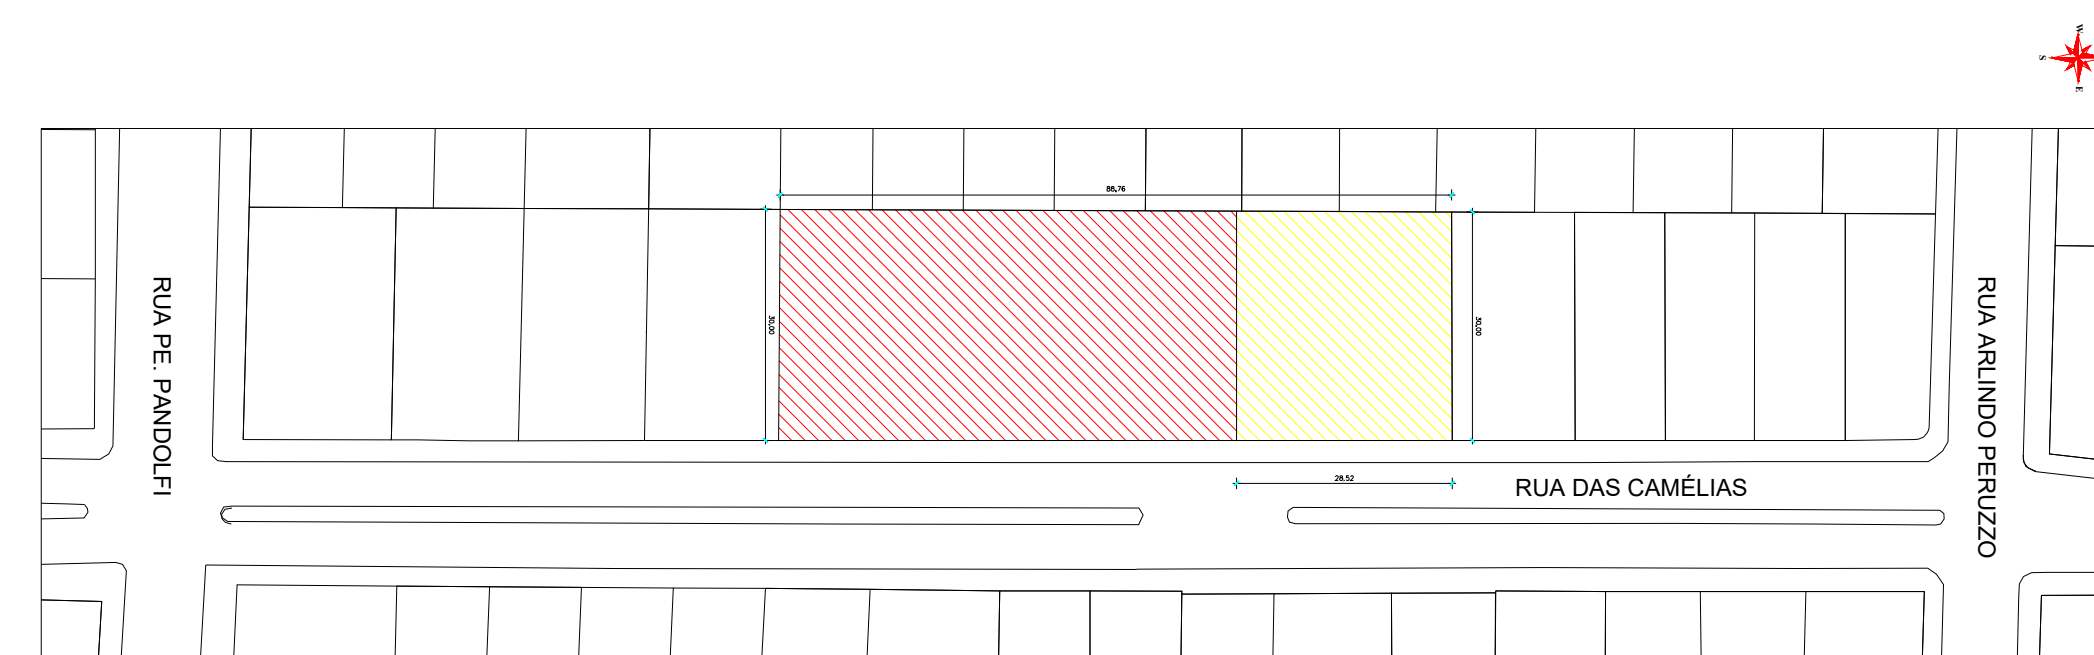

PLANTA DE SITUAÇÃO/ LOCALIZAÇÃO
Escala: 1:1000

Charlene F. Coäs	Data	Inicial – Projeto Arquitetônico
Marcelo Duarte	17/04/2023	Complementação de projetos e documentos
Marcelo Duarte	05/06/2023	Complementação de projetos e documentos
 MUNICÍPIO DE NOVA BASSANO Rua Silva Jardim, nº 505 CNPJ: 07.502.894/0001-04	OBRA: Implantação de praça no Loteamento Camélia – 1ª Etapa	
	PROPRIETÁRIO: MUNICÍPIO DE NOVA BASSANO	
	PROJETO: PLANTA BAIXA TÉCNICA, CORTES LONGITUDINAL E TRANSVERSAL	
	LOCALIZAÇÃO: Rua das Camélias, s/Nº, Lot. Camélia	
RESPONSÁVEL MUNICÍPIO:	ESCALA: Indicada	ÁREA: 2.662,8 m² (terreno) 669,02 m² (implantação)
IVALDO DALLA COSTA PREFEITO MUNICIPAL	PRANCHA:	
RESPONSÁVEL TÉCNICO:	01/02	
ENG. CIVIL Marcelo Duarte CREA/RN 252543		