


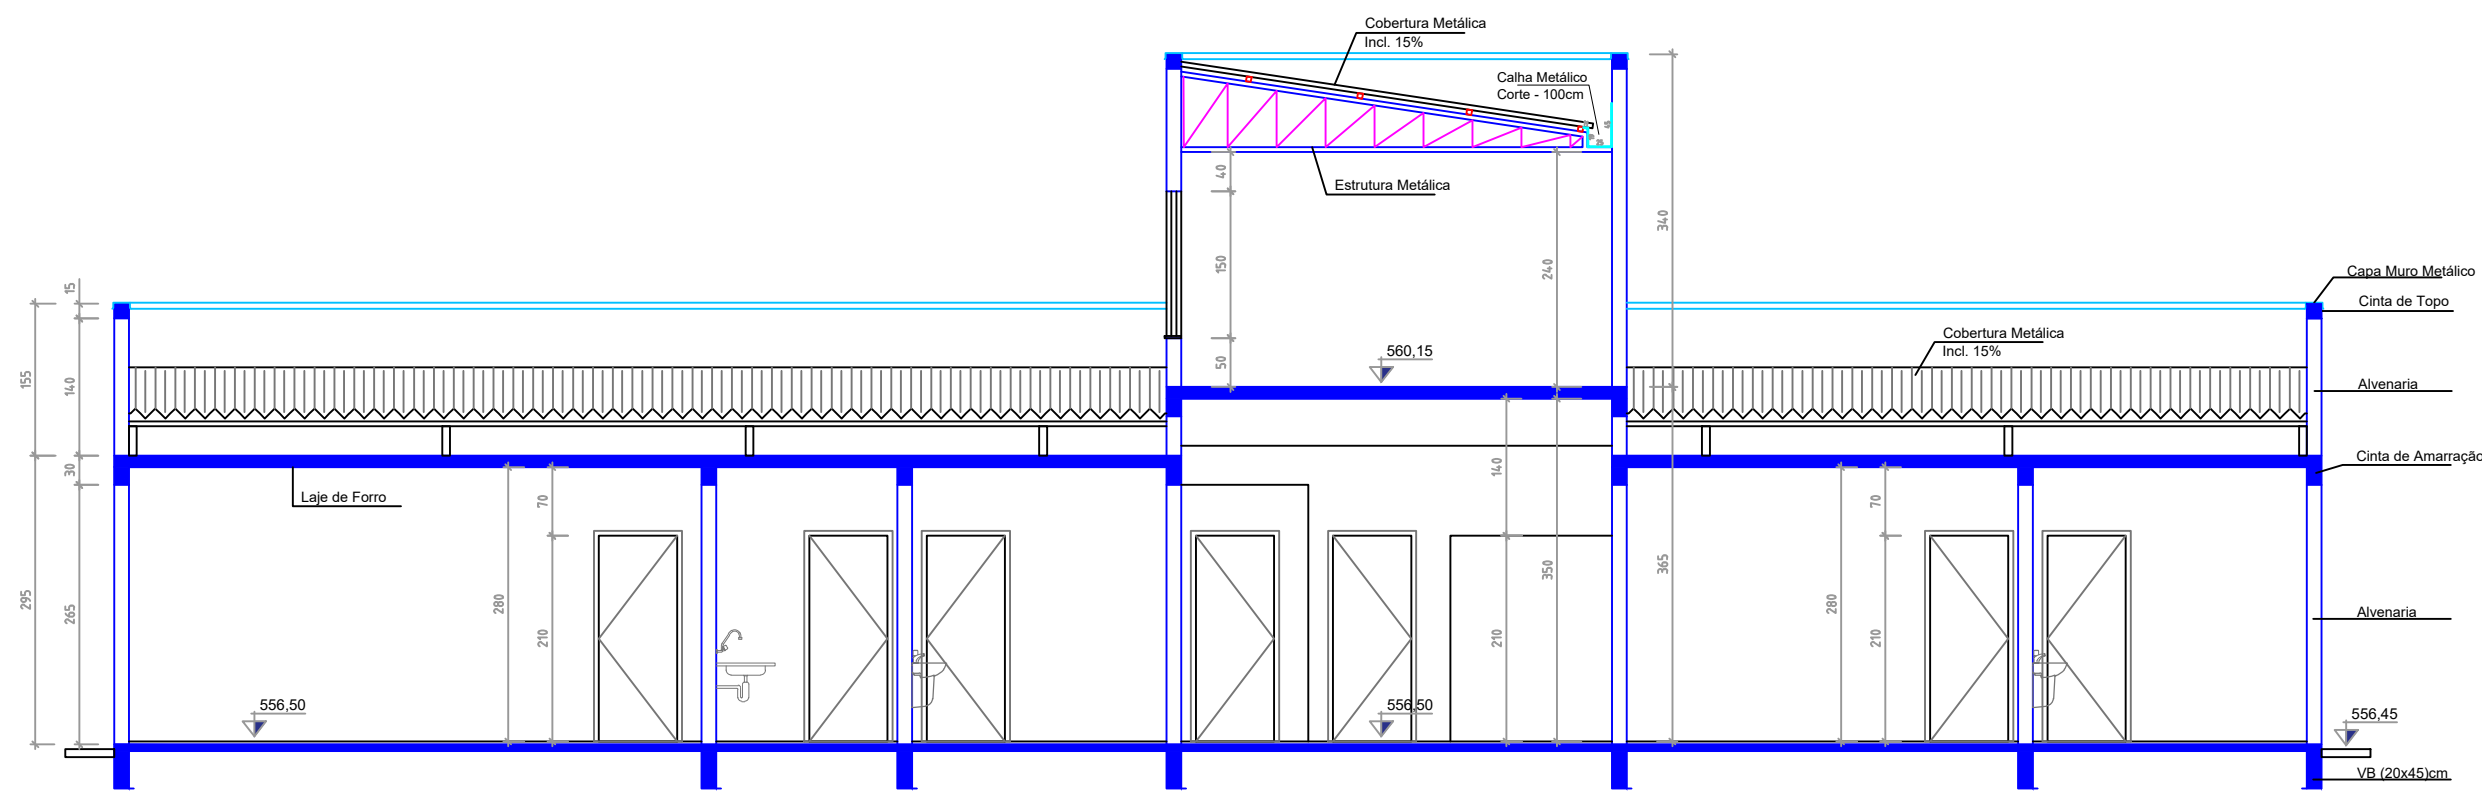


CORTE - A-A'

Esc: 1/75

Obs: Cortes baseados no projeto padrão NBR 12238 da autoria de CARLOS EDUARDO PEREIRA MACHES CAU PI ALZADA e RFP ARQUITETURA E PLANEJAMENTO LTDA, com a finalidade de obter informações gerais do projeto para fins de avaliação de viabilidade econômica e ambiental. Este documento não substitui o projeto executivo e o projeto de execução. O projeto de execução deve ser elaborado pelo profissional responsável pela obra, considerando as especificações e as normas técnicas vigentes. Este documento não garante a qualidade do projeto e não se responsabiliza por danos ou prejuízos decorrentes de sua utilização. Este documento é propriedade intelectual de RFP ARQUITETURA E PLANEJAMENTO LTDA e não pode ser reproduzido ou utilizado sem a autorização expressa da RFP ARQUITETURA E PLANEJAMENTO LTDA.


LEGENDA

Código	Nomenclatura	Larg.	Altura	Peitoris	Tipo	Quantidade
PM01	Porta Madeira	0,80	2,10	-	Abrir 1 fl.	06 unid.
PM02	Porta Madeira	0,80	2,10	-	Abrir 1 fl.	12 unid.
PM03	Porta Madeira	0,90	2,10	-	Correr 1 fl.	02 unid.
PM04	Porta Madeira	1,00	2,10	-	Abrir 1 fl.	01 unid.
PM05	Porta Madeira	1,20	2,10	-	Correr 1 fl.	01 unid.
PA01	Porta Alumínio	1,20	2,10	-	Abrir 2 fl.	01 unid.
PA02	Porta Alumínio	1,10	1,70	-	Abrir 1 fl.	01 unid.
PA03	Porta Alumínio	2x0,60	1,00	-	Abrir 2 fl.	01 unid.
PA04	Porta Alumínio	0,55	2,10	-	Abrir 1 fl.	02 unid.
PA05	Porta Alumínio	0,80	1,50	-	Abrir 1 fl.	00 unid.
PA06	Porta Alumínio	1,10	2,10	-	Abrir 1 fl.	01 unid.
CV01	Conj. Vidro e/ Porta	1,80	2,80	-	Abrir 2 fl 90cm+fixo	01 unid.
CV02	Conj. Vidro e/ Porta	4,25	3,00	-	Abrir 2 fl 90cm+fixo	01 unid.
JA01	Janela Alumínio	1,00	0,80	1,80	Projeteante	08 unid.
JA02	Janela Alumínio	2,00	0,80	1,80	Projeteante	11 unid.
JA03	Janela Alumínio	2,00	2,20	0,40	Projeteante	01 unid.
JA04	Janela Alumínio	0,95	0,80	1,80	Projeteante	01 unid.
JA05	Janela Alumínio	1,00	0,40	1,80	Projeteante	02 unid.
W01	Ventiladora Ventilação	1,00	0,40	1,80	Fixo	04 unid.
GA01	Guilhotina Alumínio	0,60	1,10	1,10	Guilhotina	00 unid.

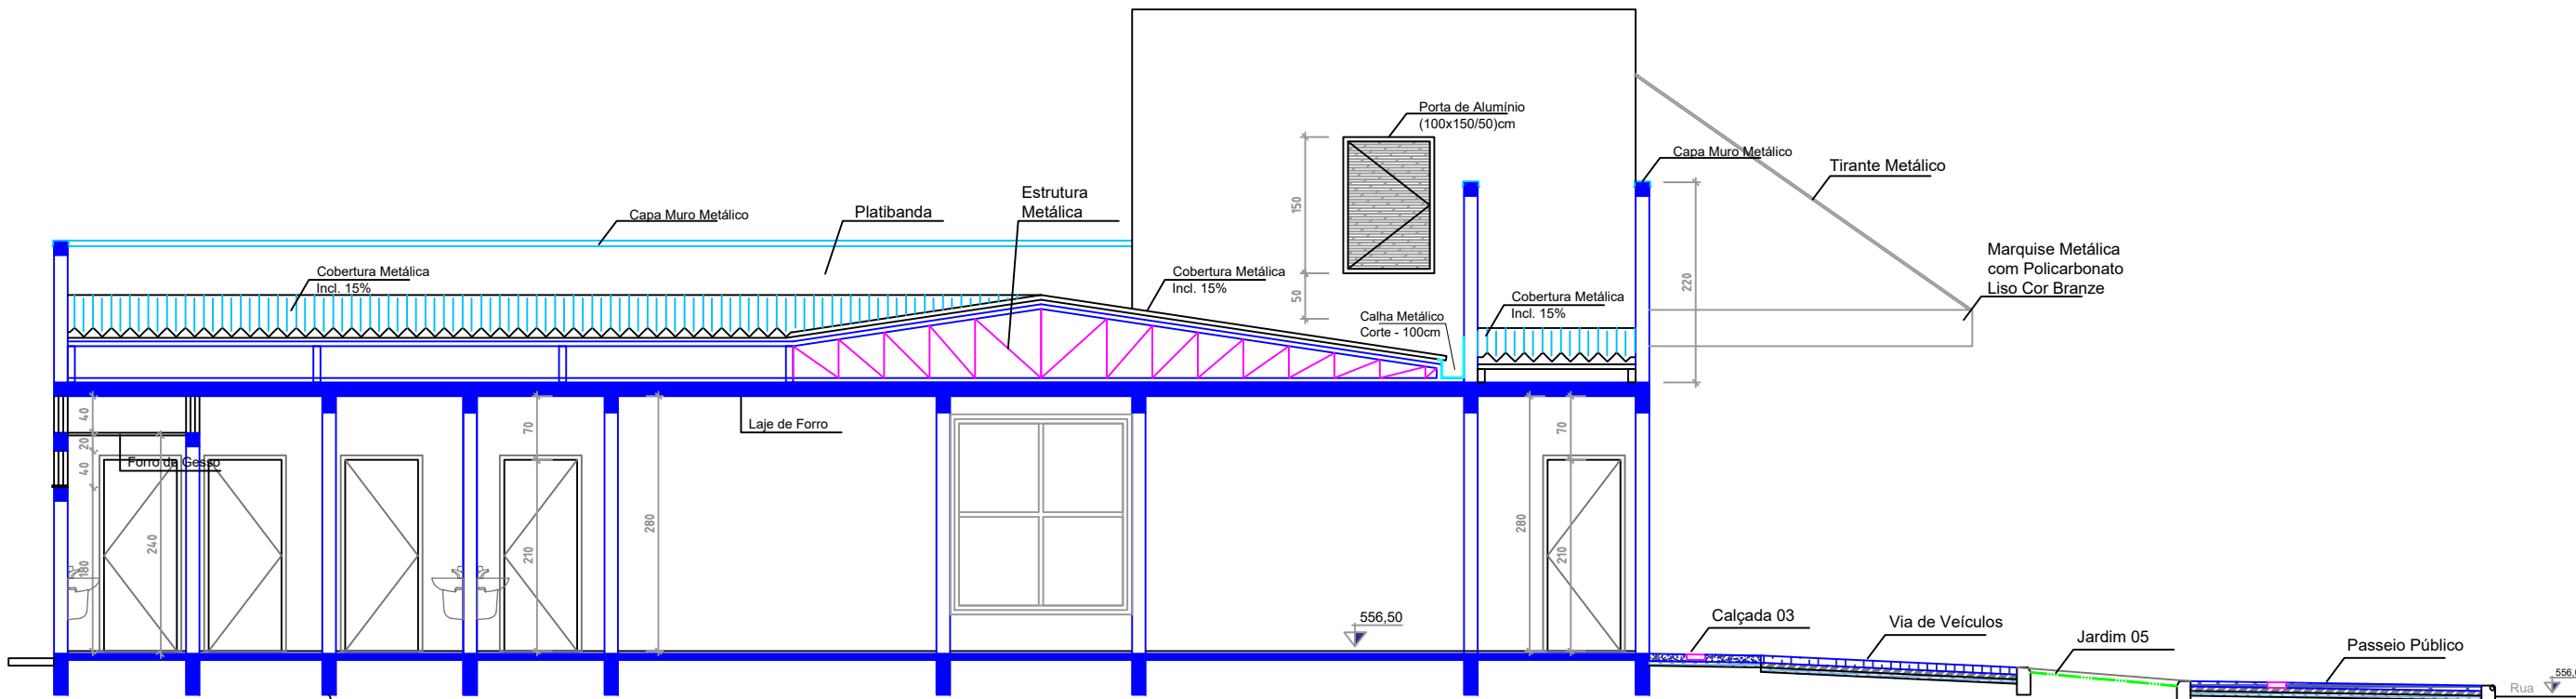

CORTE - B-B''


Esc: 1/75

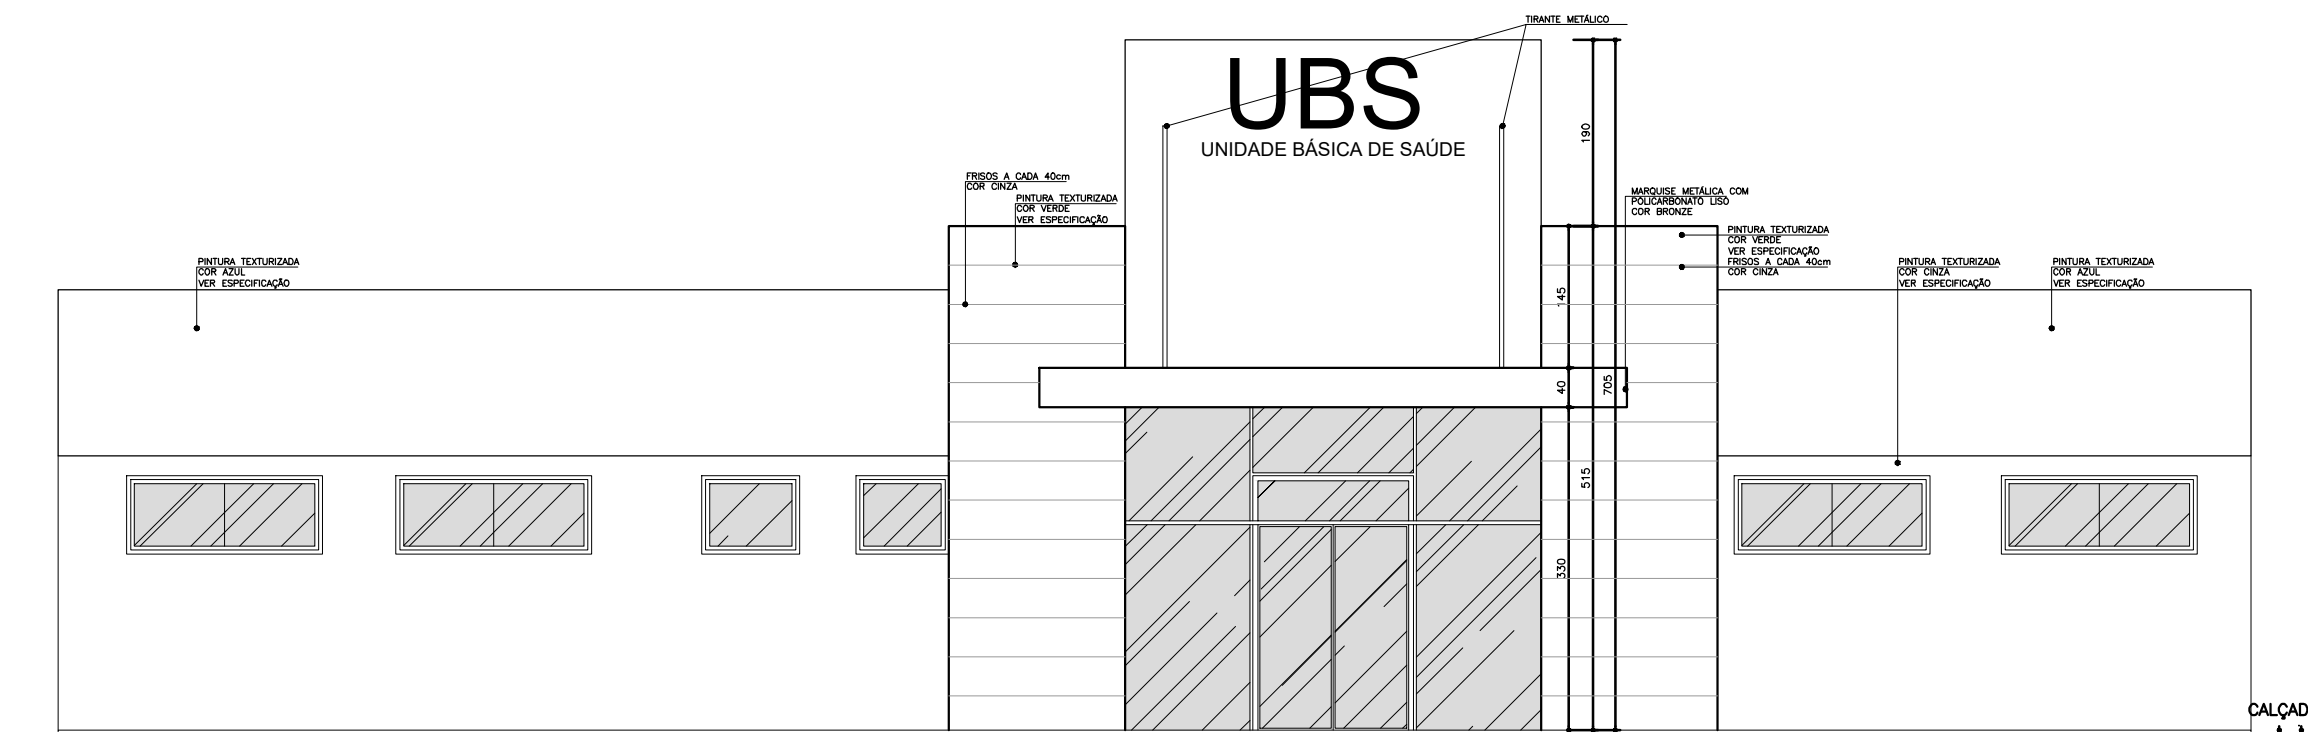

FACHADA

Esc: 1/75


Obs: Fachada com referência de CARLOS EDUARDO PEREIRA MACHES CAU PI ALZADA e RFP ARQUITETURA E PLANEJAMENTO LTDA, integrante do projeto básico de UBS. Este corte não substitui o projeto executivo e o projeto de execução. O projeto de execução deve ser elaborado pelo profissional responsável pela obra, considerando as especificações e as normas técnicas vigentes. Este documento não garante a qualidade do projeto e não se responsabiliza por danos ou prejuízos decorrentes de sua utilização. Este documento é propriedade intelectual de RFP ARQUITETURA E PLANEJAMENTO LTDA e não pode ser reproduzido ou utilizado sem a autorização expressa da RFP ARQUITETURA E PLANEJAMENTO LTDA.

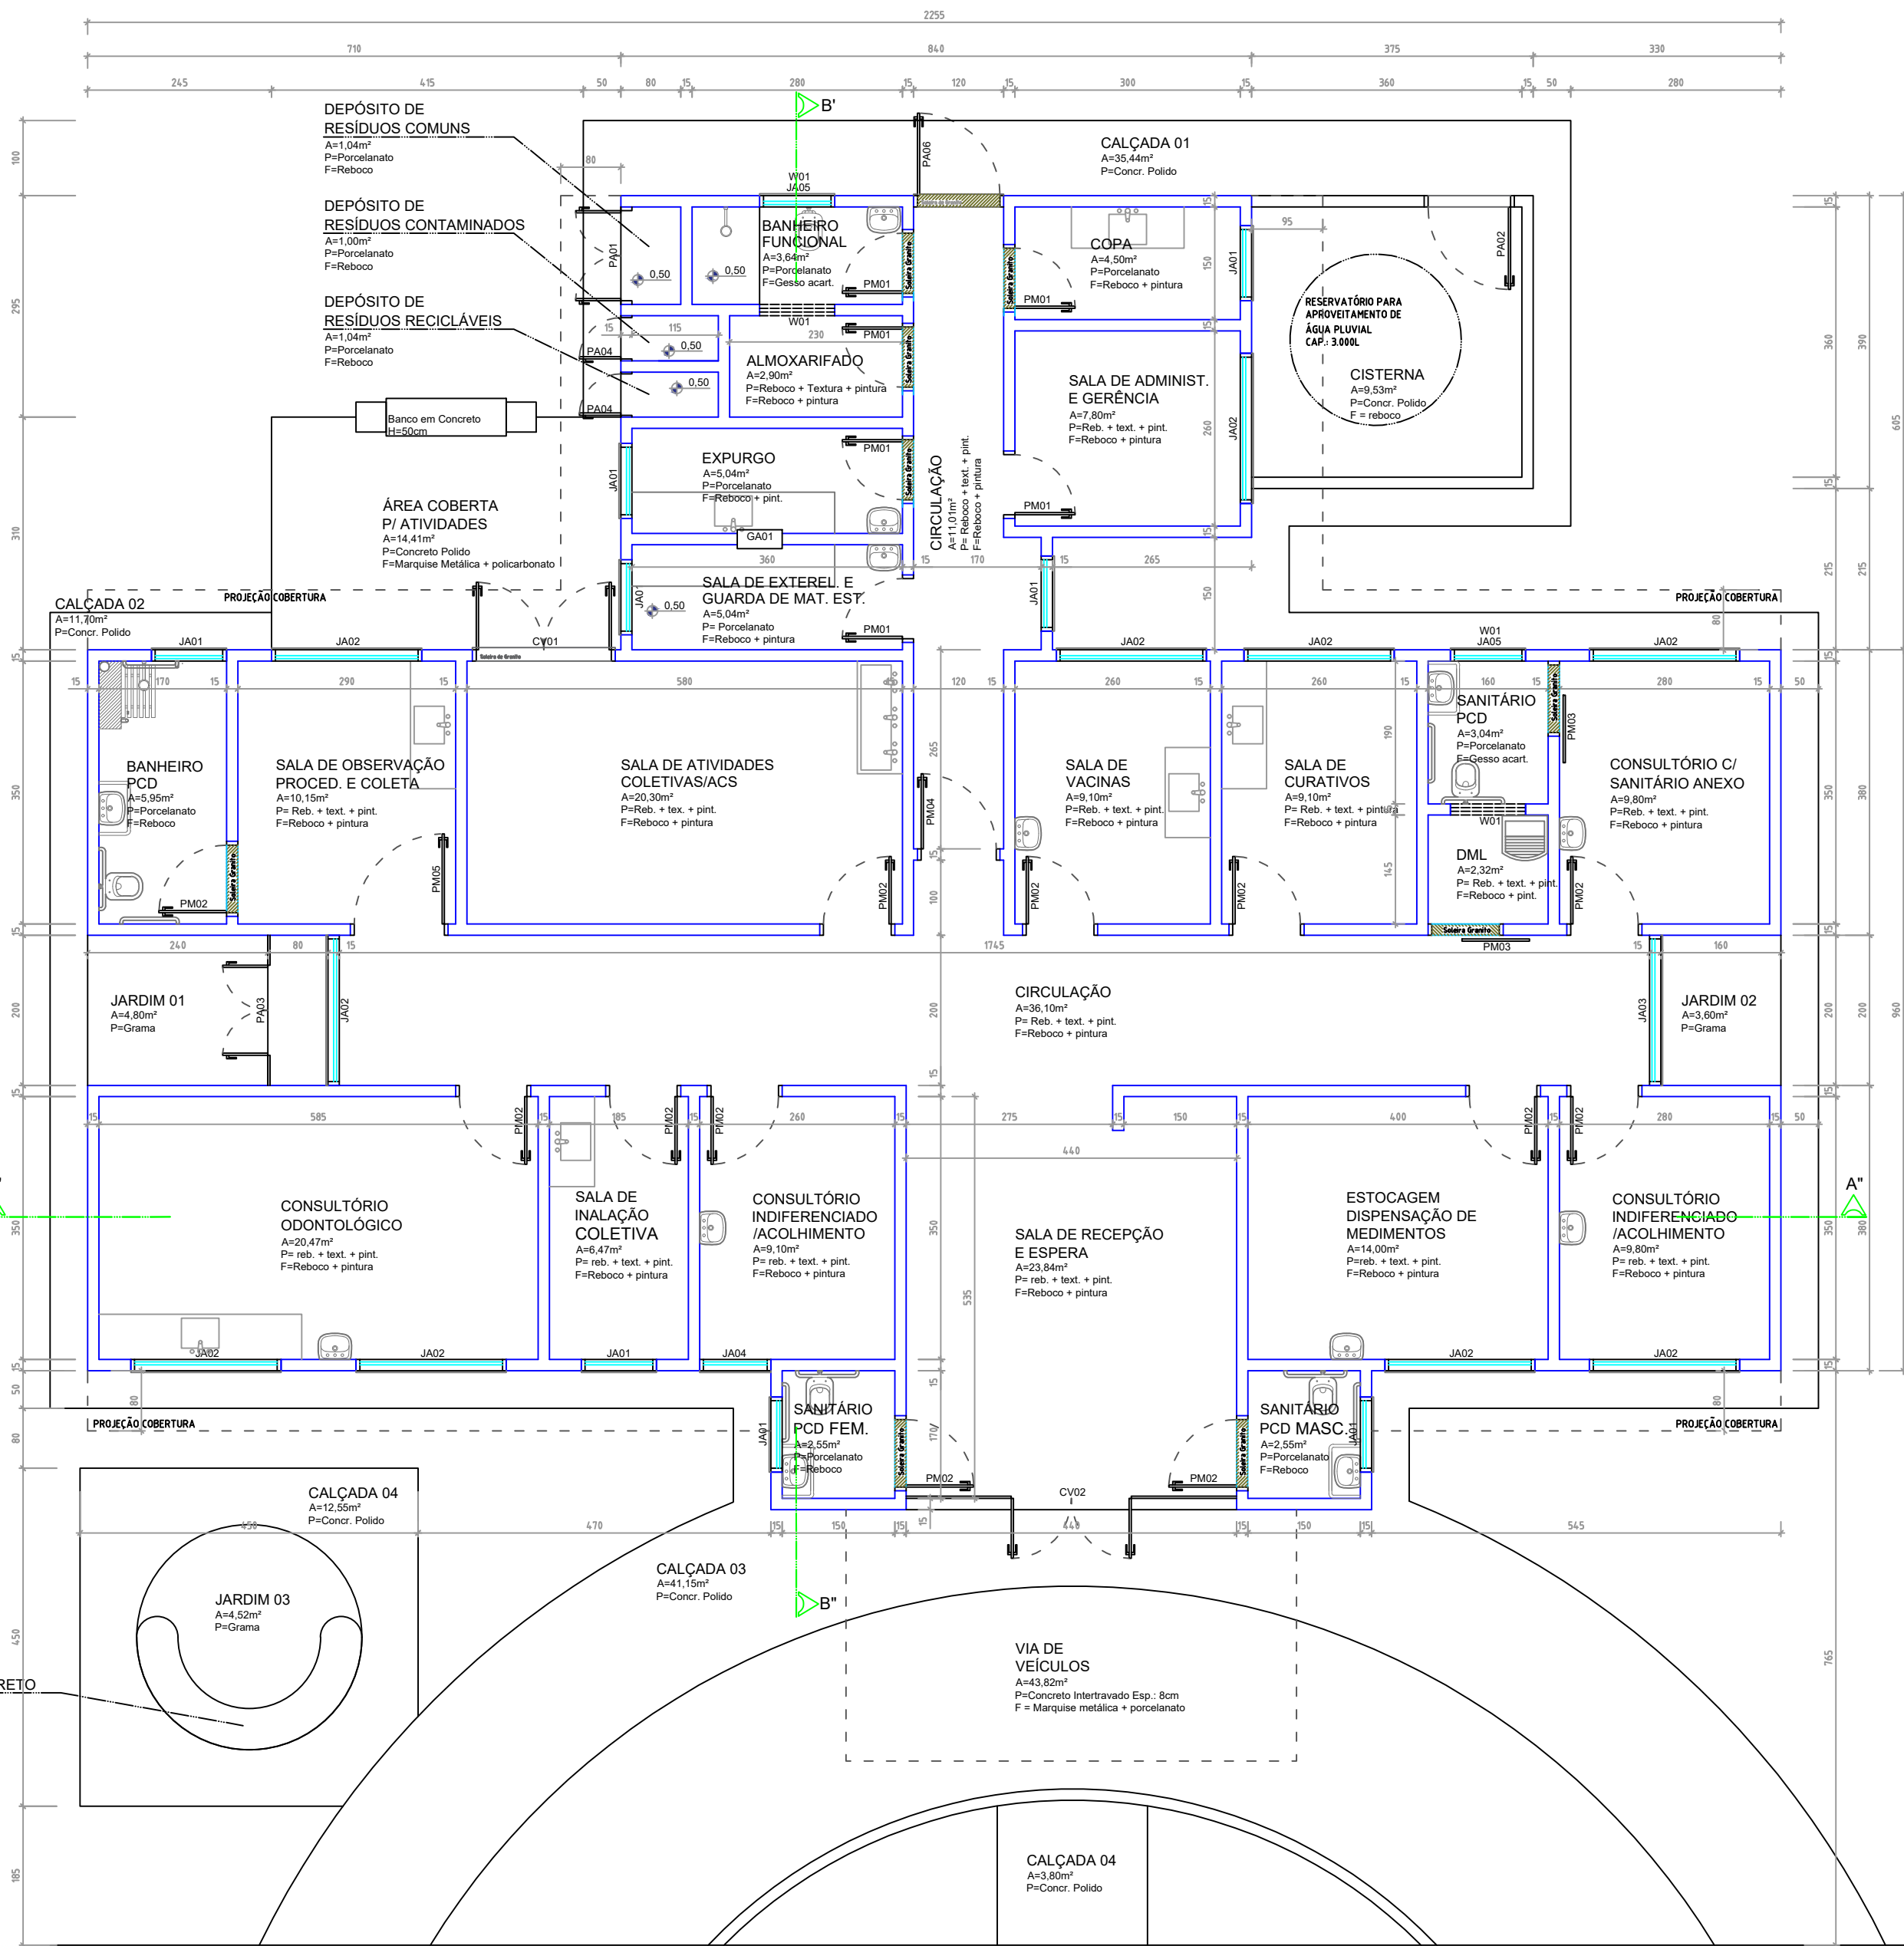

PLANTA BAIXA


Esc: 1/75

Obs: Planta baixa baseada no projeto padrão NBR 12238 da autoria de CARLOS EDUARDO PEREIRA MACHES CAU PI ALZADA e RFP ARQUITETURA E PLANEJAMENTO LTDA, com a finalidade de obter informações gerais do projeto para fins de avaliação de viabilidade econômica e ambiental. Este documento não substitui o projeto executivo e o projeto de execução. O projeto de execução deve ser elaborado pelo profissional responsável pela obra, considerando as especificações e as normas técnicas vigentes. Este documento não garante a qualidade do projeto e não se responsabiliza por danos ou prejuízos decorrentes de sua utilização. Este documento é propriedade intelectual de RFP ARQUITETURA E PLANEJAMENTO LTDA e não pode ser reproduzido ou utilizado sem a autorização expressa da RFP ARQUITETURA E PLANEJAMENTO LTDA.

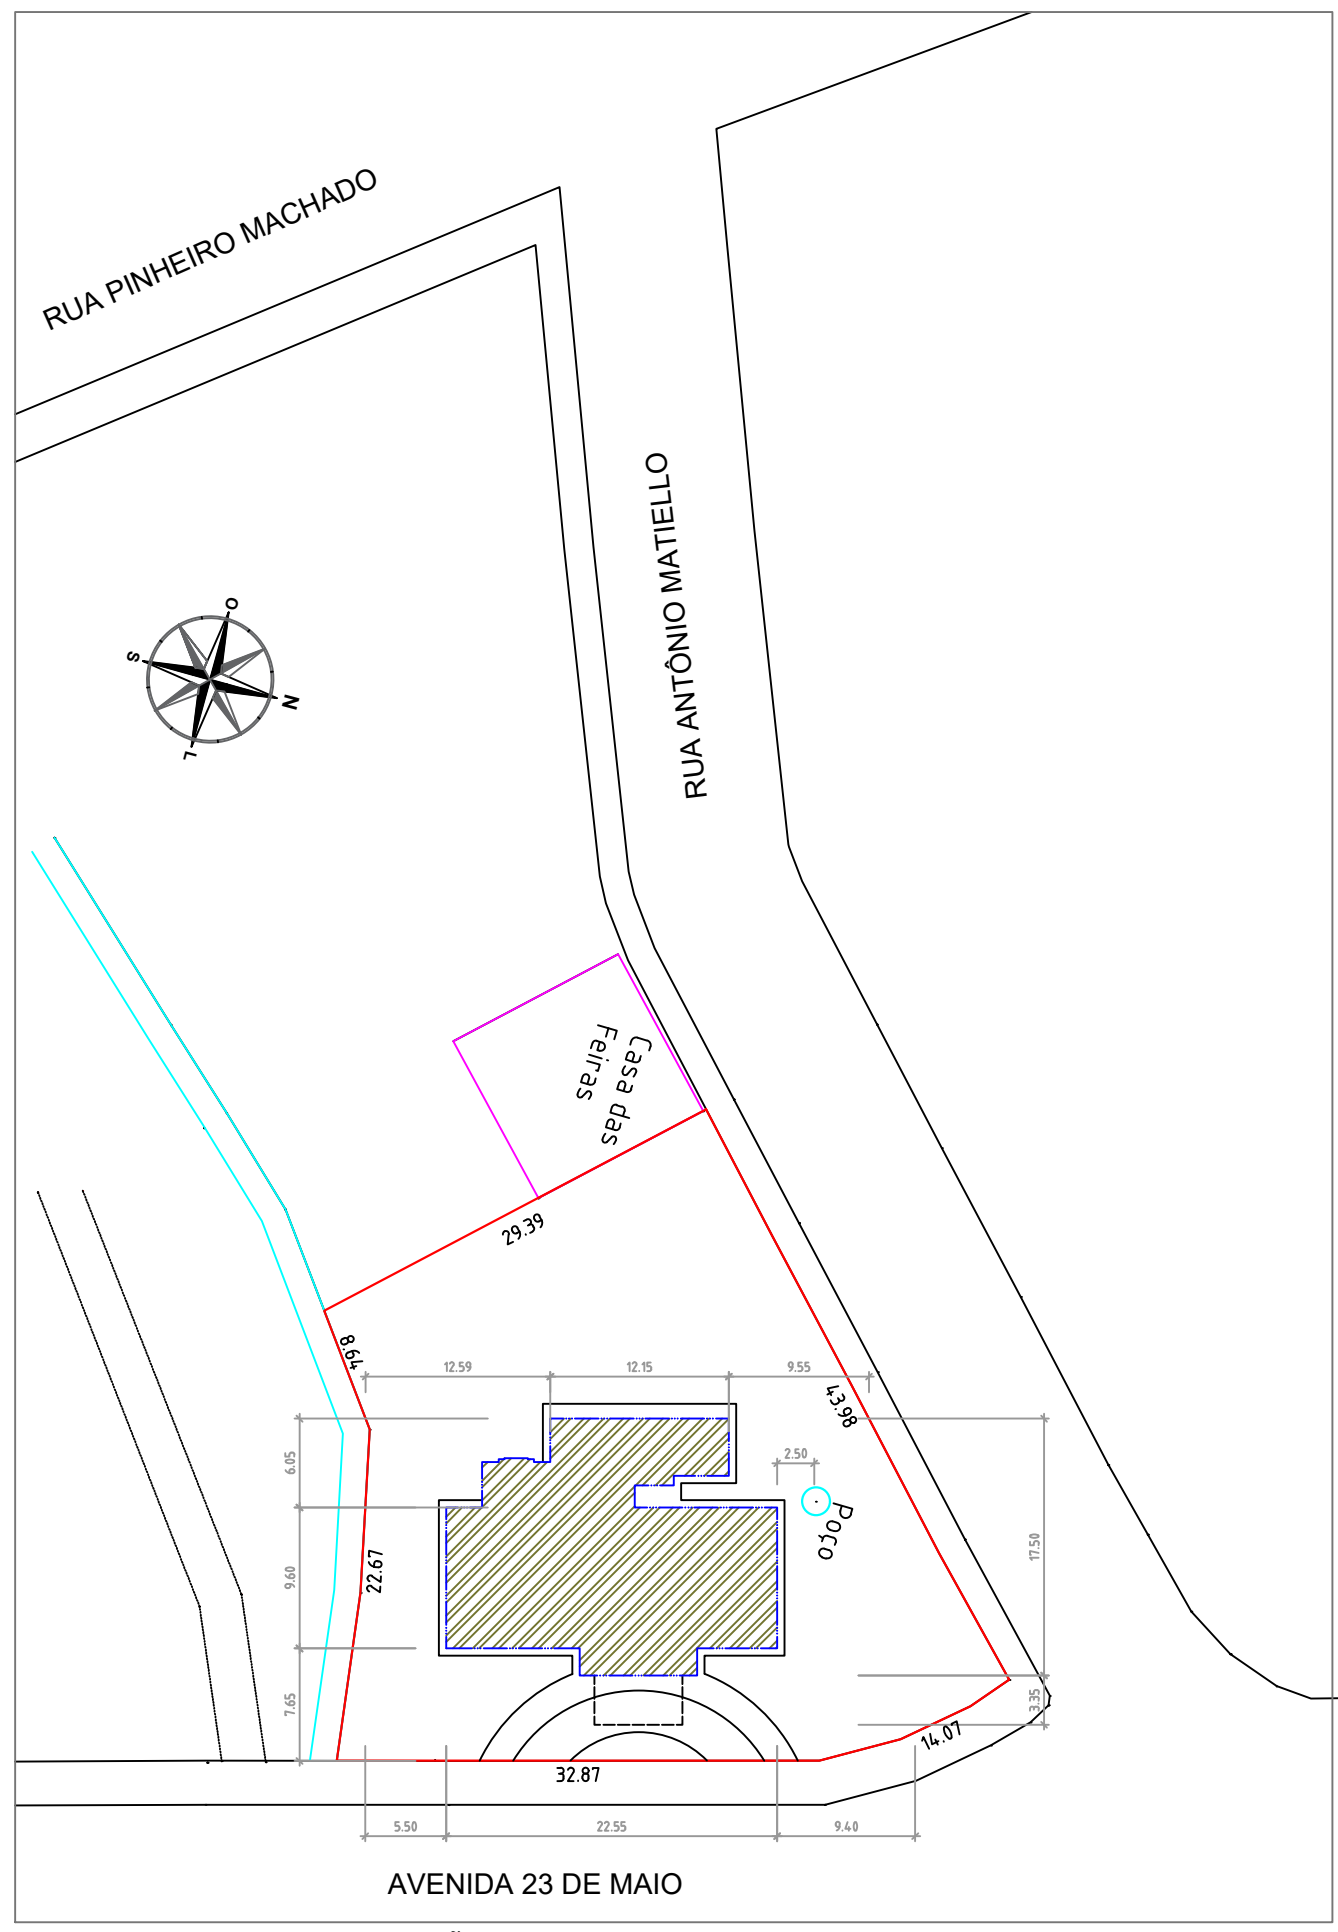

SITUAÇÃO E LOCALIZAÇÃO

Esc: 1/500

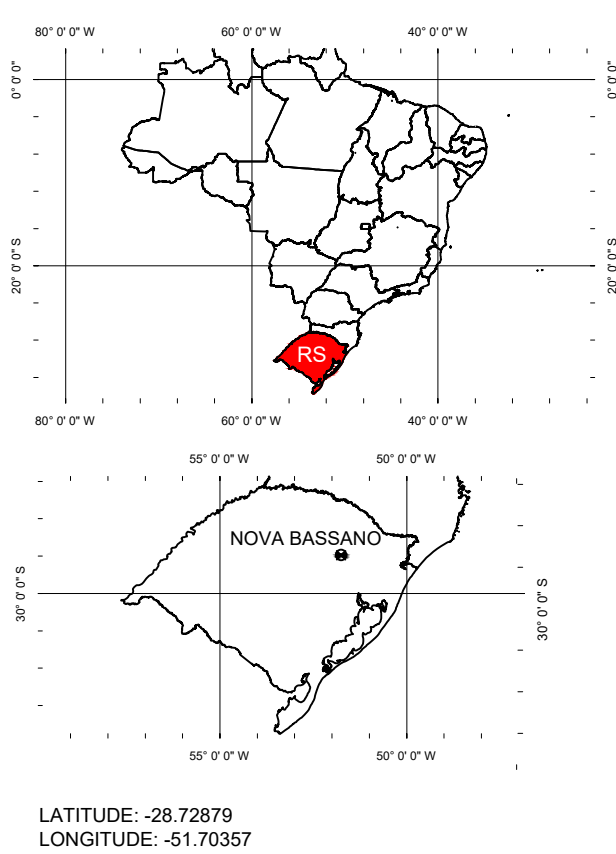

LATITUDE: -28.72879
LONGITUDE: -51.70357

00	08/02/2023	Chagas_J	EMISSÃO INICIAL	
REVISÃO	DATA	AUTOR	DESCRIÇÃO	RUBRICA
 Jonatas Martins das Chagas Engenheiro Civil - CREA 83246244 Rua Santa Maria, Nº183, bairro Consoladora, Casca -RS Fone: 54 999690725 - CEP.: 99260 000 E-mail: proexataeng@gmail.com				
PROPRIETÁRIO: PREFEITURA MUNICIPAL DE NOVA BASSANO - RS Prefeito: Ivaldo Dalla Costa - CPF: 098.095.380-49 CNPJ: 87.502.894/0001-04 Endereço: Rua Silva Jardim, 505 - Centro, Nova Bassano - RS				
OBJETO/OBRA: UBS NOVA BASSANO Requalifica UBS - Construção				Área: 307,72 m² Desenho (CAD): Chagas_J Escala: 1/75 Data: Janeiro/23 ARN: 12359857 Assinatura: 07/01 UBS
DESCRIÇÃO: CONSTRUÇÃO DE UNIDADE BÁSICA DE SAÚDE - PORTE I Proposta: 12153.7990001/22-002				ESPECIALIDADE: EXECUTIVO 01/10
LOCAL: Avenida 23 de Março, centro, Nova Bassano - RS Coordenadas: -28.72879, -51.70357				
ASSUNTO: PROJETO ARQUITETÔNICO Planta Baixa - Corte - Fachada - Situação e Localização				