
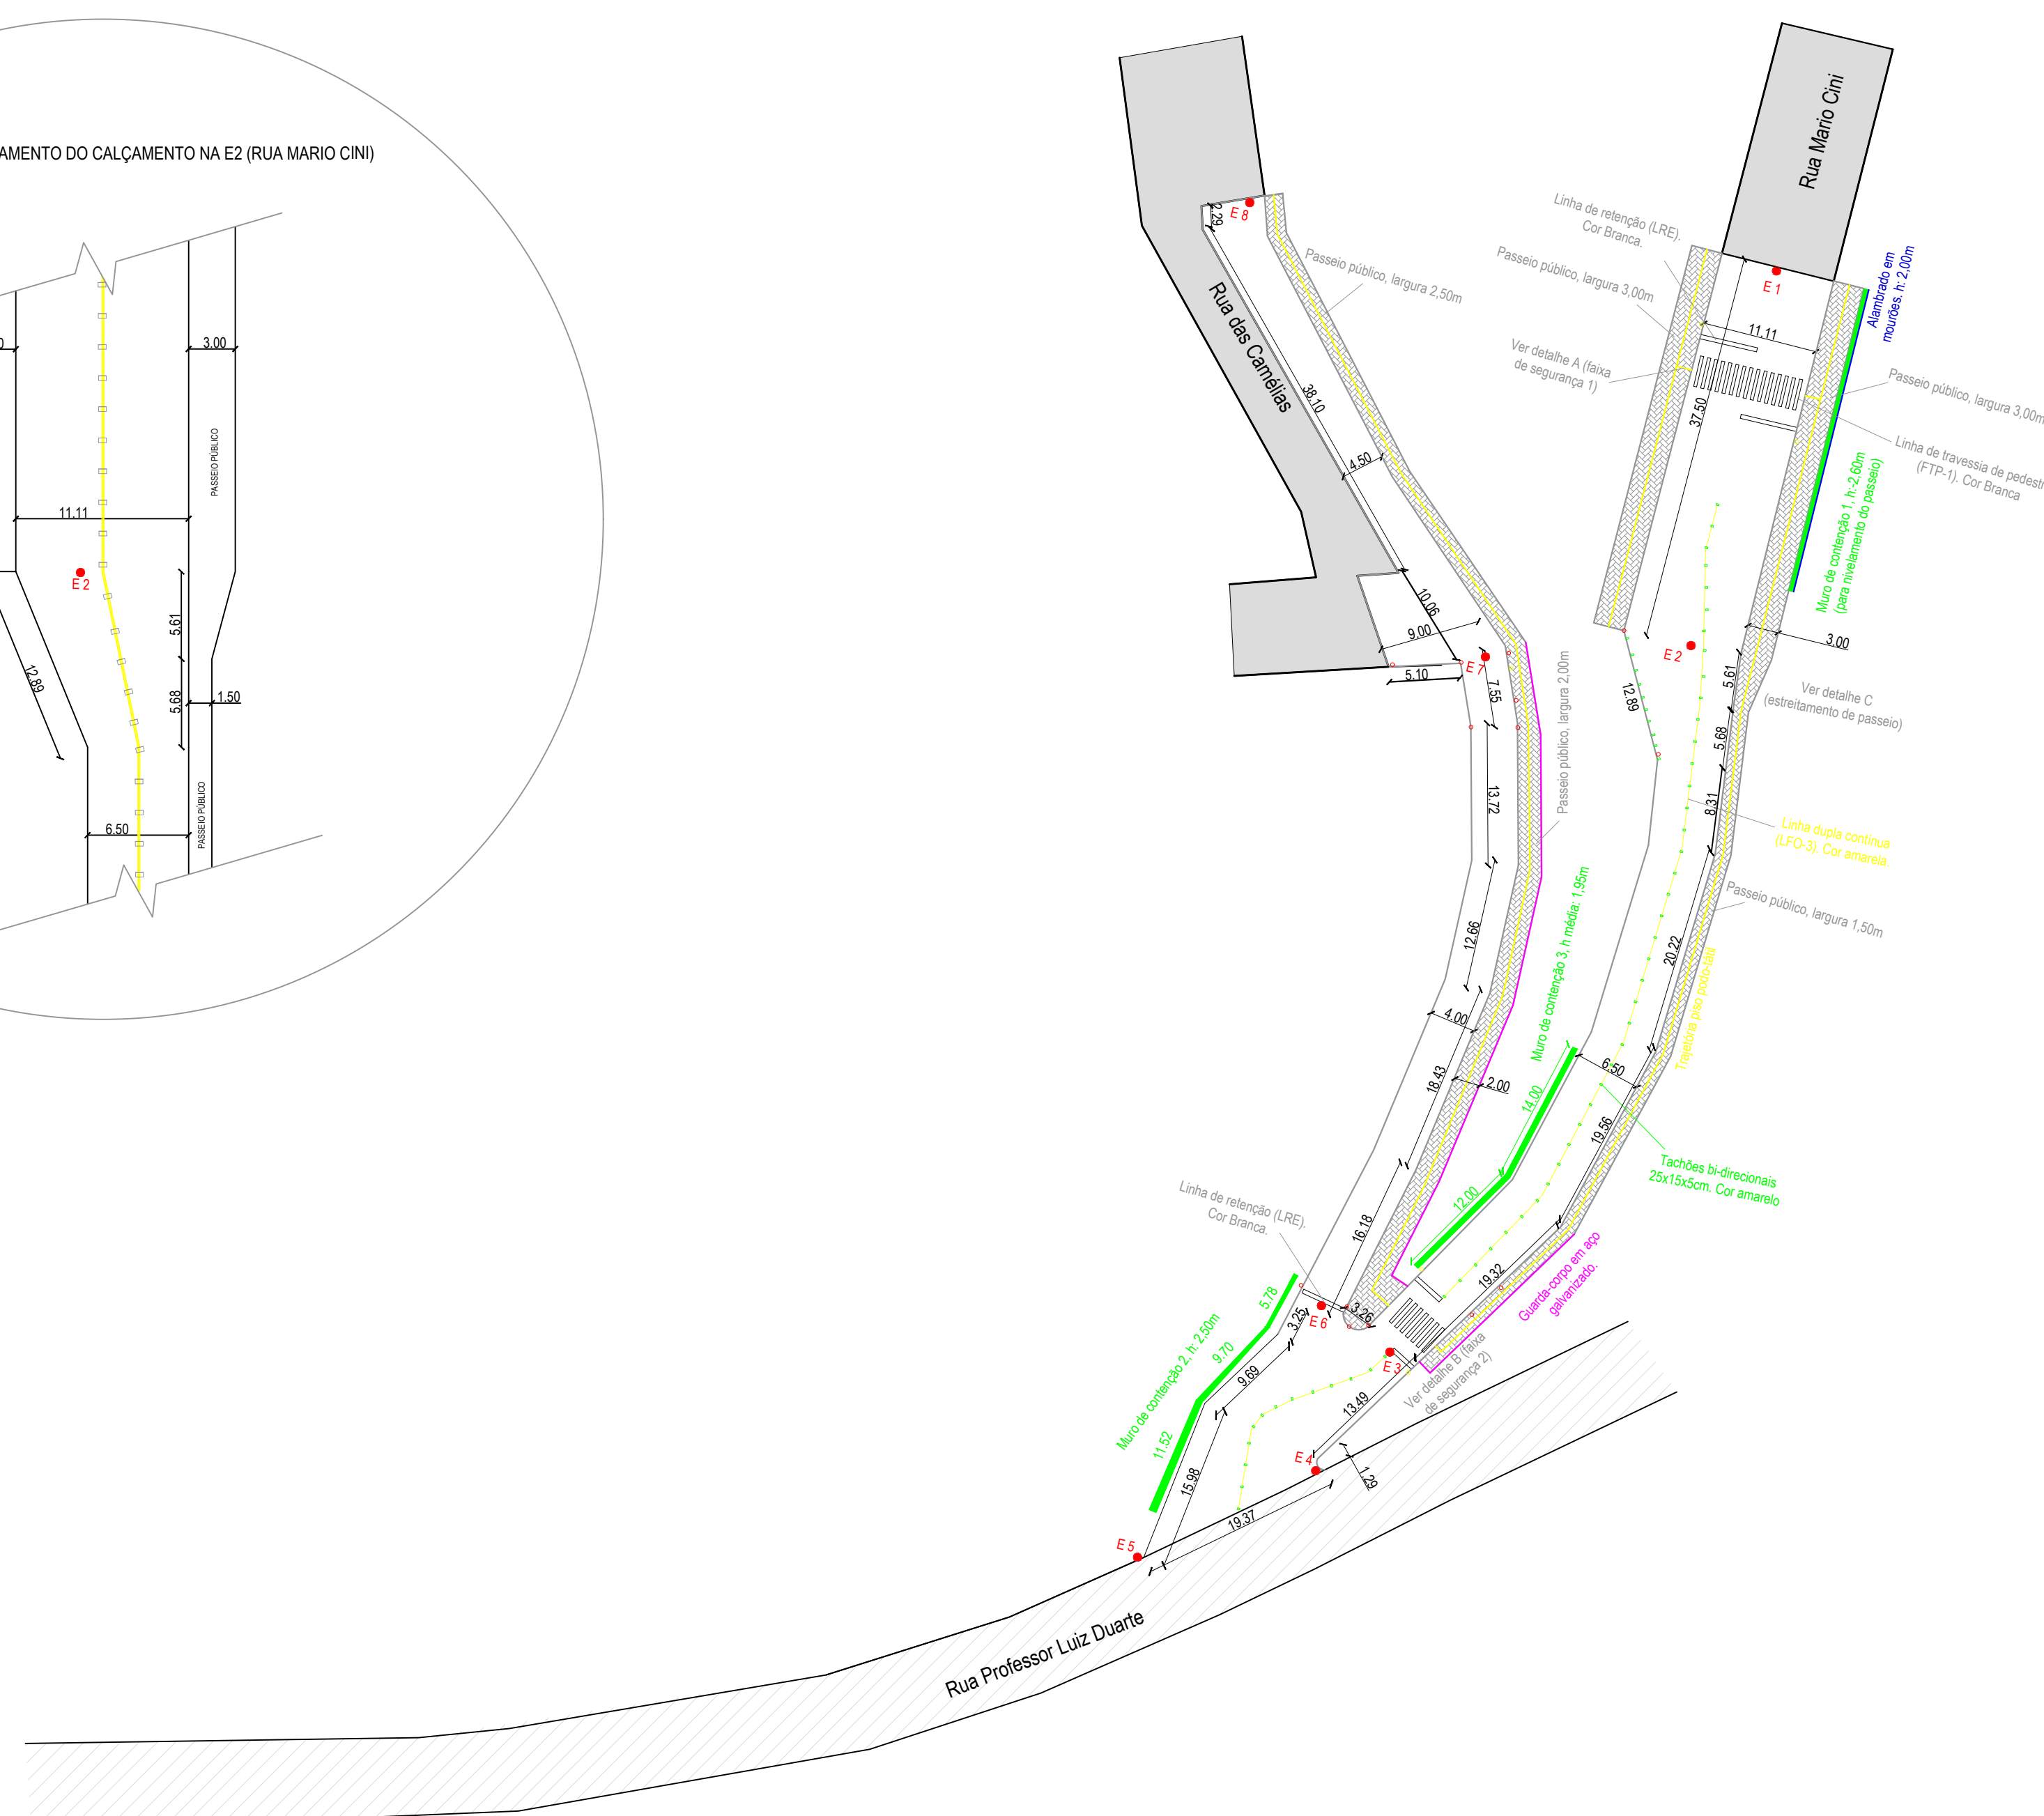


E 1  
Latitude: 28°43'53.79"S  
Longitude: 51°42'18.61"O

E 5  
Latitude: 28°43'57.79"S  
Longitude: 51°42'21.13"O

E 8  
Latitude: 28°43'53.66"S  
Longitude: 51°42'20.64"O

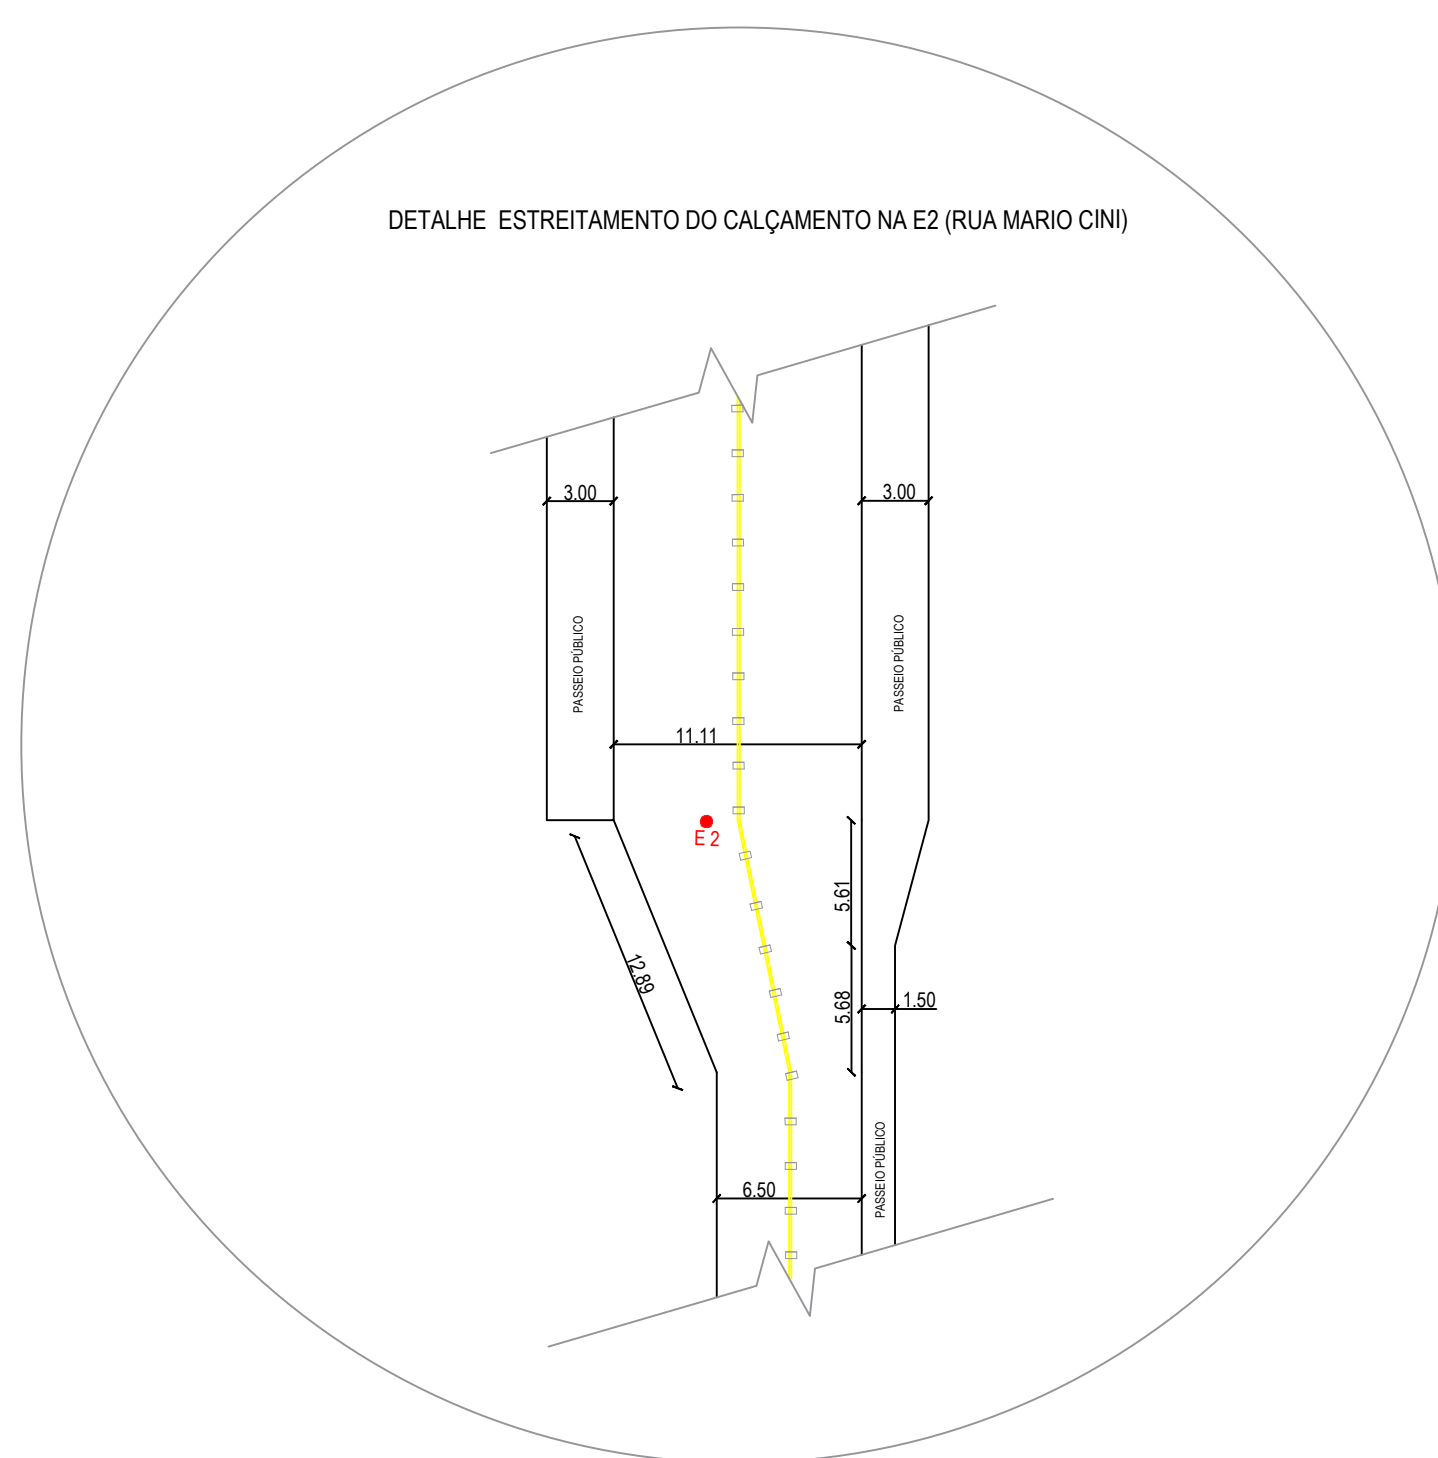

## 1. PLANTA BAIXA



**PLANTA BAIXA**  
**Pavimentação na Rua Mario Cini X Rua das Camélias**

**S.M.O.V**  
SEC. MUN. DE OBRAS E  
VIAÇÃO  
DEP. TÉCNICO

Professional Técnico:

Eng. Civil Felipe Zortea CREA-RS209470

	Prefeito Municipal:
--	---------------------

Ivaldo Dalla Costa

Data: julho/2020

Versão:

Prancha	01/12
---------	-------

Escala: 1/1000