



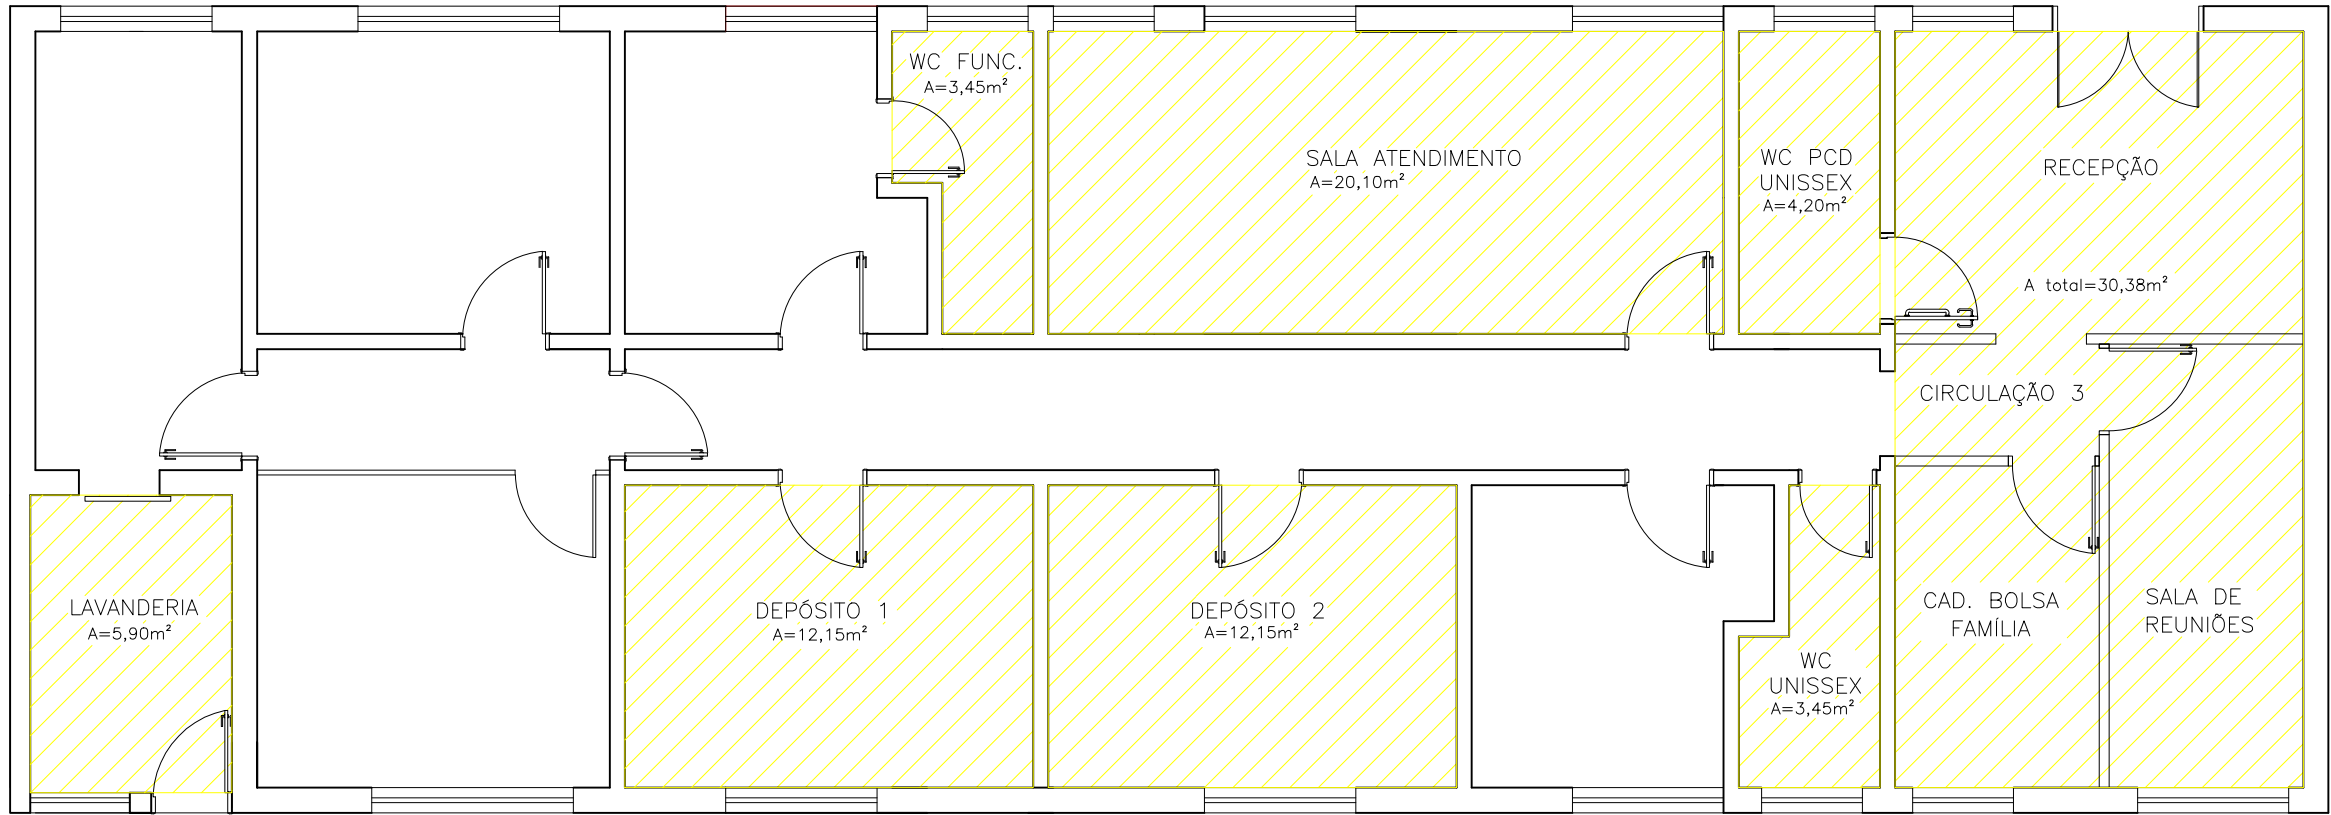


REVESTIMENTO PORCELANATO 60x60

PLANTA BAIXA SUBSTITUIÇÃO PISO
esc: 1/75

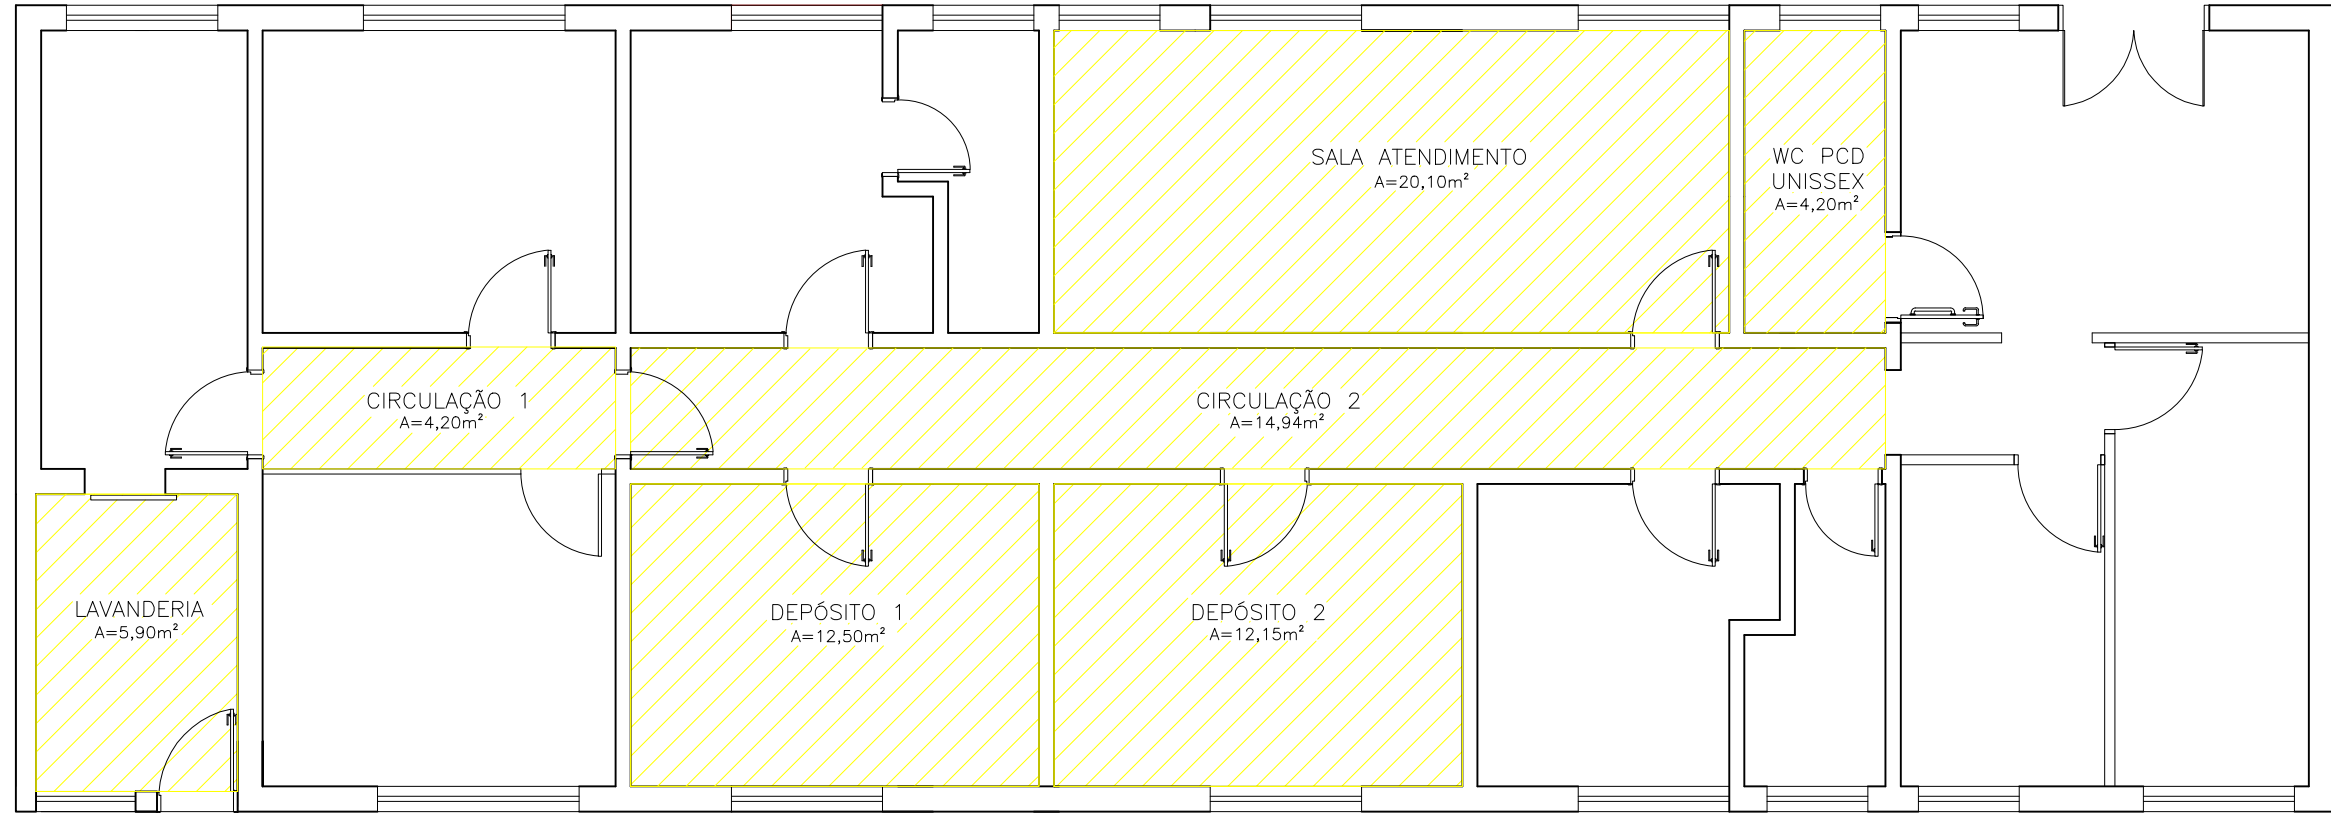

FORRO DE RÉGUA PVC

PLANTA BAIXA SUBSTITUIÇÃO FORRO
esc: 1/75

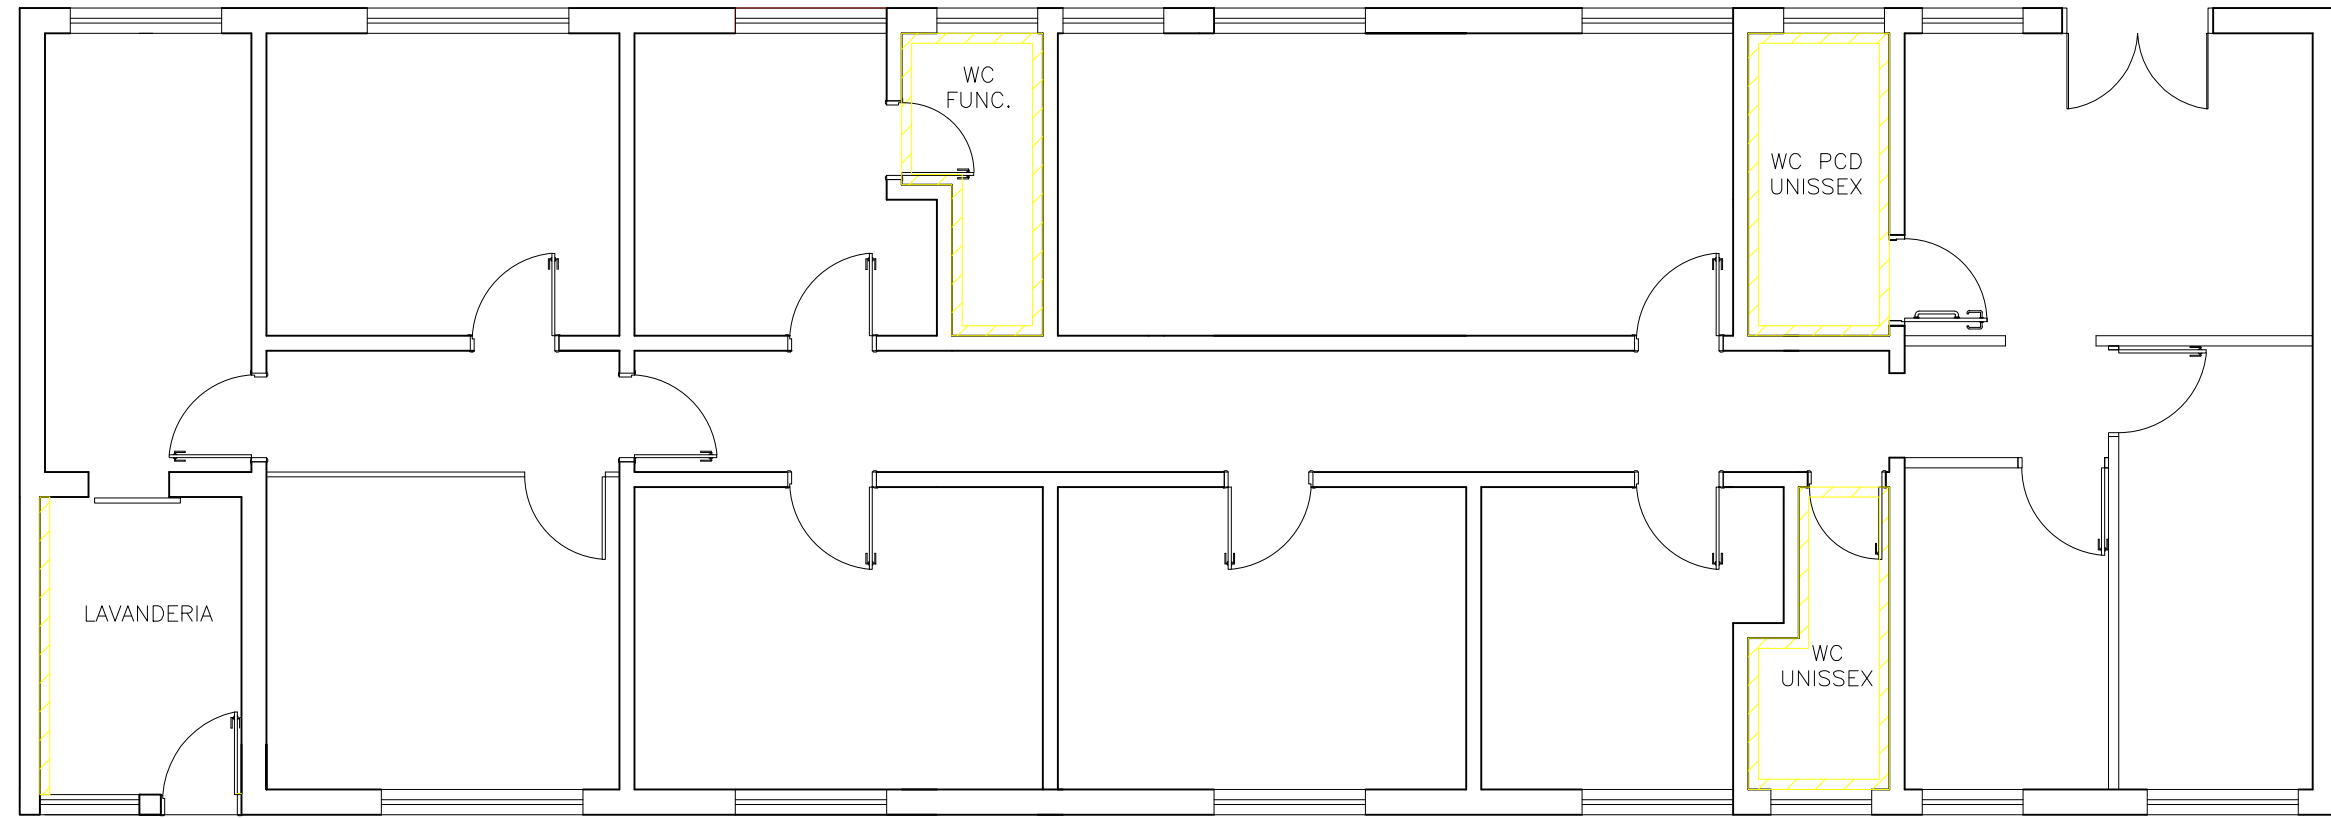

REVESTIMENTO PORCELANATO 60x60

PLANTA BAIXA SUBSTITUIÇÃO REVESTIMENTO PAREDES
esc: 1/75

C02	13/12/2024	Ajustes de projeto
C01	25/04/2024	Detalhamento painel fachada
C00	28/03/2024	Inicial
 MUNICÍPIO DE NOVA BASSANO Rua Silva Jardim, n.º 505 CNPJ: 87.502.894/0001-04 OBRA: PROJETO ARQUITETÔNICO – REFORMA CRAS PROPRIETÁRIO: MUNICÍPIO DE NOVA BASSANO PROJETO: PLANTA BAIXA SUBSTITUIÇÕES LOCALIZAÇÃO: AVENIDA 23 DE MAIO, N.º 725 RESPONSÁVEL MUNICÍPIO: JOÃO PAULO MAROSO PREFEITO MUNICIPAL ÁREA 184,0 m² ESCALA: 1:75 RESPONSÁVEL TÉCNICO: DOMINIQUE JANK ENGENHEIRA CIVIL CREA—RS253223 PRANCHA: 03/10		