



DETALHAMENTO DAS TRAVESSAS 01 A 04 - PLANTA E CORTE

Escala: 1:50

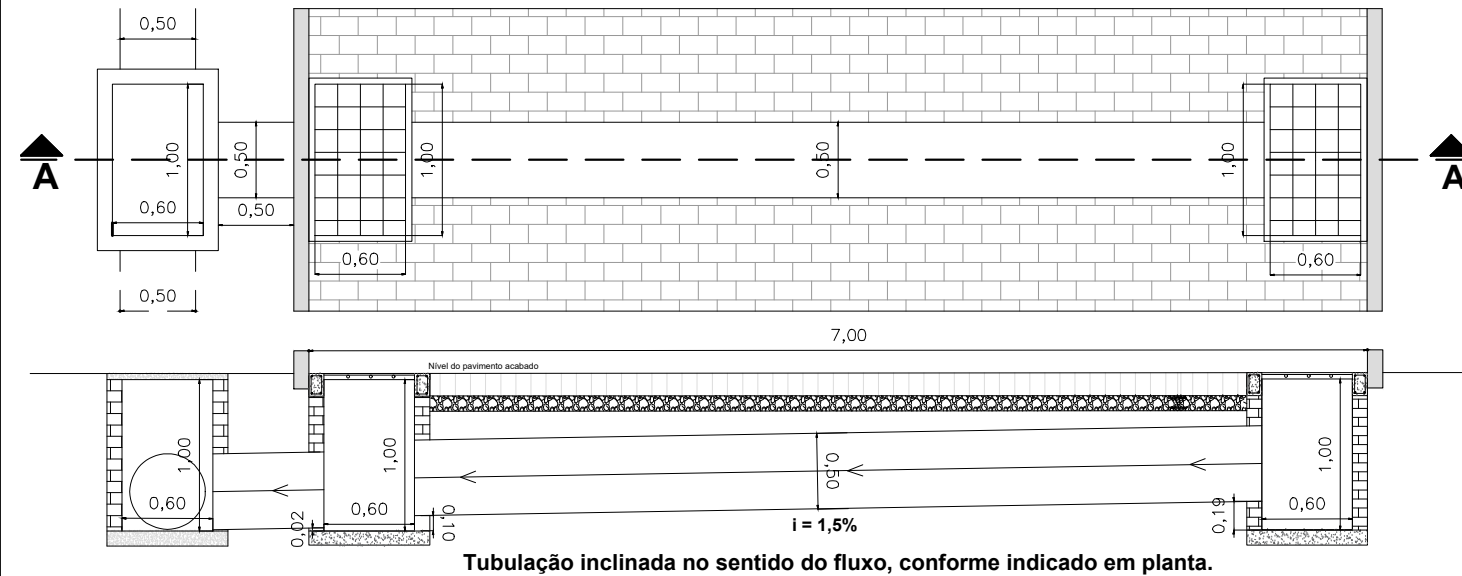

DETALHAMENTO DAS CAIXAS COM GRELHA E DAS CAIXAS DE PASSAGEM

Escala: 1:50

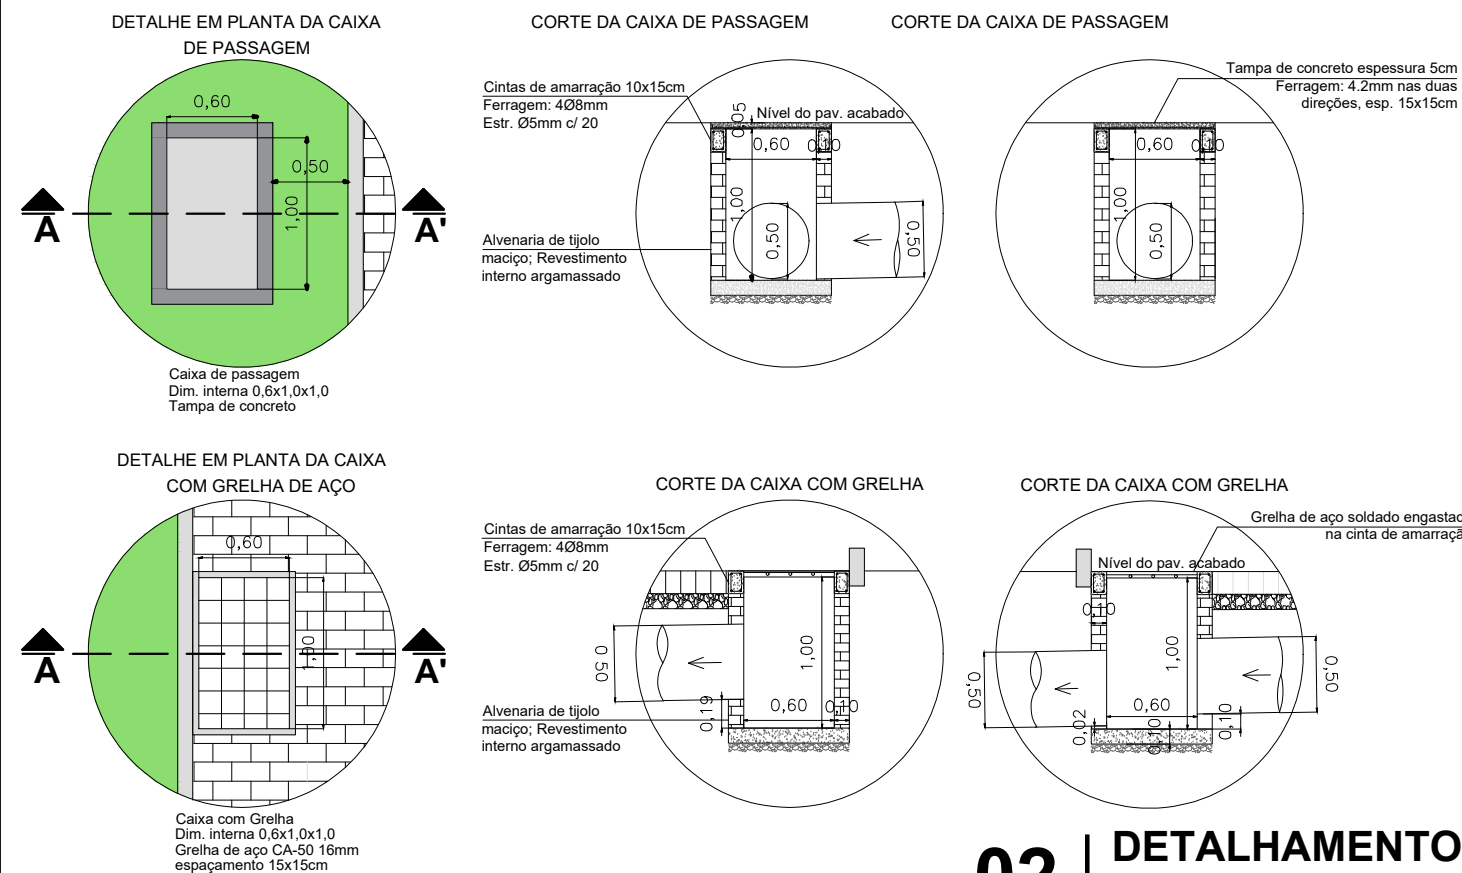

02. DETALHAMENTOS

esc: 1/50

01. PLANTA BAIXA

esc: 1/1.000



C00	25/03/2025	Inicial
 MUNICÍPIO DE NOVA BASSANO Rua Silva Jardim, nº 505 CNPJ: 87.502.894/0001-04		
OBRA: PAVIMENTAÇÃO NA COMUNIDADE SÃO JOÃO		
PROPRIETÁRIO: MUNICÍPIO DE NOVA BASSANO		
PROJETO: SISTEMA DE DRENAGEM		
LOCALIZAÇÃO: Comunidade São João, Rural		
RESPONSÁVEL MUNICÍPIO:	ÁREA / EXTENSÃO 7.700 m ² / 1.100 m	RESPONSÁVEL TÉCNICO:
JOÃO PAULO MAROSO PREFEITO MUNICIPAL	ESCALA: Indicada	PÂMELA H. CAPELLARI ENGENHEIRA CIVIL CREA-RS231775
		PRANCHA: 02/02