PROJETO DE INTERIORES

BIBLIOTECA DA EMEF 15 DE NOVEMBRO

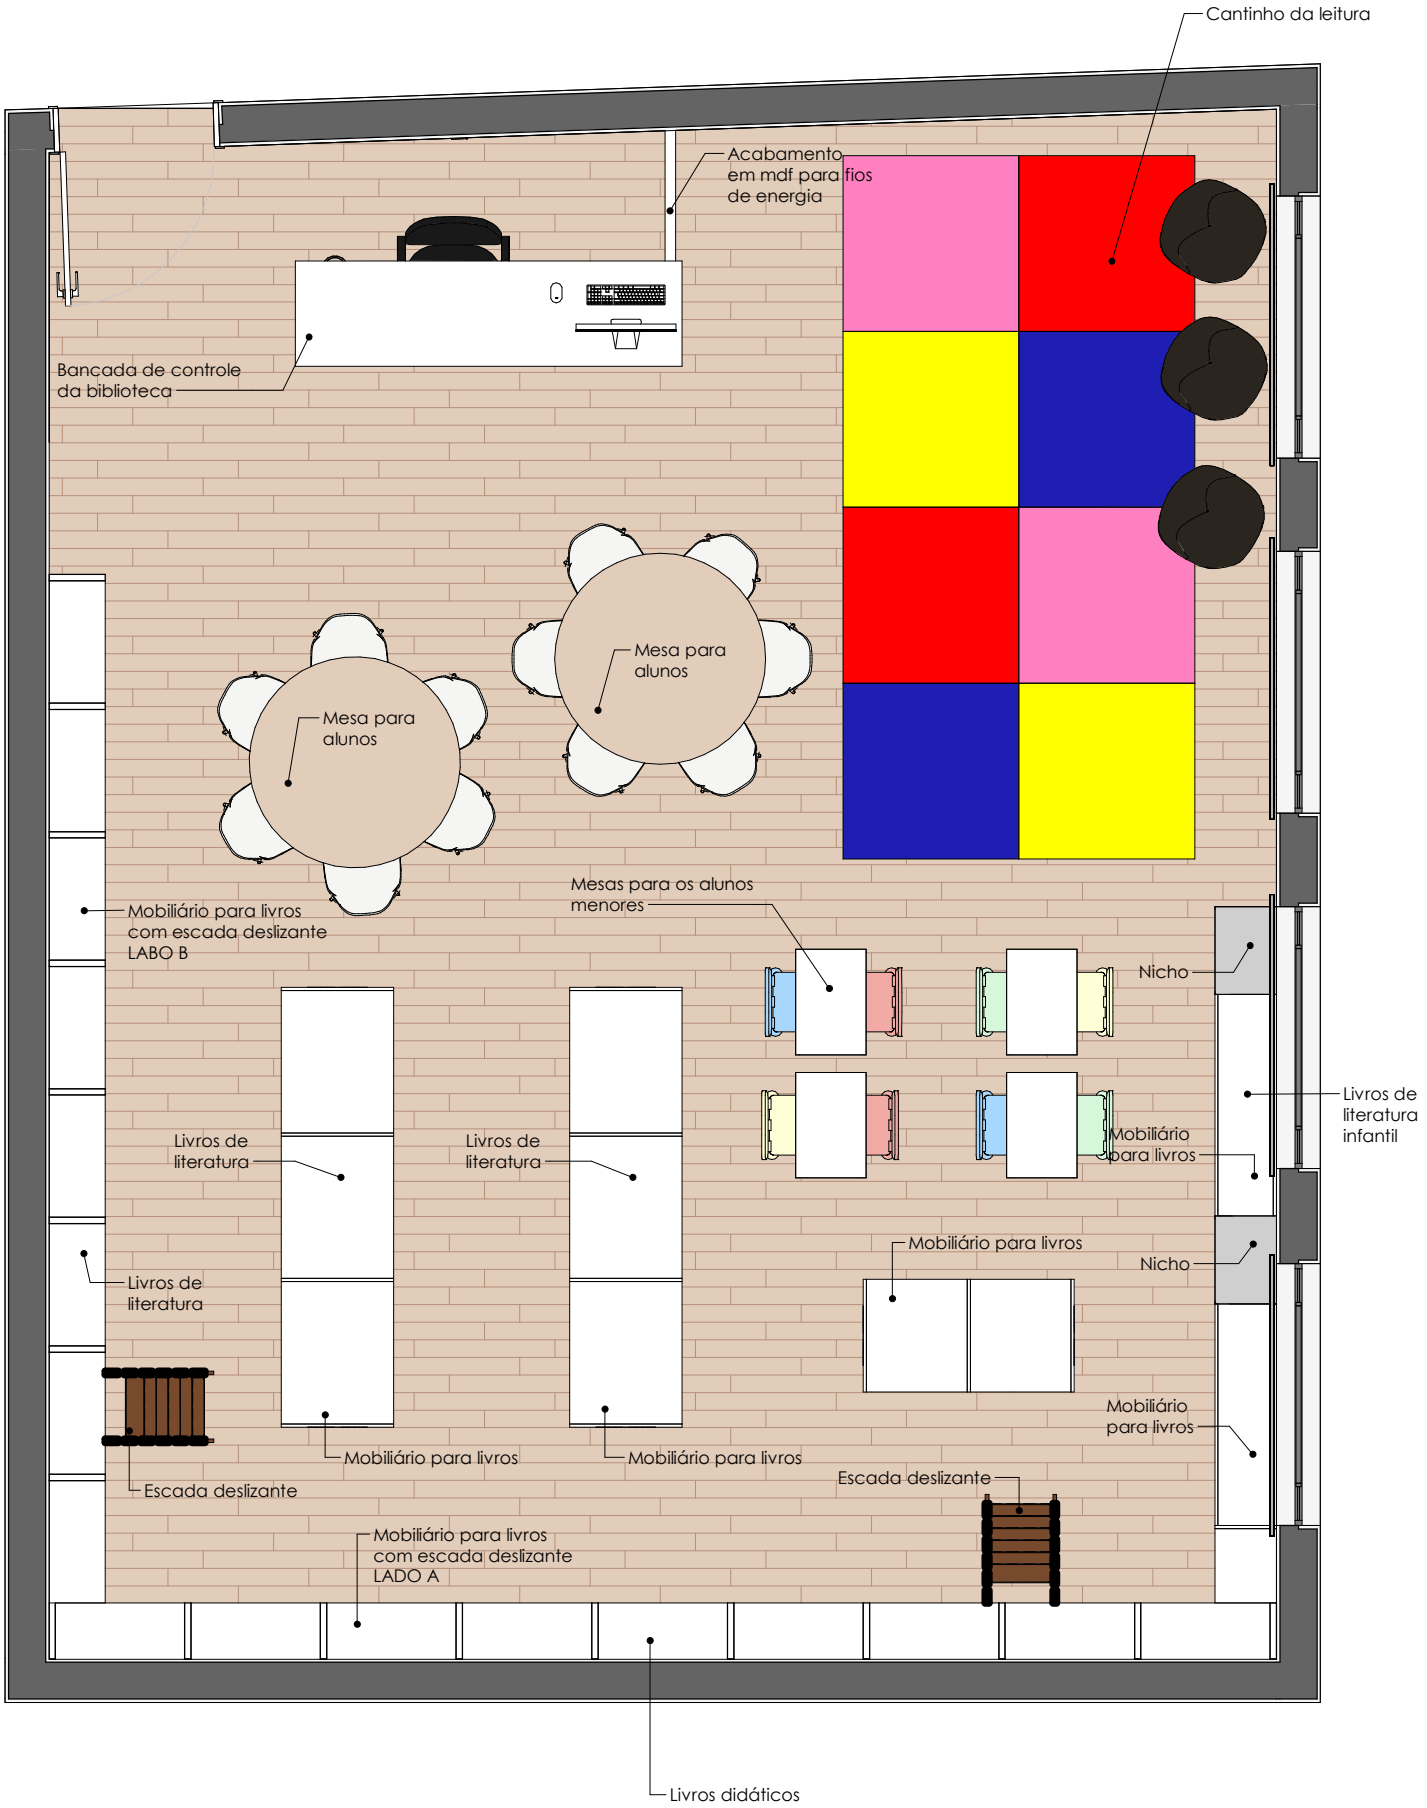

PLANTA FALADA

todas as medidas devem ser conferidas antes da execução

BIBLIOTECA ESCOLAR

ENDEREÇO
NOVA BASSANO

LOCAL
EMEF 15 DE NOVEMBRO

ASSUNTO
PLANTA BAIXA FALADA

ESCALA
1/50

DATA
MARÇO 2024

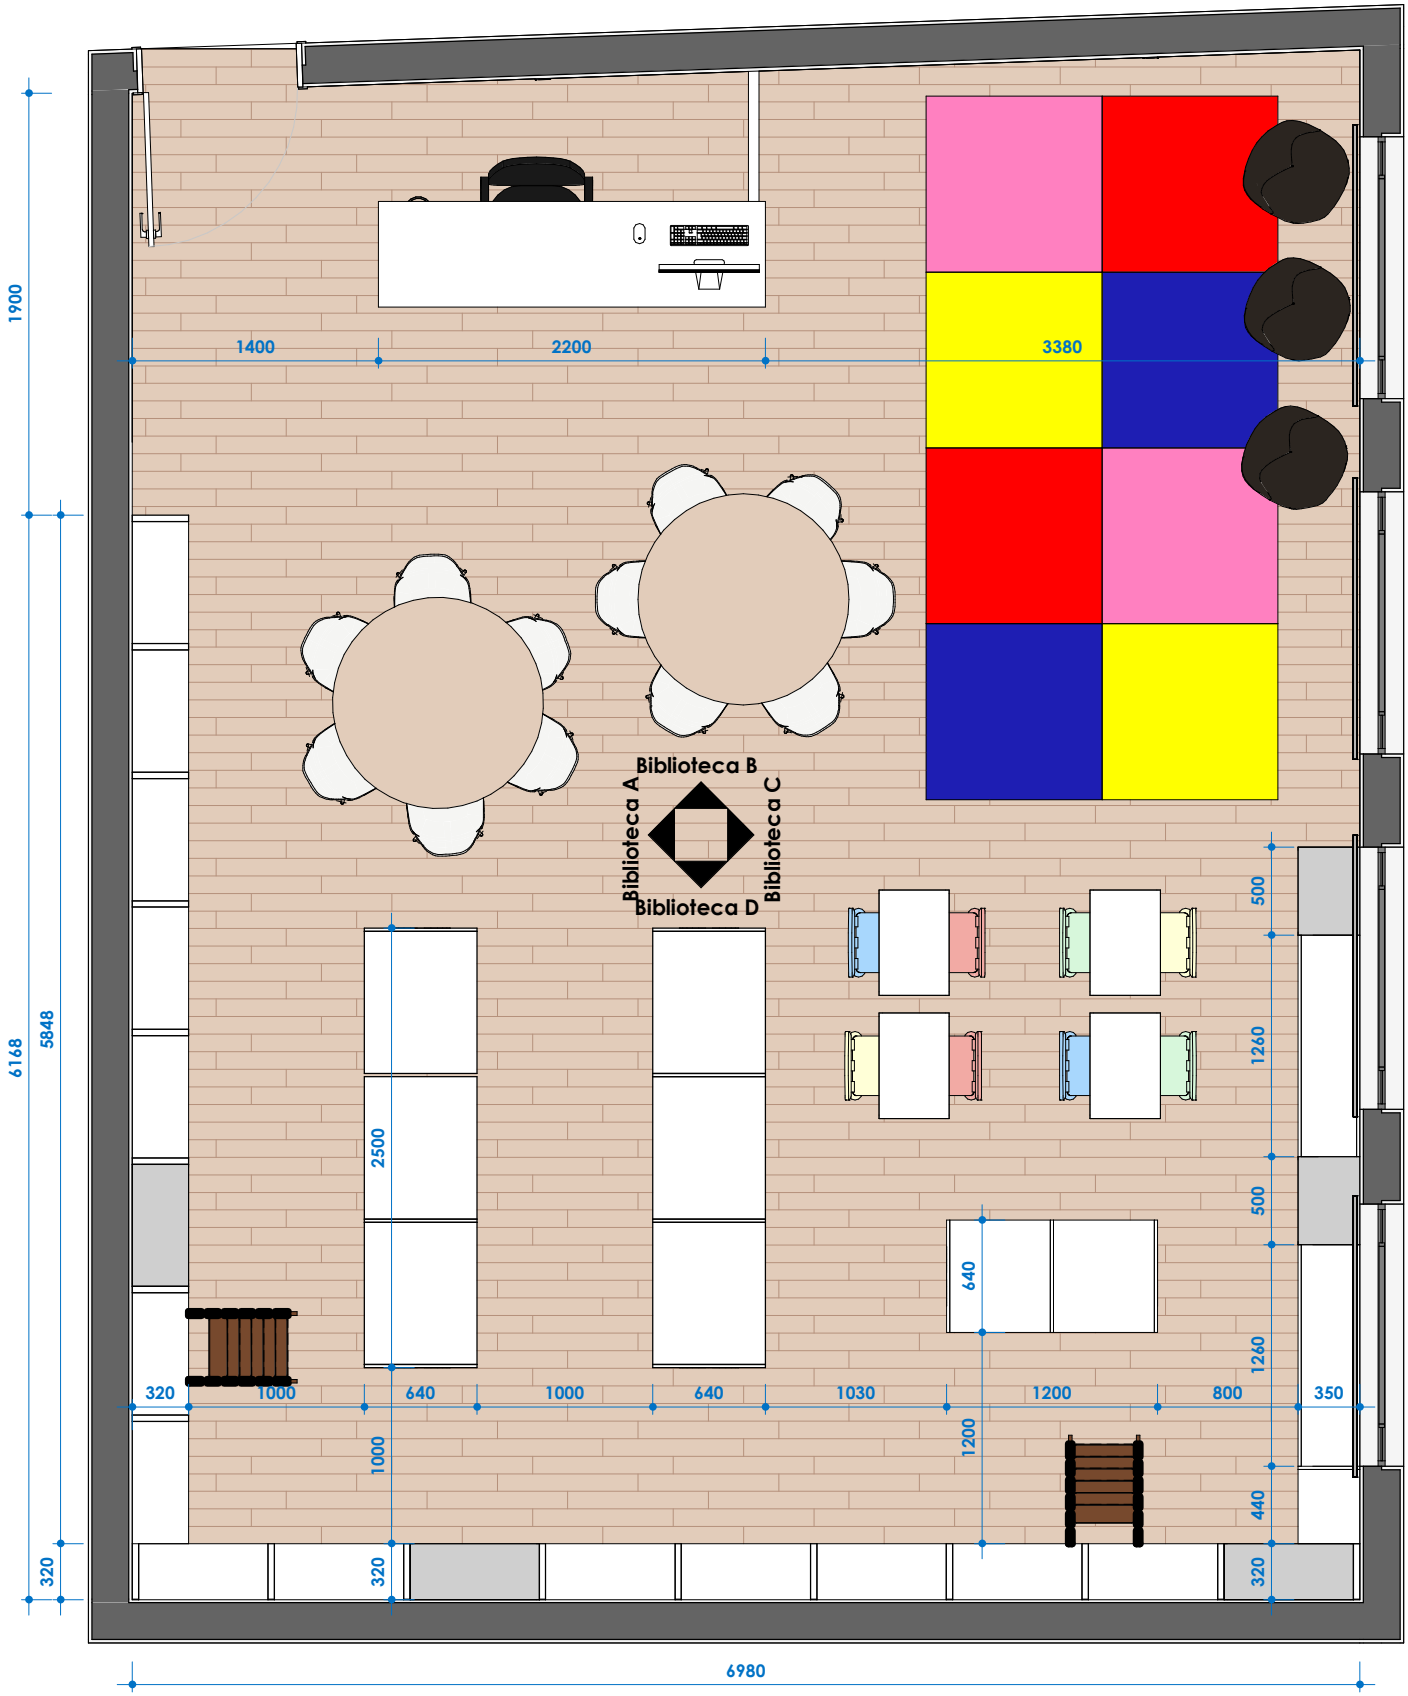

PLANTA BAIXA

todas as medidas devem ser conferidas antes da execução

BIBLIOTECA ESCOLAR

ENDEREÇO
NOVA BASSANO

ASSUNTO
PLANTA BAIXA

LOCAL
EMEF 15 DE NOVEMBRO

ESCALA
1/50

DATA
MARÇO 2024

Vista biblioteca A

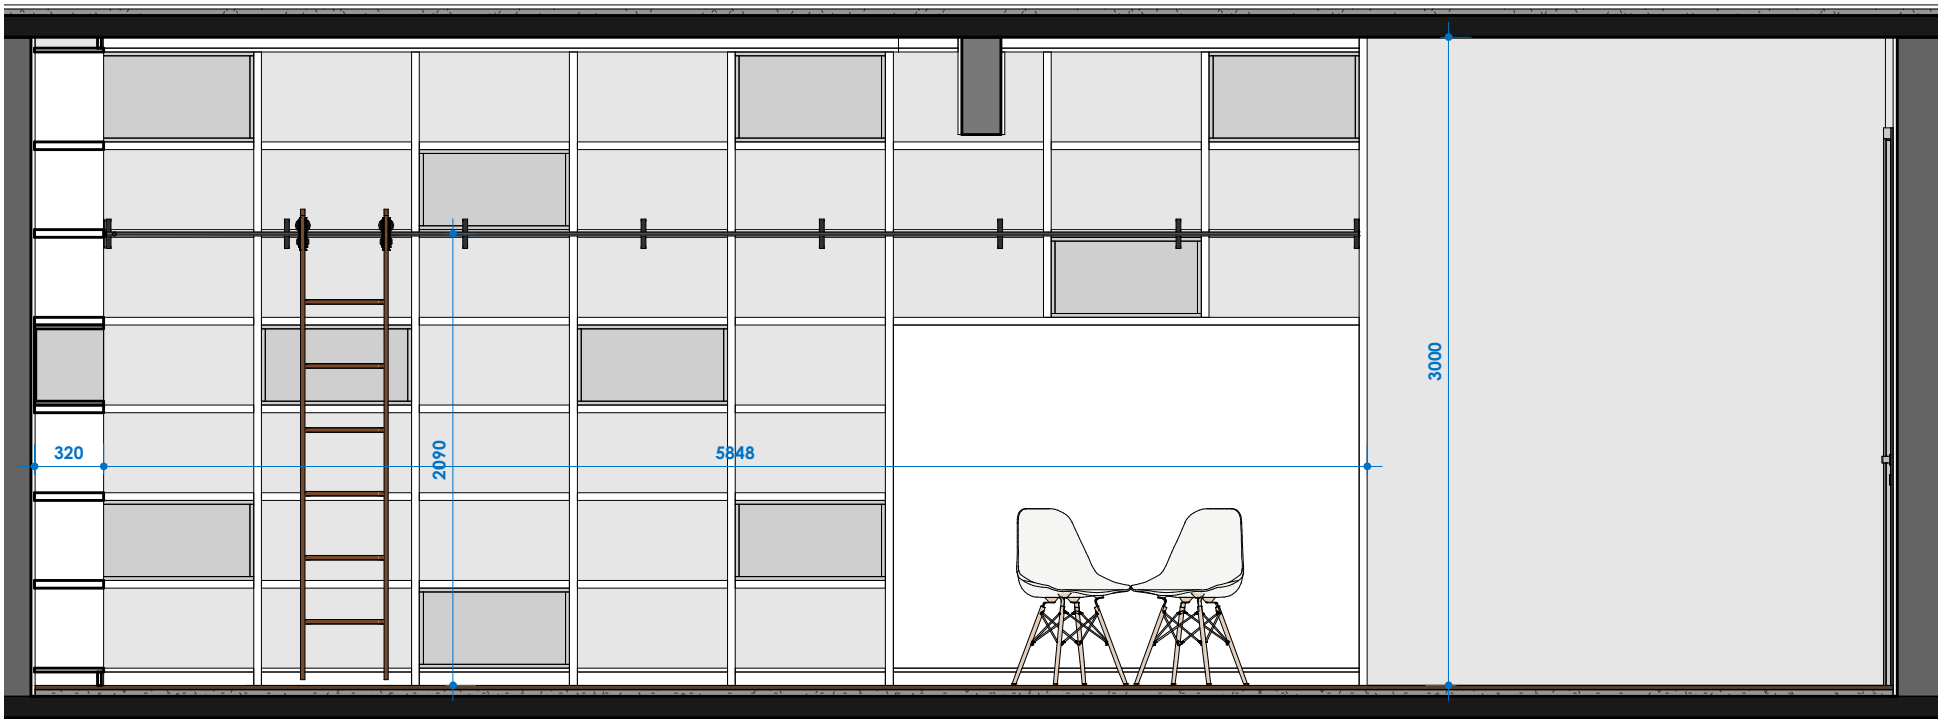

Biblioteca A

ESCALA 1 : 35

todas as medidas devem ser conferidas antes da execução

BIBLIOTECA ESCOLAR

ENDEREÇO
NOVA BASSANO

LOCAL
EMEF 15 DE NOVEMBRO

ASSUNTO
Vista Biblioteca A

ESCALA
1/35

DATA
MARÇO 2024

Vista biblioteca B

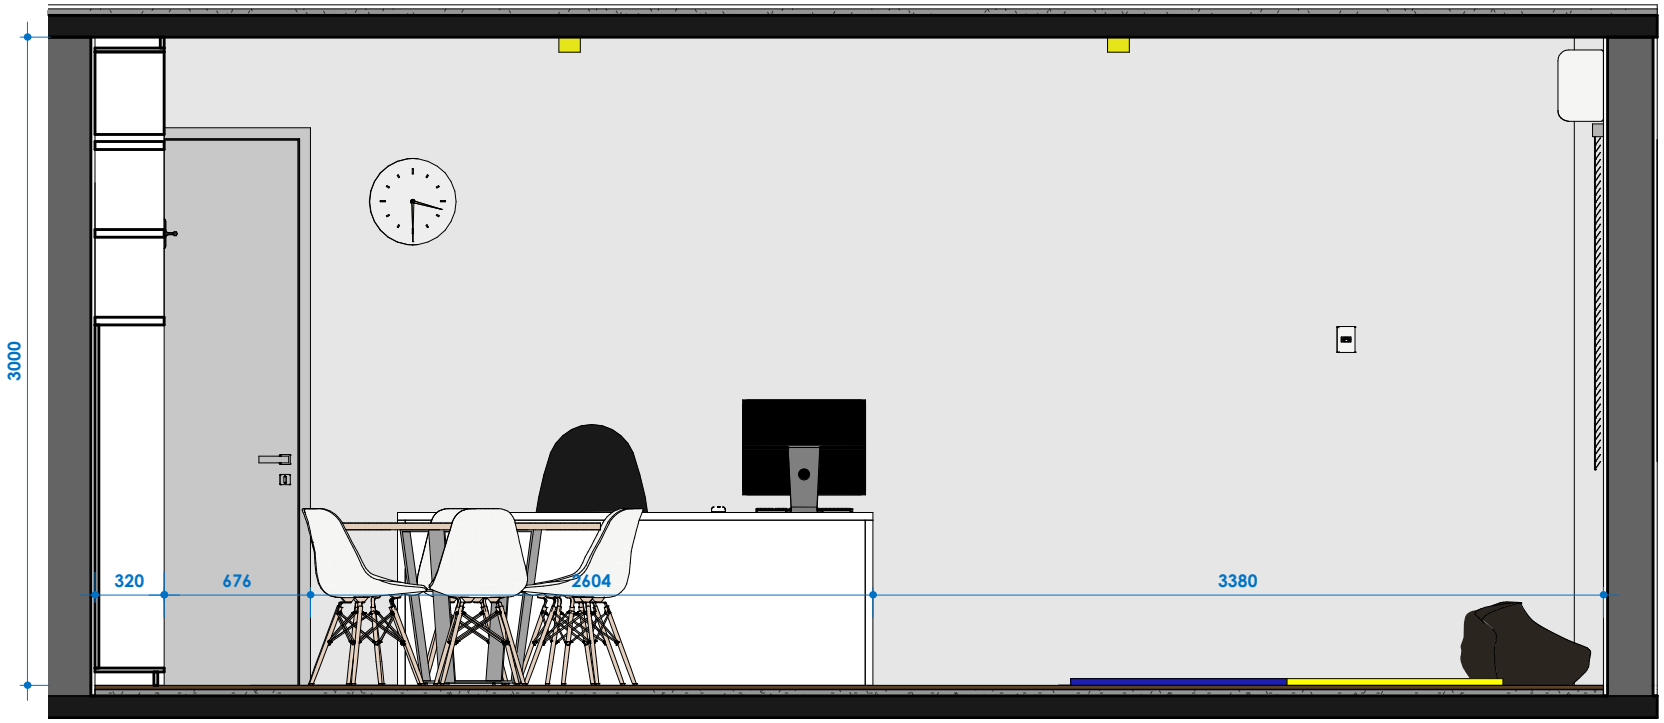

Biblioteca B

ESCALA 1 : 35

todas as medidas devem ser conferidas antes da execução

BIBLIOTECA ESCOLAR

ENDEREÇO
NOVA BASSANO

LOCAL
EMEF 15 DE NOVEMBRO

ASSUNTO
Vista Biblioteca B

ESCALA
1/35

DATA
MARÇO 2024

Vista biblioteca C

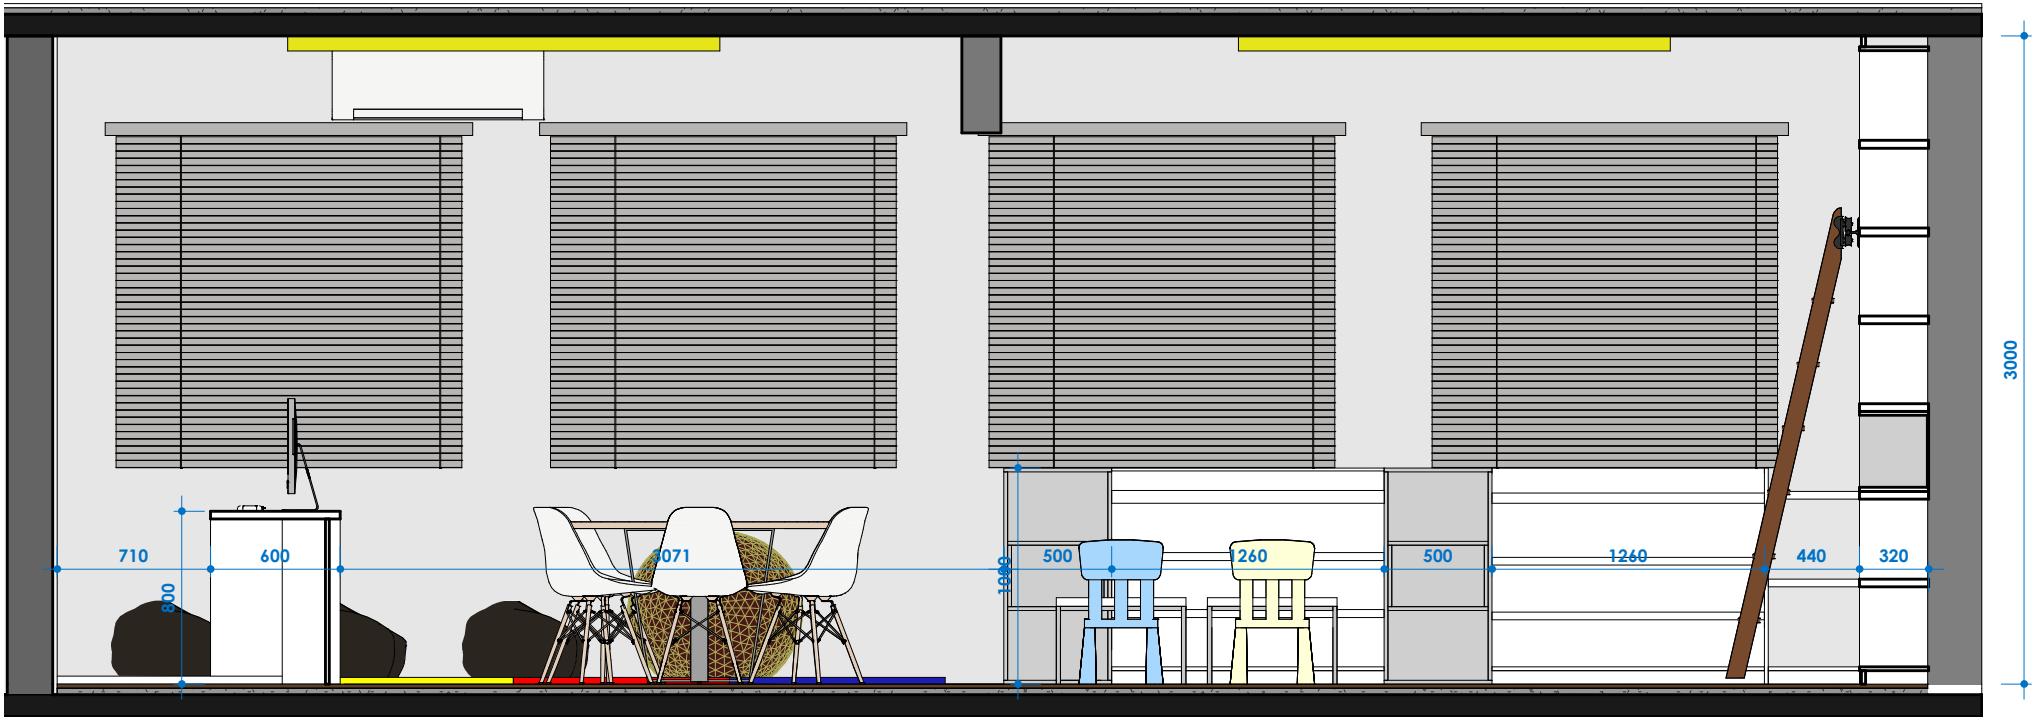

Biblioteca C

ESCALA 1 : 35

todas as medidas devem ser conferidas antes da execução

BIBLIOTECA ESCOLAR

ENDEREÇO
NOVA BASSANO

LOCAL
EMEF 15 DE NOVEMBRO

ASSUNTO
Vista Biblioteca C

ESCALA
1/35

DATA
MARÇO 2024

Vista biblioteca D

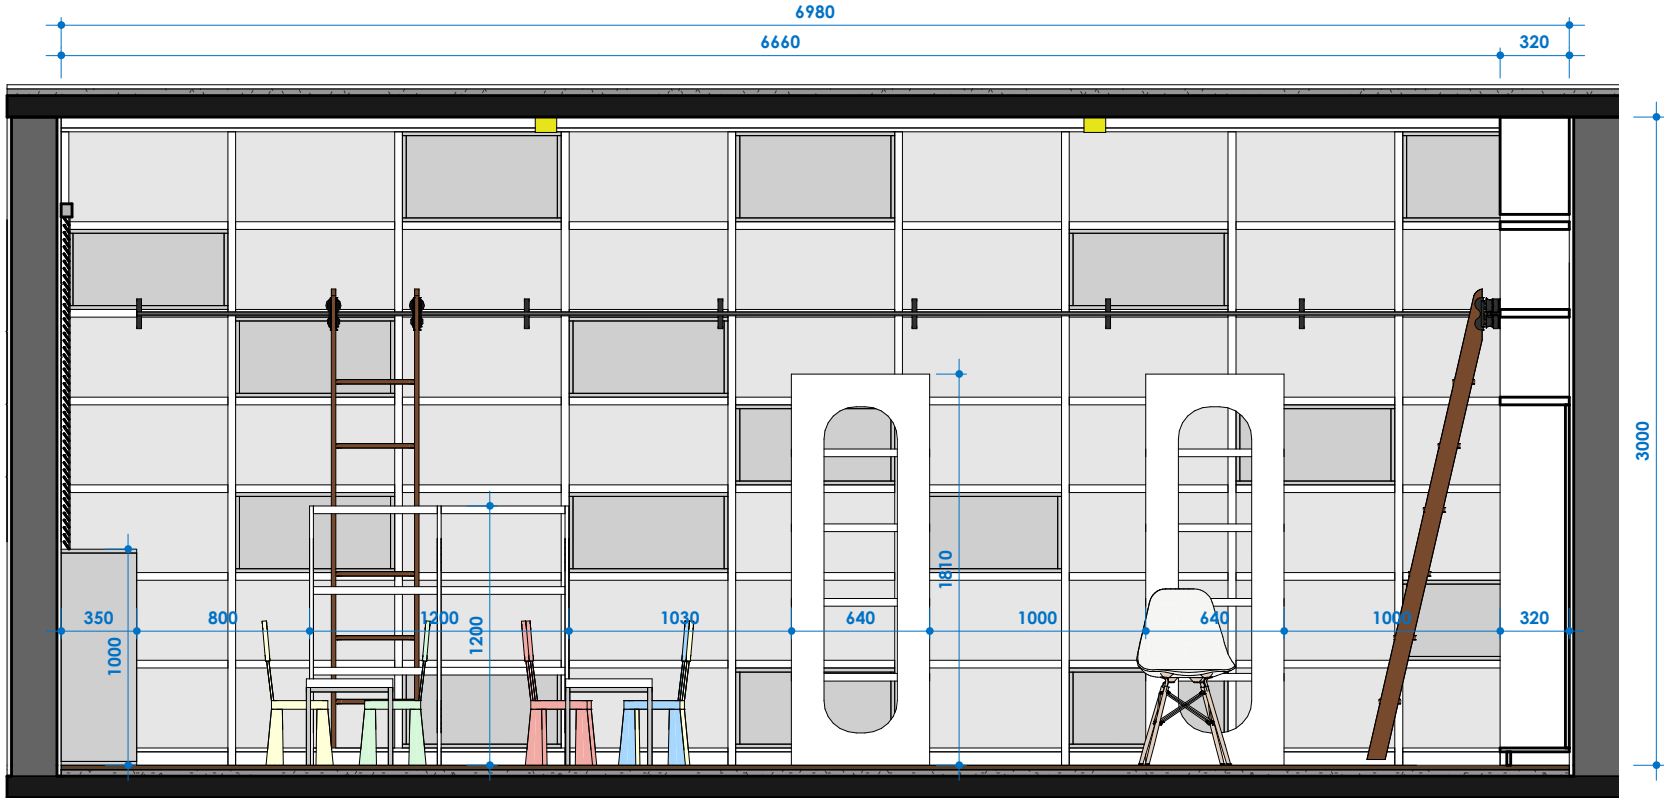

Biblioteca D

ESCALA 1 : 35

todas as medidas devem ser conferidas antes da execução

BIBLIOTECA ESCOLAR

ENDEREÇO
NOVA BASSANO

LOCAL
EMEF 15 DE NOVEMBRO

ASSUNTO
Vista Biblioteca D

ESCALA
1/35

DATA
MARÇO 2024

Bancada bibliotecária

A bancada para a bibliotecária, será com o tampo e as laterais em mdf 36mm e os fechamentos em mdf 18mm branco. A mesa terá dois locais de trabalho, um com computador, e outro de uso livre. A mesa deverá possuir tomadas para um computador. Na parte interna deverá ter quatro gavetas. Puxadro alça.

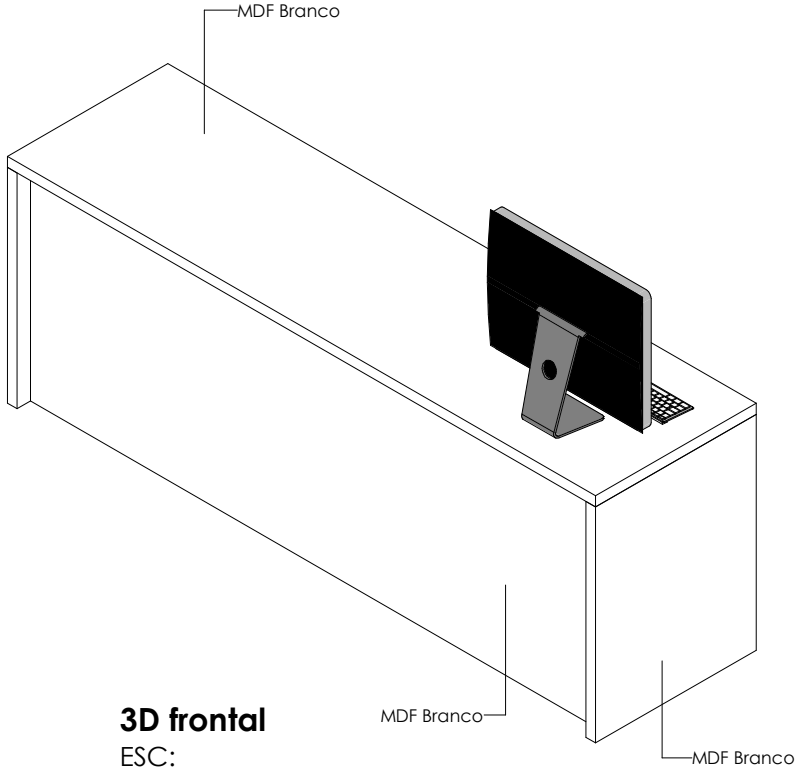

3D frontal
ESC:

todas as medidas devem ser conferidas antes da execução

BIBLIOTECA ESCOLAR

ENDEREÇO
NOVA BASSANO

LOCAL
EMEF 15 DE NOVEMBRO

ASSUNTO
Bancada bibliotecária

ESCALA
-

DATA
MARÇO 2024

Bancada bibliotecária

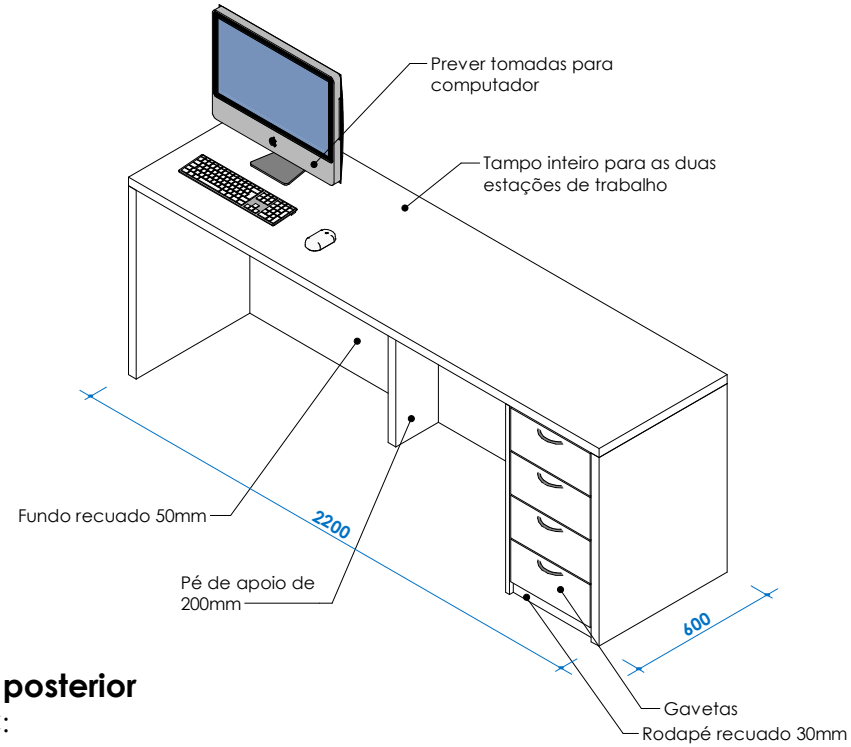

3D posterior
ESC:

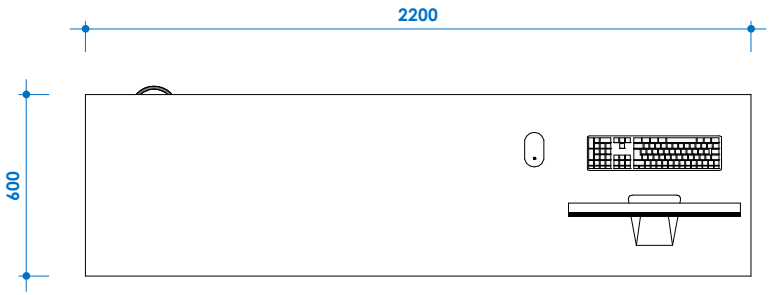

Planta baixa - topo
ESC: 1 : 25

todas as medidas devem ser conferidas antes da execução

BIBLIOTECA ESCOLAR

ENDEREÇO
NOVA BASSANO

LOCAL
EMEF 15 DE NOVEMBRO

ASSUNTO
Bancada bibliotecária

ESCALA
1/25

DATA
MARÇO 2024

Bancada bibliotecária

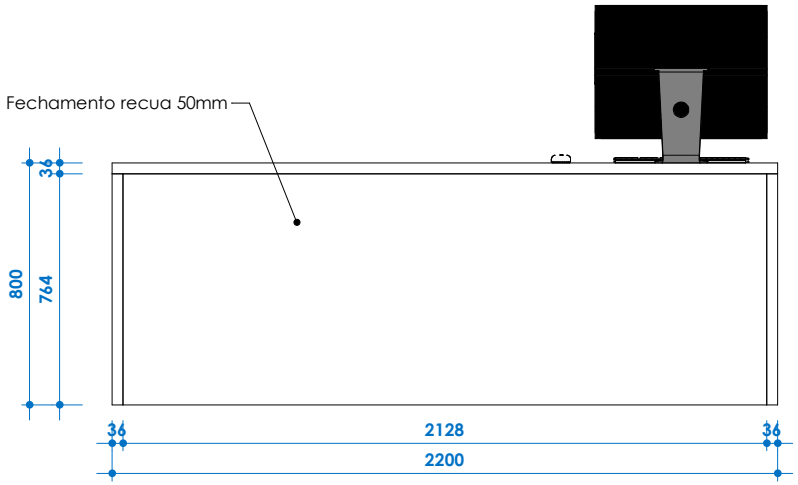

Vista fontal - alunos
ESC: 1 : 25

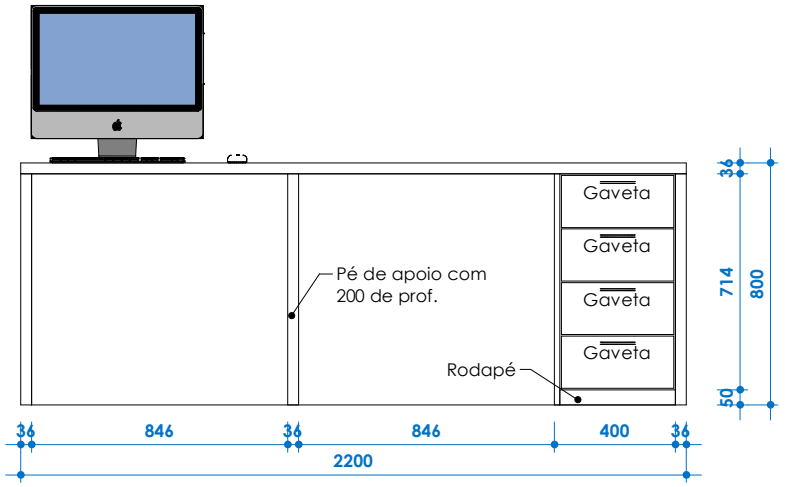

Vista posterior
ESC: 1 : 25

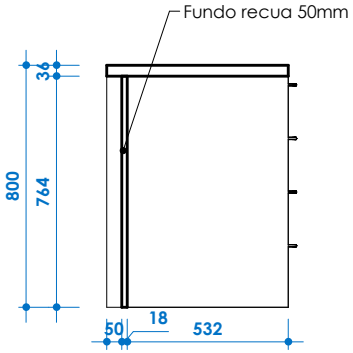

Corte transversal
ESC: 1 : 25

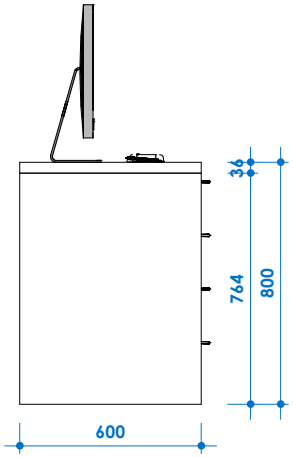

Vista lateral
ESC: 1 : 25

todas as medidas devem ser conferidas antes da execução

BIBLIOTECA ESCOLAR

ENDEREÇO
NOVA BASSANO

LOCAL
EMEF 15 DE NOVEMBRO

ASSUNTO
Bancada bibliotecária

ESCALA
1/25

DATA
MARÇO 2024

Mobiliário para livros 1 (uma unidade)

Este mobiliário ficará solto no meio da biblioteca. A função dele será
para armazenar livros didáticos e infantis.
Rodapé recuados para faciliar a utilização, e detalhes recortados nos mdf laterais;
Prateleiras de 36mm e laterias em 18mm.

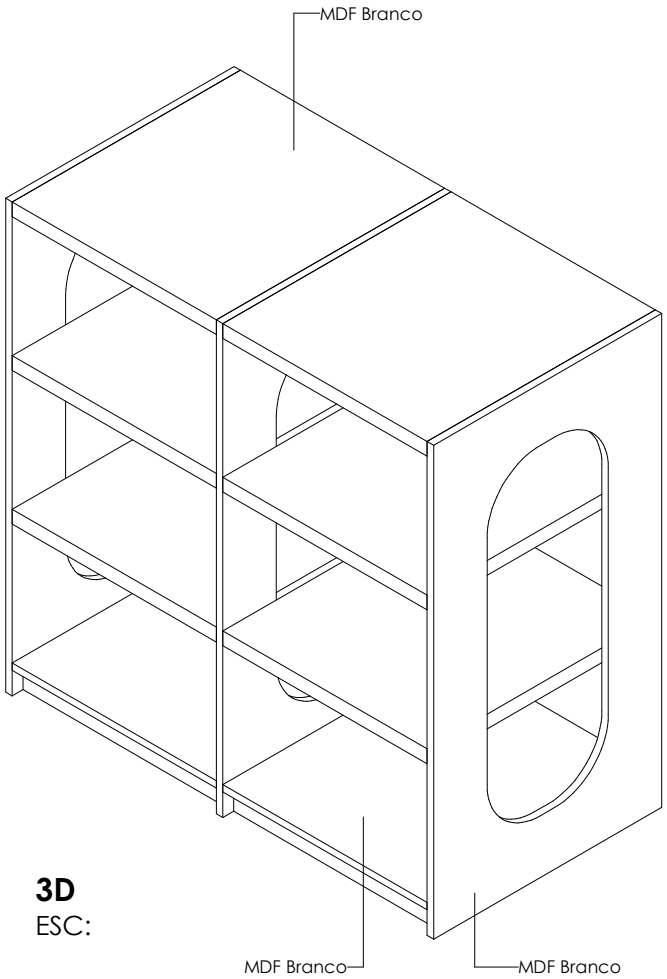

3D
ESC:

todas as medidas devem ser conferidas antes da execução

BIBLIOTECA ESCOLAR

ENDEREÇO
NOVA BASSANO

LOCAL
EMEF 15 DE NOVEMBRO

ASSUNTO
Mobiliário para livros 1

ESCALA
-

DATA
MARÇO 2024

Mobiliário para livros 1

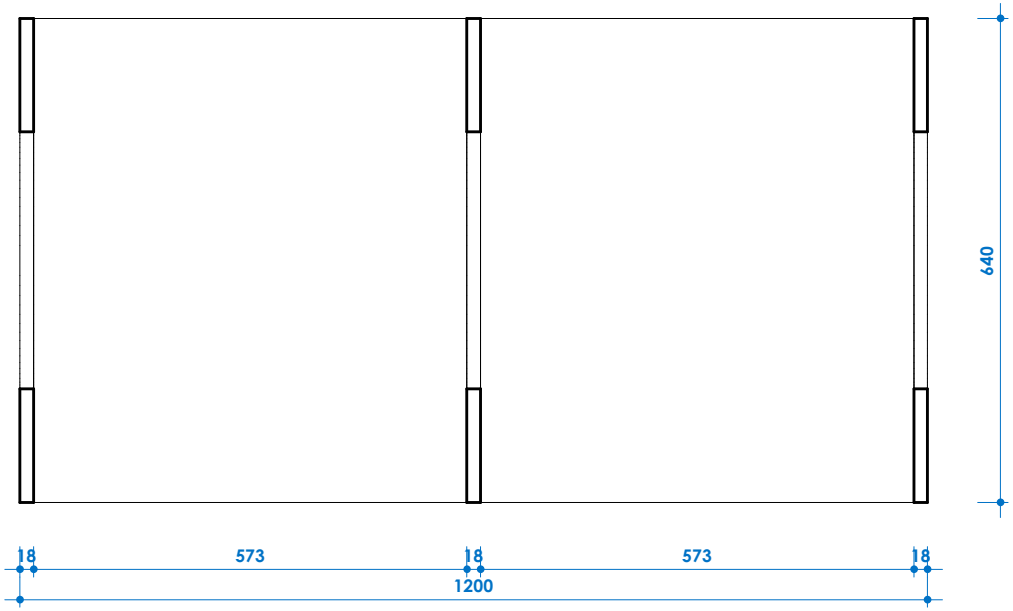

Planta baixa
ESC: 1 : 10

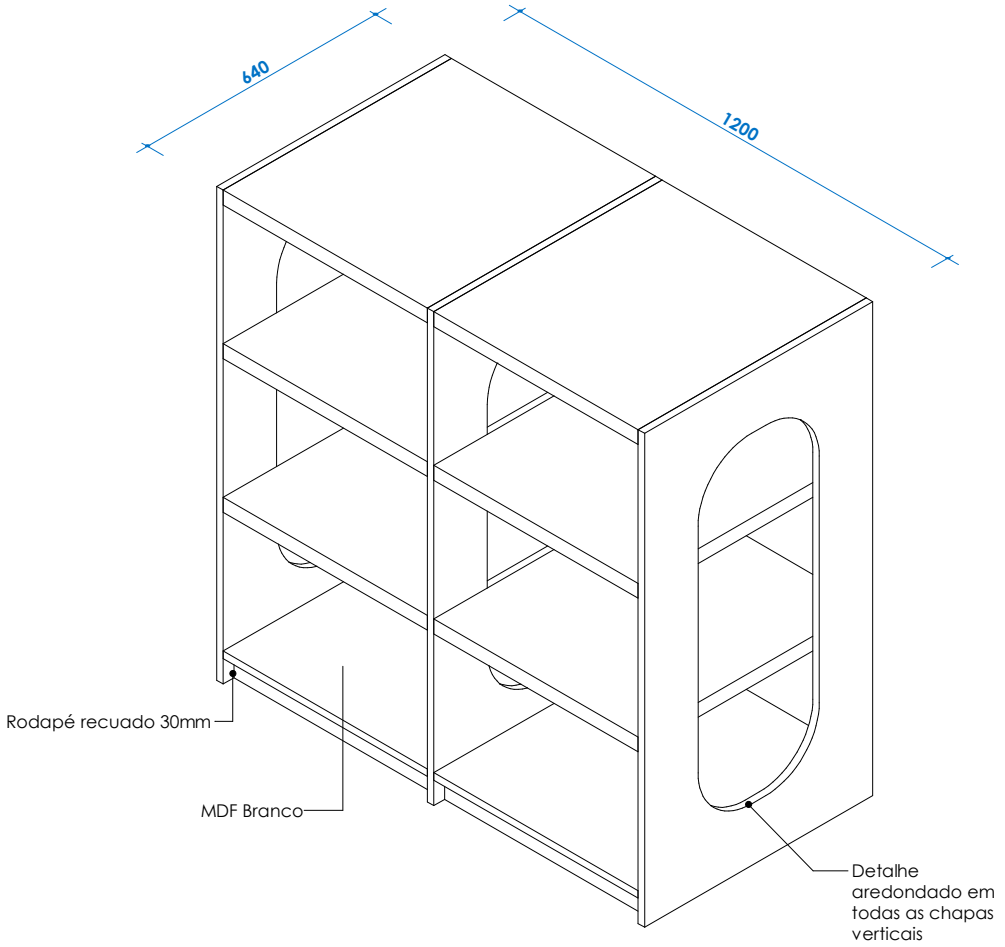

3D Mobiliário para livros 1
ESC:

todas as medidas devem ser conferidas antes da execução

BIBLIOTECA ESCOLAR

ENDEREÇO
NOVA BASSANO

LOCAL
EMEF 15 DE NOVEMBRO

ASSUNTO
Mobiliário para livros 1

ESCALA
1/10

DATA
MARÇO 2024

Mobiliário para livros 1

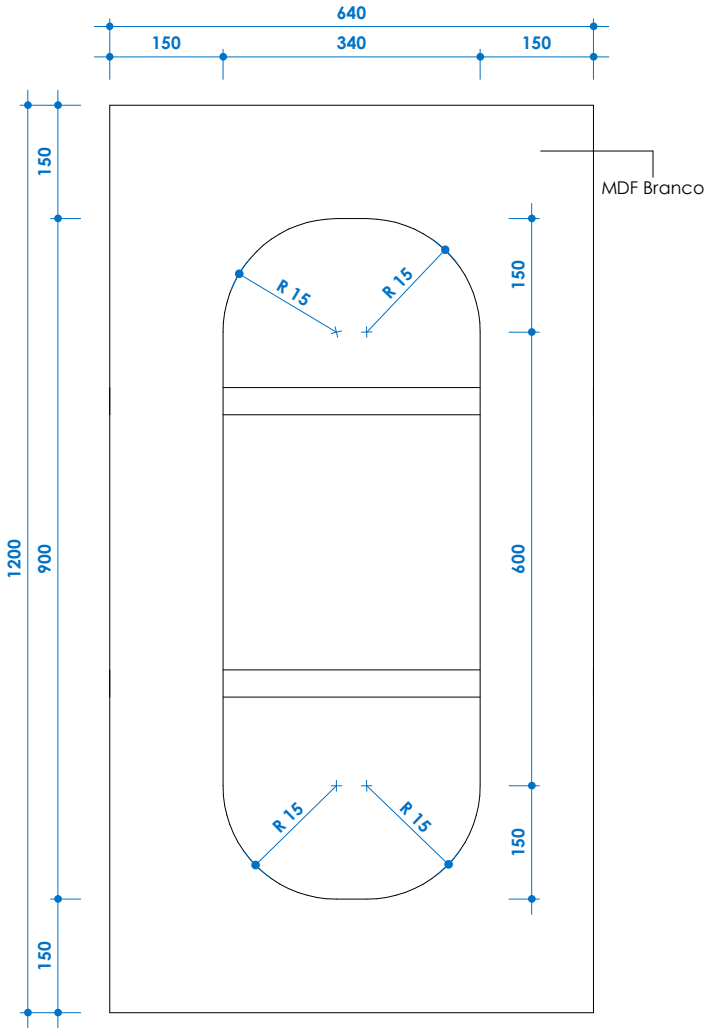

Vista lateral
ESC: 1 : 10

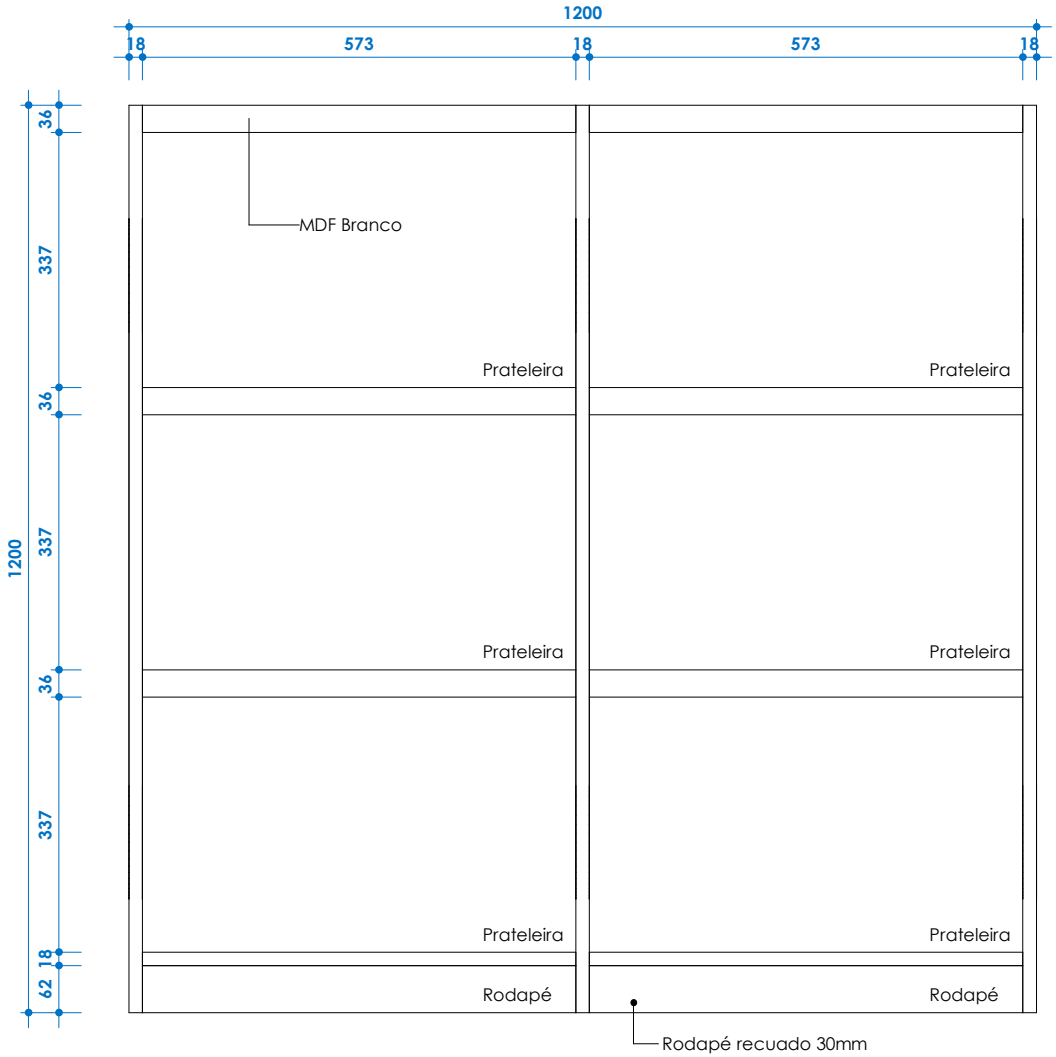

Vista frontal
ESC: 1 : 10

todas as medidas devem ser conferidas antes da execução

BIBLIOTECA ESCOLAR

ENDEREÇO
NOVA BASSANO

LOCAL
EMEF 15 DE NOVEMBRO

ASSUNTO
Mobiliário para livros 1

ESCALA
1/10

DATA
MARÇO 2024

Mobiliário para livros 2 (duas unidades)

Estes mobiliários ficarão soltos no meio da biblioteca. A função deles é armazenar livros de literatura. São duas unidades deste mobiliáro.
Rodapé recuados para faciliar a utilização, e detalhes recortados nos mdf laterais;
Prateleiras de 36mm e laterias em 18mm.

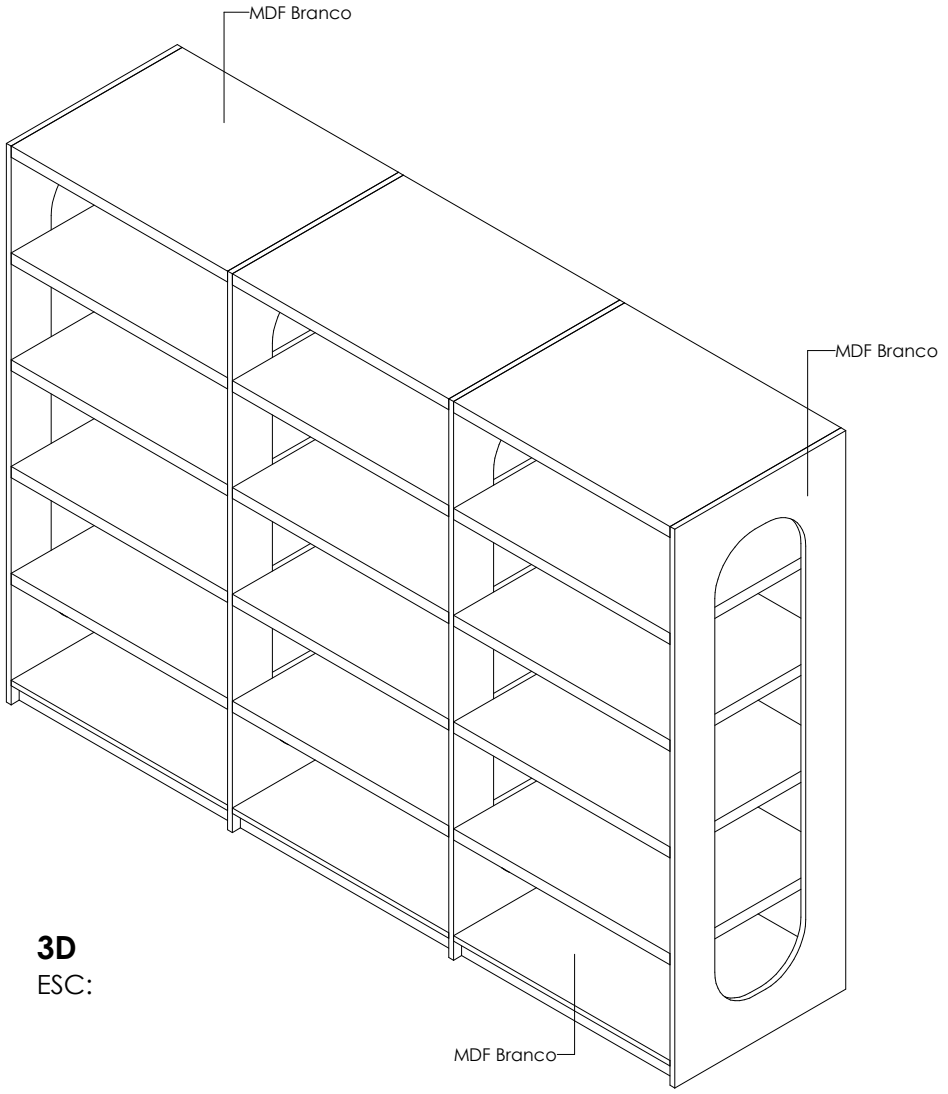

3D
ESC:

todas as medidas devem ser conferidas antes da execução

BIBLIOTECA ESCOLAR

ENDEREÇO
NOVA BASSANO

LOCAL
EMEF 15 DE NOVEMBRO

ASSUNTO
Mobiliário para livros 2

ESCALA
-

DATA
MARÇO 2024

Mobiliário para livros 2 (duas unidades)

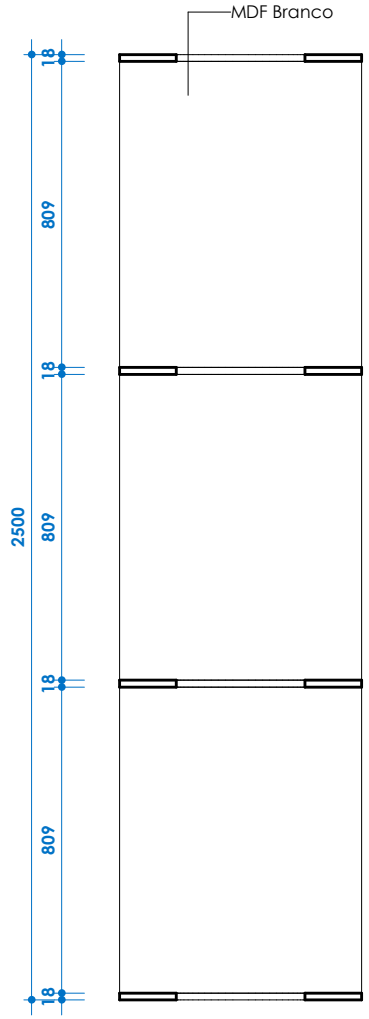

Planta baixa
ESC: 1 : 20

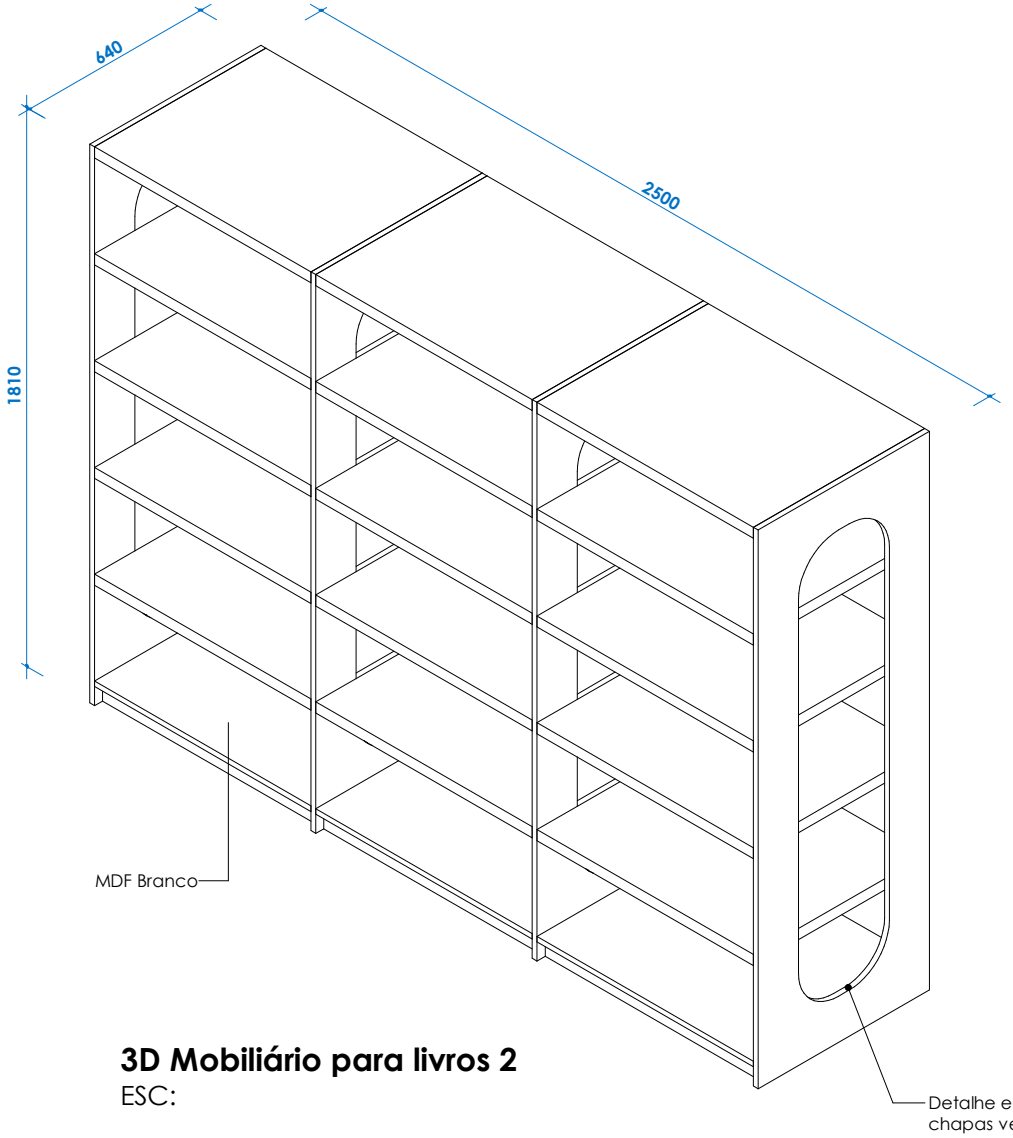

3D Mobiliário para livros 2
ESC:

todas as medidas devem ser conferidas antes da execução

BIBLIOTECA ESCOLAR

ENDEREÇO
NOVA BASSANO

LOCAL
EMEF 15 DE NOVEMBRO

ASSUNTO
Mobiliário para livros 2

ESCALA
1/20

DATA
MARÇO 2024

Mobiliário para livros 2 (duas unidades)

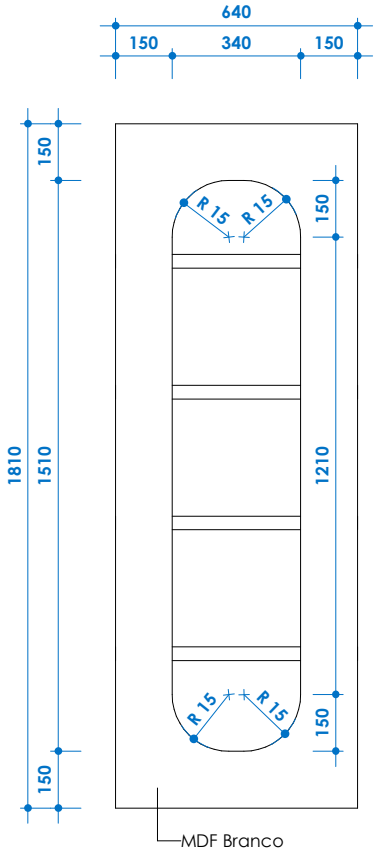

Vista lateral
ESC: 1 : 20

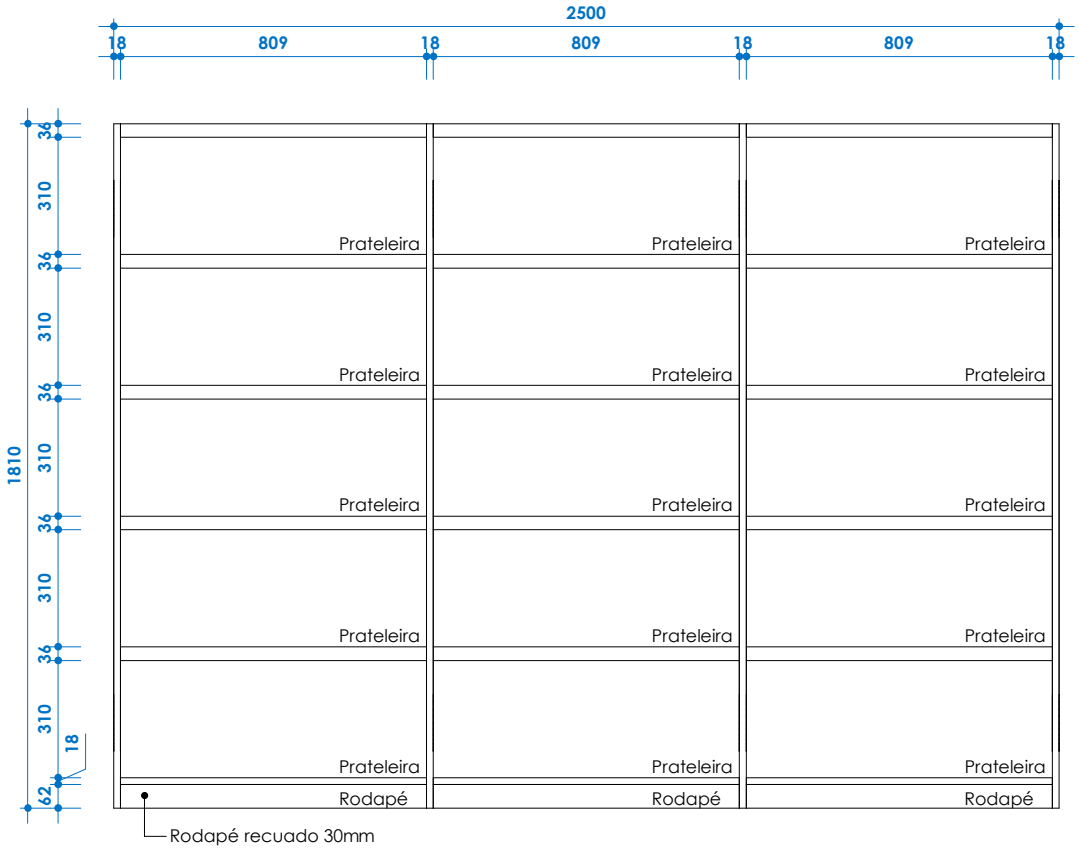

Vista frontal
ESC: 1 : 20

todas as medidas devem ser conferidas antes da execução

BIBLIOTECA ESCOLAR

ENDEREÇO
NOVA BASSANO

LOCAL
EMEF 15 DE NOVEMBRO

ASSUNTO
Mobiliário para livros 2

ESCALA
1/20

DATA
MARÇO 2024

Mobiliário para livros infantis

Este mobiliário ficará abaixo das janelas, os nichos em cor cinza ficarão localizados na ponta e um no meio, e as prateleiras entre eles e um conjunto na lateral.
As prateleiras superiores serão inclinadas e as outras três serão retas.
Os rodapés serão recuados para faciliar a utilização; as prateleiras serão de 36mm e laterias em 18mm.

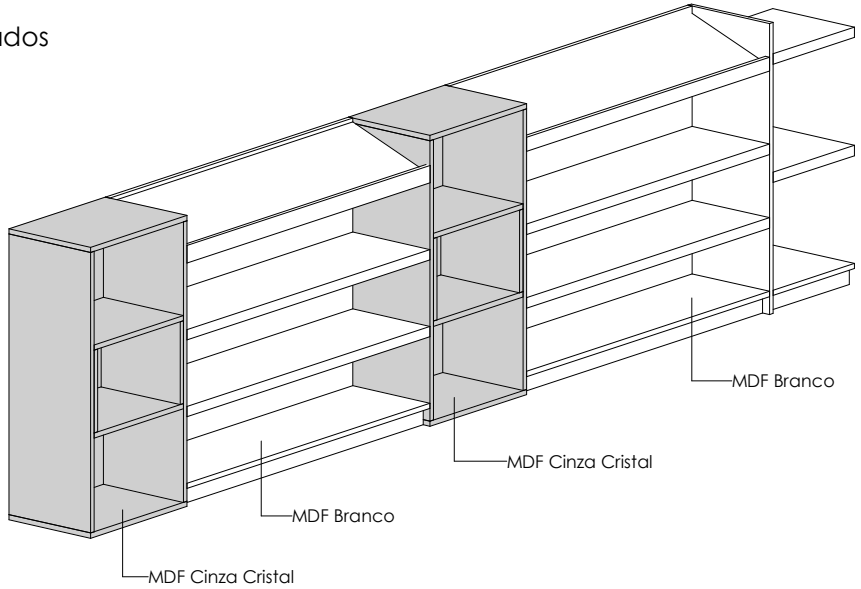

3D Mobiliário para livros infantis
ESC:

todas as medidas devem ser conferidas antes da execução

BIBLIOTECA ESCOLAR

ENDEREÇO
NOVA BASSANO

LOCAL
EMEF 15 DE NOVEMBRO

ASSUNTO
Mobiliário para livros infantis

ESCALA
-

DATA
MARÇO 2024

Mobiliário para livros infantis

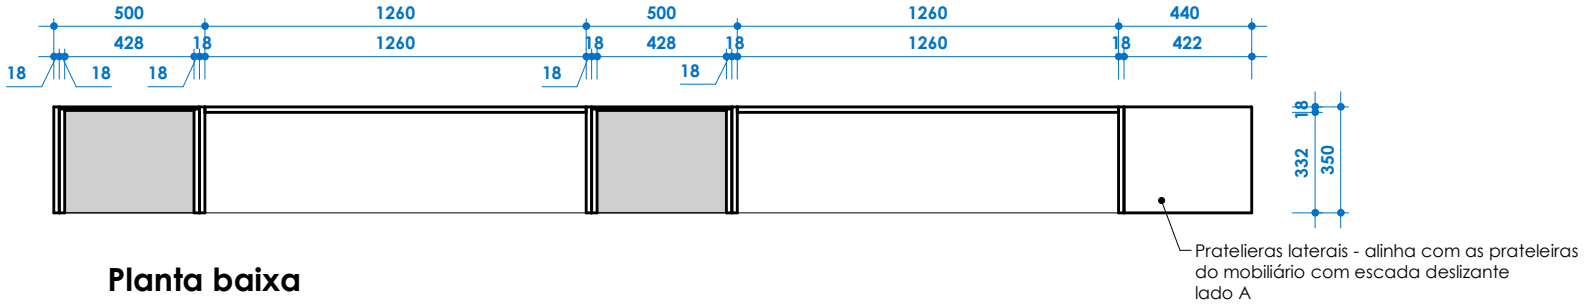

Planta baixa
ESC: 1 : 25

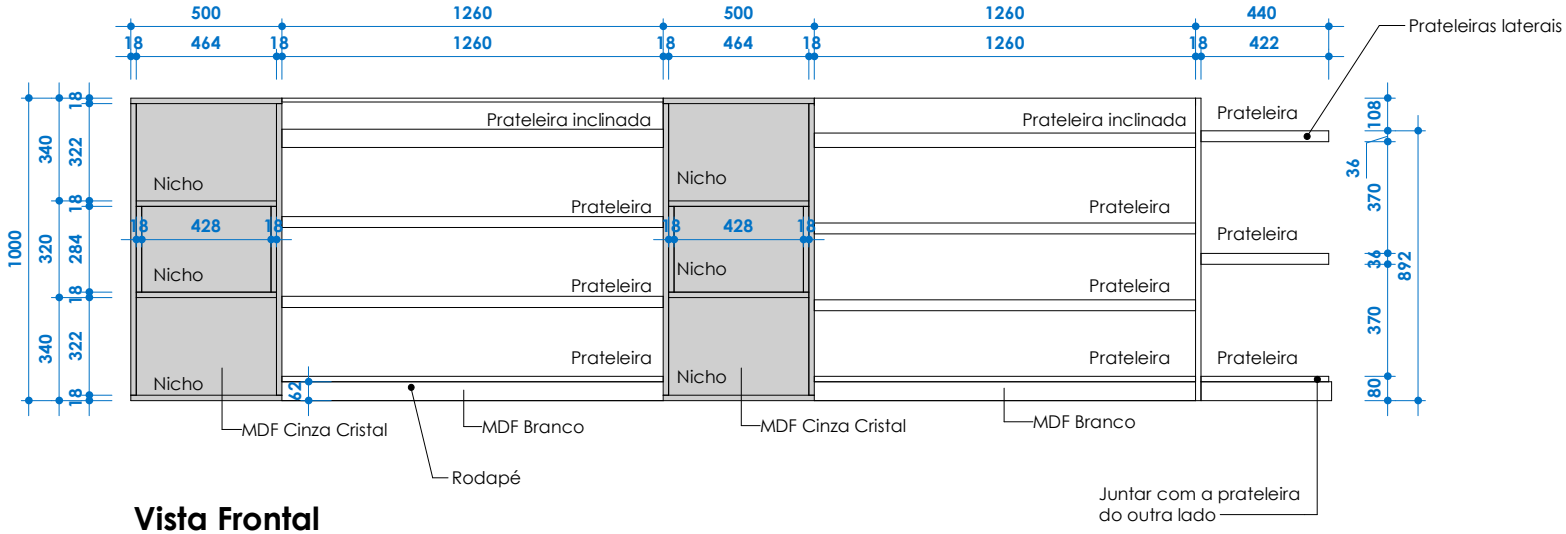

Vista Frontal
ESC: 1 : 25

todas as medidas devem ser conferidas antes da execução

BIBLIOTECA ESCOLAR

ENDEREÇO
NOVA BASSANO

LOCAL
EMEF 15 DE NOVEMBRO

ASSUNTO
Mobiliário para livros infantis

ESCALA
1/25

DATA
MARÇO 2024

Mobiliário para livros infantis

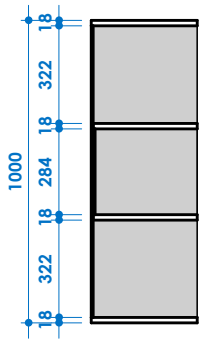

Corte nicho
ESC: 1 : 25

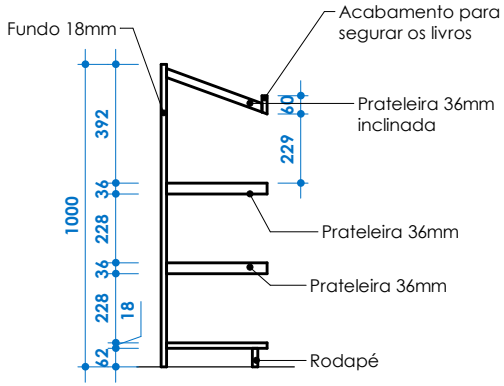

Corte prateleiras
ESC: 1 : 25

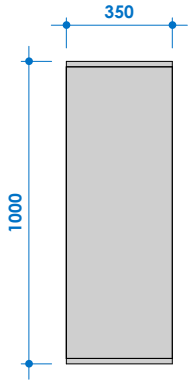

Vista lateral
ESC: 1 : 25

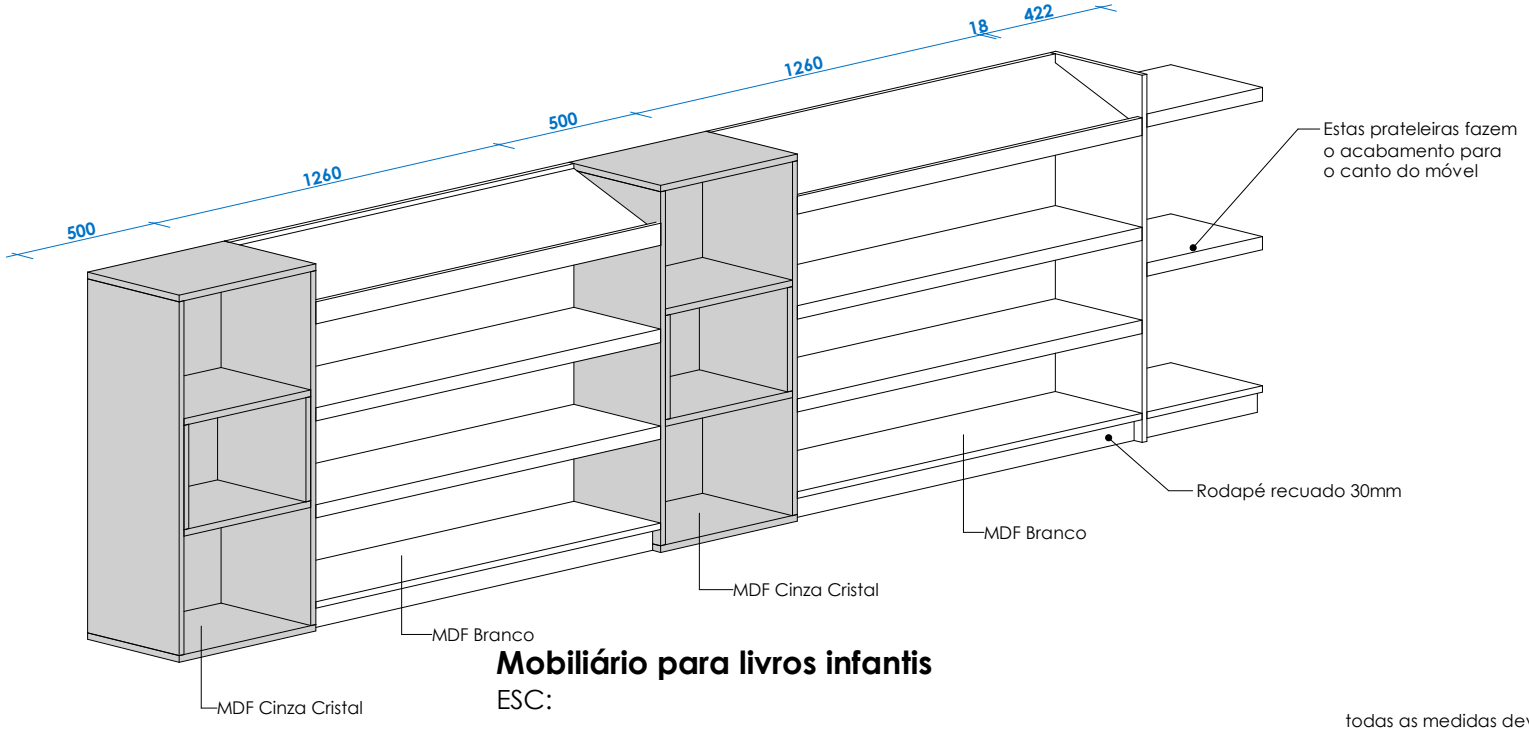

Mobiliário para livros infantis
ESC:

todas as medidas devem ser conferidas antes da execução

BIBLIOTECA ESCOLAR

ENDEREÇO
NOVA BASSANO

LOCAL
EMEF 15 DE NOVEMBRO

ASSUNTO
Mobiliário para livros infantis

ESCALA
1/25

DATA
MARÇO 2024

Mobiliário para livros com escada deslizante - lado A

Neste lado, todos os espaços são de igual tamanho, em alguns espaços terá alguns detalhes com nichos embutidos em mdf cinza. Os rodapés serão recuados 30mm, as prateleiras terão 36mm de espessura para suportar o peso dos livros.
Definir o tipo de sistema deslizante adequado para o espaço com o responsável técnico.
A escada não pode passar da altura especificada em projeto! Conforme definimos o sistema deslizante, definir o material da escada também.
As prateleiras do lado A e do lado B devem ser perfeitamente encaixadas, sem desnível entre elas. Este móvel só terá fundo nos nichos cinza, nas prateleiras brancas deixar sem fundo.

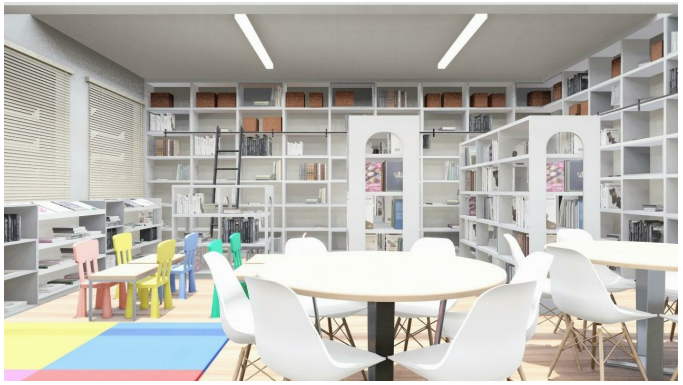

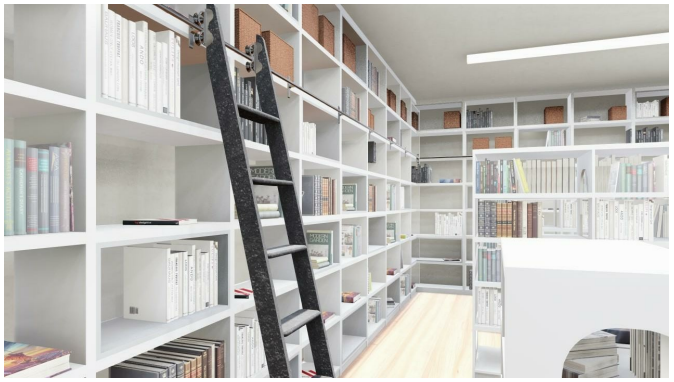

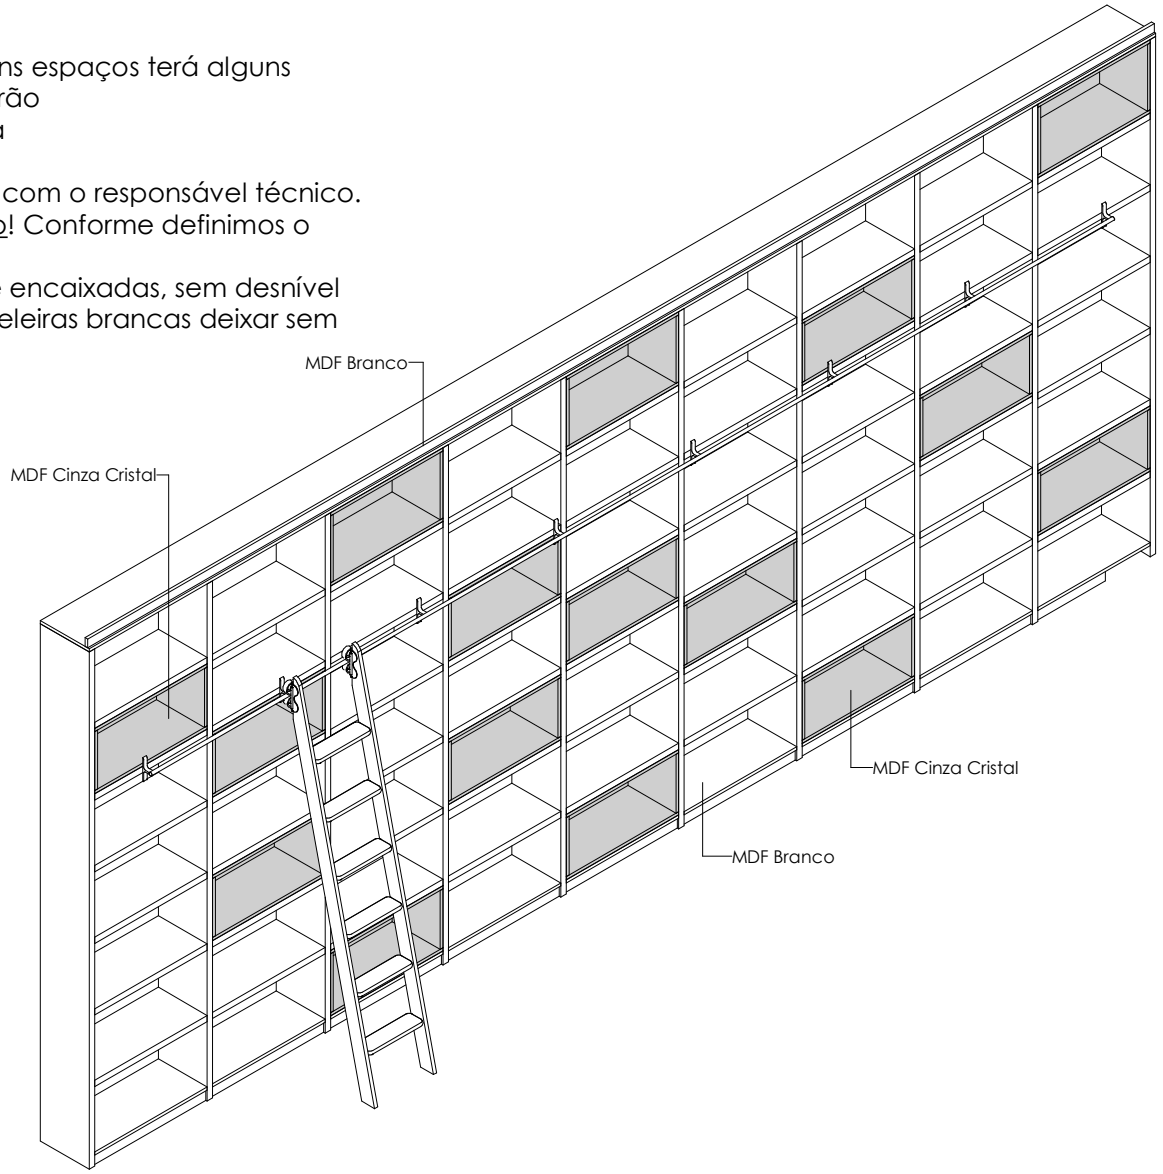

3D Mobiliário com escada deslizante - lado A
ESC:

todas as medidas devem ser conferidas antes da execução

BIBLIOTECA ESCOLAR

ENDEREÇO
NOVA BASSANO

LOCAL
EMEF 15 DE NOVEMBRO

ASSUNTO
Mobiliário para livros com escada deslizante - lado A

ESCALA
-

DATA
MARÇO 2024

Mobiliário para livros com escada deslizante - lado A

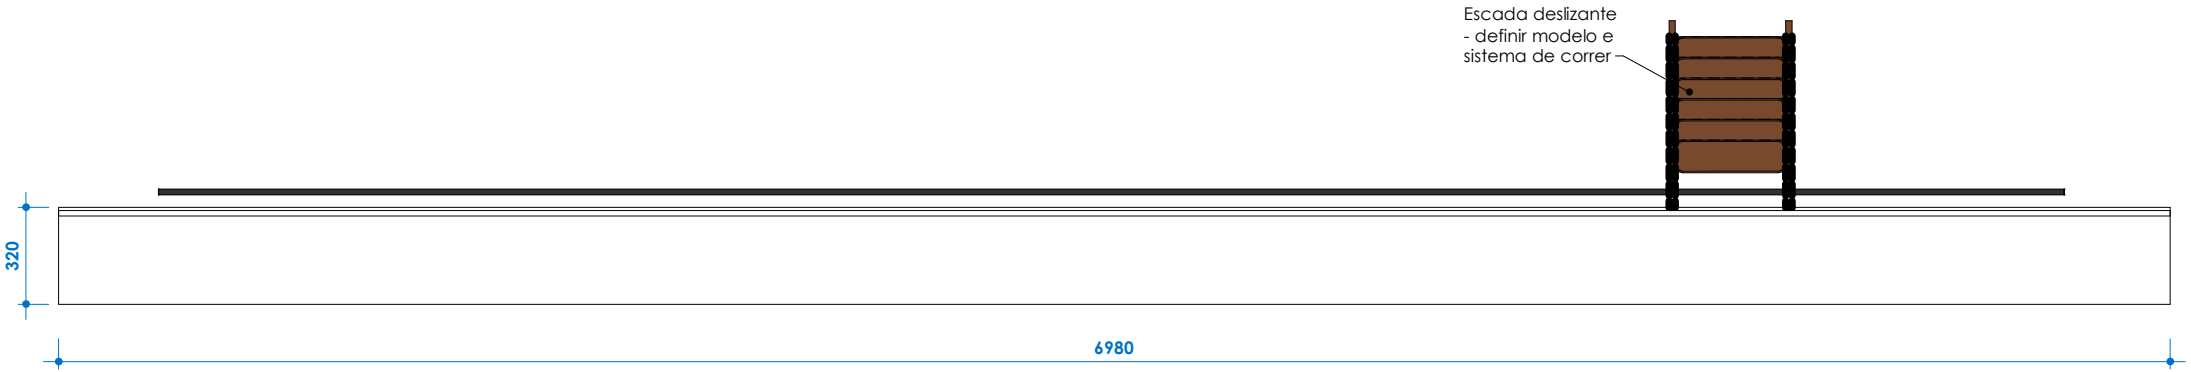

Planta baixa - topo
ESC: 1 : 25

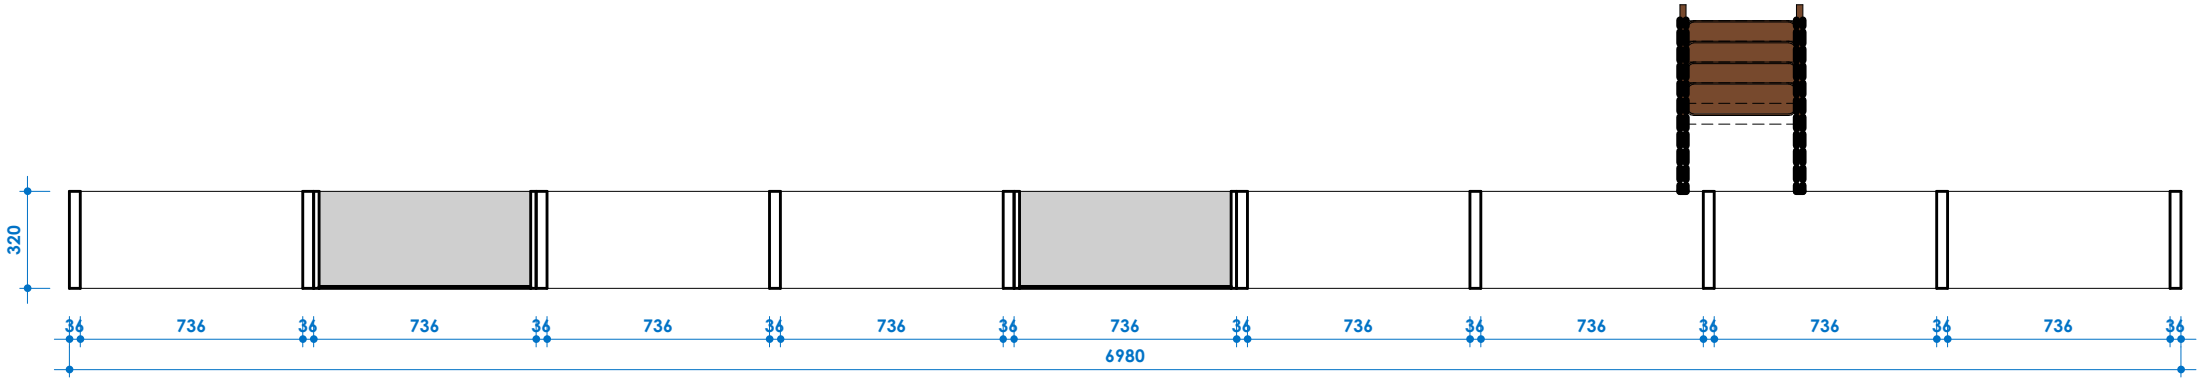

Planta baixa
ESC: 1 : 25

todas as medidas devem ser conferidas antes da execução

BIBLIOTECA ESCOLAR

ENDEREÇO
NOVA BASSANO

LOCAL
EMEF 15 DE NOVEMBRO

ASSUNTO
Mobiliário para livros com escada deslizante - lado A

ESCALA
1/25

DATA
MARÇO 2024

Mobiliário para livros com escada deslizante - lado A

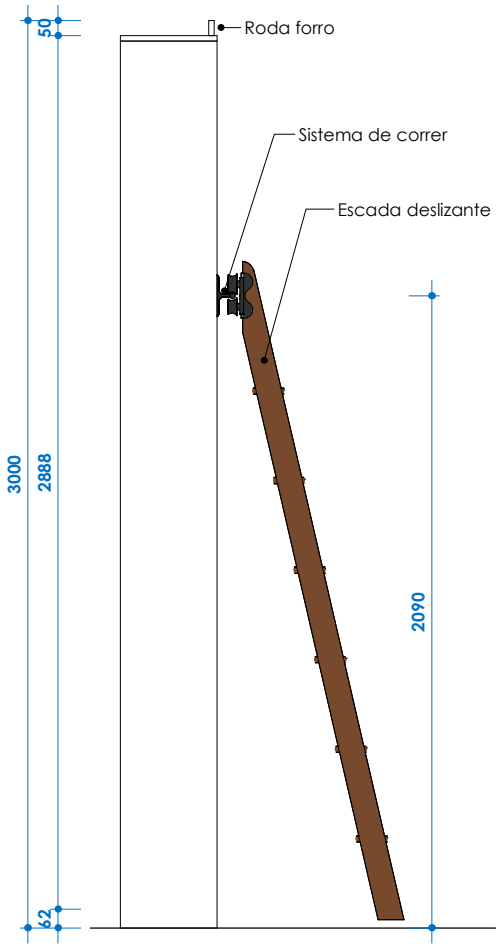

Vista lateral
ESC: 1 : 25

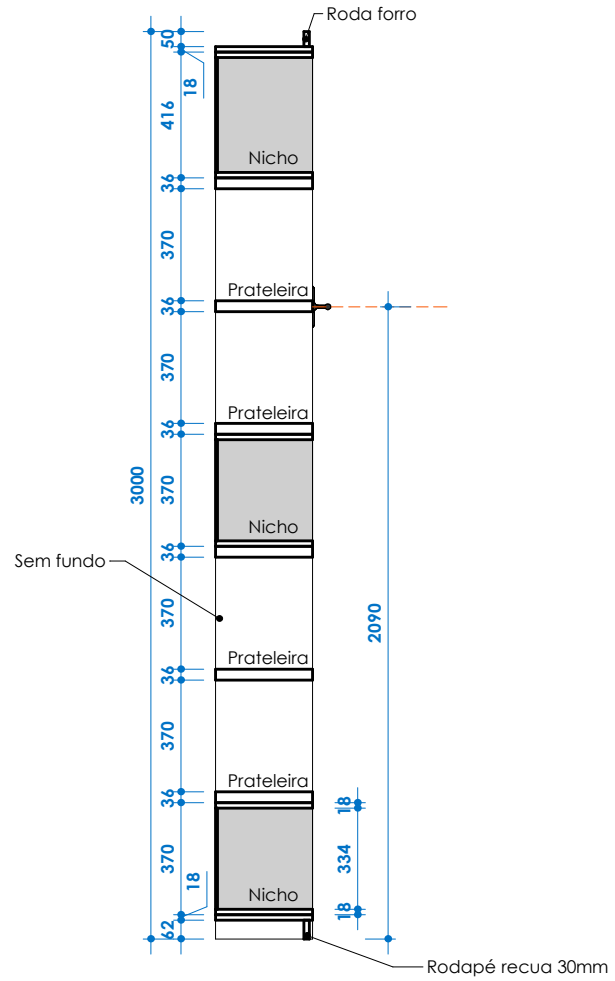

Corte transversal
ESC: 1 : 25

todas as medidas devem ser conferidas antes da execução

BIBLIOTECA ESCOLAR

ENDEREÇO
NOVA BASSANO

LOCAL
EMEF 15 DE NOVEMBRO

ASSUNTO
Mobiliário para livros com escada deslizante - lado A

ESCALA
1/25

DATA
MARÇO 2024

Mobiliário para livros com escada deslizante - lado A

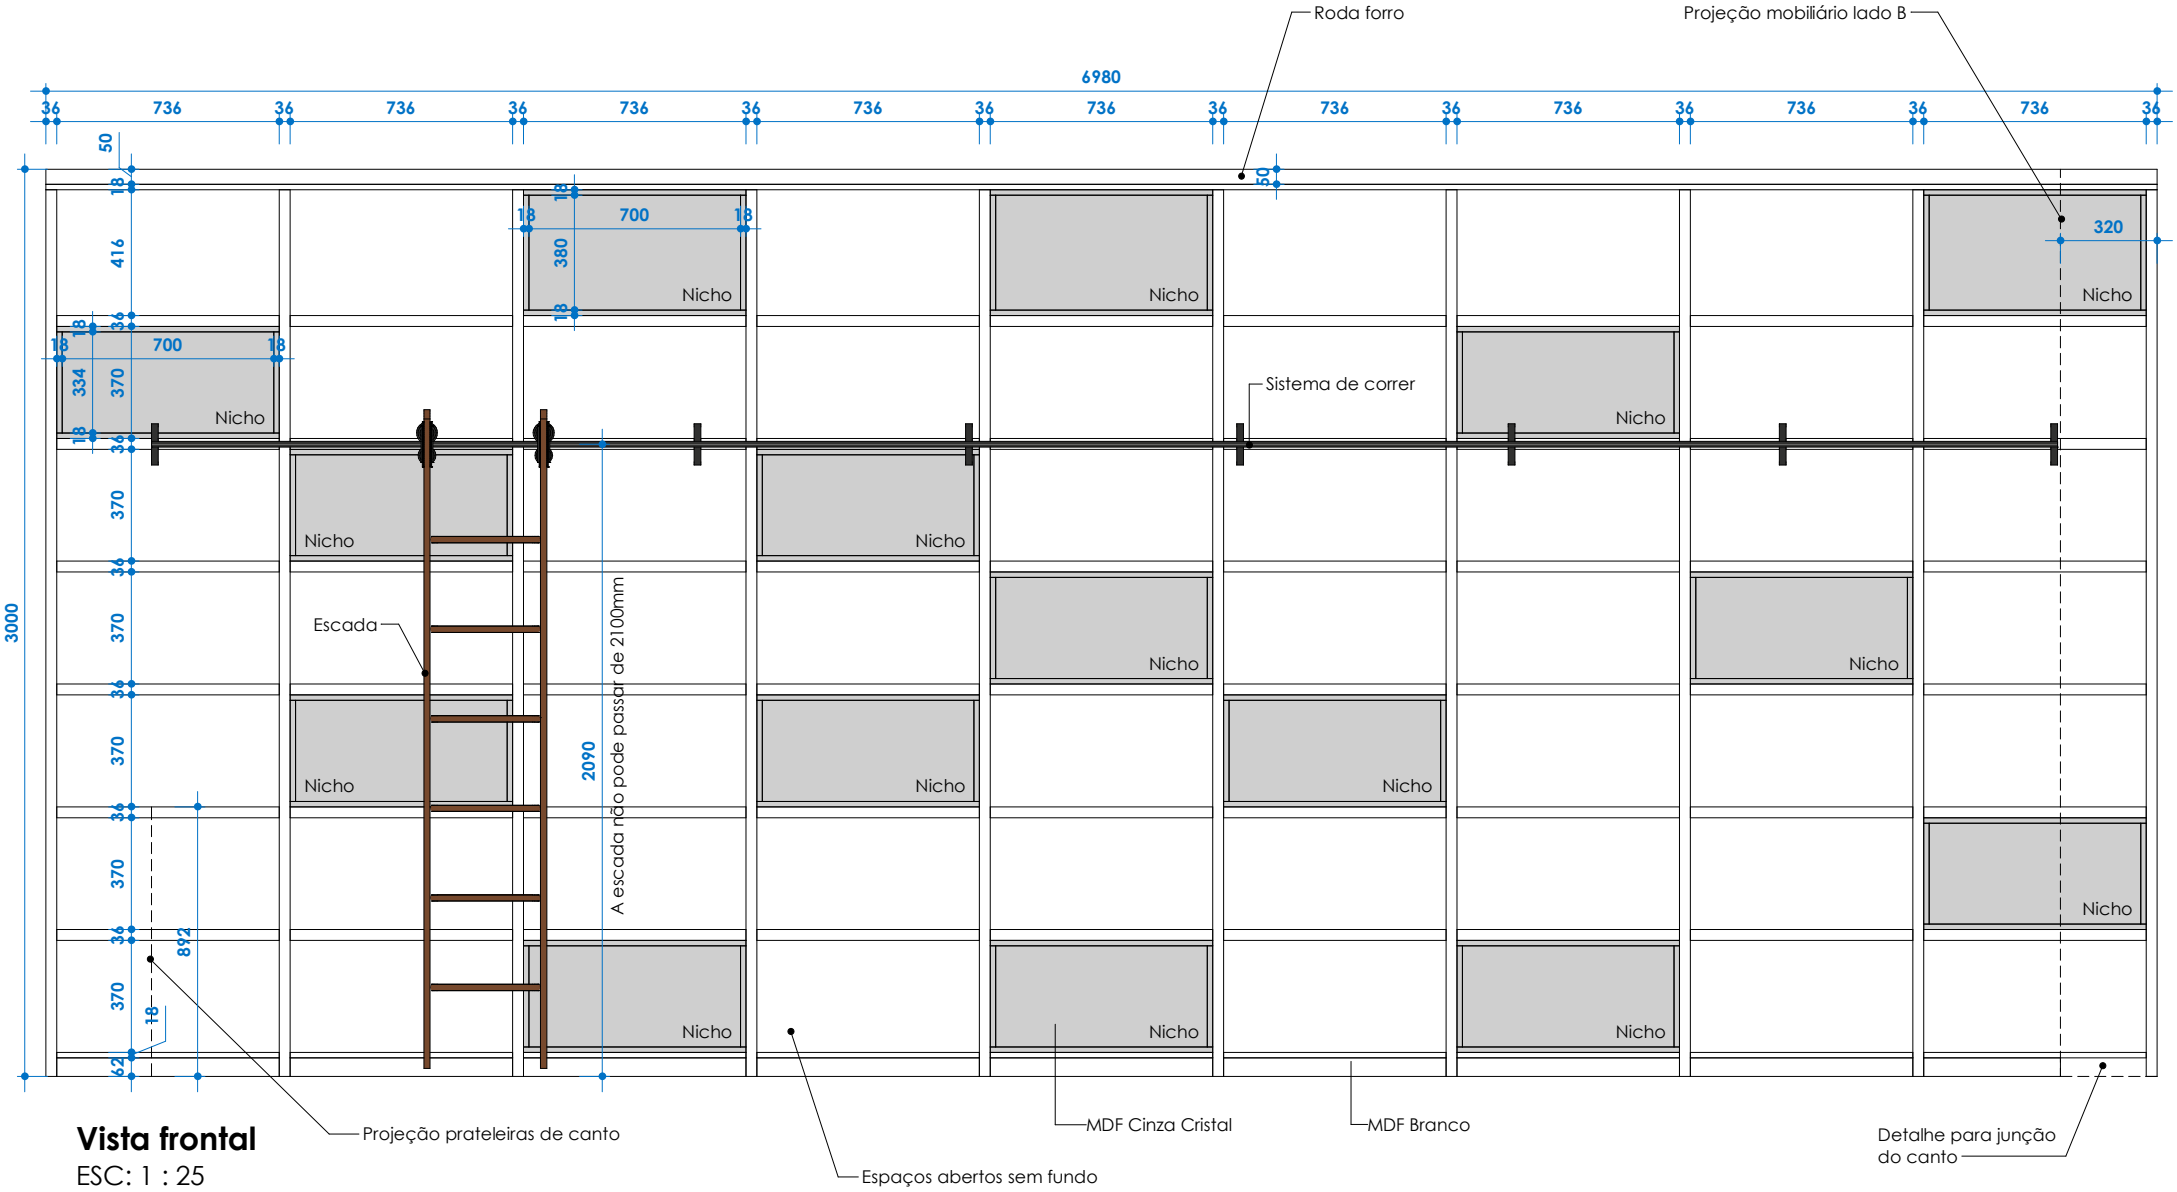

Vista frontal
ESC: 1 : 25

todas as medidas devem ser conferidas antes da execução

BIBLIOTECA ESCOLAR

ENDEREÇO
NOVA BASSANO

LOCAL
EMEF 15 DE NOVEMBRO

ASSUNTO
Mobiliário para livros com escada deslizante - lado A

ESCALA
1/25

DATA
MARÇO 2024

Mobiliário para livros com escada deslizante - lado B

No lado B, todos os espaços também serão de igual dimensão, e da mesma forma, alguns espaços serão preenchidos com os nichos de mdf cinza. Neste lado, teremos um espaço para guardar os mapas.
Os rodapés serão recuados 30mm, as prateleiras terão 36mm de espessura para suportar o peso dos livros.
Definir o tipo de sistema deslizante adequado para o espaço com o responsável técnico.
A escada não pode passar da altura especificada em projeto!
Conforme definimos o sistema deslizante, precisamos definir o material da escada também.
As prateleiras do lado A e do lado B devem ser perfeitamente encaixadas, sem desnível entre elas.
Este móvel só terá fundo nos nichos cinza, e no espaço para os mapas (mdf 18mm branco), nas prateleiras brancas deixar sem fundo.

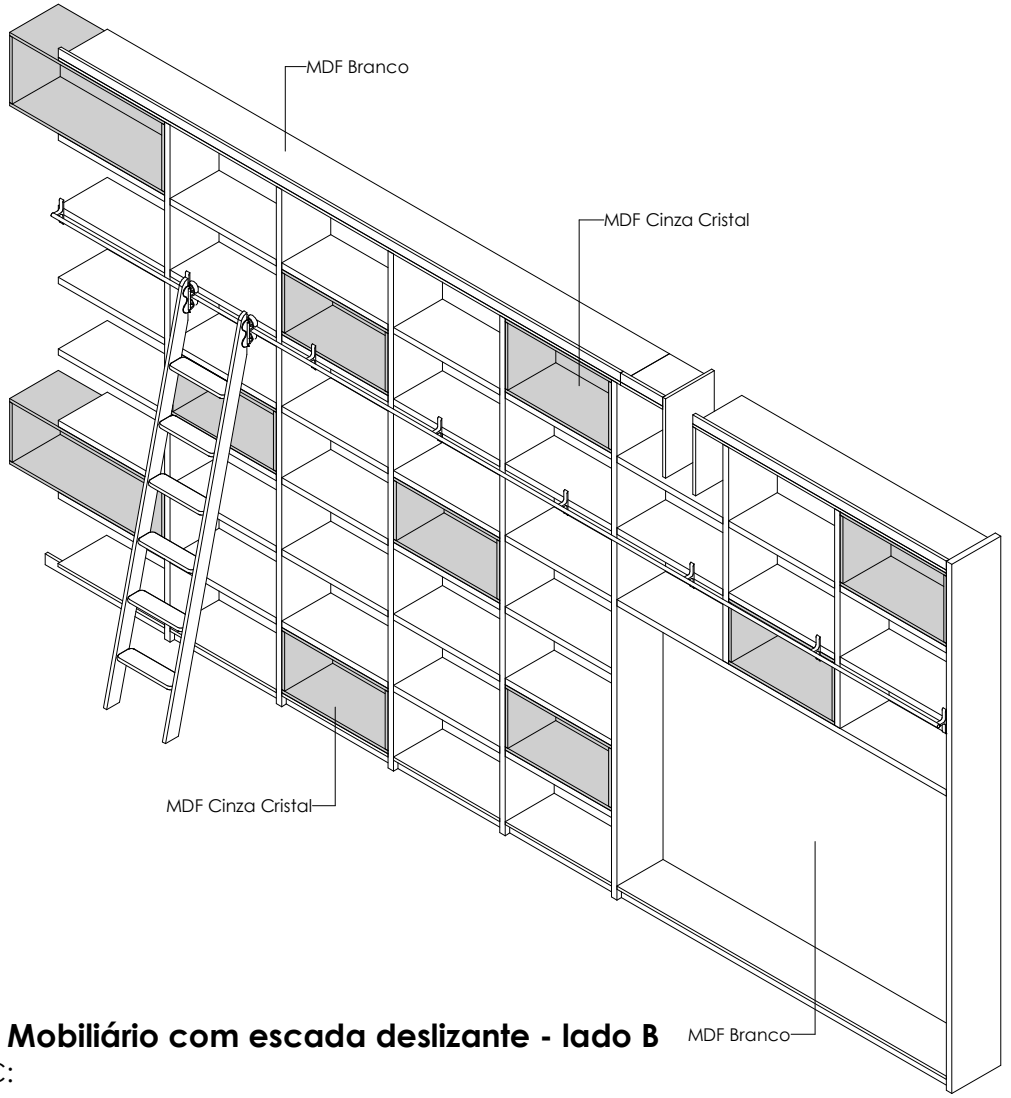

3D Mobiliário com escada deslizante - lado B
ESC:

todas as medidas devem ser conferidas antes da execução

BIBLIOTECA ESCOLAR

ENDEREÇO
NOVA BASSANO

LOCAL
EMEF 15 DE NOVEMBRO

ASSUNTO
Mobiliário para livros com escada deslizante - lado B

ESCALA
-

DATA
MARÇO 2024

Mobiliário para livros com escada deslizante - lado b

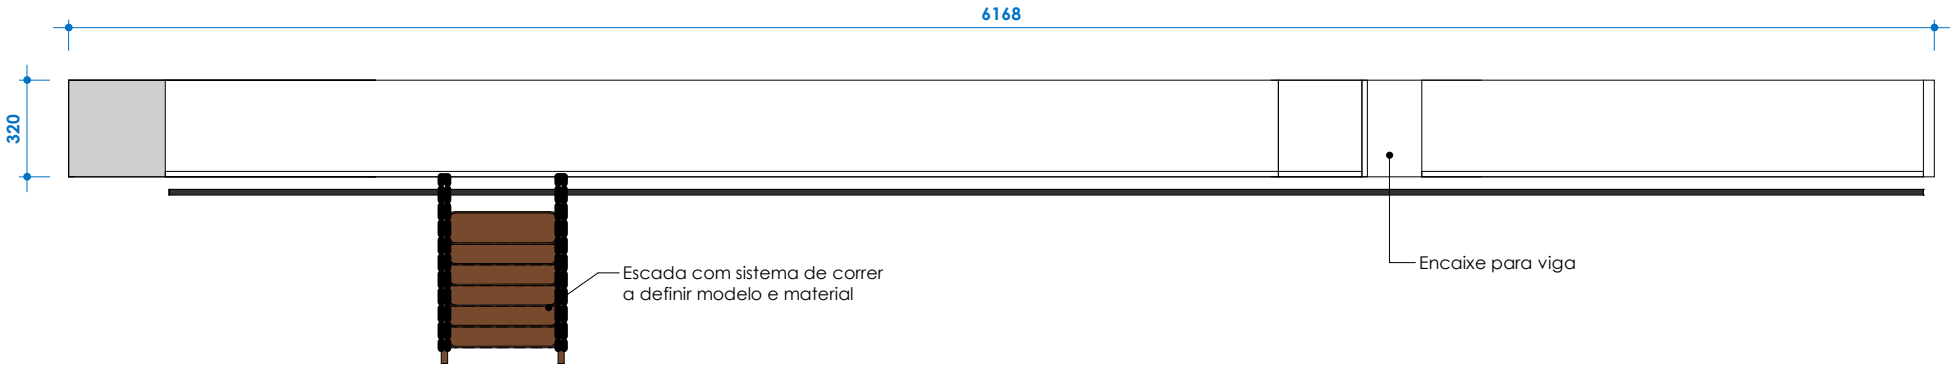

Planta baixa - topo
ESC: 1 : 25

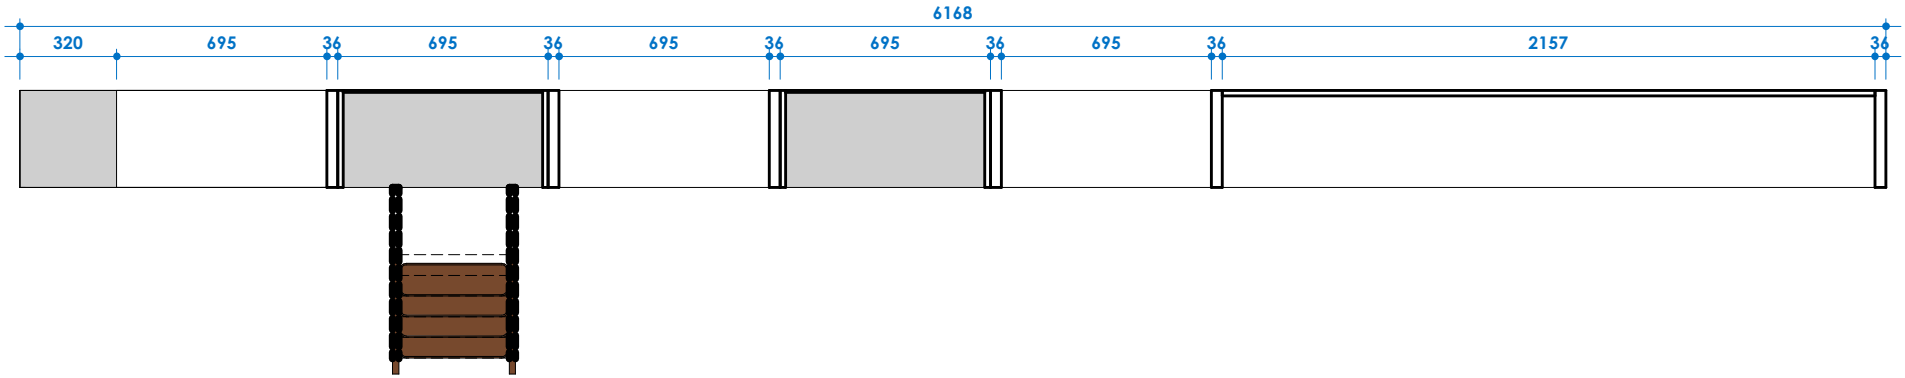

Planta baixa
ESC: 1 : 25

todas as medidas devem ser conferidas antes da execução

BIBLIOTECA ESCOLAR

ENDEREÇO
NOVA BASSANO

LOCAL
EMEF 15 DE NOVEMBRO

ASSUNTO
Mobiliário para livros com escada deslizante - lado B

ESCALA
1/25

DATA
MARÇO 2024

Mobiliário para livros com escada deslizante - lado b

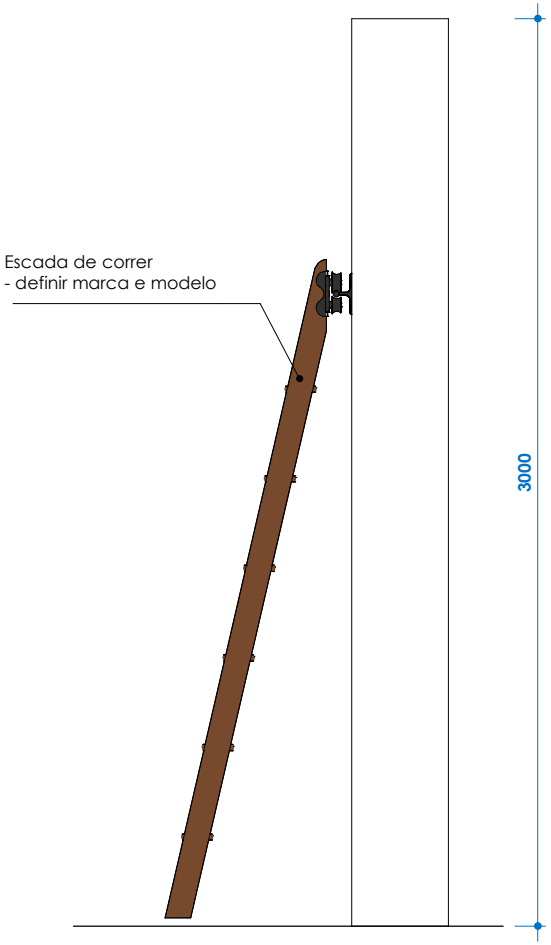

Vista lateral
ESC: 1 : 25

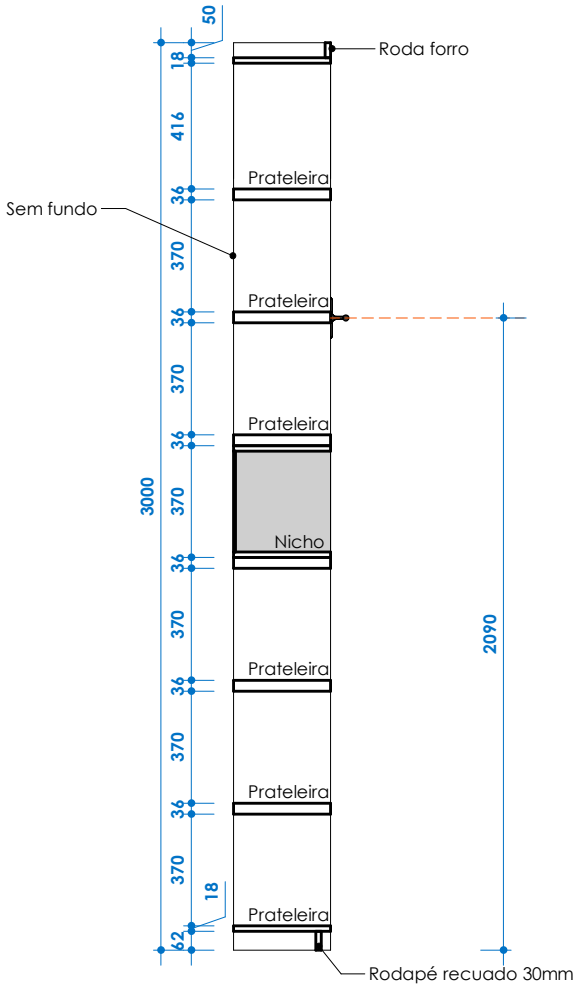

Corte transversal
ESC: 1 : 25

todas as medidas devem ser conferidas antes da execução

BIBLIOTECA ESCOLAR

ENDEREÇO
NOVA BASSANO

LOCAL
EMEF 15 DE NOVEMBRO

ASSUNTO
Mobiliário para livros com escada deslizante - lado B

ESCALA
1/25

DATA
MARÇO 2024

Mobiliário para livros com escada deslizante - lado b

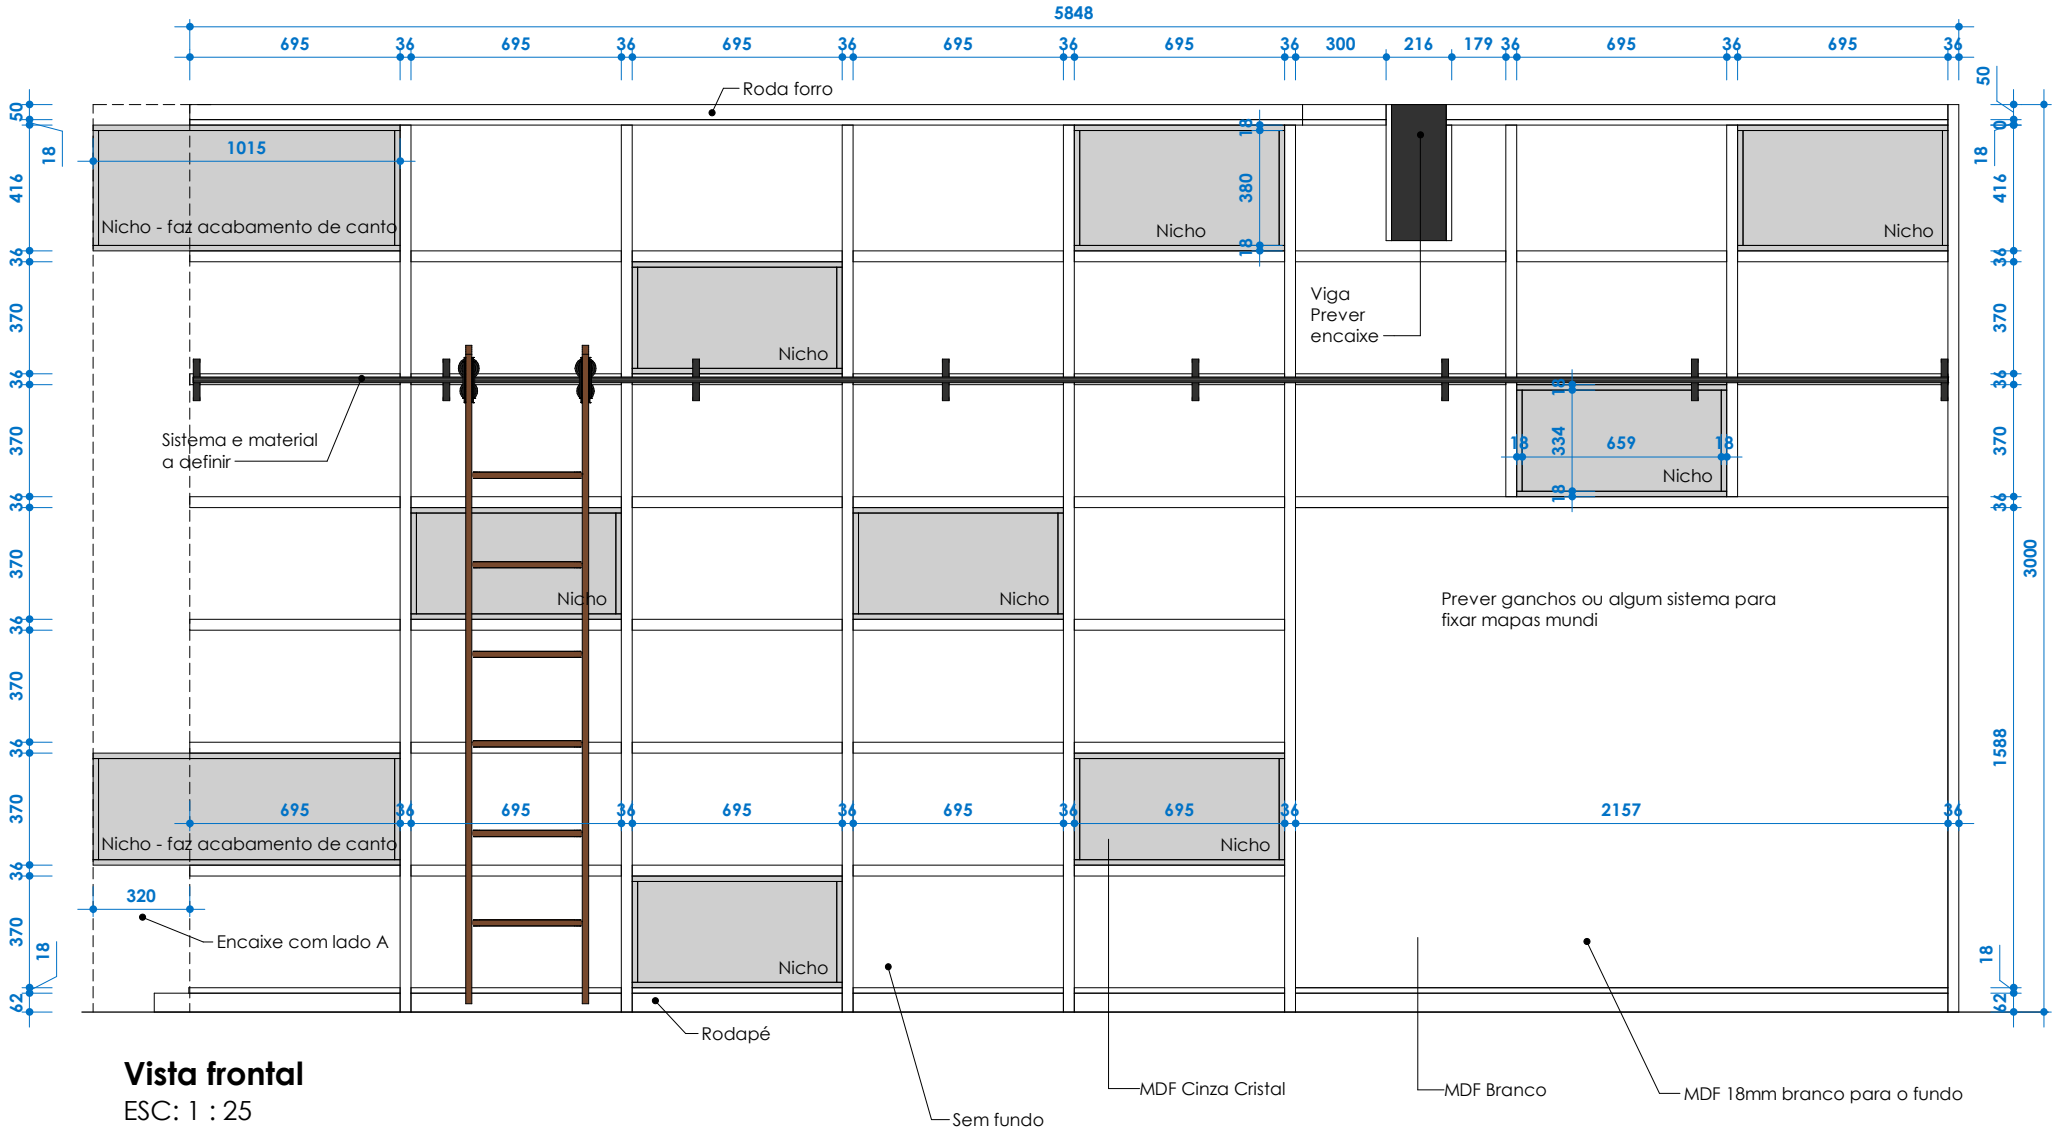

Vista frontal
ESC: 1 : 25

todas as medidas devem ser conferidas antes da execução

BIBLIOTECA ESCOLAR

ENDEREÇO
NOVA BASSANO

LOCAL
EMEF 15 DE NOVEMBRO

ASSUNTO
Mobiliário para livros com escada deslizante - lado B

ESCALA
1/25

DATA
MARÇO 2024

Imagens

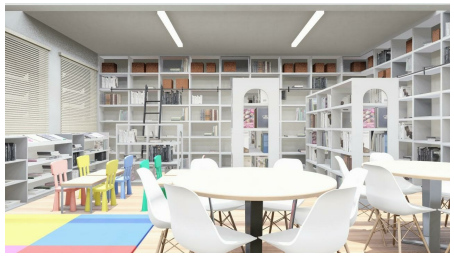

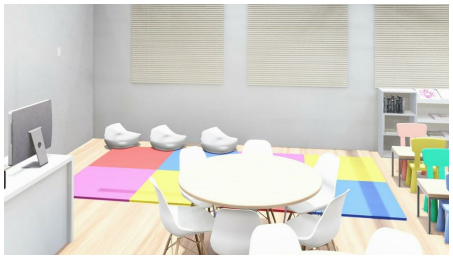
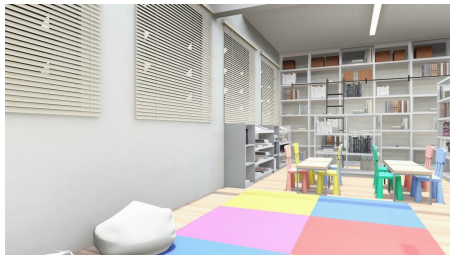

*Imagens ilustrativas, para a execução seguir o projeto técnico

todas as medidas devem ser conferidas antes da execução

BIBLIOTECA ESCOLAR

ENDEREÇO
NOVA BASSANO

LOCAL
EMEF 15 DE NOVEMBRO

ASSUNTO
IMAGENS

ESCALA
-

DATA
MARÇO 2024