
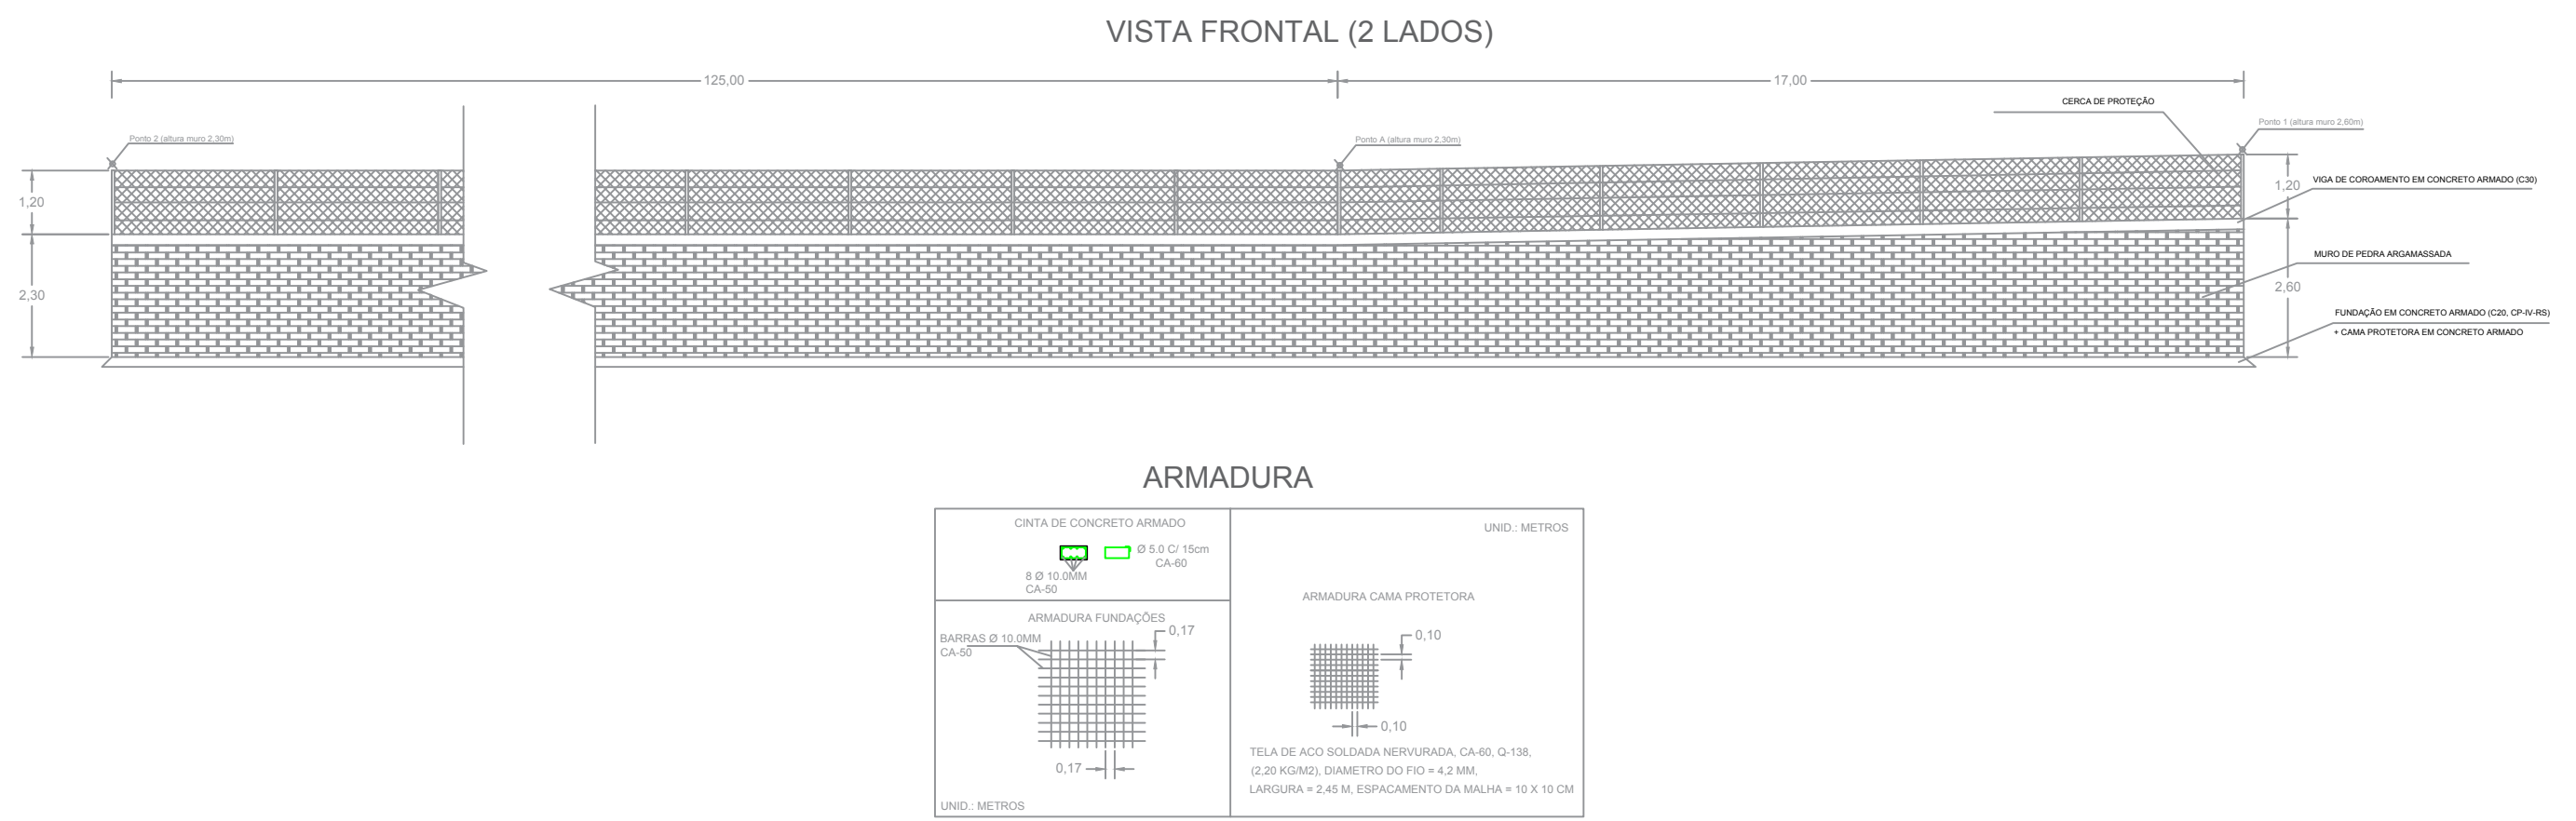


SEÇÕES TRANSVERSAIS (2 LADOS)

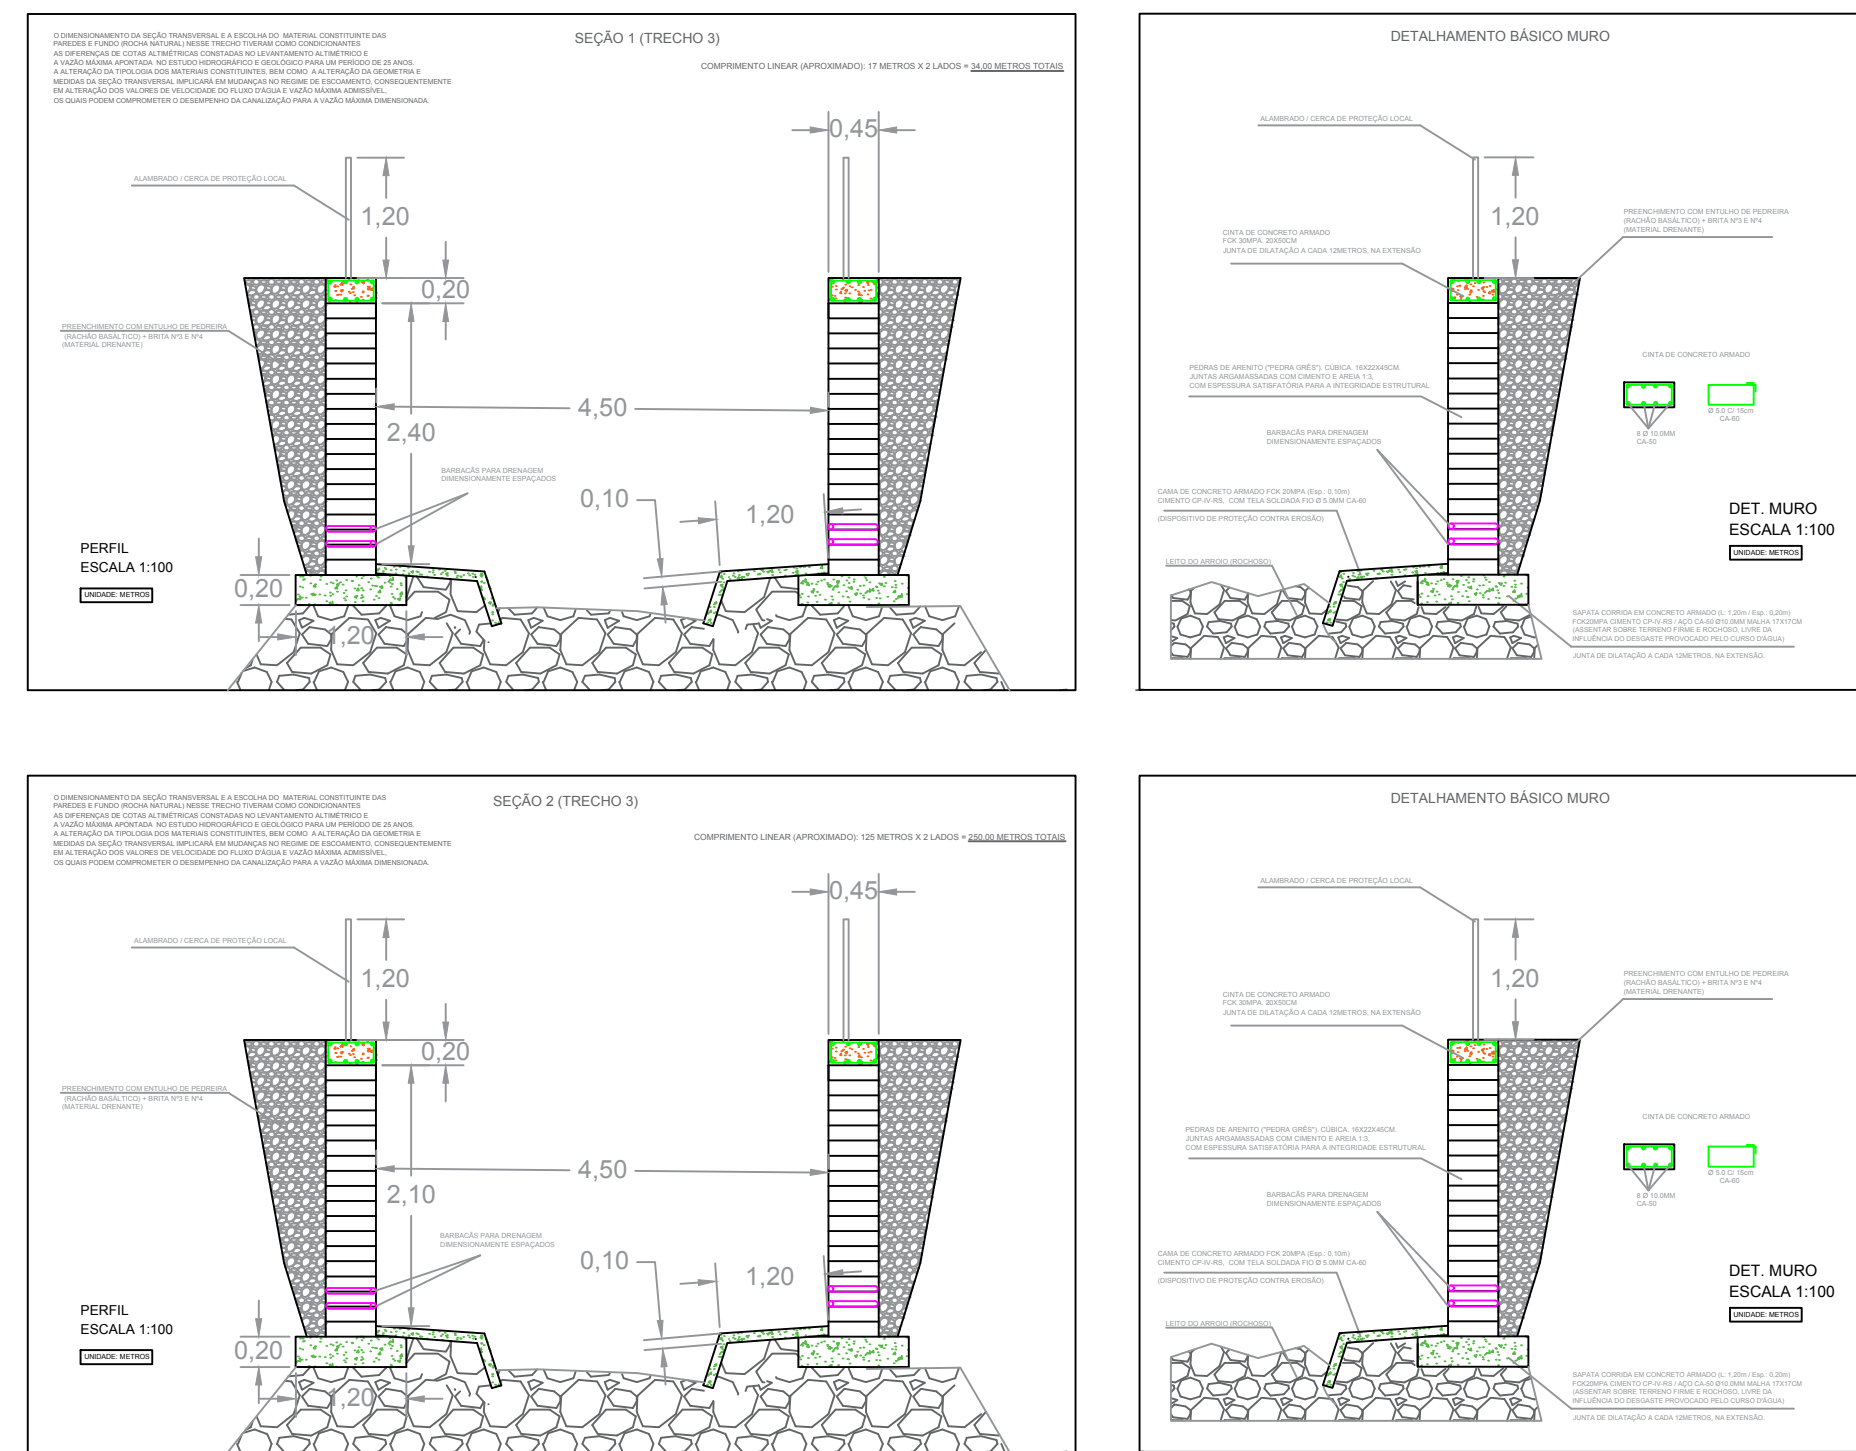

24/06/2020		Inicial			
 <p>MUNICÍPIO DE NOVA BASSANO Rua Tereza Rabinoff, 47-902 CNPJ 13.742.884/0001-04</p>				<b>OBRAS:</b> CANALIZAÇÃO LATERAIS ARROIO (PARTE DO TRECHO 3)	
				<b>PROPRIETÁRIO:</b> MUNICÍPIO DE NOVA BASSANO	
<b>PROJETO:</b> PLANA BAIXA / LOCAÇÃO / PERFIL / DETALHAMENTO MURO					
<b>LOCALIZAÇÃO:</b> AV. 23 DE MAIO					
<b>RESPONSÁVEL MUNICÍPIO:</b> IVALDO DALLA COSTA PREFEITO MUNICIPAL	<b>ESCALA:</b> INDICADA	<b>COMPRIMENTO:</b> 142,00m	<b>FRANCHA:</b> 01		
<b>PROFISSIONAL TÉCNICO:</b> ENG. CIVIL FELIPE ZORTEA CREA RS209470					