



P17

NÍVEL 1 - L2
ESC 1:20

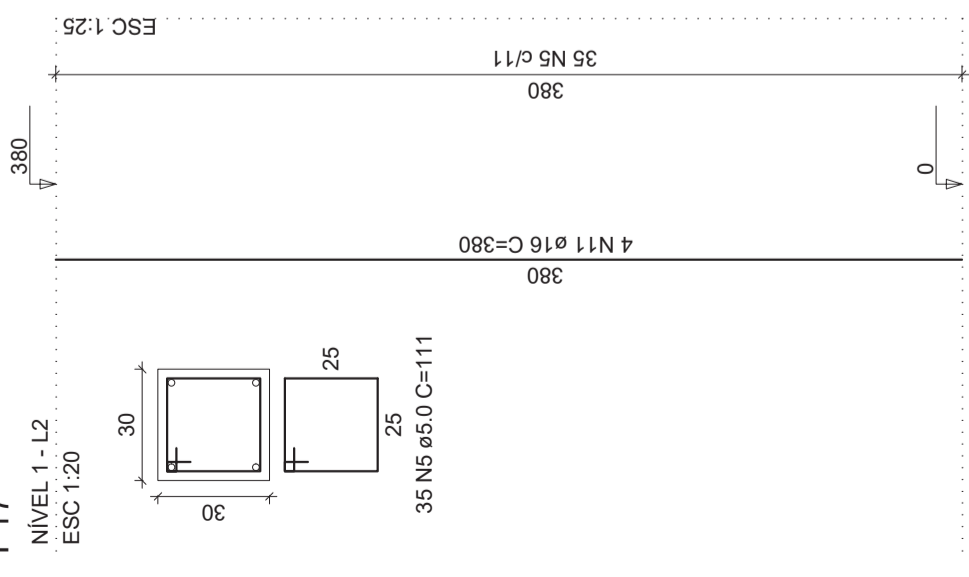


P46

NÍVEL 1 - L2
ESC 1:20

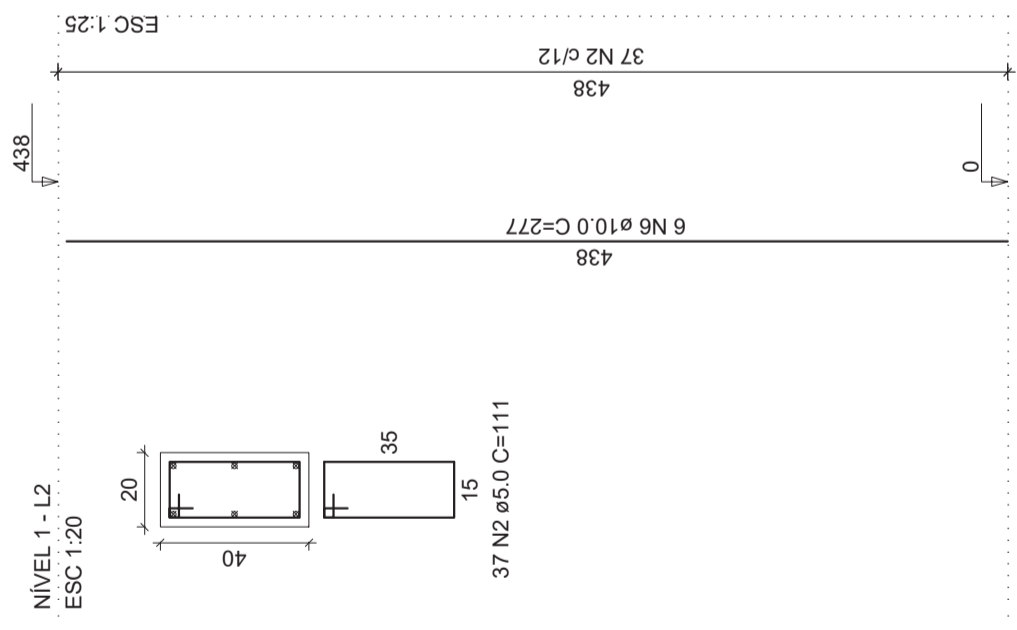

P47

NÍVEL 1 - L2
ESC 1:20

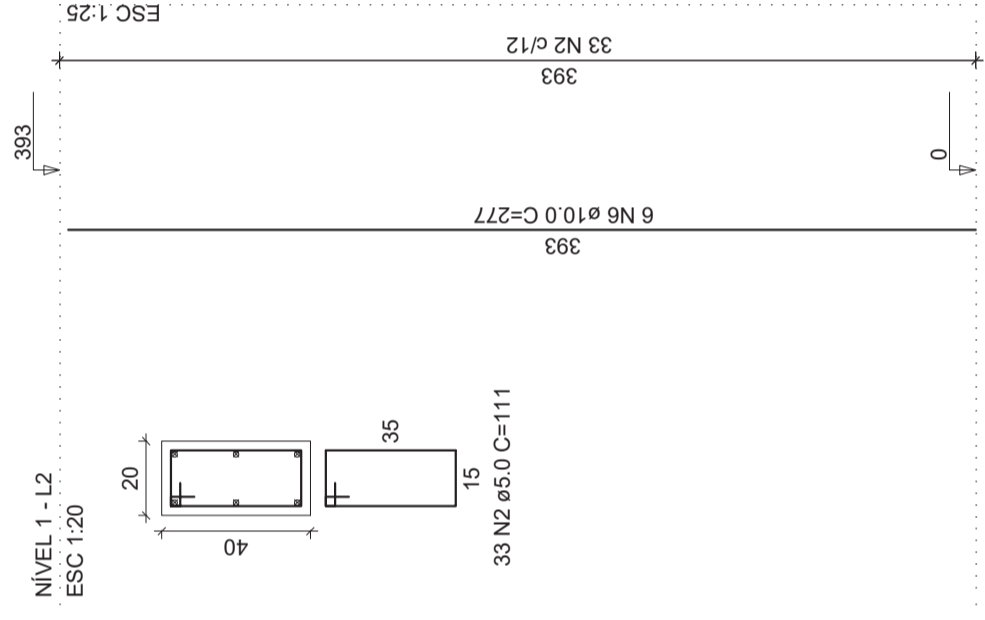

Gustavo Ribeiro da Silva

Engenheiro Civil, Me.
CREA/RN 208.184

54 - 9 81390048

PROJETO ESTRUTURAL

CENTRO DE EVENTOS

PAVIMENTO NÍVEL 1
PILARES

Escala: 1/50

Desenho:

Data: 14/09/18

Revisão: 0

Unidade: cm

DESENHO
01

FOLHA
02/02