T13

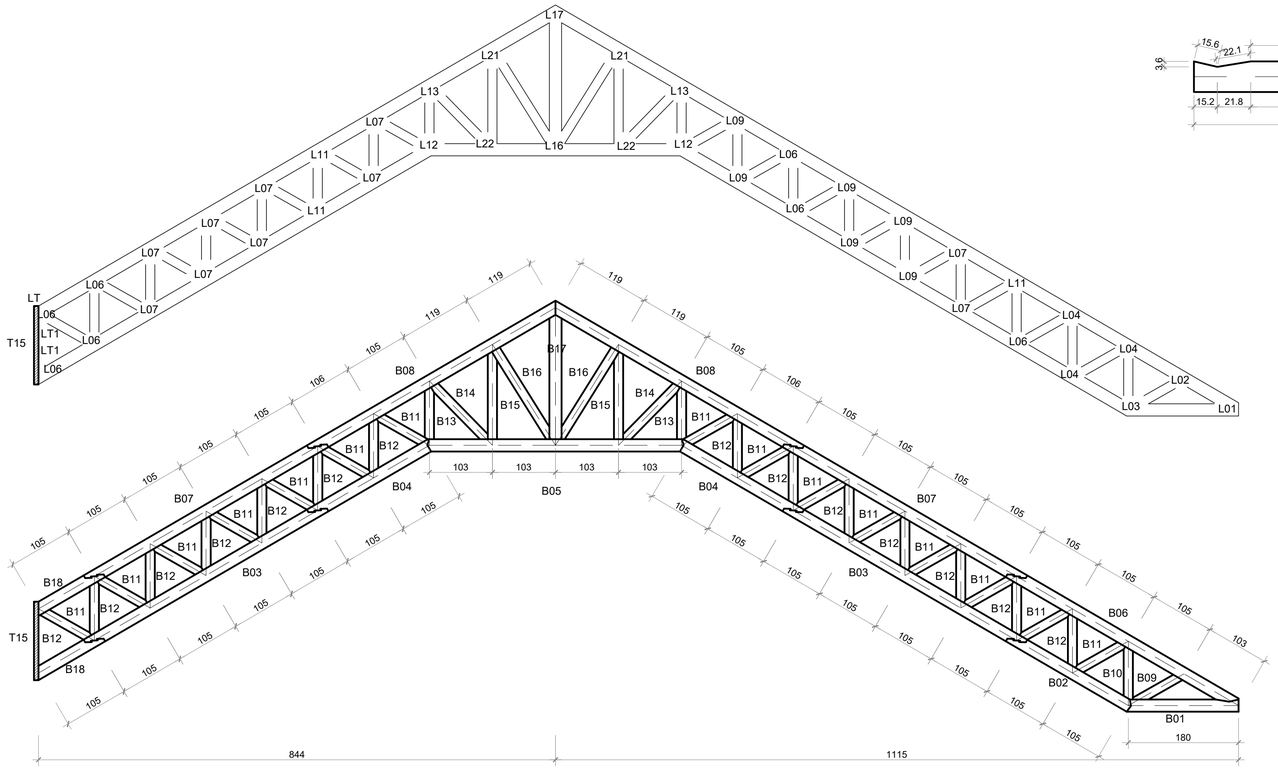

1 **Treliça**
escala 1:50

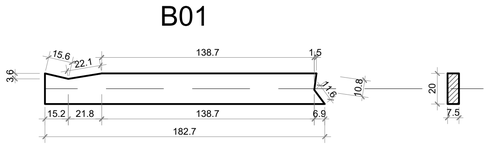

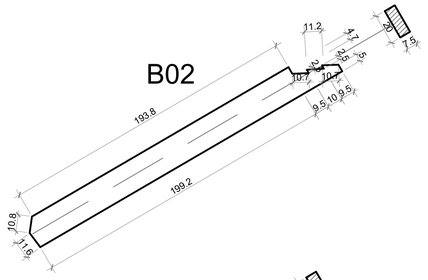

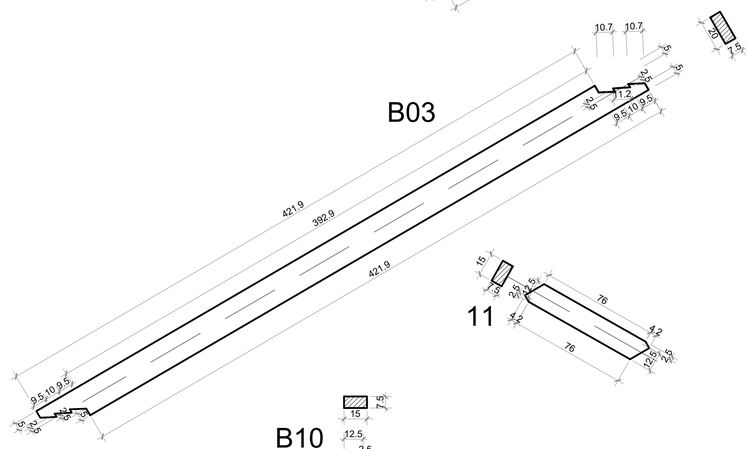

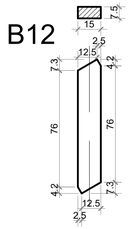

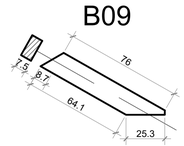

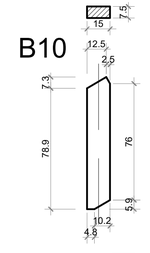

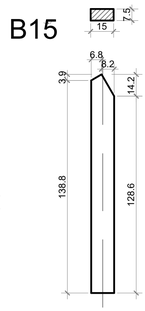

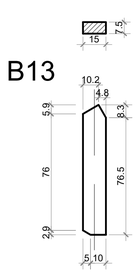

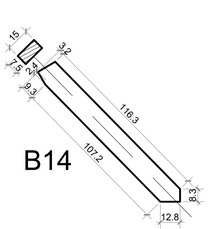

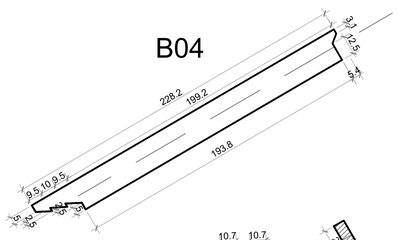

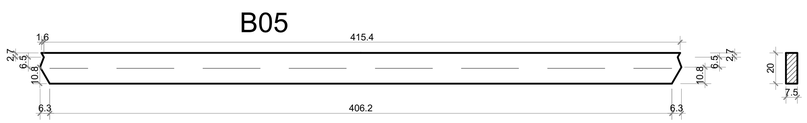

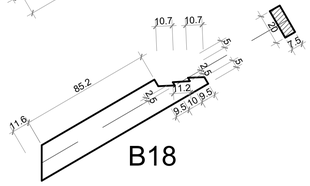

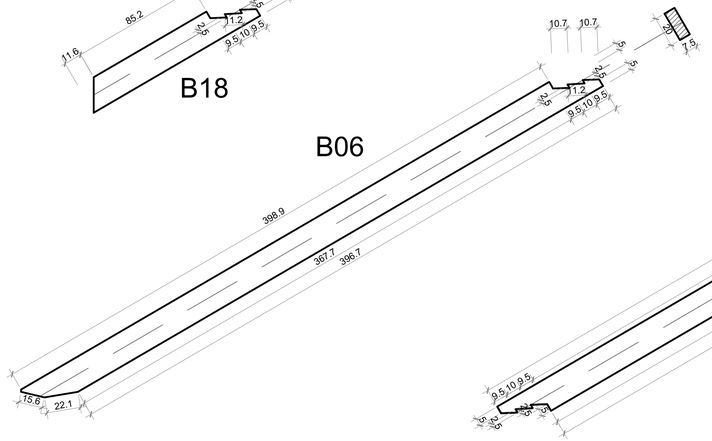

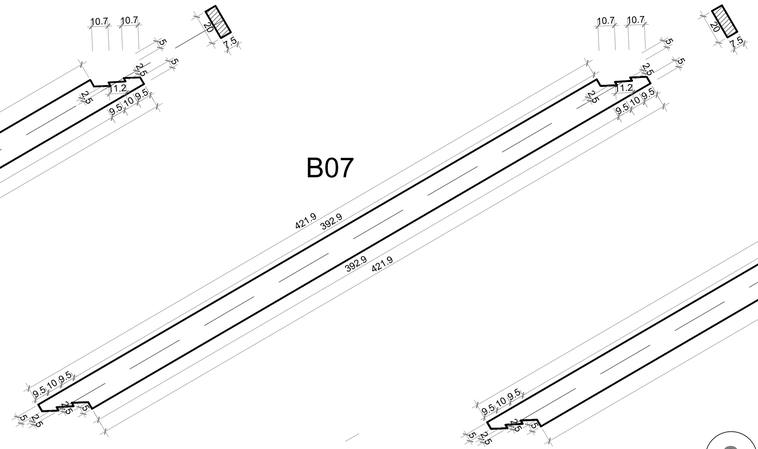

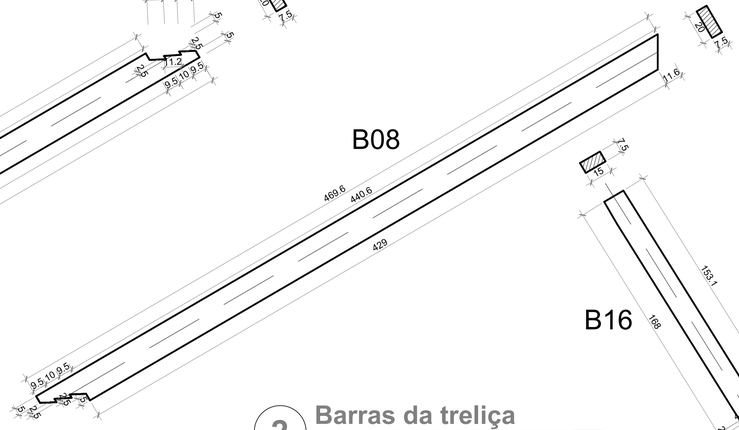

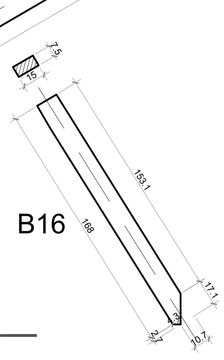

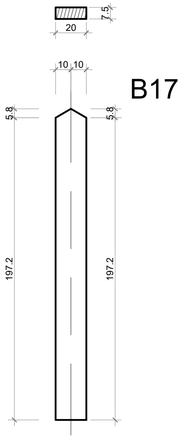

2 **Barras da treliça**
escala 1:20

Todas as unidades não indicadas estão em cm.

PROJETO ESTRUTURAL
Construção da 1ª Etapa do Centro de Eventos

Gustavo Ribeiro da Silva
Engenheiro Civil, Me.
CREA-RS 208.984
54 - 9 81390048

MUNICÍPIO DE NOVA BASSANO

TRELIÇA T13

Escala: 1/50 1/20 | DESENHO 01
Desenho: | Revisão: 0
Data: 14/09/18 | Unidade: cm | FOLHA 10