




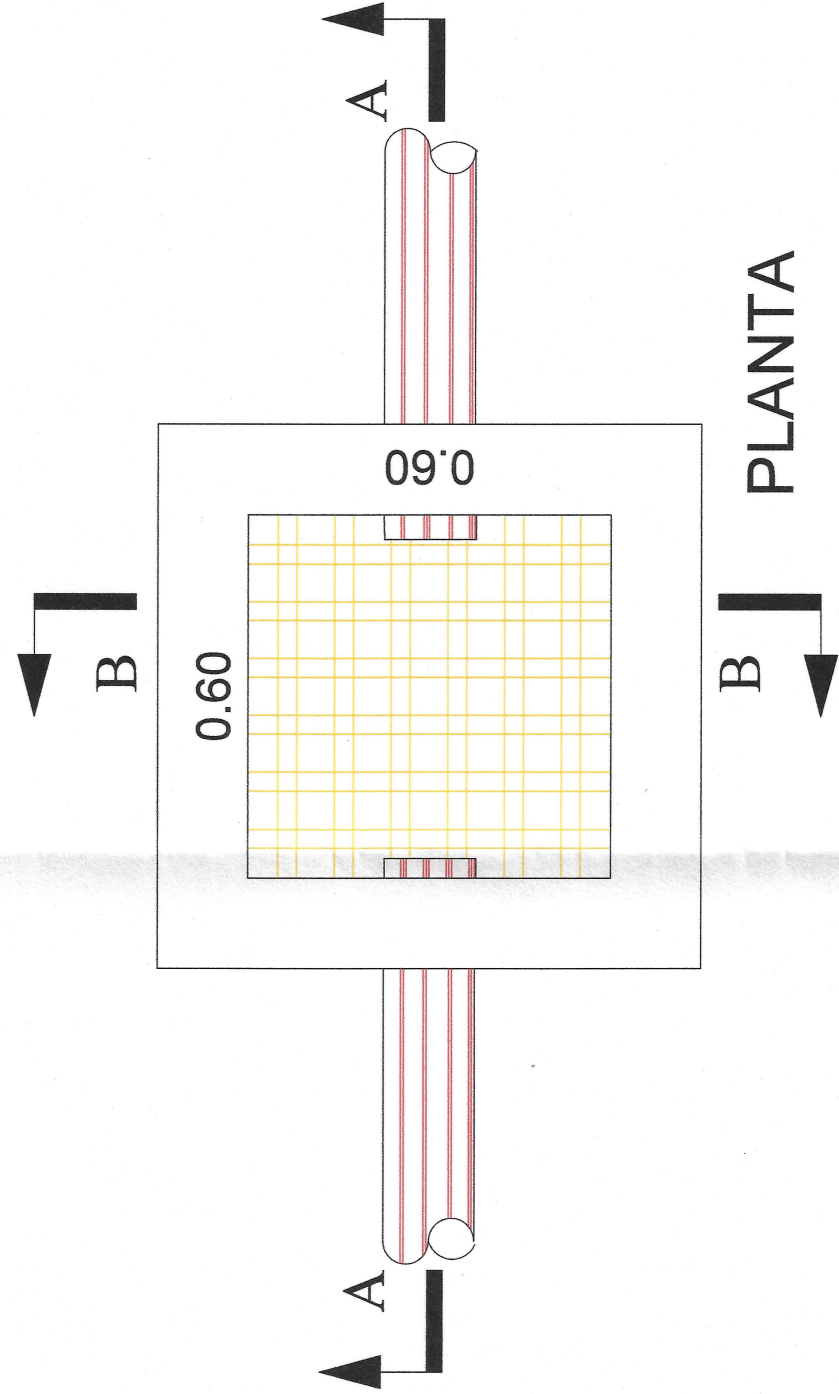


Detalhe Caixa de Areia- Águas Pluviais- Boca de Lobo
Sem escala

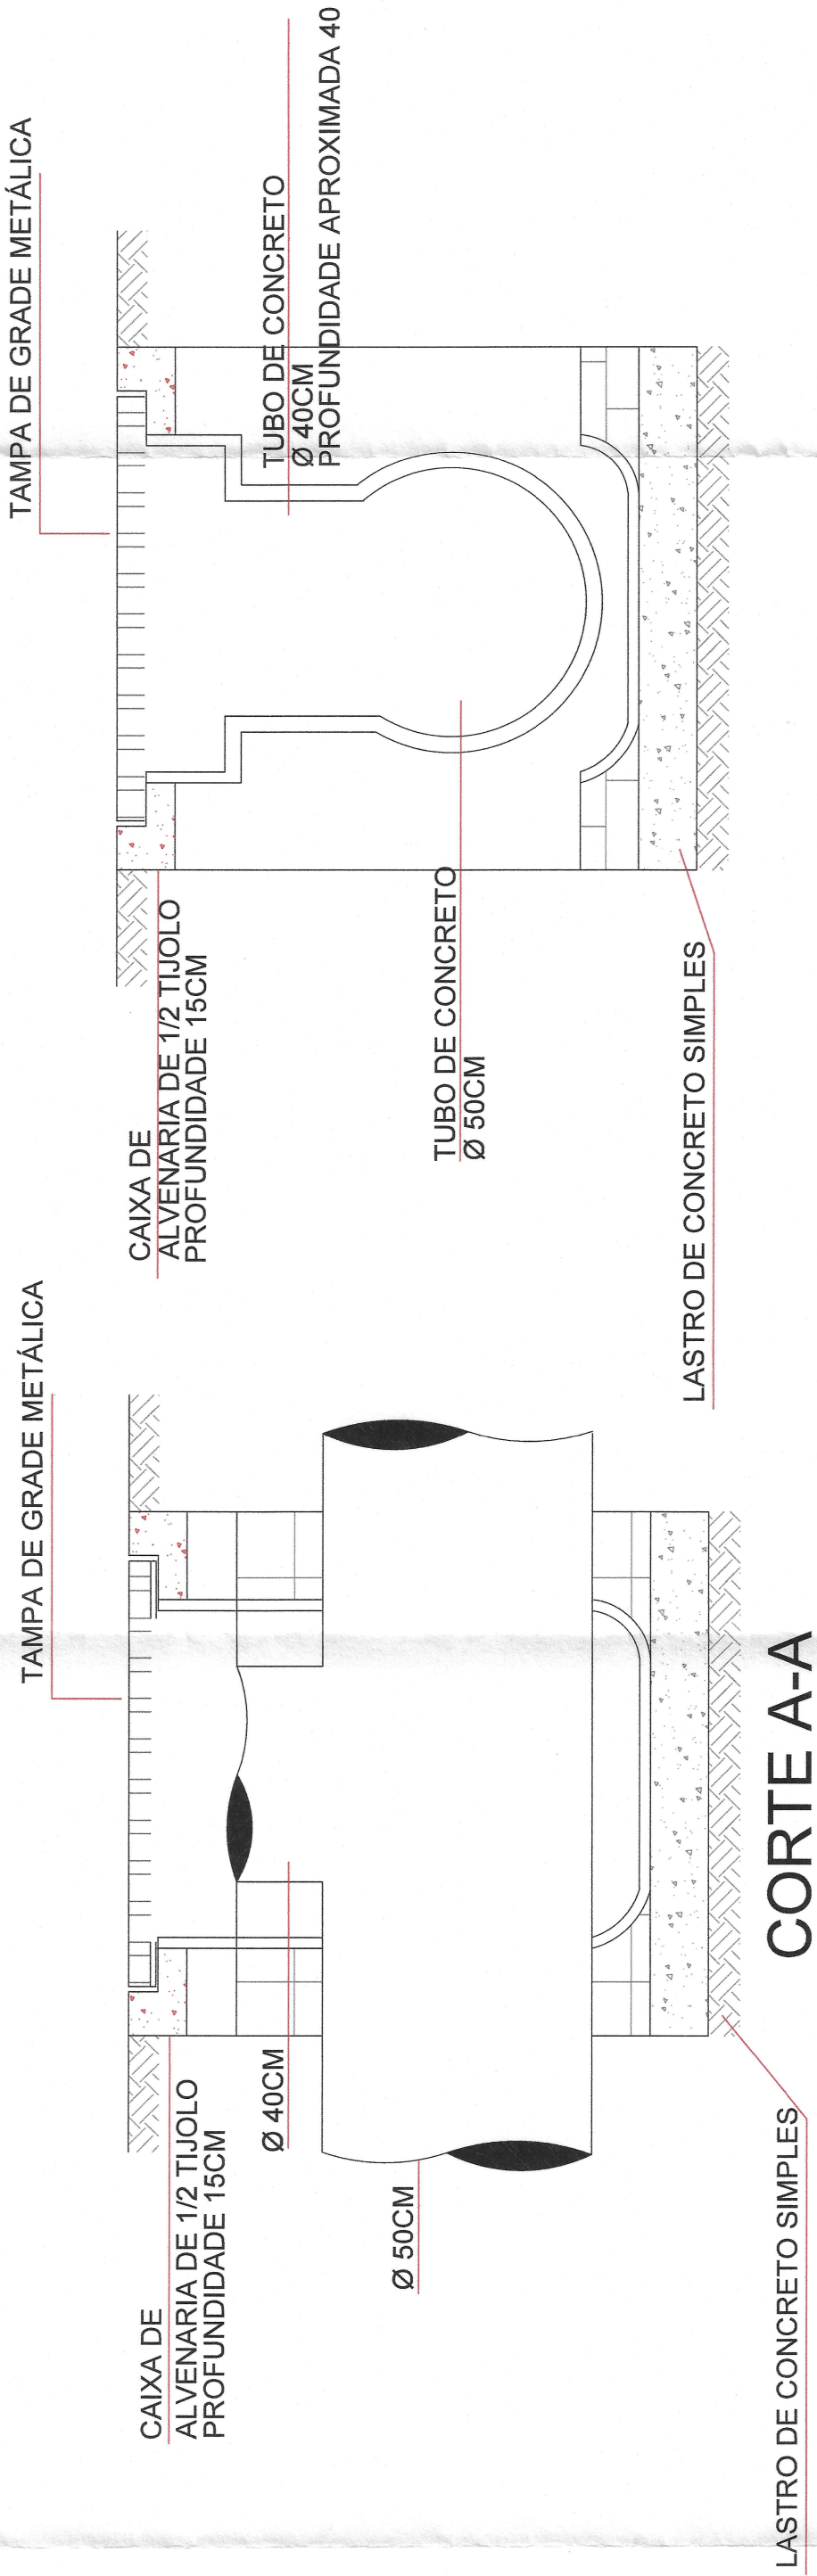

CORTE A-A

CORTE B-B

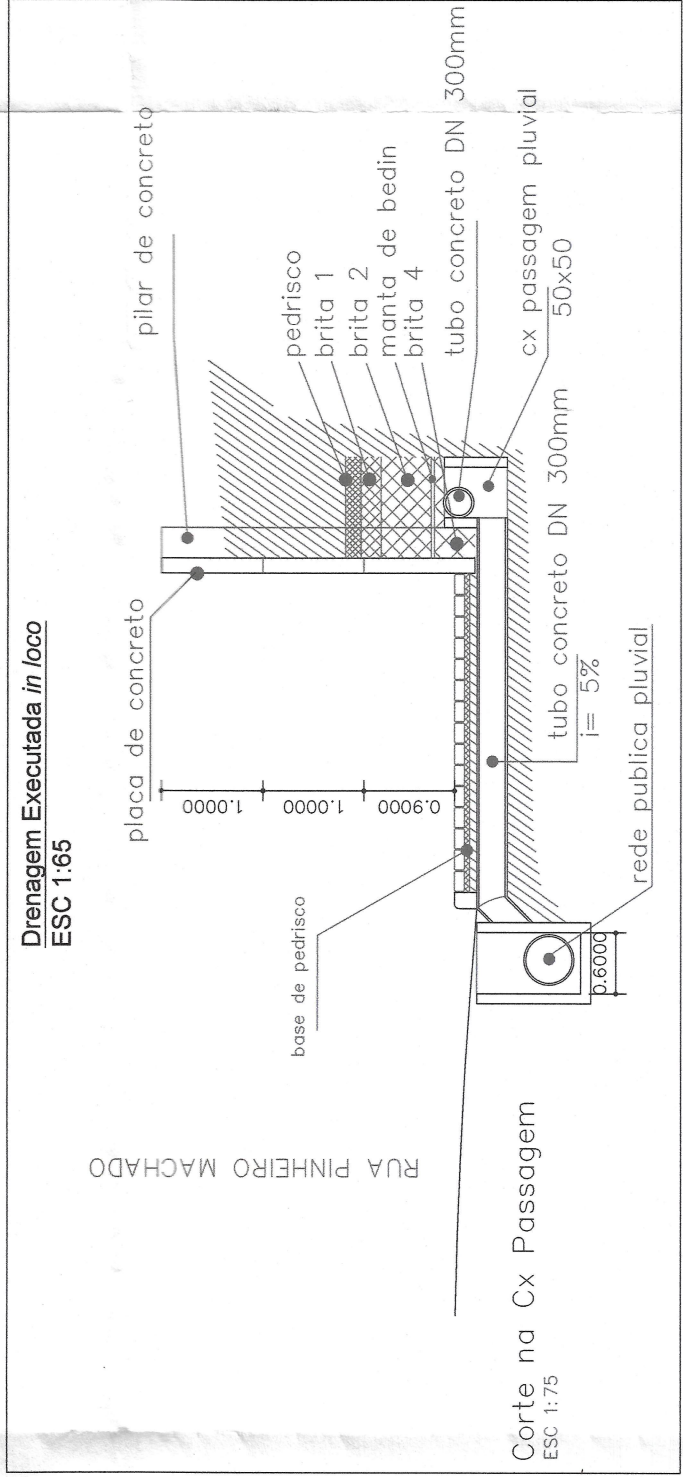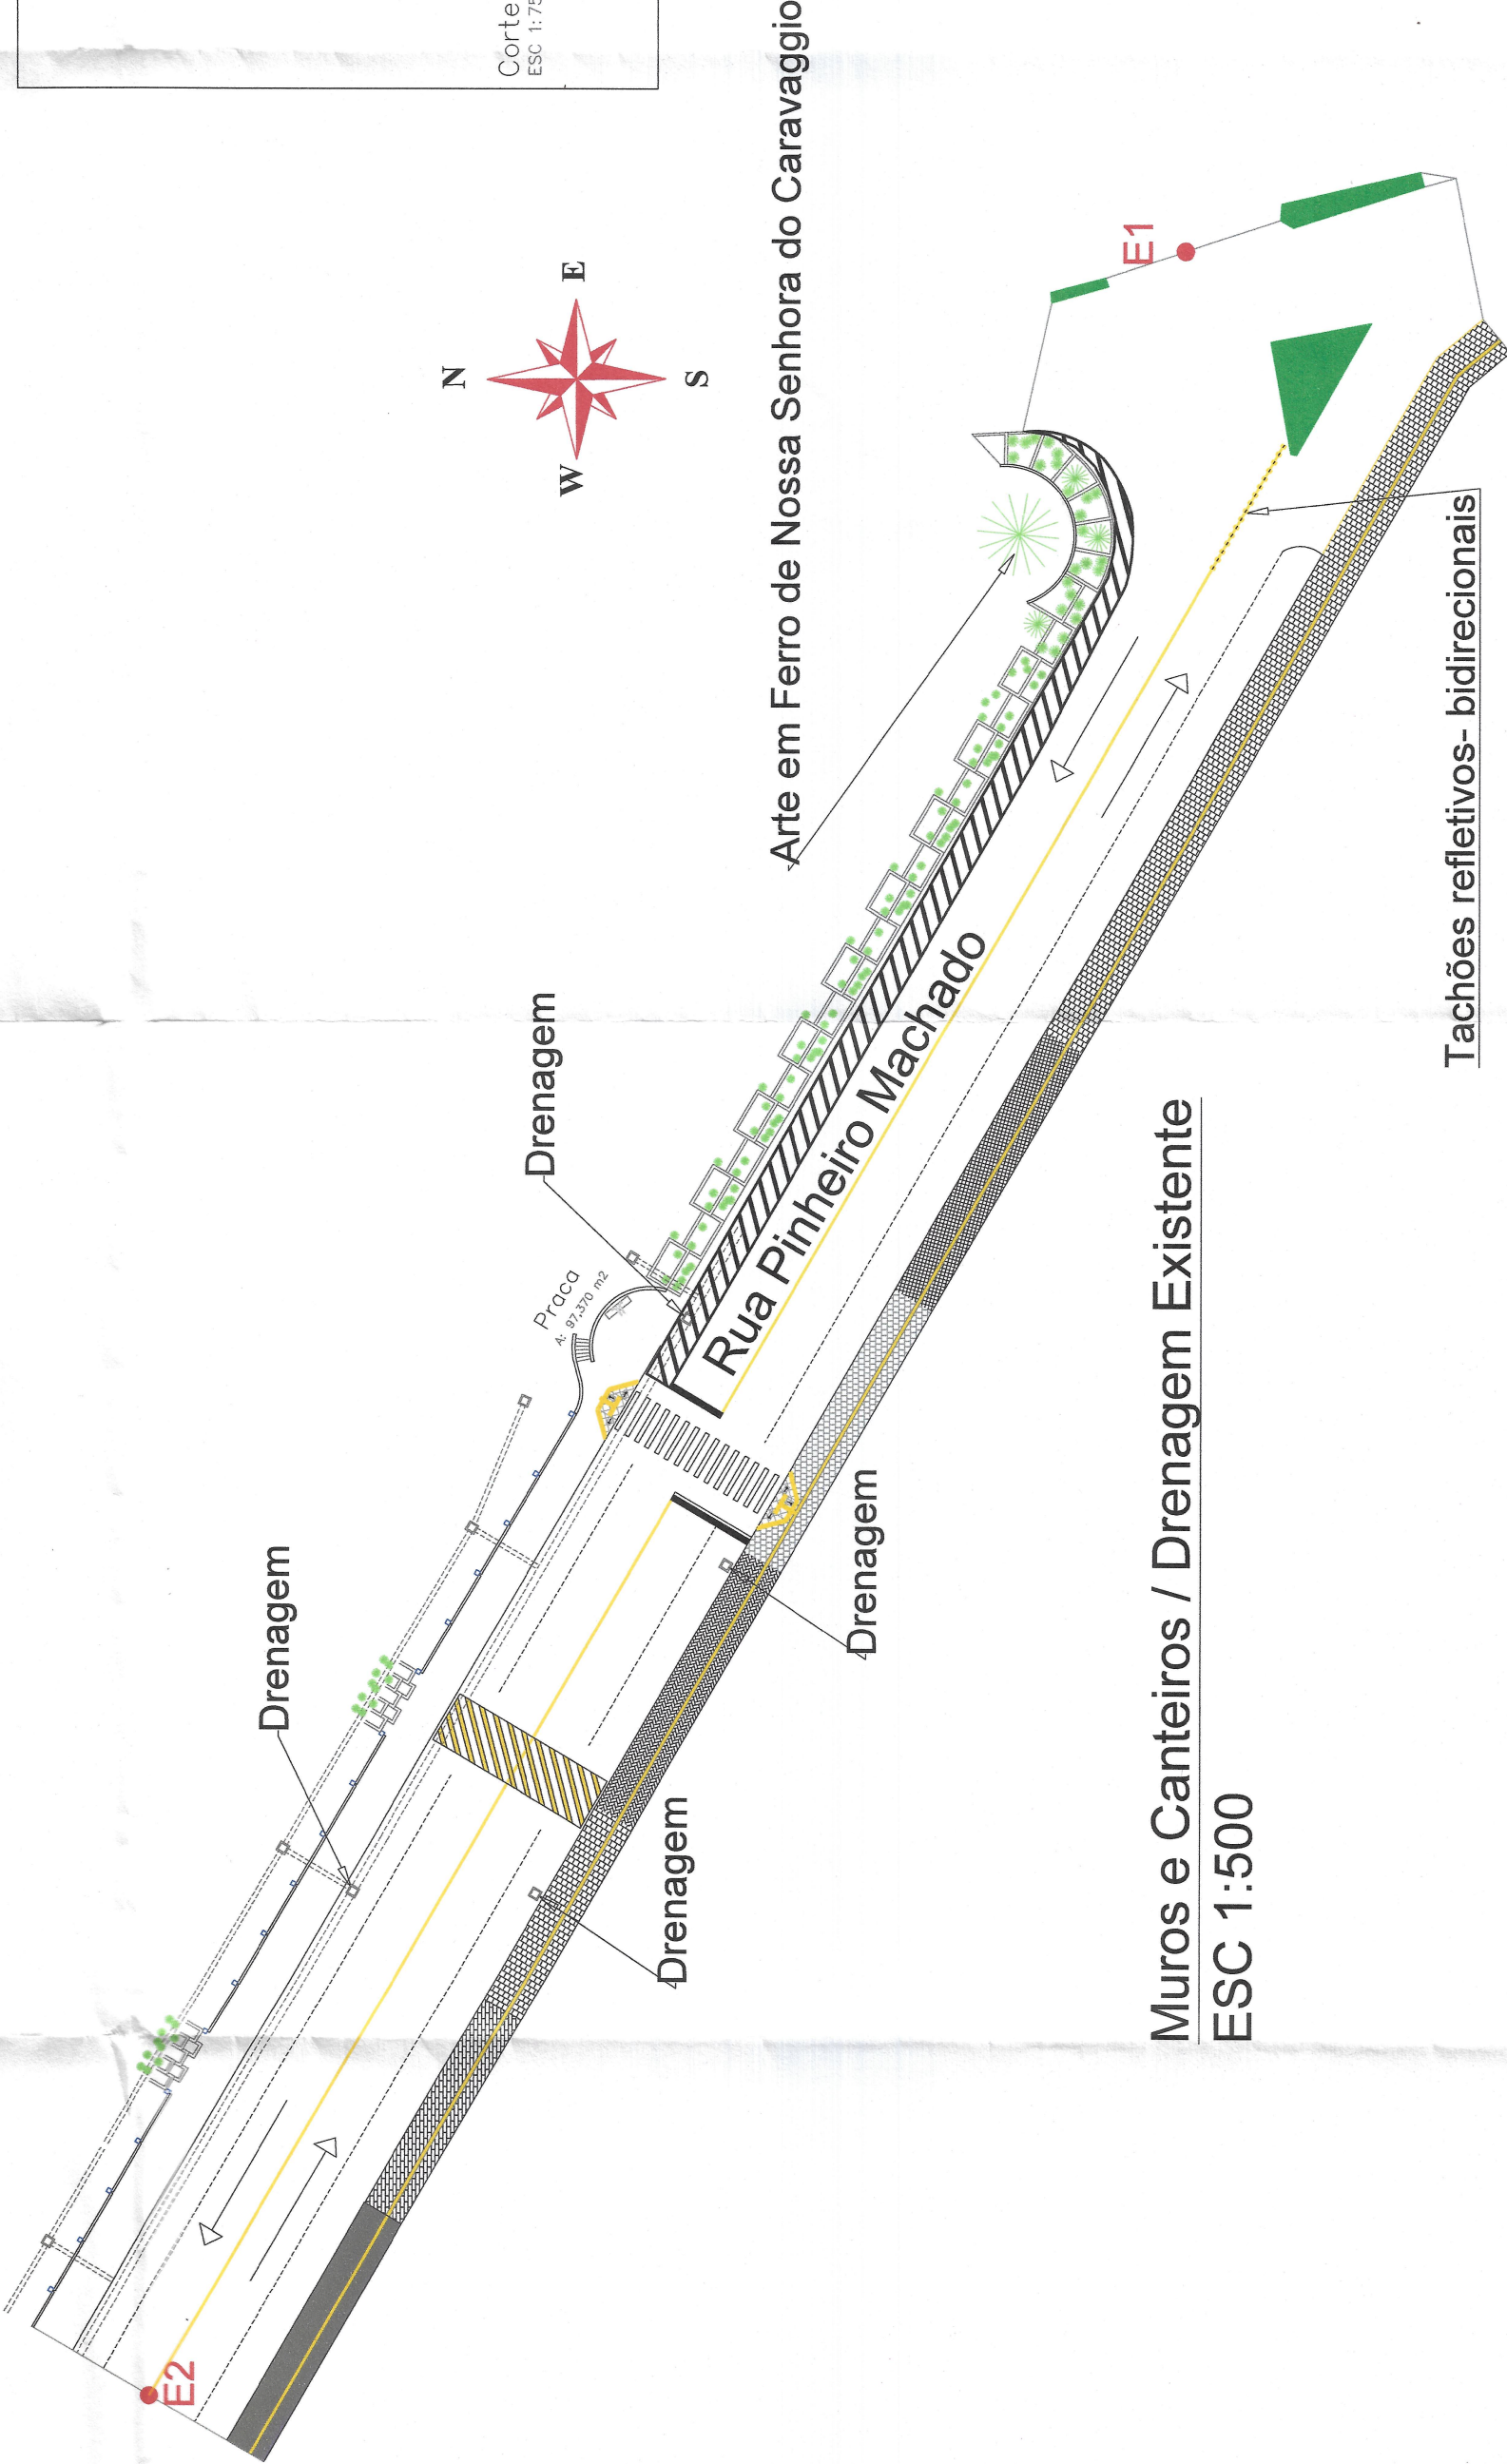

Projeto	20/09/2021	Final
Projeto	17/05/2022	Revisão: diminuir comprimento do telhado, motivo aumento significativo no orçamento inicial
Projeto	01/06/2022	Revisão: alteração do telhado a ser executado. E1 partido do Pontão;
Projeto	22/06/2022	Revisão: Despesa para análise
Projeto	12/07/2022	Revisão: Correções pós análise técnica CAIXA- REGIOV CAXIAS DO SUL/RS
Projeto	15/05/2024	Revisão: Alteração de prancha
OBRAS: Pavimentação asfáltica- Rua Pinheiro Machado, 5ª etapa Nº Convênio: 9117/60/2021. Proposta SICONV nº 010608/2021.		
PROPRIETÁRIO: MUNICÍPIO DE NOVA BASSANO		
PROJETO: PLANTA E DETALHES DRENAGEM		
LOCALIZAÇÃO: Rua Pinheiro Machado, Nova Bassano/RS.		
ESCALA: Indicada		
ÁREA: 2.523,29m²		
FRANCHA: 04		
RESPONSÁVEL TÉCNICO: IVALLDO DALLA COSTA PREFEITO MUNICIPAL		
RESPONSÁVEL MUNICÍPIO: MUNICÍPIO DE NOVA BASSANO Rua Pinheiro Machado, 500 91170-000 - NOVA BASSANO, RS		
ENG. CIVIL - CRÉDITO Nº 147.450-0/RS-04		