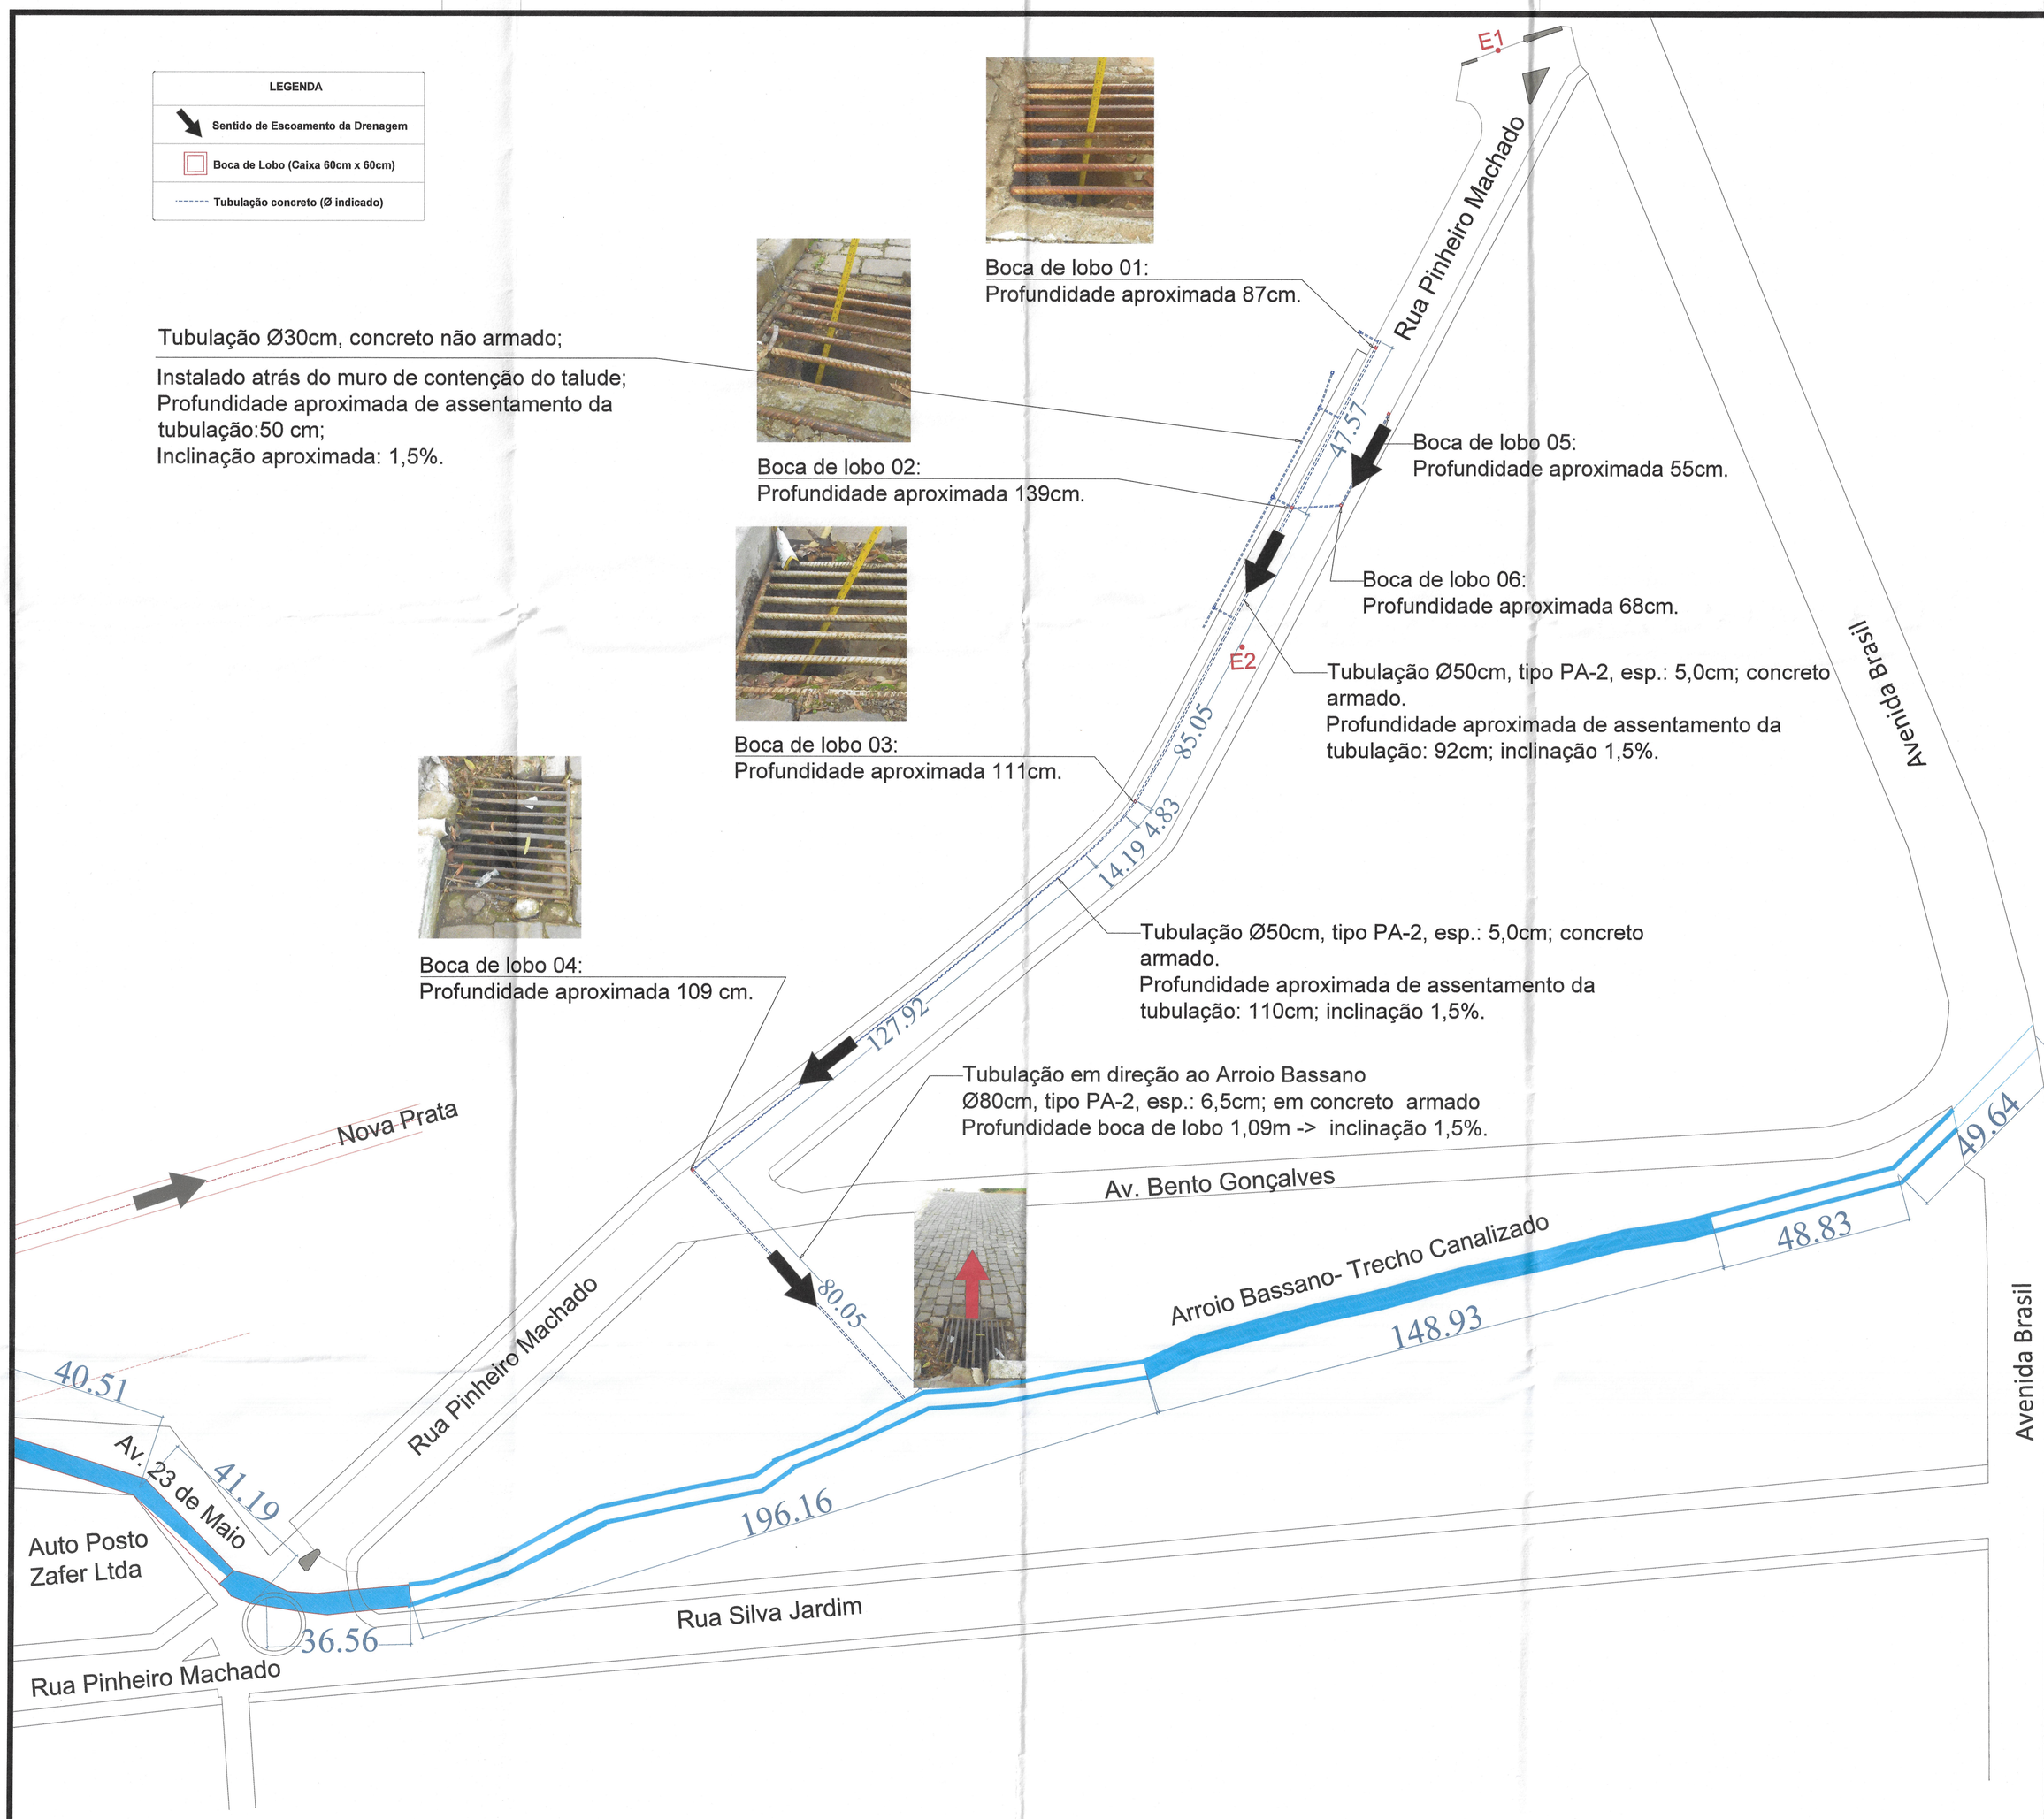

Drenagem Existente
ESC 1:1350

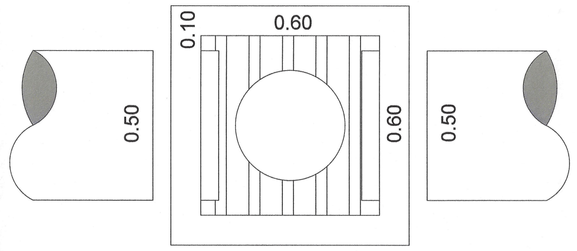

Planta - Boca de Lobo
Sem escala

Felipe Zortea	29/09/2021	Inicial
Milena Mazzurana	17/05/2022	Revisão: diminuir comprimento do trecho; motivo aumento significativo no orçamento inicial
Milena Mazzurana	01/06/2022	Revisão: alteração do trecho a ser executado: E1 partindo do Pórtico;
Milena Mazzurana	22 /06/2022	Revisão: Despacho para análise
Milena Mazzurana	12/07/2022	Revisão: Correções pós análise técnica CAIXA- REGOV CAXIAS DO SUL/RS
Milena Mazzurana	13/07/2022	Complementação Drenagem existente: Solicitação CAIXA- REGOV Caxias do Sul.
Luiz Salvador	15/05/2024	Revisão: Alteração no projeto

MUNICÍPIO
DE NOVA BASSANO
Rua Silva Jardim, nº 505
CNPJ:87.502.894/0001-04

OBRA: Pavimentação asfáltica- Rua Pinheiro Machado, 5ª etapa
Nº Convênio: 911760/2021.
Proposta SICONV nº 010608/2021.

PROPRIETÁRIO:
MUNICÍPIO DE NOVA BASSANO

PROJETO:
PLANTA DE DRENAGEM EXISTENTE, DETALHAMENTOS.

LOCALIZAÇÃO:
Rua Pinheiro Machado, Nova Bassano/RS.

FOLHA: A1

RESPONSÁVEL MUNICÍPIO:
IVALDO DALLA COSTA
PREFEITO MUNICIPAL

ESCALA: Indicada

ÁREA: 2.323,29m²

PRANCHA: 03

RESPONSÁVEL TÉCNICO:
ENG. CIVIL LUIZ OTÁVIO SALVADOR DE SOUZA - CREA RS253099