



DETALHE FAIXA DE SEGURANÇA
SEM ESC

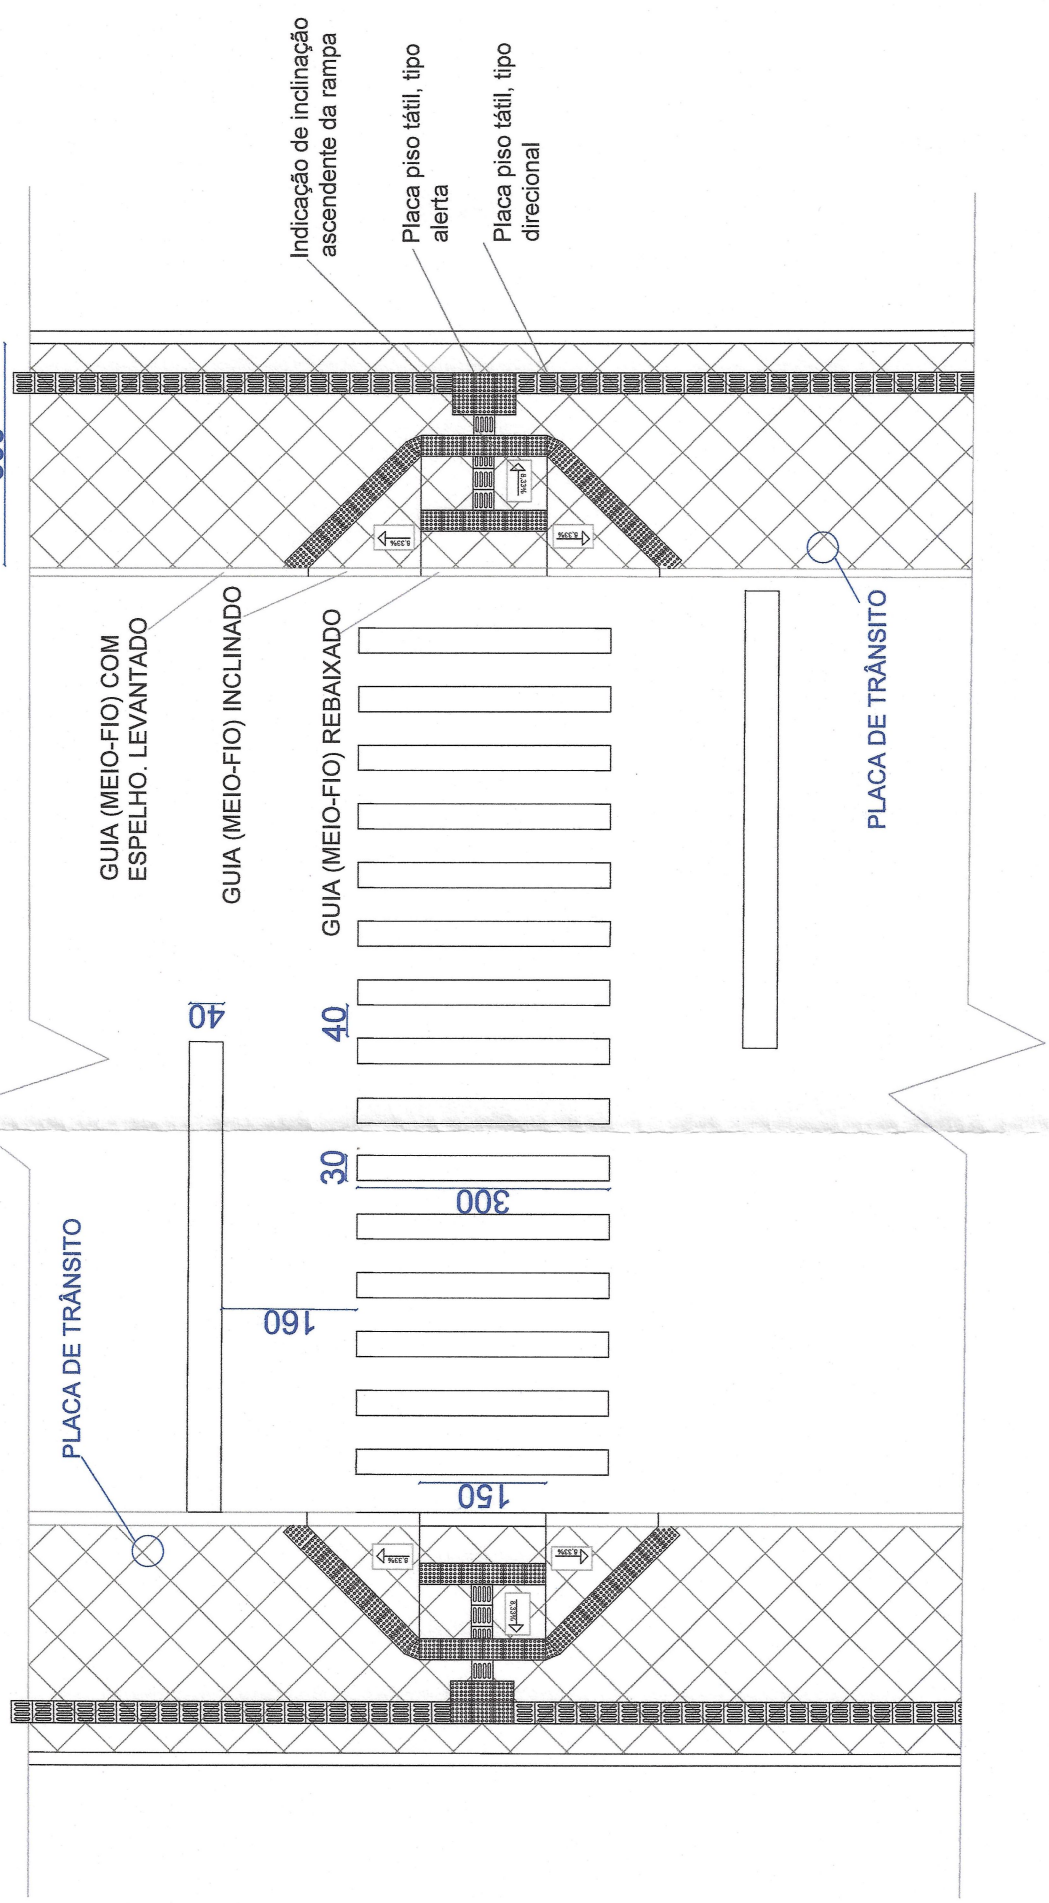


DETALHE PASSEIO PÚBLICO
SEM ESC

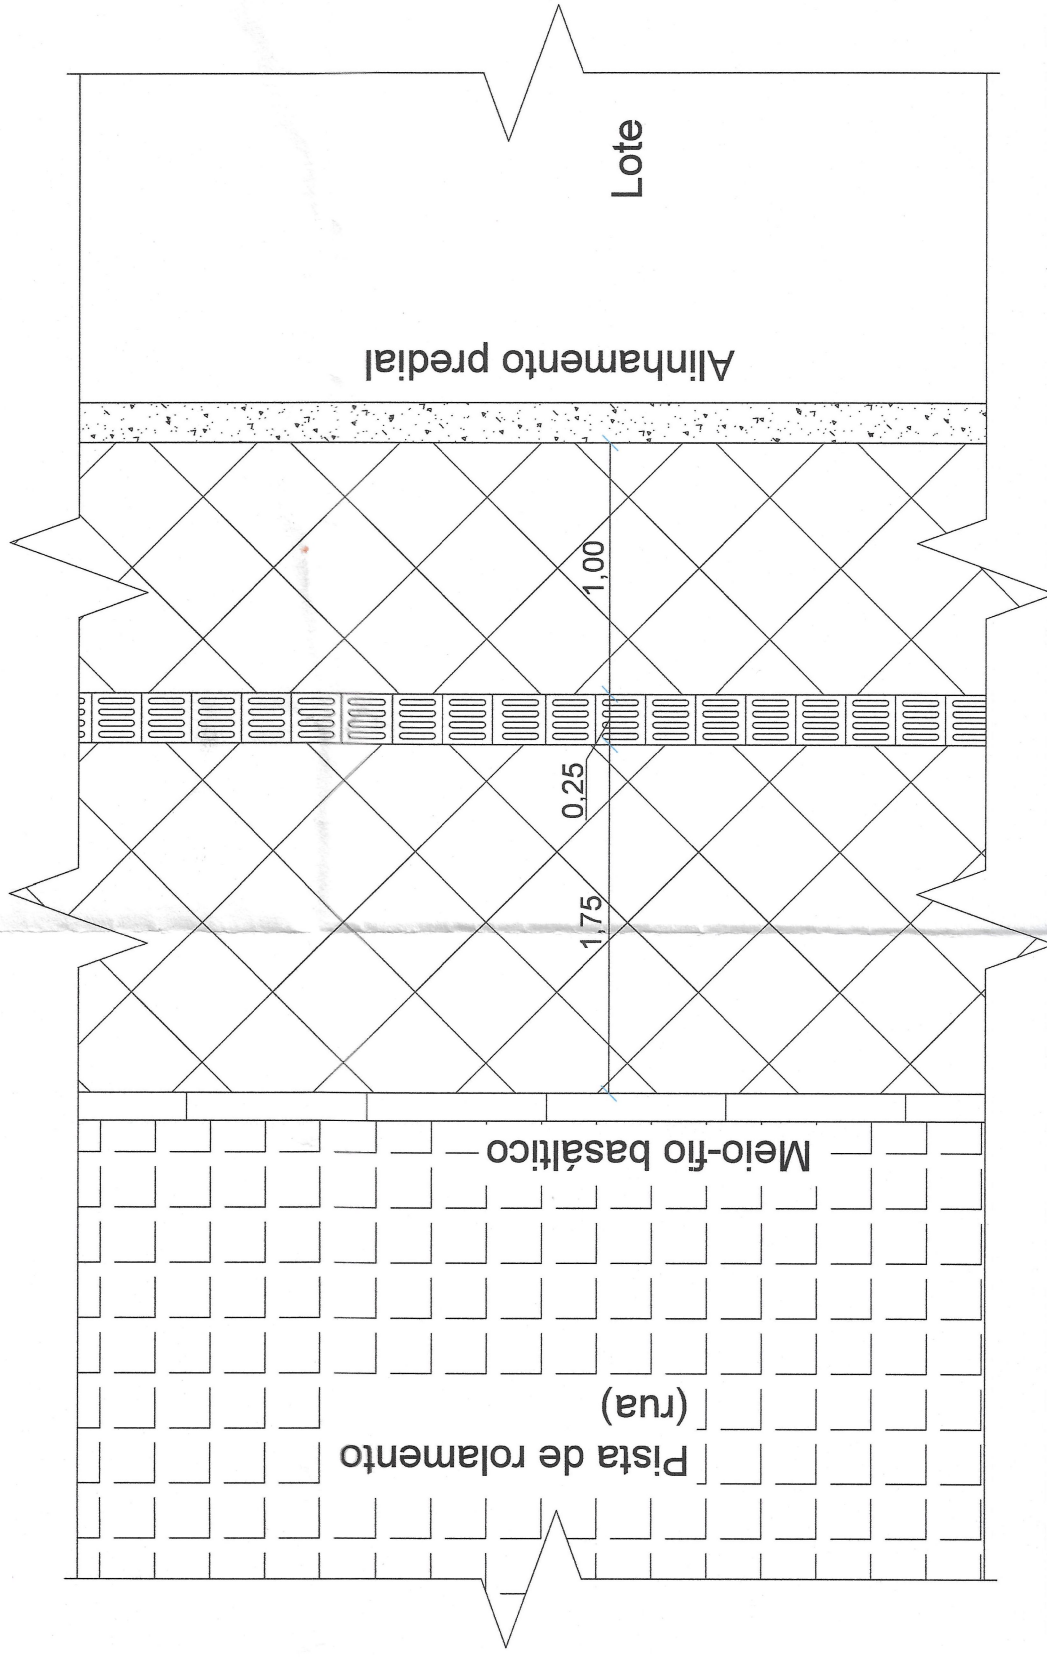

Passelo:
Possui base em pedra brita nº 3 ou menor. Será compactada e executada camada de pó de brita com espessura aproximada de 5cm, e sobre esta haverá assentamento de pedra basáltica, totalmente nivelada e rejuntada em argamassa própria.

PERFIL TRANSVERSAL (via de largura 12,37 m na estaca E2- Rua Pinheiro Machado)
ESC 1:65

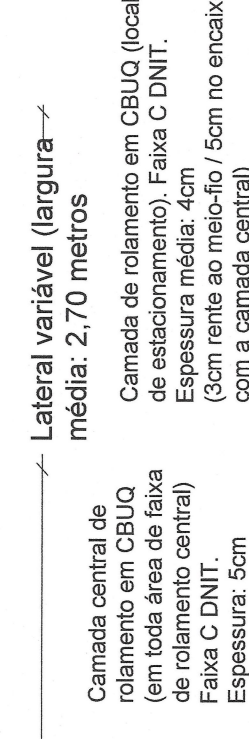

- * A faixa de rolamento central permanecerá com 7,0 metros de largura em todo o trecho da pavimentação.
- * A camada de acostamento (lateral variável) apresentará variação da largura no decorrer do trecho da pavimentação.

OBRA: Pavimentação asfáltica- Rua Pinheiro Machado, 5ª etapa
Nº Convênio: 911760/2021.
Proposta SICONV nº 010608/2021.

MUNICÍPIO DE NOVA BASSANO

CNP:87.5(2.894.000)1-04

A1

02