


Trecho a ser pavimentado
Extensão: 139,21m
Largura: Variável (entre 3,80 metros à 8,00 metros)
Área: 782,79 m²

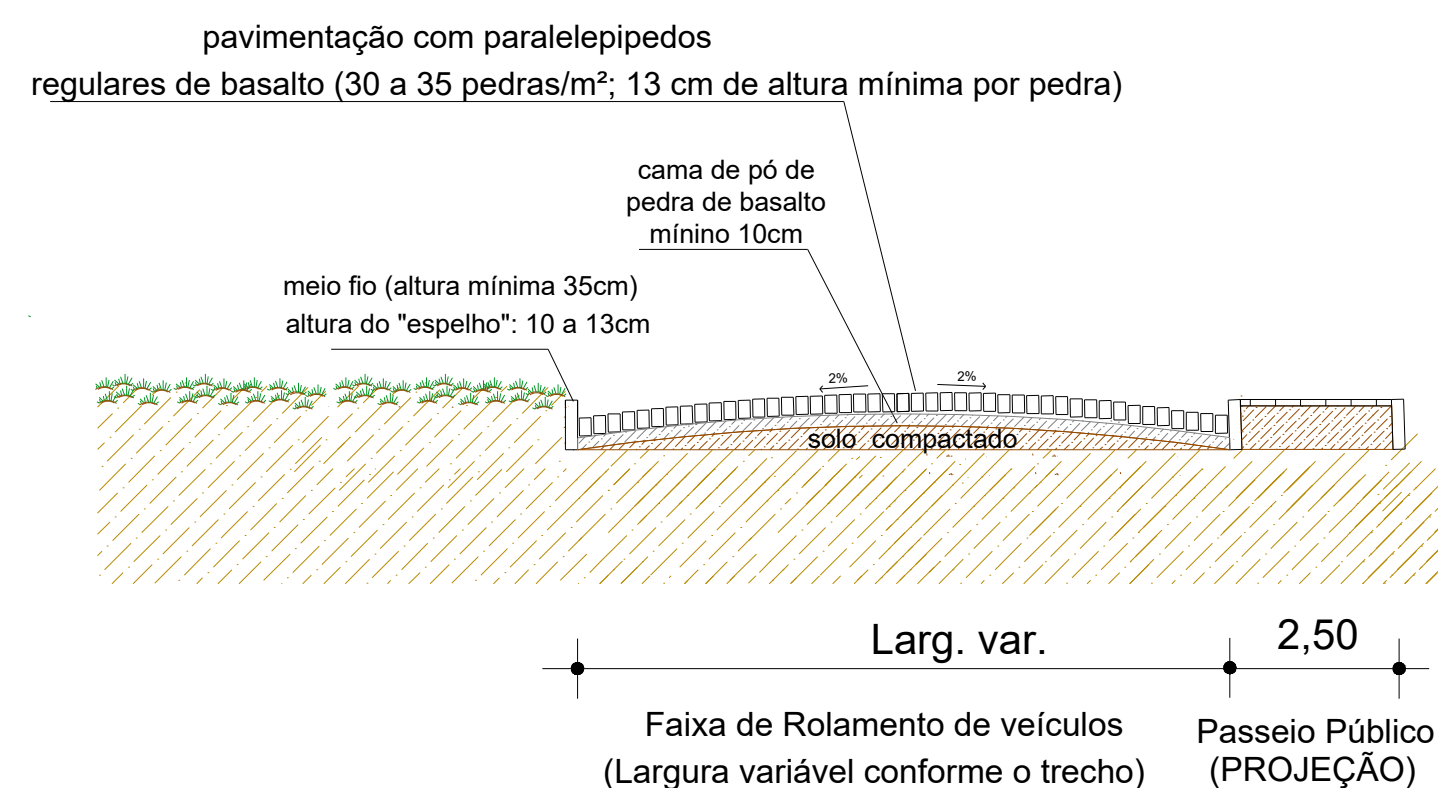

INÍCIO
Latitude: 28°43'19.90"S
Longitude: 51°42'20.84"O

FINAL
Latitude: 28°43'15.80"S
Longitude: 51°42'22.39"O

Resp. Técnico	Data	
Cassiano Benedetti	07/2023	Levantamento topográfico
Marcelo Duarte	07/2023	Projeto Inicial
Luiz Otávio Salvador	03/2024	Revisão 01



MUNICÍPIO
DE NOVA BASSANO
Rua Silva Jardim, nº 505
CNPJ nº 02.994.0001-04

OBRA: PAVIMENTAÇÃO EM PARALELEPÍEDOS DA
RUA FELIPE GABRIEL

PROPRIETÁRIO:
MUNICÍPIO DE NOVA BASSANO

PROJETO:
PROJETO DE PAVIMENTAÇÃO EM VIA URBANA

LOCALIZAÇÃO:
Rua Felipe Gabriel, Bairro Cristo Redentor

FOLHA:
A1

RESPONSÁVEL MUNICÍPIO:

IVALDO DALLA COSTA
PREFEITO MUNICIPAL

ESCALA:
Indicada

ÁREA:
782,79 m²

PRANCHA:

RESPONSÁVEL TÉCNICO:

ENG. CIVIL LUIZ OTÁVIO SALVADOR DE SOUZA

01