

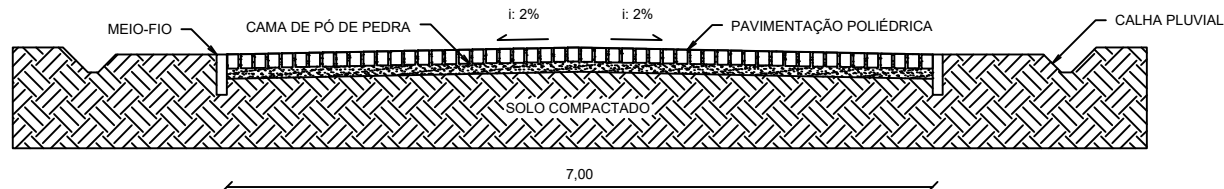


PERFIL LONGITUDINAL  
ESC 1:4500

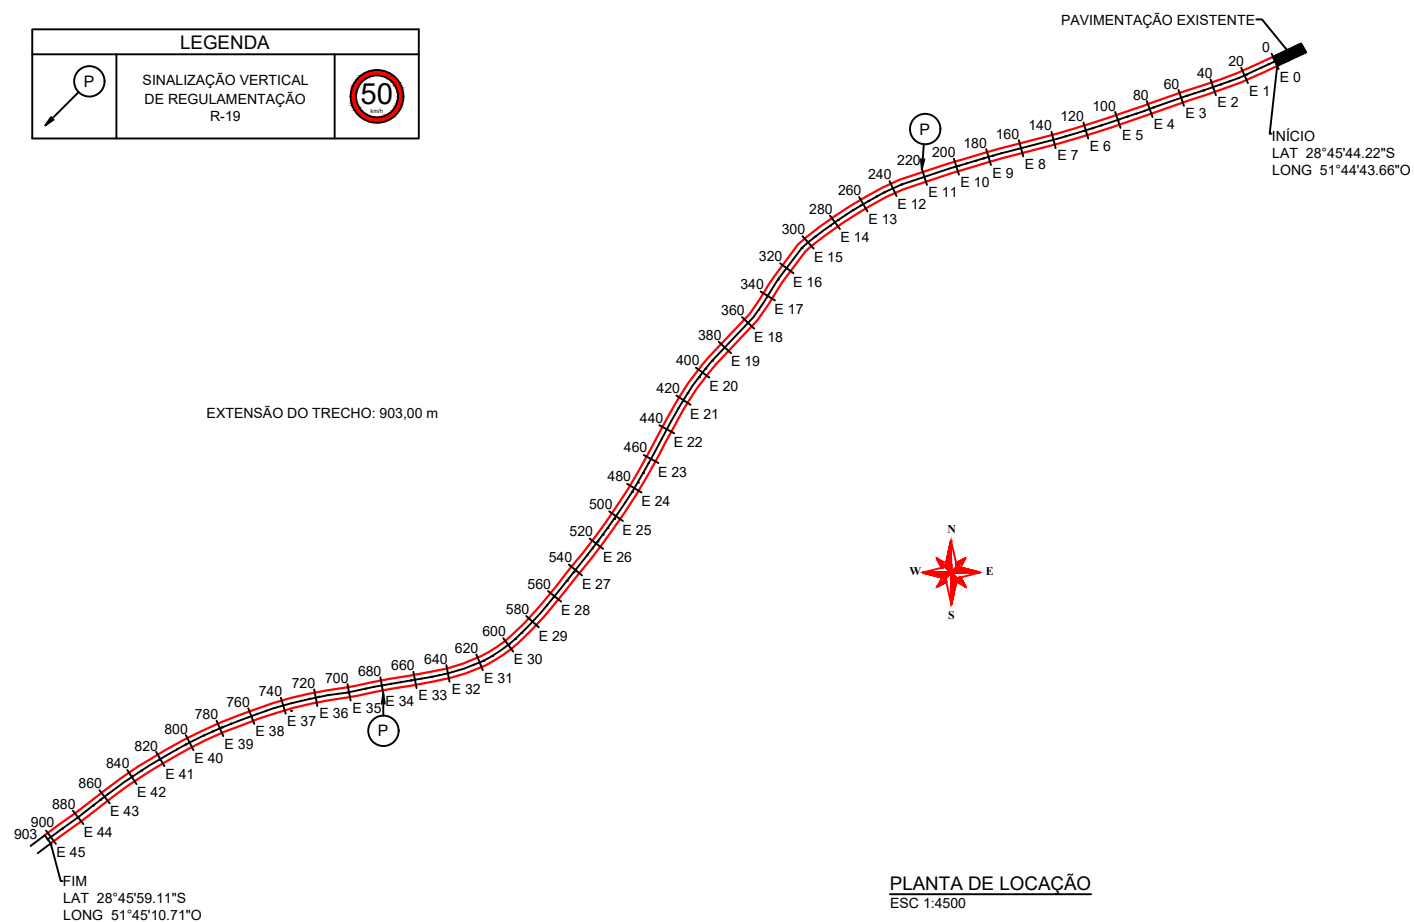

CORTE TRANSVERSAL  
ESC 1:75

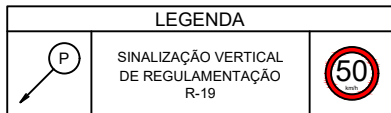

MAPA  
SEM ESCALA

|   |            |                                                               |                                                                             |                |
|---|------------|---------------------------------------------------------------|-----------------------------------------------------------------------------|----------------|
| C00   | 10/11/2023 | Inicial                                                       |                                                                             |                |
| <br>MUNICÍPIO<br>DE NOVA BASSANO<br>Rua Silva Jardim, nº 505<br>CNPJ: 87.502.894/0001-04 |            | OBRA:<br>PAVIMENTAÇÃO POLIÉDRICA                              |                                                                             |                |
|   |            | PROPRIETÁRIO:<br>MUNICÍPIO DE NOVA BASSANO                    |                                                                             |                |
|   |            | PROJETO:<br>PERFIL / LOCAÇÃO                                  |                                                                             |                |
|   |            | LOCALIZAÇÃO:<br>Estrada Linha Silva Jardim, Capela Santa Cruz |                                                                             |                |
| RESPONSÁVEL MUNICÍPIO:<br><br>IVALDO DALLA COSTA<br>PREFEITO MUNICIPAL   |            | COMPRIMENTO:<br>903,00m                                       | RESPONSÁVEL TÉCNICO:<br>DOMINIQUE JANK<br>ENGENHEIRA CIVIL<br>CREA-RS253223 | PRANCHA:<br>01 |
|   |            | ESCALA:<br>INDICADA                                           |                                                                             |                |