



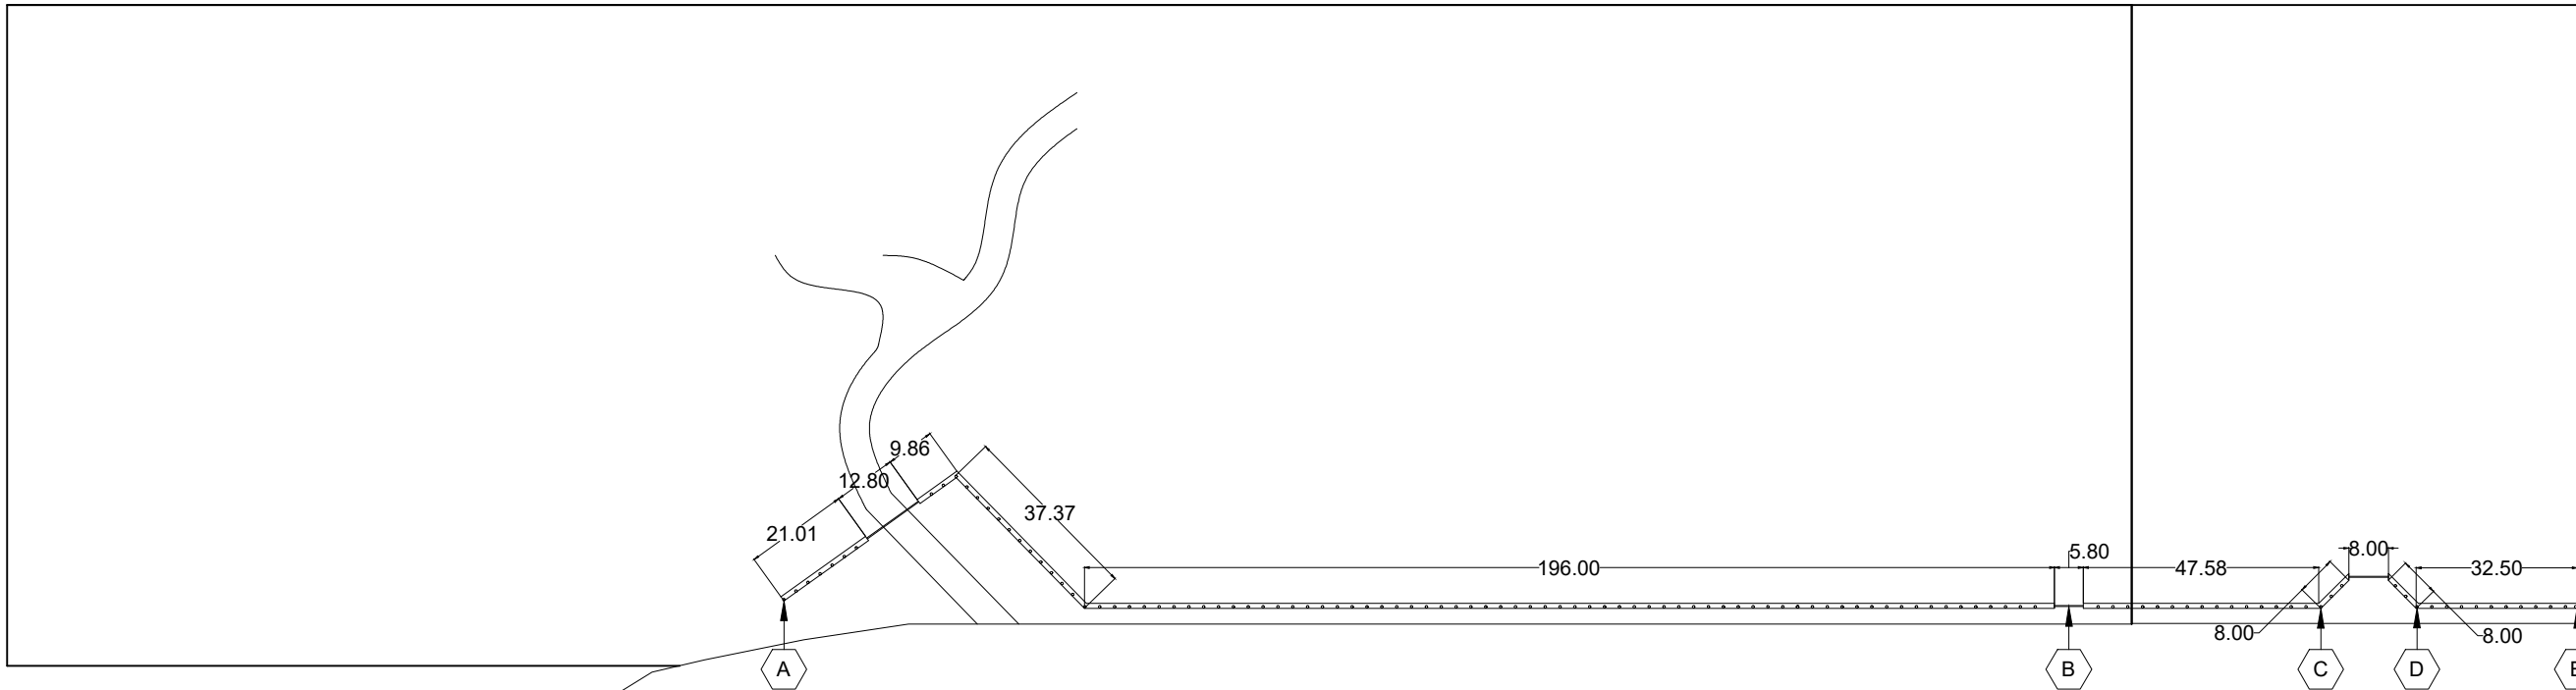


Rua Silva Jardim


01. LOCALIZAÇÃO  
esc: 1/2000

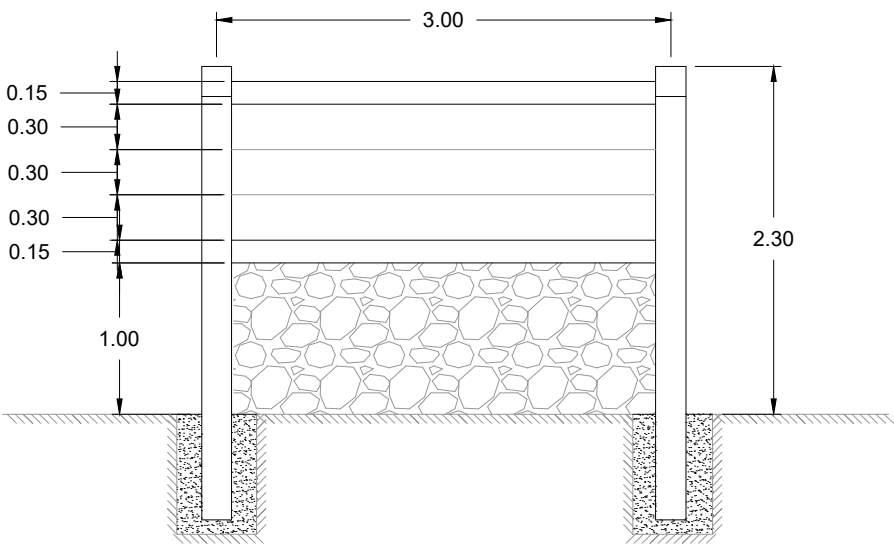

02. VISTA FRONTAL  
esc: 1/50

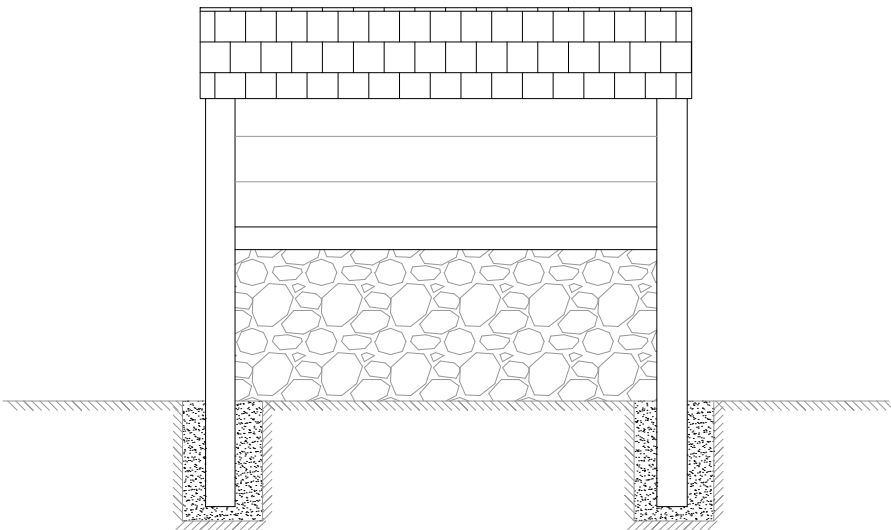

03. VISTA FRONTAL  
esc: 1/50

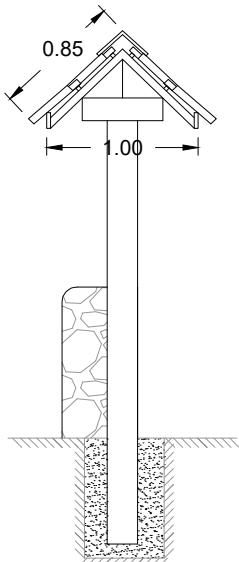

04. VISTA LATERAL  
esc: 1/50

|   |                                                                             |                                                     |
|---|-----------------------------------------------------------------------------|-----------------------------------------------------|
|   | 19/10/2023                                                                  | Revisão 03 - Alteração nas especificações da cerca. |
|   | 08/03/2023                                                                  | Revisão 02 - Alteração nas especificações da cerca. |
|   | 24/11/2022                                                                  | Revisão 01 - Alteração nas especificações da cerca. |
|   | 02/12/2021                                                                  | Inicial                                             |
| <br>MUNICÍPIO<br>DE NOVA BASSANO<br>Rua Silva Jardim, nº 505<br>CNPJ:87.502.894/0001-04 | OBRA:<br>REFORMA DE CERCAMENTO                                              |                                                     |
|   | PROPRIETÁRIO:<br>MUNICÍPIO DE NOVA BASSANO                                  |                                                     |
|   | PROJETO:<br>PERFIL / LOCAÇÃO                                                |                                                     |
|   | LOCALIZAÇÃO:<br>Rua Silva Jardim, Parque de Eventos Municipal               |                                                     |
| RESPONSÁVEL MUNICÍPIO:<br><br>IVALDO DALLA COSTA<br>PREFEITO MUNICIPAL   | ESCALA:<br>INDICADA                                                         | COMPRIMENTO:<br>360,00m                             |
|   | RESPONSÁVEL TÉCNICO:<br>DOMINIQUE JANK<br>ENGENHEIRA CIVIL<br>CREA-RS253223 | PRANCHA:<br><br>01                                  |