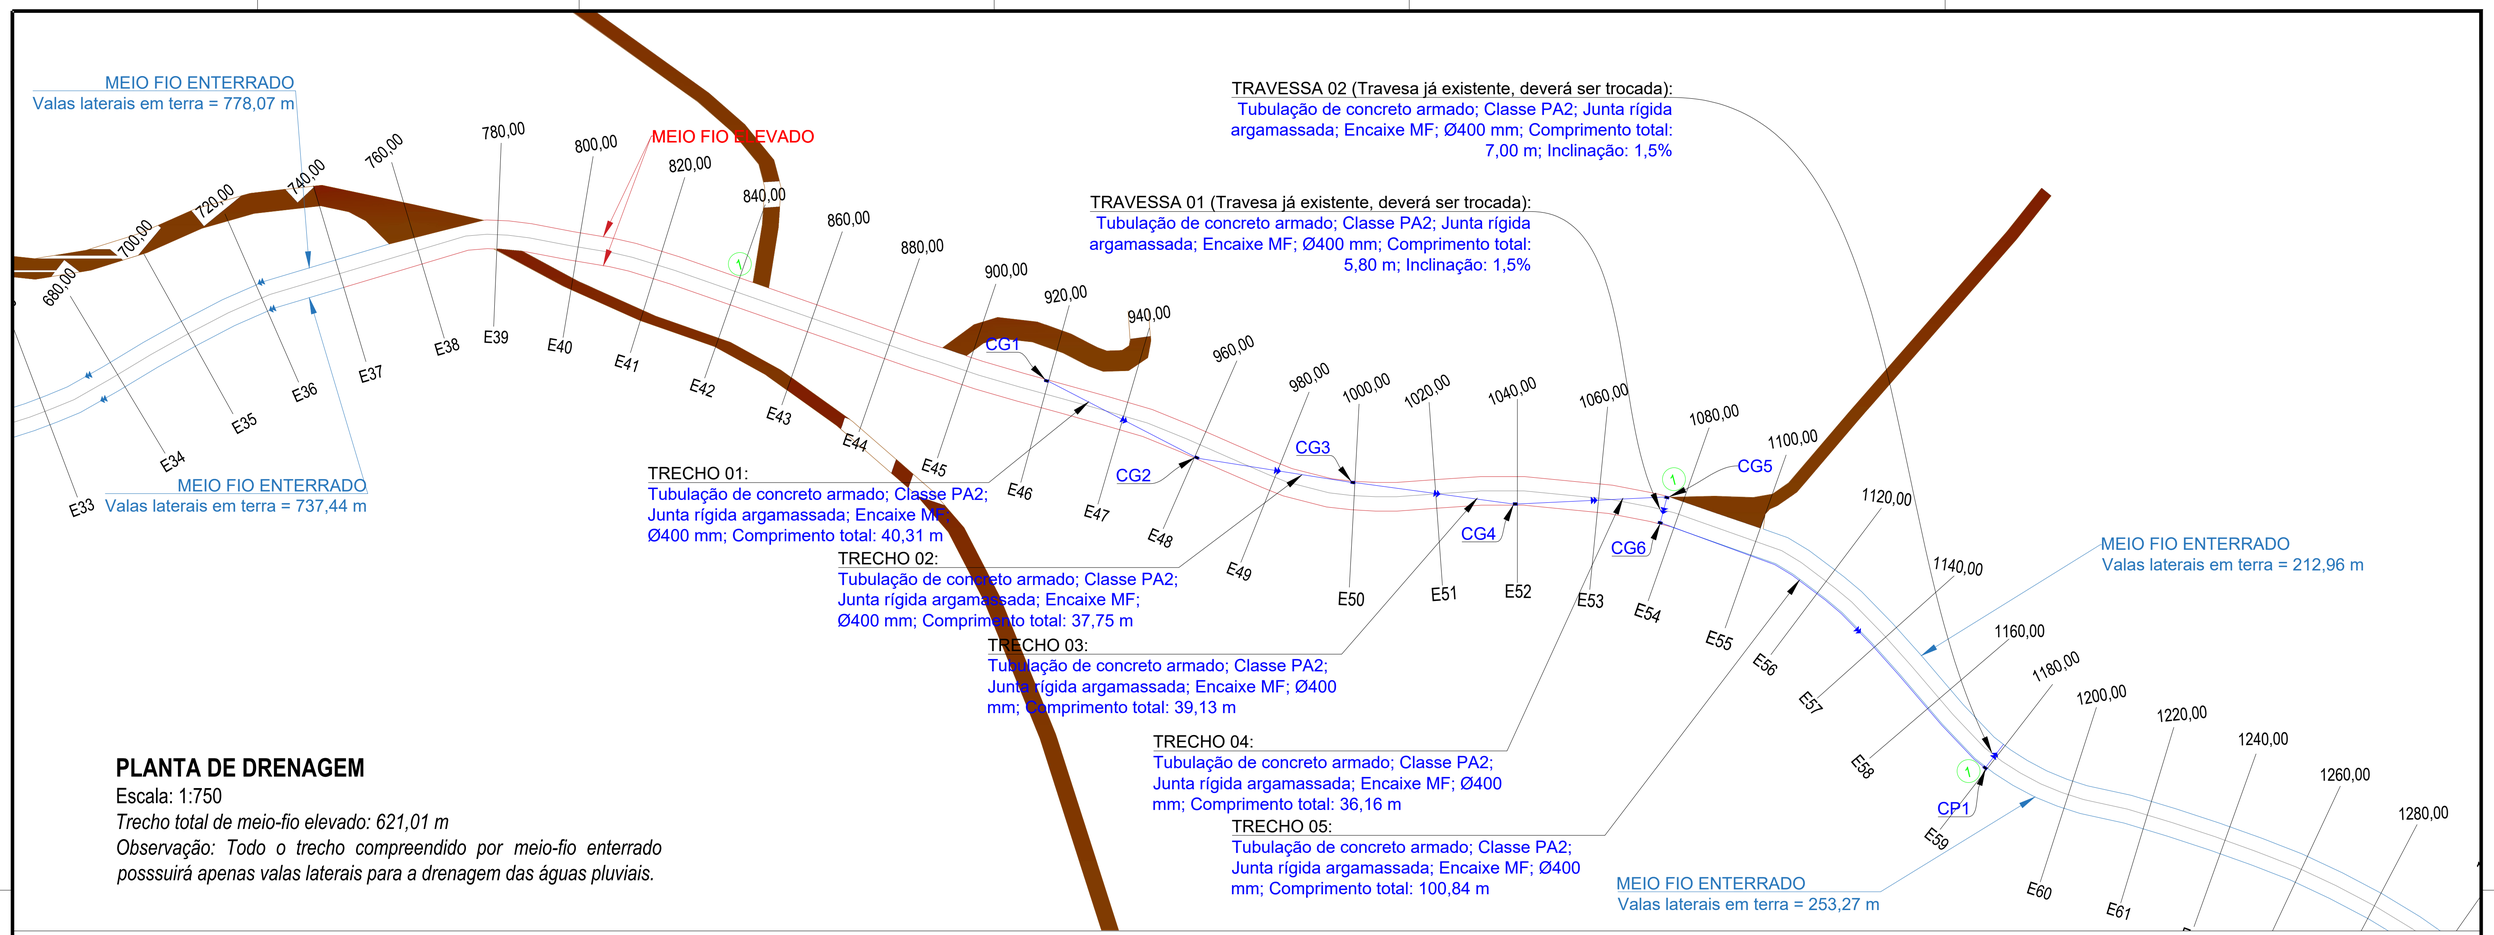

PLANTA DE DRENAGEM

Escala: 1:750

Trecho total de meio-fio elevado: 621,01 m

Observação: Todo o trecho compreendido por meio-fio enterrado posssuirá apenas valas laterais para a drenagem das águas pluviais.

DETALHAMENTO DAS CAIXAS COM GRELHA E DAS CAIXAS DE PASSAGEM

Escala: 1:40

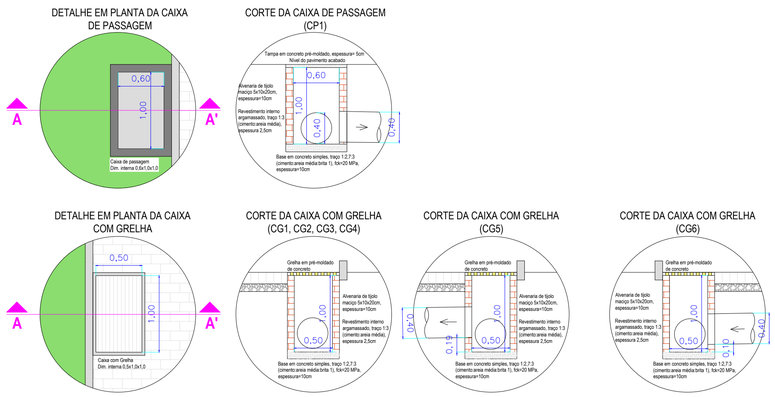

REDE COM TUBULAÇÃO Ø400MM

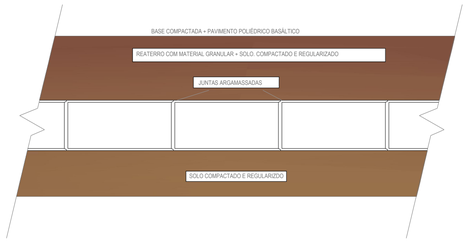

CABECEIRA DE BUEIRO. TUBULAÇÃO Ø400MM
Esc: sem escala

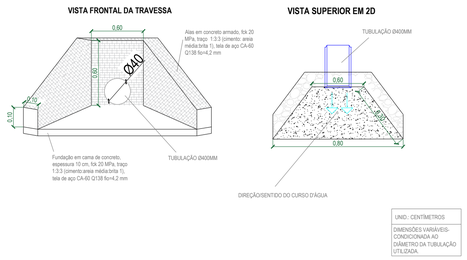

DETALHAMENTO DA TRAVESSA 02 - PLANTA E CORTE

Escala: 1:40

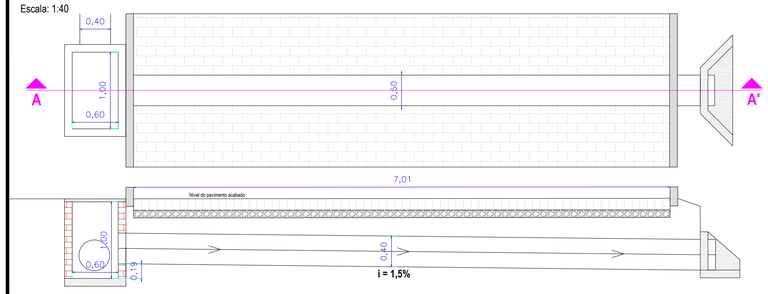

DETALHAMENTO DA TRAVESSA 01 - PLANTA E CORTE

Escala: 1:40

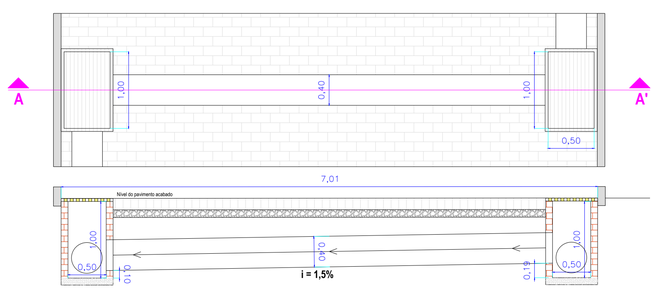

Resp. Técnico	Data	Observações
Marcelo Duarte	02/05/2023	Inicial
Marcelo Duarte	05/06/2023	Ajuste de documentos CE REGOV

MUNICÍPIO DE NOVA BASSANO
Rua Silva Jardim, nº 505
CNPJ:87.502.894/0001-04

OBRA:
PAVIMENTAÇÃO POLIÉDRICA (PARALELEPÍPEDOS)

PROPRIETÁRIO:
MUNICÍPIO DE NOVA BASSANO

PROJETO:
PLANTA E DETALHAMENTO DE DRENAGEM

RESPONSÁVEL MUNICÍPIO:
IVALDO DALLA COSTA
PREFEITO MUNICIPAL

LOCALIZAÇÃO:
Linha Luiz de França, Capela São João, Nova Bassano/RS

FOLHA: A1

ESCALA: Indicada

ÁREA: 9.314,48 m²

PRANCHA: 03/03

RESPONSÁVEL TÉCNICO:
ENG. CIVIL MARCELO DUARTE
CREA RS 252543