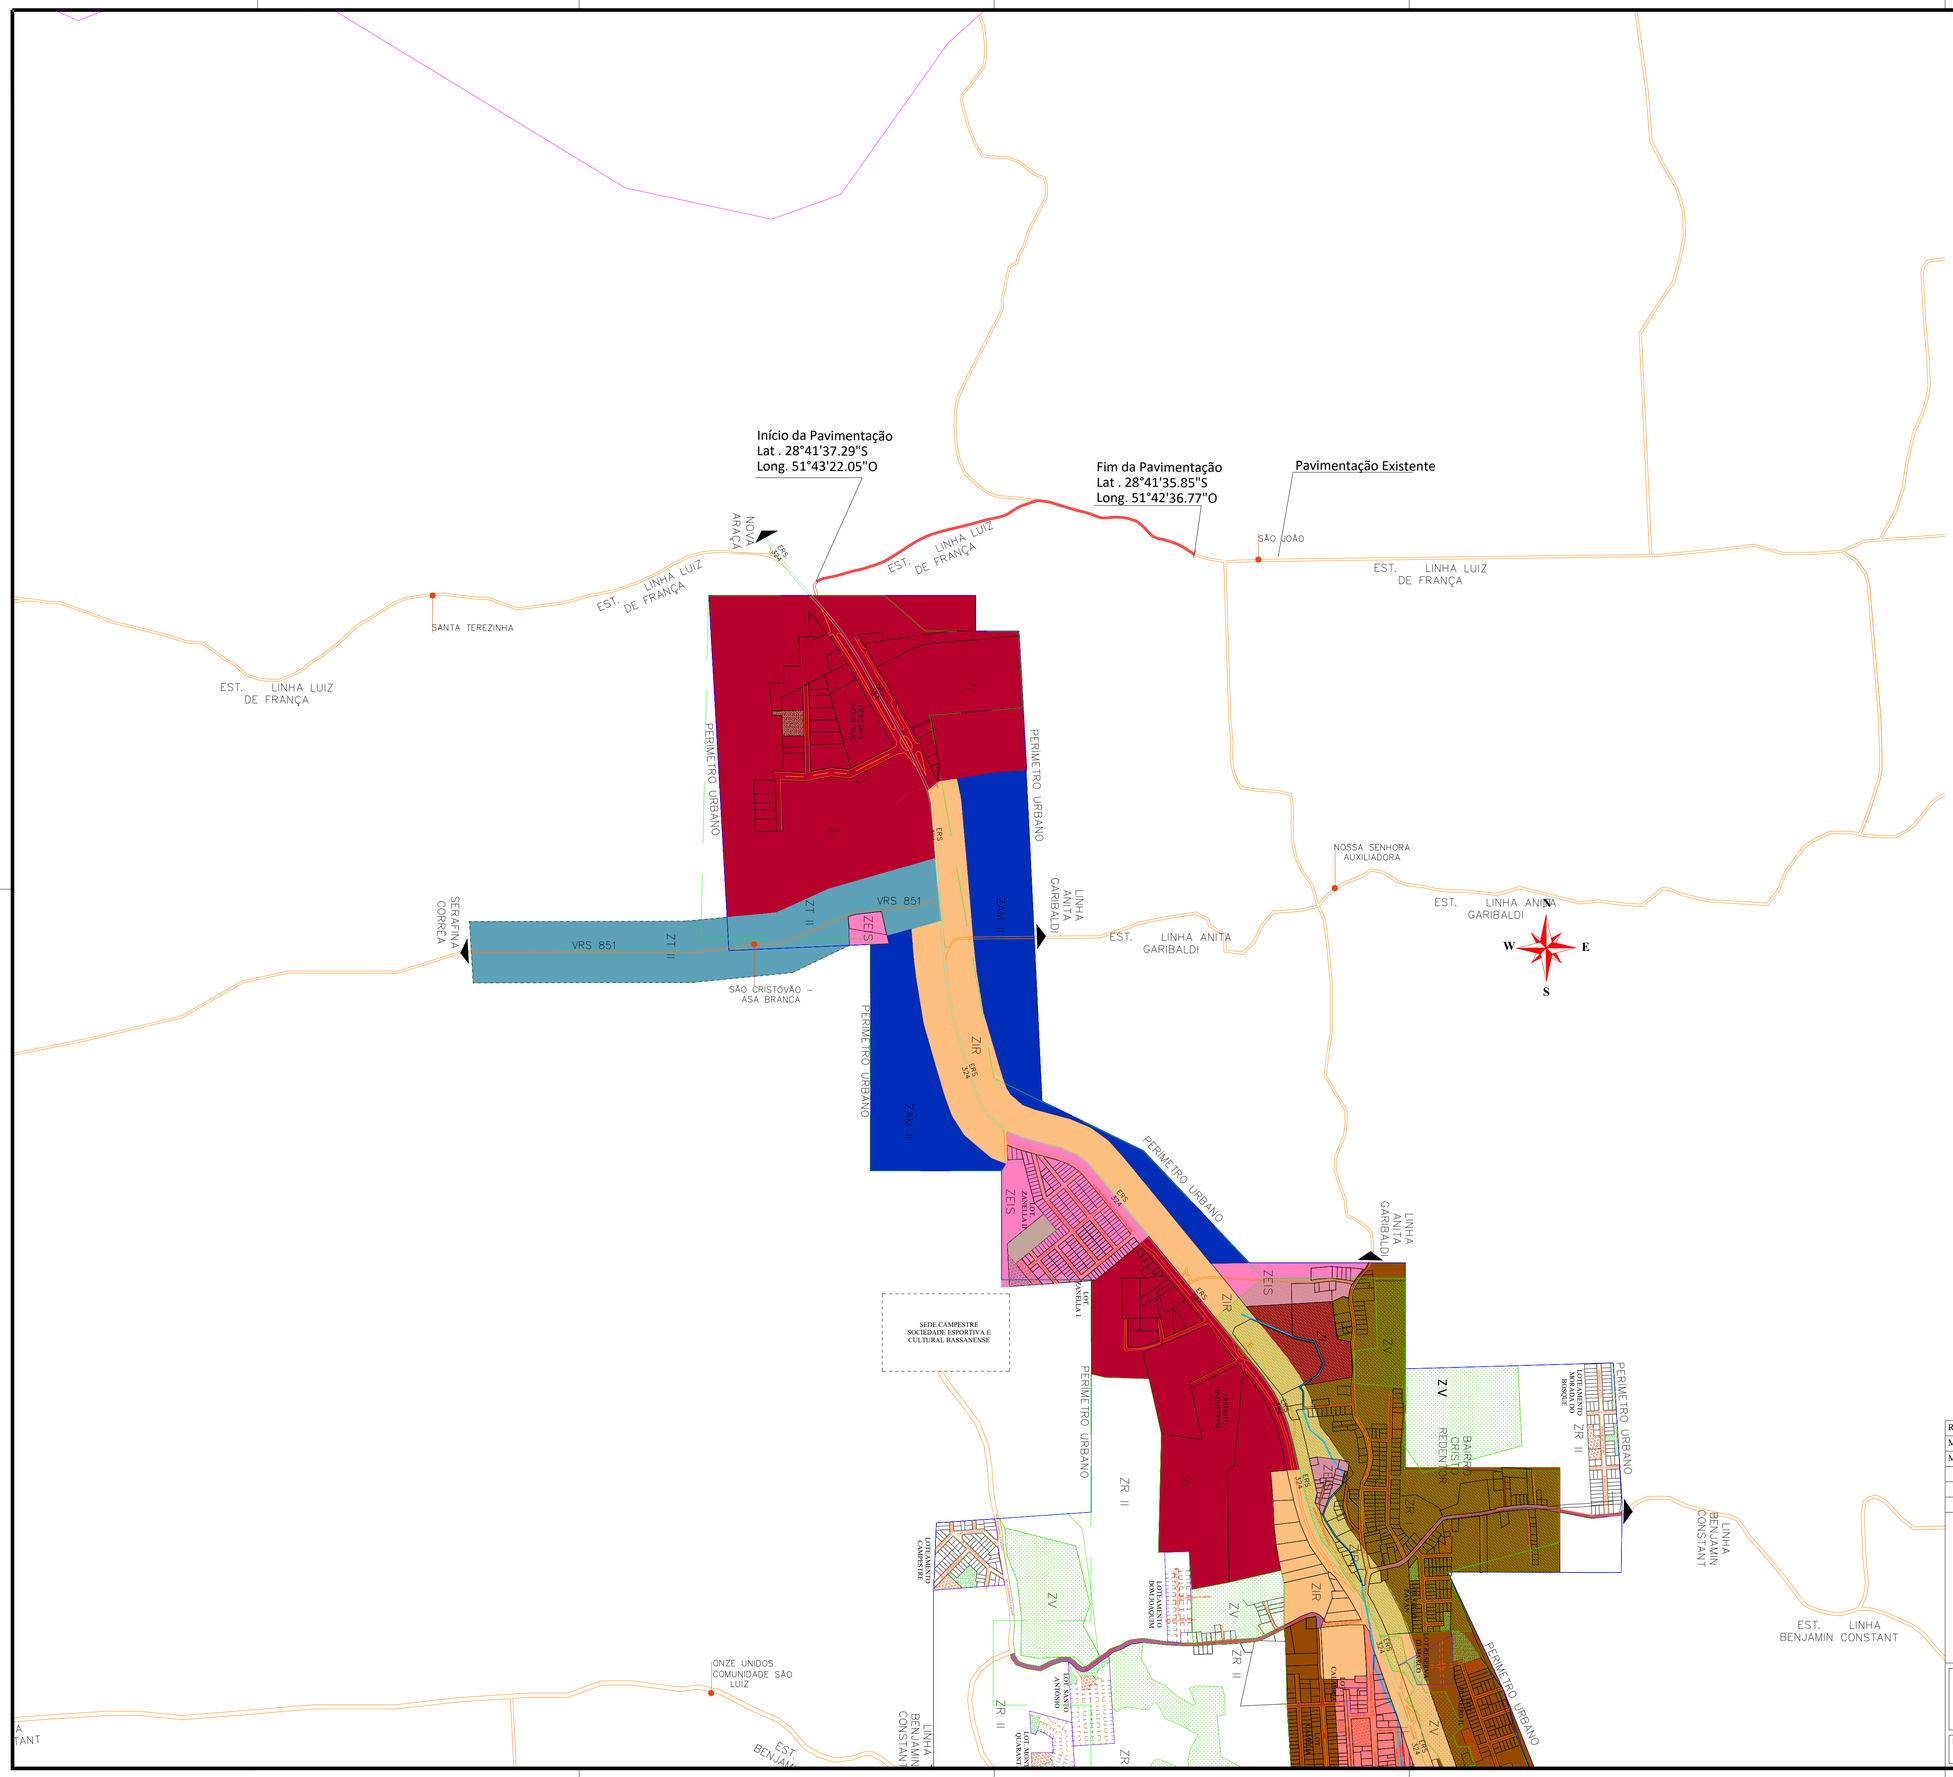

LEGENDA

ZCPP PAISAGEM	ZONA CENTRAL DE PRESERVAÇÃO DA PAISAGEM
ZIR	ZONA DE INTERFACE RODOVIÁRIA
ZAM I	ZONA DE ATIVIDADE MISTA I
ZAM II	ZONA DE ATIVIDADE MISTA II
ZT I	ZONA DE TRANSIÇÃO I
ZT II	ZONA DE TRANSIÇÃO I
ZR I	ZONA RESIDENCIAL I
ZR II	ZONA RESIDENCIAL II
ZEIS	ZONA ESPECIAL DE INTERESSE SOCIAL
ZV ECOLÓGICO	ZONA VERDE DE INTERESSE
ZI	ZONA INDUSTRIAL
ZC I	ZONA COMERCIAL I

Resp. Técnico	Data	Inicial
Marcelo Duarte	02/05/2023	Inicial
Marcelo Duarte	05/06/2023	Ajuste de documentos CE REGOV

MUNICÍPIO
DE NOVA BASSANO
Rua Silva Jardim, nº 505
CNPJ:87.502.894/0001-04

OBRA:
PAVIMENTAÇÃO POLIÉDRICA (PARALELEPÍPEDOS)

PROPRIETÁRIO:
MUNICÍPIO DE NOVA BASSANO

PROJETO:
PLANTA DE SITUAÇÃO

LOCALIZAÇÃO:
Linha Luiz de França, Capela São João, Nova Bassano/RS

FOLHA: A1

RESPONSÁVEL MUNICIPIO:
IVALDO DALLA COSTA
PREFEITO MUNICIPAL

ESCALA: 1:10.000

ÁREA: 9.314,48 m²

PRANCHA: 01/03

RESPONSÁVEL TÉCNICO:
ENG. CIVIL MARCELO DUARTE
CREA RS 252543