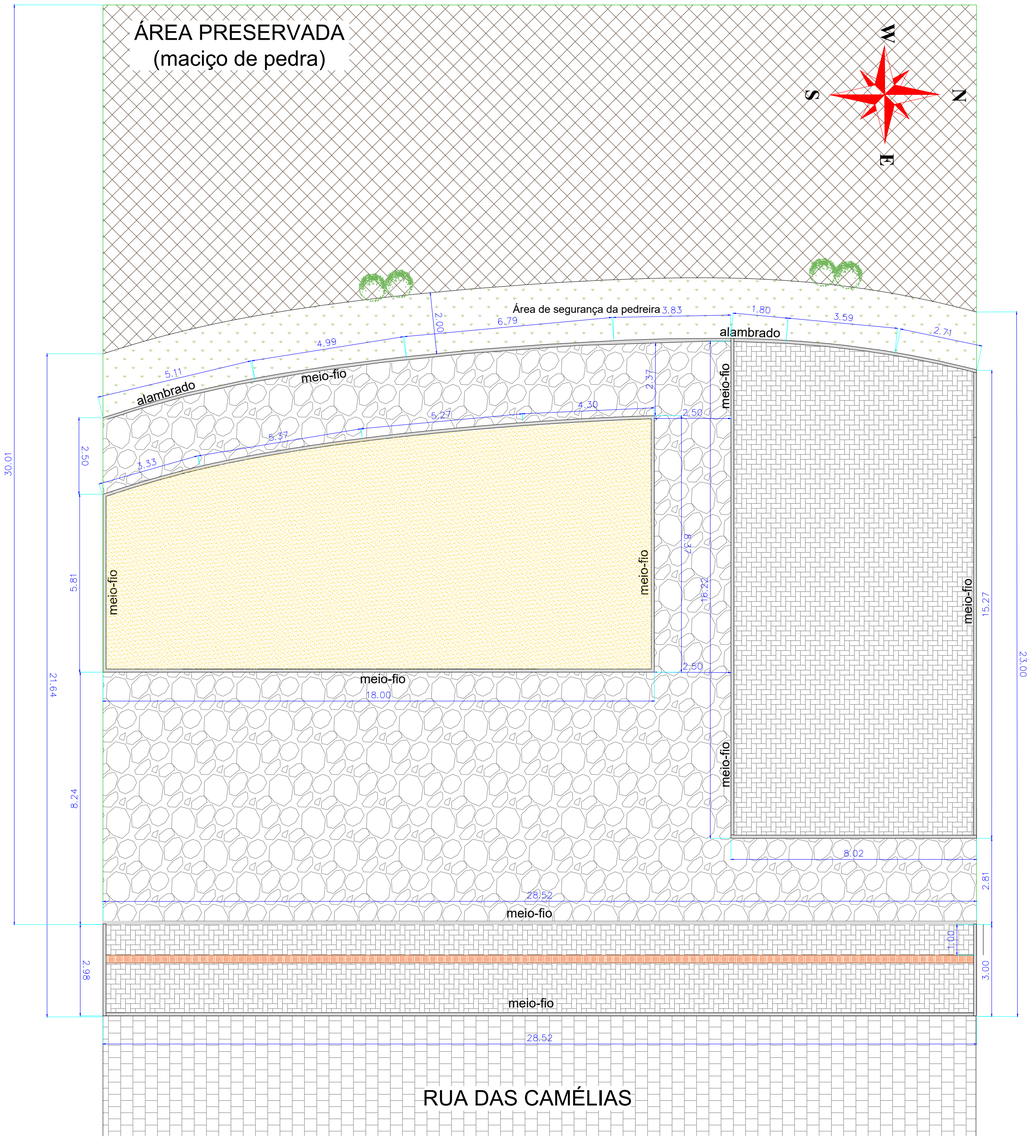

PLANTA BAIXA TÉCNICA
Escala: 1:100

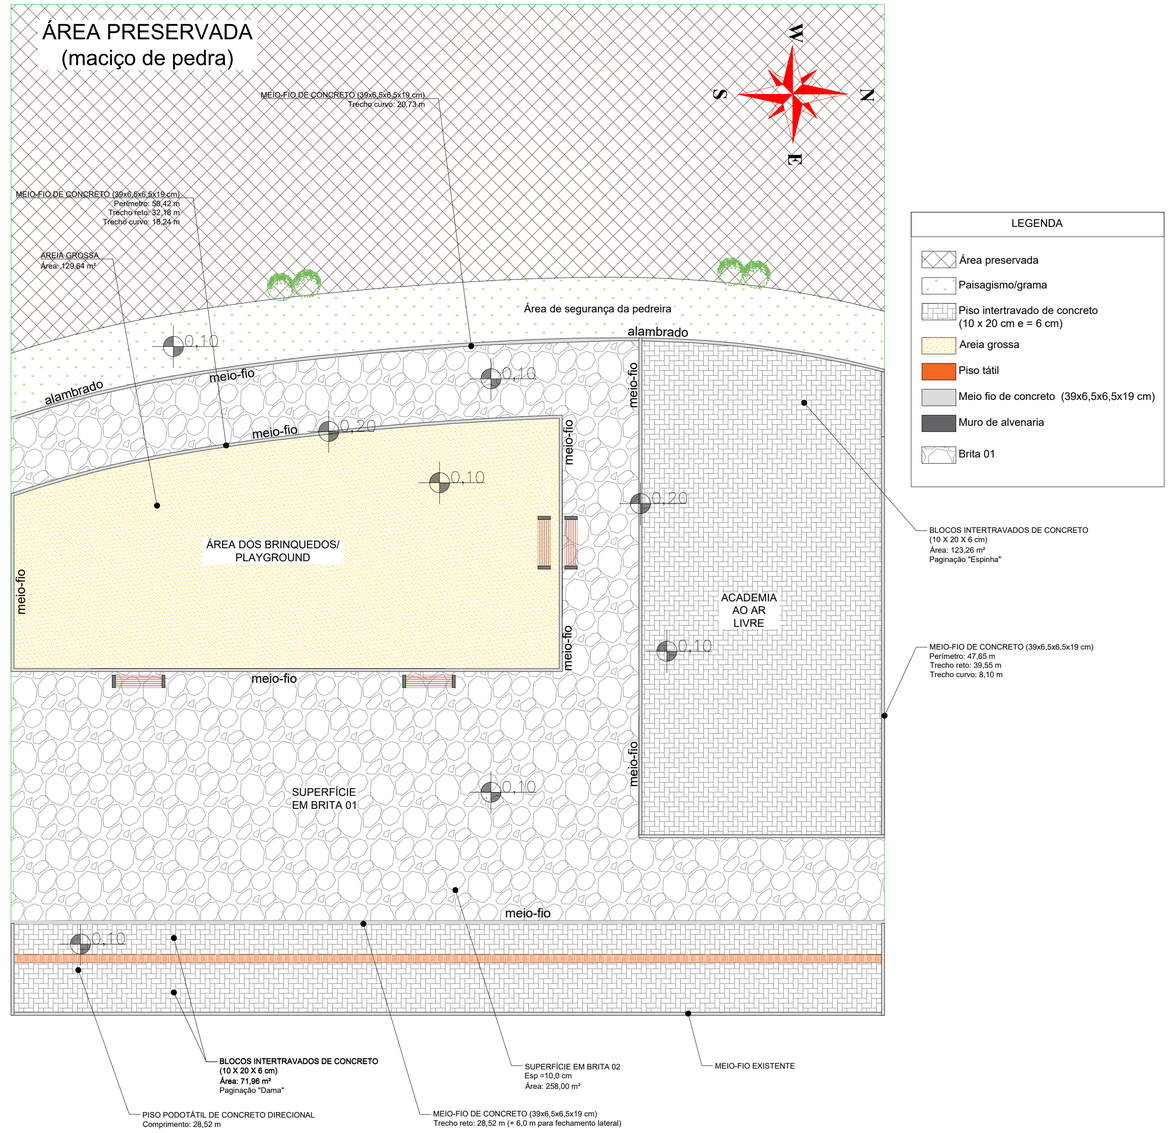

PLANTA DE PAVIMENTAÇÃO
Escala: 1:100

SEÇÃO DO PAVIMENTO DE BLOCO INTERTRAVADO
Escala: sem escala

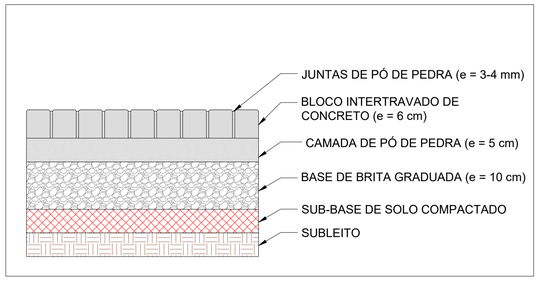

SEÇÃO DO PAVIMENTO DO PLAYGROUND
Escala: sem escala

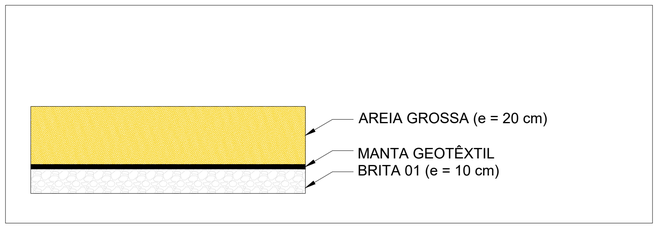

DETALHE DO PASSEIO PÚBLICO
Escala: sem escala

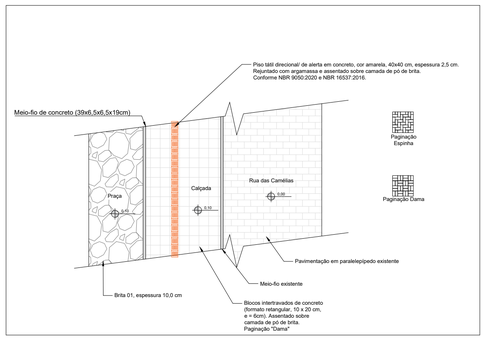

Charlene F. Caús	Data	Inicial – Projeto Arquitetônico
Marcelo Duarte	17/04/2023	Complementação de projetos e documentos
Marcelo Duarte	05/06/2023	Complementação de projetos e documentos

MUNICÍPIO
DE NOVA BASSANO
Rua Silva Jardim, nº 505
CNPJ:87.502.894/0001-04

OBRA: Implantação de praça no Loteamento Camélia – 1ª Etapa

PROPRIETÁRIO:
MUNICÍPIO DE NOVA BASSANO

PROJETO:
PLANTA BAIXA TÉCNICA, PLANTA DE PAVIMENTAÇÃO, DETALHAMENTOS

LOCALIZAÇÃO:
Rua das Camélias, s/Nº, Lot. Camélia

FOLHA: A1

RESPONSÁVEL MUNICÍPIO:
IVALDO DALLA COSTA
PREFEITO MUNICIPAL

ESCALA: Indicada

ÁREA: 2.662,8 m² (terreno)
669,02 m² (implantação)

PRANCHA: 02/02

RESPONSÁVEL TÉCNICO:
ENG. CIVIL Marcelo Duarte CREA/RS 252543