

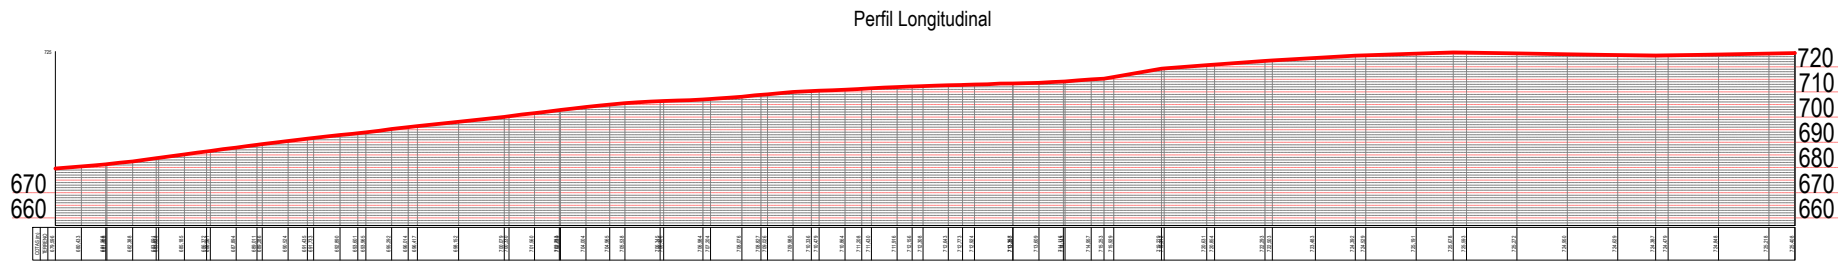


QUANTIDADES	
- meio fio =	1.070,00m
- pavimentação da pista de rolamento =	3.745,00m²
- pó de pedra de basalto =	374,50m³
- Comprimento 535,00m x largura 7,00m	

Legenda	
①	10 tubos de drenagem com diâmetro de 40 cm
②	Sinalização vertical Placa velocidade máxima permitida 50 Km/h R-19

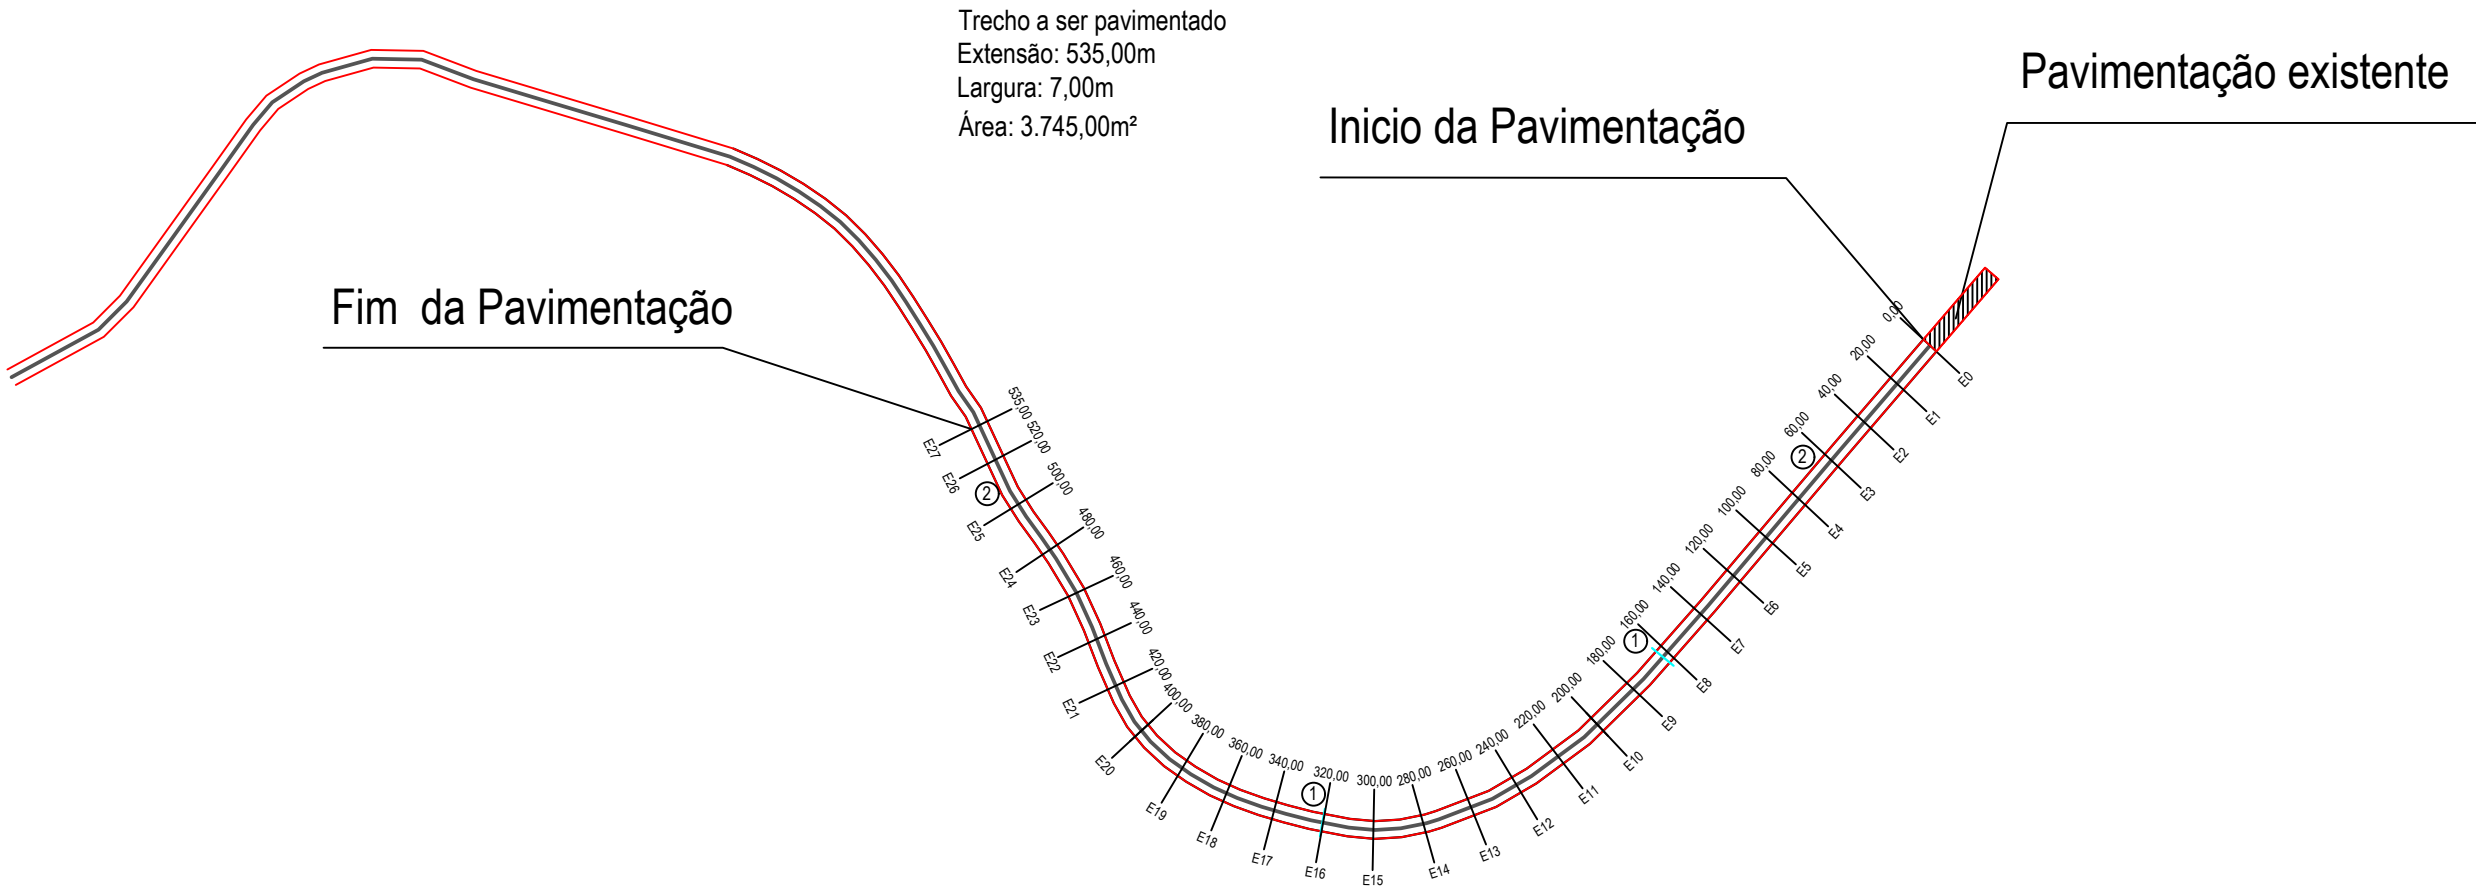

Perfil Longitudinal
Escala 1:2000

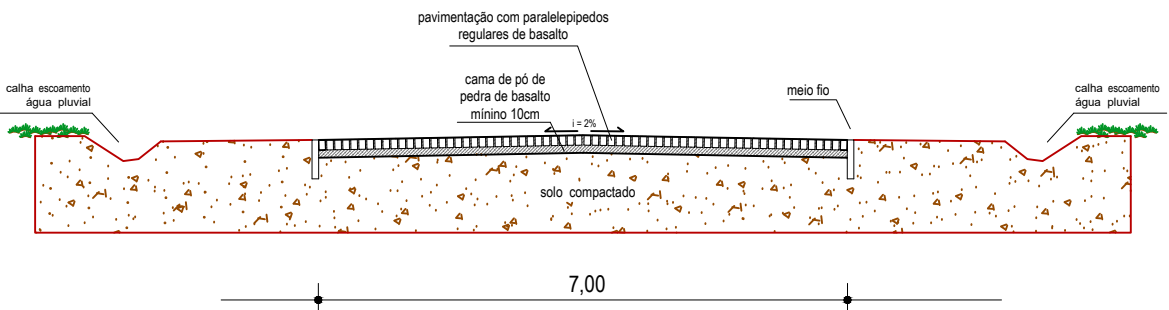

GABARITOS E PERFIS
SISTEMA VIÁRIO E DE INFRA-ESTRUTURA
ESCALA 1:50

LOCAÇÃO
ESCALA 1:3000

	30/05/2023	Alteração no comprimento, de 600m para 535,00m para se enquadrar no valor disponível para a obra
	27/04/2023	Alteração no comprimento, de 700,00m para 600,00m
	15/12/2022	Inicial
 MUNICÍPIO DE NOVA BASSANO Rua Silva Jardim, nº 505 CNPJ: 87.502.894/0001-04	OBRA: PAVIMENTAÇÃO POLIÉDRICA (PARALELEPIPEDOS)	
	PROPRIETÁRIO: MUNICÍPIO DE NOVA BASSANO	
	PROJETO: PERFIL ALTIMÉTRICO / LOCAÇÃO	
	LOCALIZAÇÃO: Linha Anita Garibaldi, Capela São Brás	
RESPONSÁVEL MUNICÍPIO: IVALDO DALLA COSTA PREFEITO MUNICIPAL	ESCALA: Indicada	ÁREA: 3.745,00m²
	RESPONSÁVEL TÉCNICO: ENG. CIVIL ARTUR COLTRO CREA RS205148	
		PRANCHA: 01