

PARTE DO TRECHO B
COMPRIMENTO LINEAR APROXIMADO: 74,17 METROS

COORDENADAS GEOGRÁFICAS APROXIMADAS

INÍCIO (PONTO 3)
Latitude: 28°44'39.48"S
Longitude: 51°41'58.40"W

FIM (PONTO 4)
Latitude: 28°44'41.80"S
Longitude: 51°41'58.47"W

Garagem das
Obras

Rua Silva Jardim

Rua Piaui


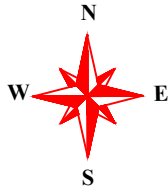




FOTO AÉREA



VISTA FRONTAL (APENAS 1 LADO)

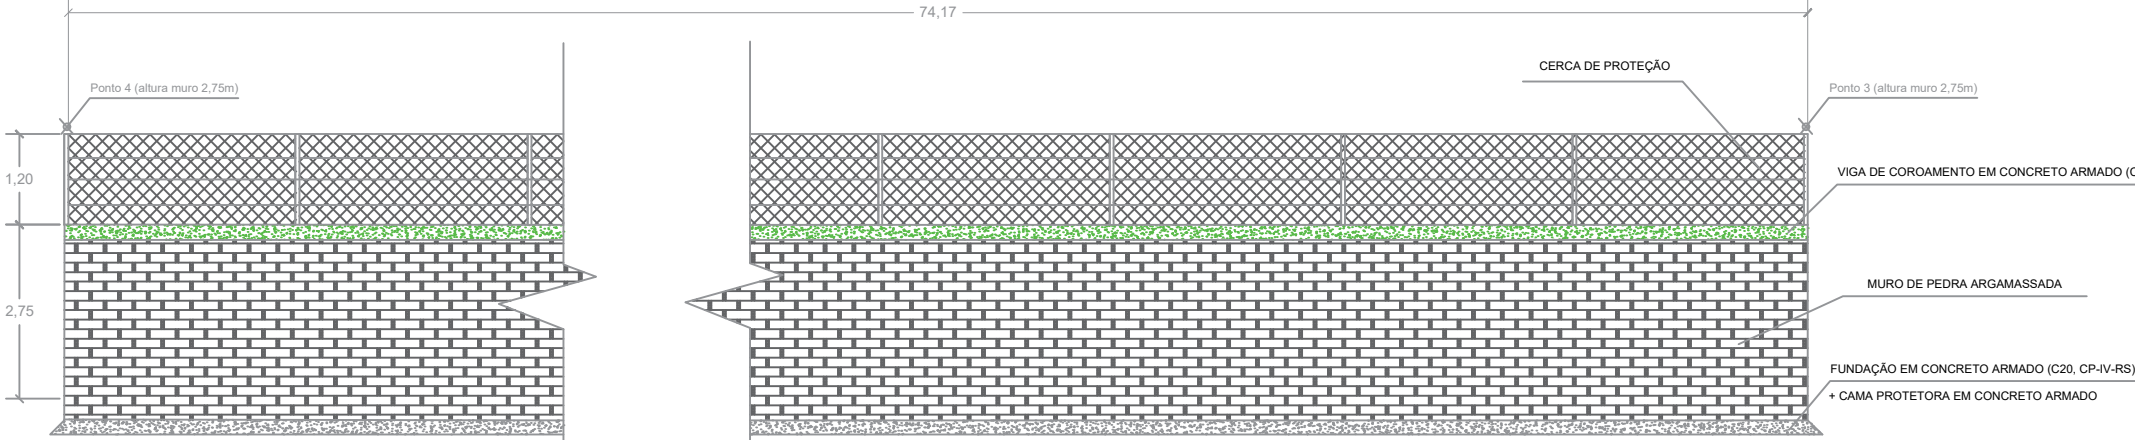

SEÇÃO (APENAS 1 LADO)

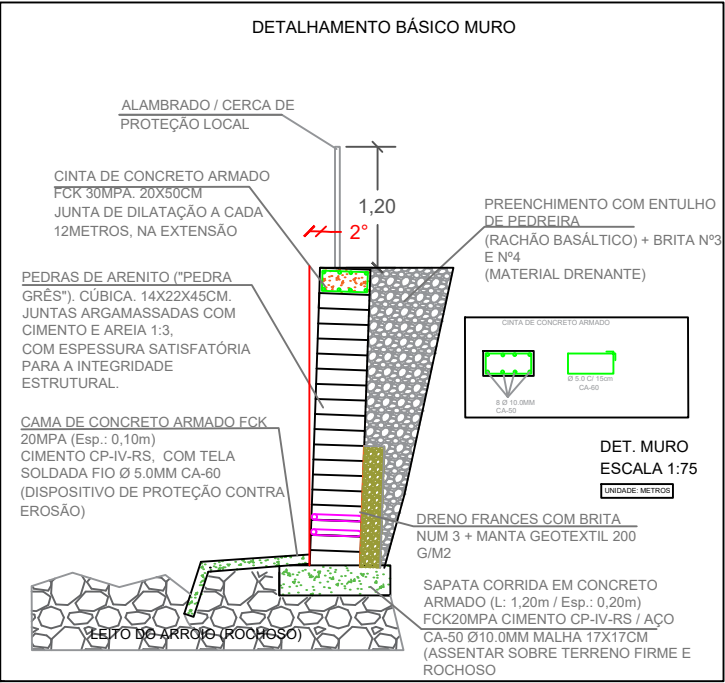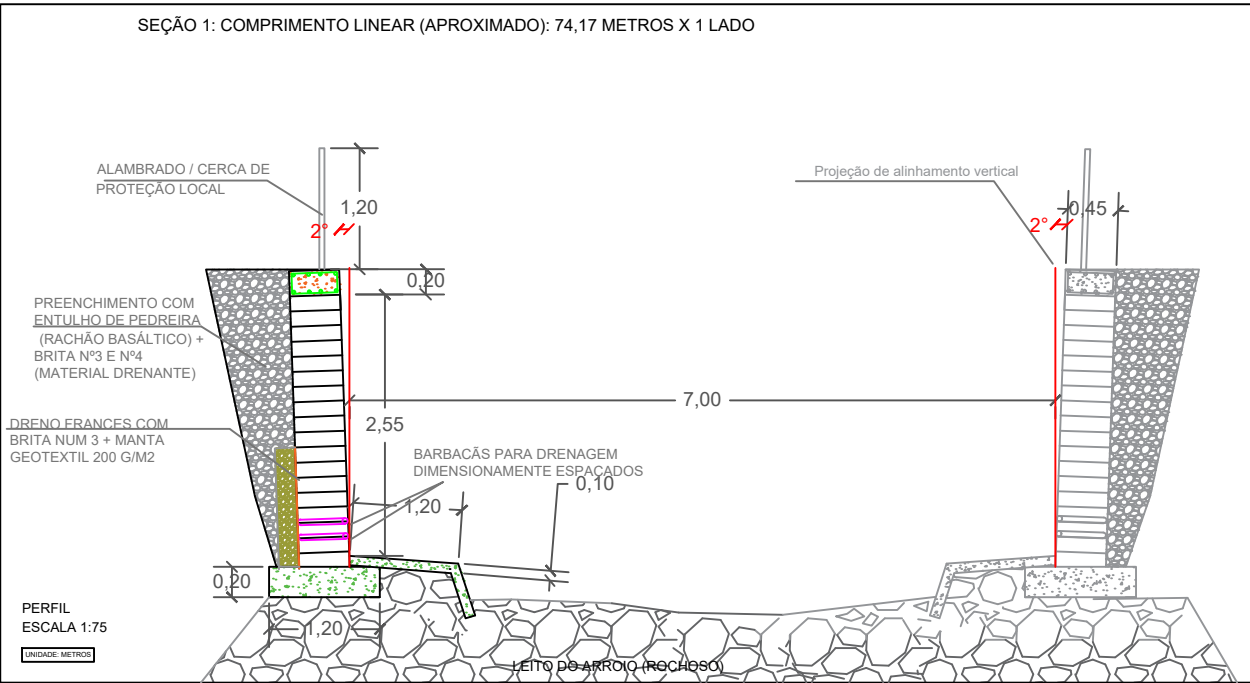


O DIMENSIONAMENTO DA SEÇÃO TRANSVERSAL E A ESCOLHA DO MATERIAL CONSTITUINTE DAS PAREDES E FUNDO (ROCHA NATURAL) NESSE TRECHO TIVERAM COMO CONDICIONANTES AS DIFERENÇAS DE COTAS ALTIMÉTRICAS CONSTADAS NO LEVANTAMENTO ALTIMÉTRICO E A VAZÃO MÁXIMA APONTADA NO ESTUDO HIDROGRÁFICO E GEOLÓGICO PARA UM PERÍODO DE 25 ANOS.


A ALTERAÇÃO DA TIPOLOGIA DOS MATERIAIS CONSTITUINTES, BEM COMO A ALTERAÇÃO DA GEOMETRIA E MEDIDAS DA SEÇÃO TRANSVERSAL IMPLICARÁ EM MUDANÇAS NO REGIME DE ESCOAMENTO, CONSEQUENTEMENTE EM ALTERAÇÃO DOS VALORES DE VELOCIDADE DO FLUXO D'ÁGUA E VAZÃO MÁXIMA ADMISSÍVEL, OS QUAIS PODEM COMPROMETER O DESEMPENHO DA CANALIZAÇÃO PARA A VAZÃO MÁXIMA DIMENSIONADA.

DETALHE DRENAGEM
ESCALA 1:30

PEDRAS DE ARENITO ("PEDRA GRÊS"), CÚBICA, 16X22X45CM. JUNTAS ARGAMASSADAS COM CIMENTO E AREIA 1:3, COM ESPESURA SATISFATÓRIA PARA A INTEGRIDADE ESTRUTURAL

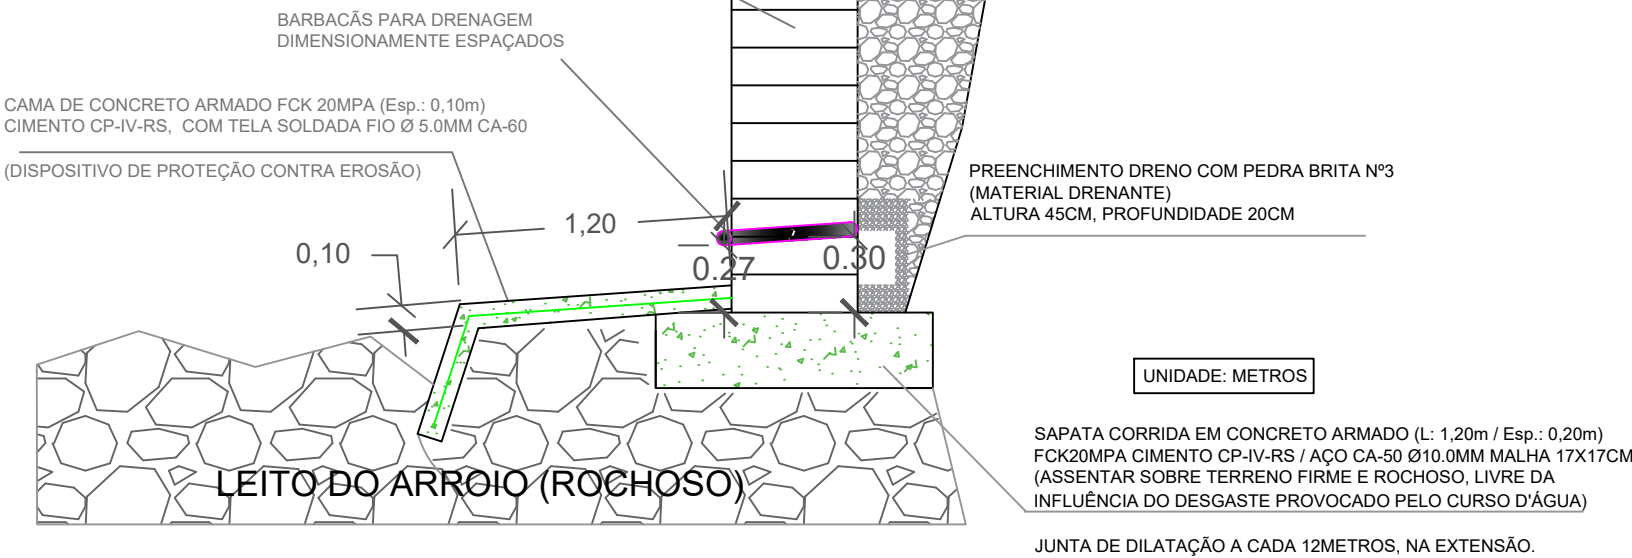

ARMADURA

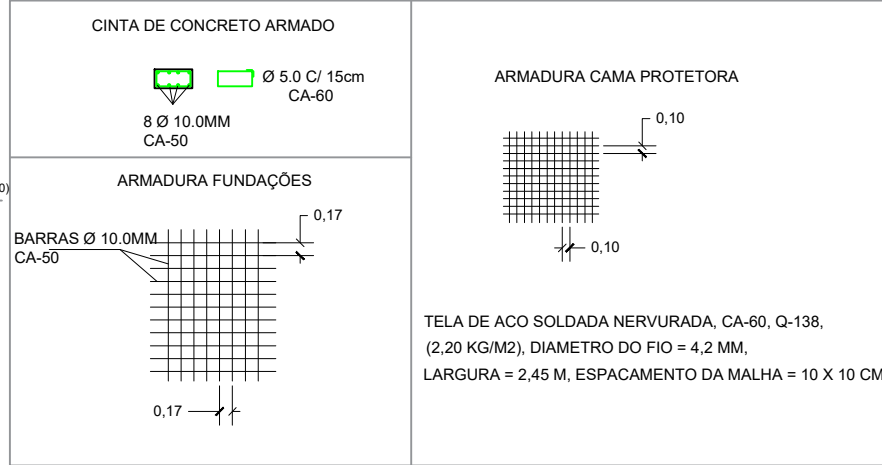

Felipe Zortea	24/06/2020	Inicial - PROJETO ORIGINAL Eng. Civil Felipe Zortea CREA RS209470
Milena Mazzurana	12/05/2022	Revisão de Projeto. Eng Civil Milena M. Mazzurana
Milena Mazzurana	22/07/2022	Inclusão trecho 03= 74,17m e B = 18,0m
Milena Mazzurana	30/09/2022	Ajuste de documentos para o trecho de 74,17m
Marcelo Duarte	30/03/2023	Ajuste de documentos para o trecho de 74,17m



MUNICÍPIO
DE NOVA BASSANO
Rua Silva Jardim, nº 505
CNPJ:87.502.894/0001-04

RESPONSÁVEL MUNICÍPIO:

IVALDO DALLA COSTA
PREFEITO MUNICIPAL

RESPONSÁVEL TÉCNICO:

ENG. CIVIL MARCELO DUARTE - CREA RS 252543

OBRA: CANALIZAÇÃO ARROIO BASSANO

PROPRIETÁRIO:
MUNICÍPIO DE NOVA BASSANO

PROJETO:
Canalização Arroio Bassano Segmento Trecho B.

LOCALIZAÇÃO:
Atrás do Ginásio, Bairro Saúde, Nova Bassano.

ESCALA:
Indicada

DIMENSÕES:
74,17 m

PRANCHA:

FOLHA:
A2

02