




VIGA DE BALDRAME 01 (20x45)cm - L=12,15m

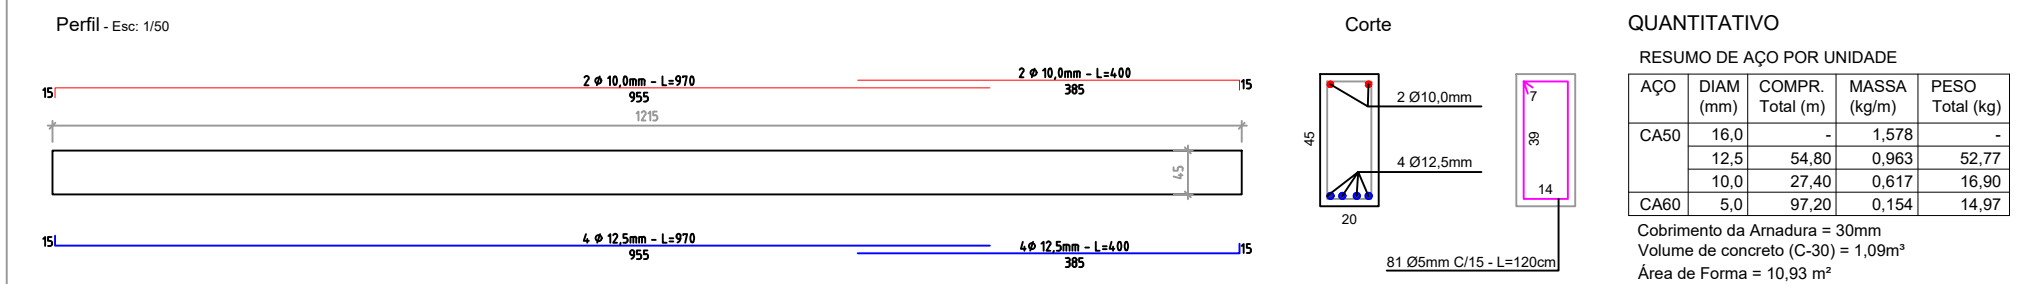


VIGA DE BALDRAME 03 = VB06 = VB07 (20x45)cm - L=3,90m

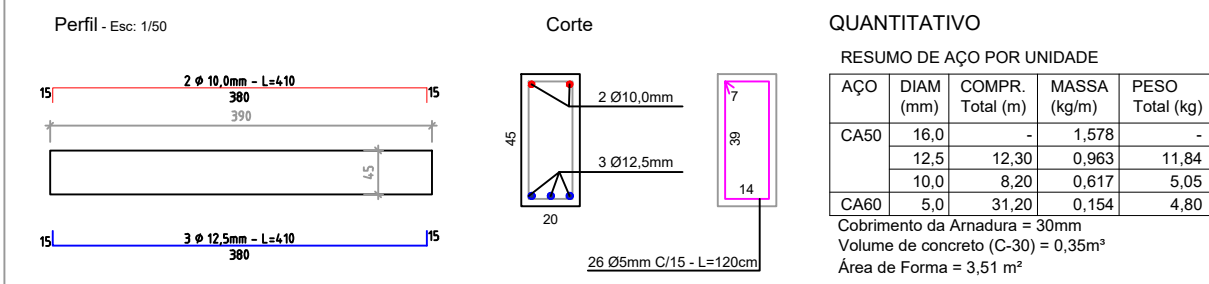


VIGA DE BALDRAME 02 = VB4 = VB8 (20x45)cm - L=3,30m

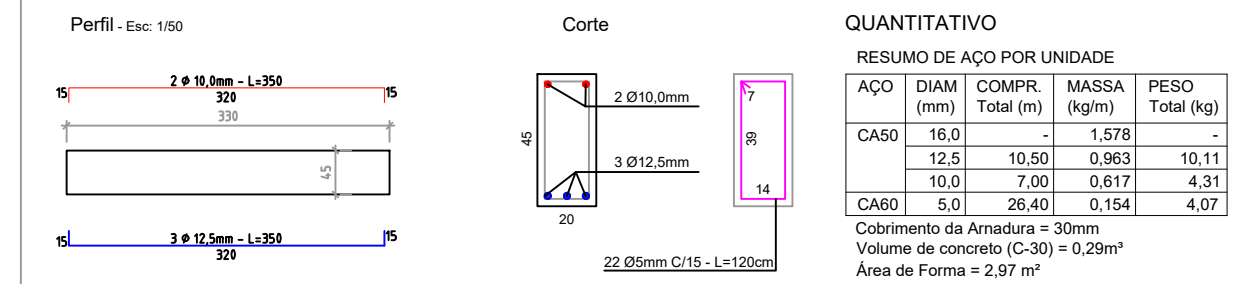


VIGA DE BALDRAME 05 (20x45)cm - L=8,55m

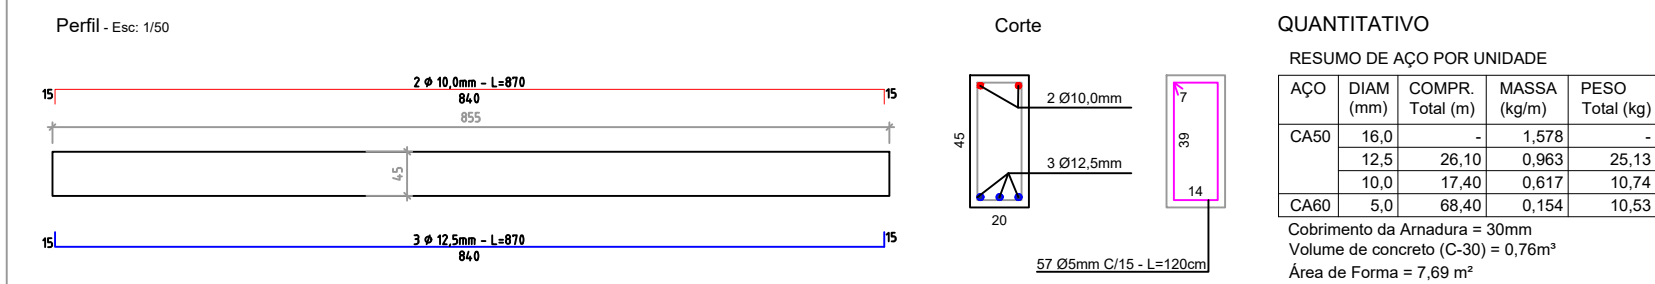


VIGA DE BALDRAME 09 = VB10 = VB12 (20x45)cm - L=22,55m

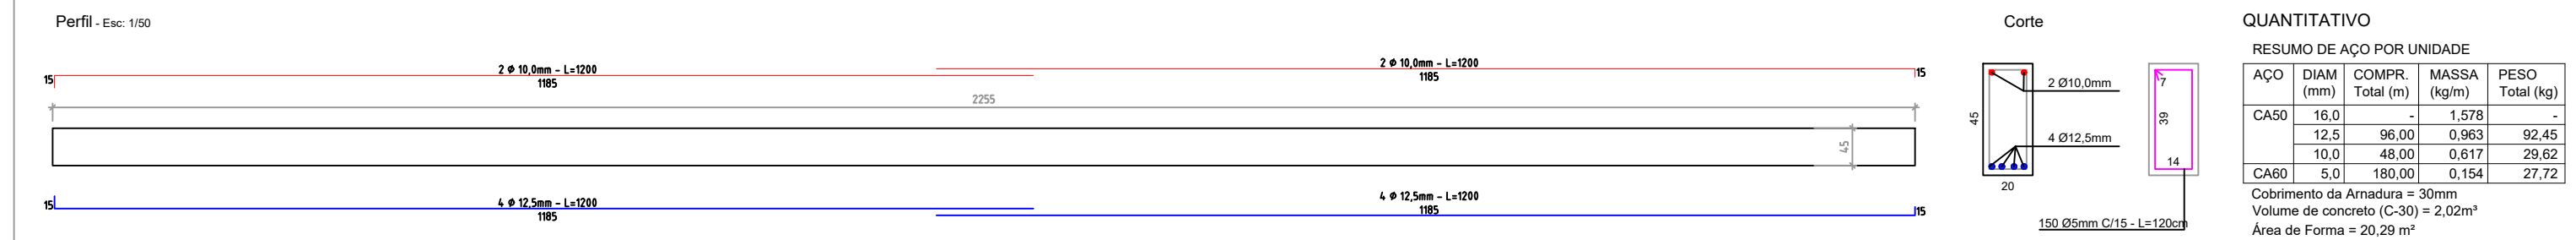


VIGA DE BALDRAME 13 (20x45)cm - L=8,00m

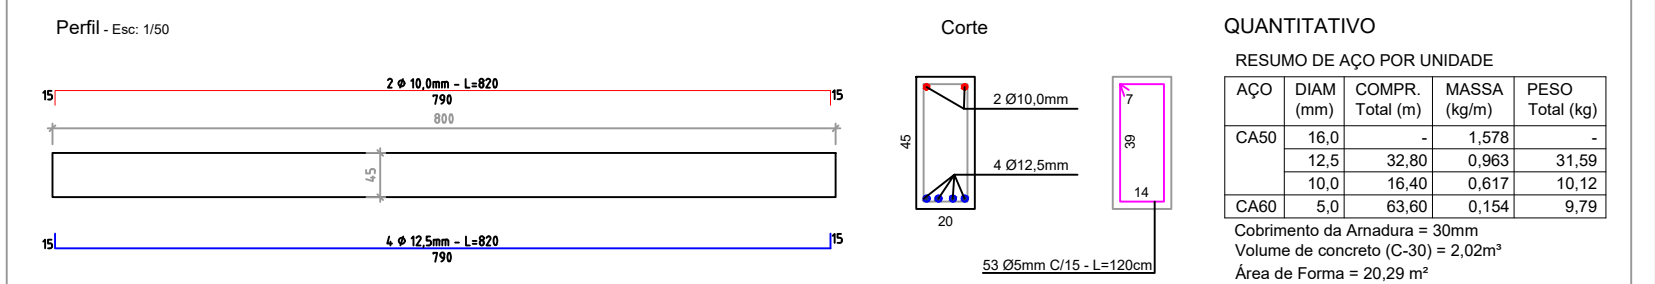


VIGA DE BALDRAME 14 = 15 = 16 = 20 = 21 = 25 = 29 = 32 = 35 = 37 = 38 = 39 = 40 = 41 = 42 (20x45)cm - L=3,80m

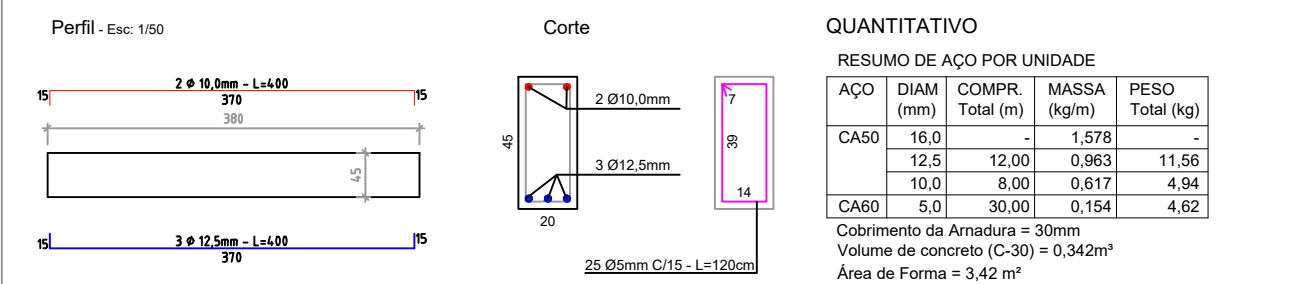


VIGA DE BALDRAME 17 = VB43 = VB19 (20x45)cm - L=2,40m

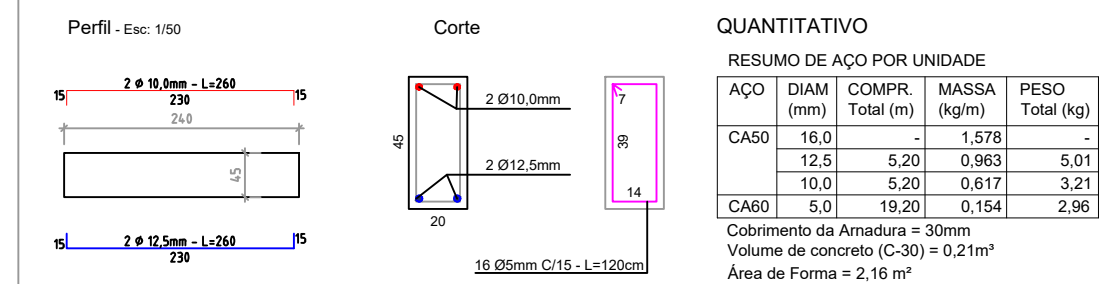


VIGA DE BALDRAME 18 (20x45)cm - L=3,10m

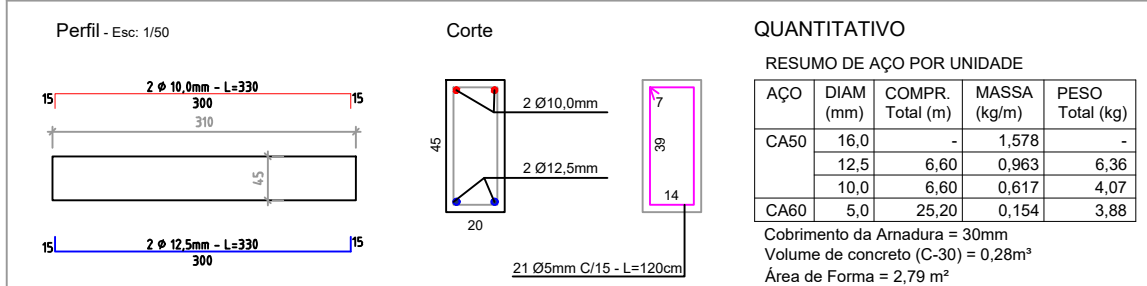


VIGA DE BALDRAME 22 (20x45)cm - L=6,25m

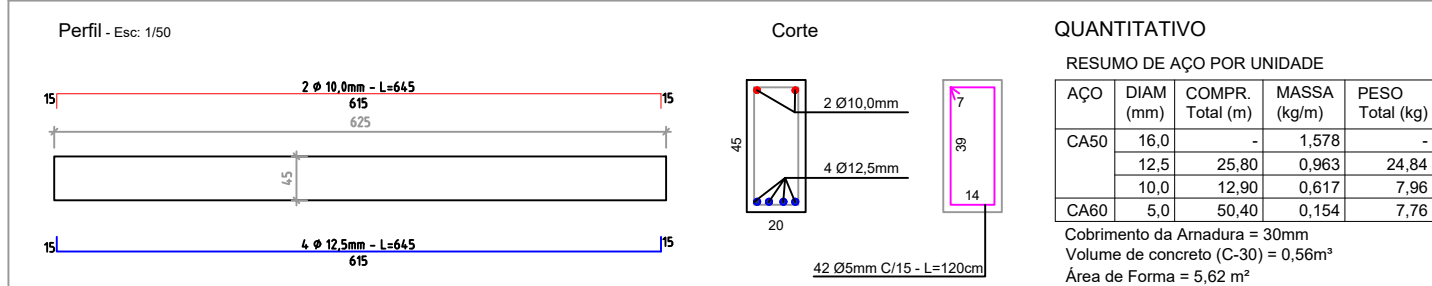


VIGA DE BALDRAME 23 = VB24 = VB31 = VB44 = VB45 (20x45)cm - L=1,60m

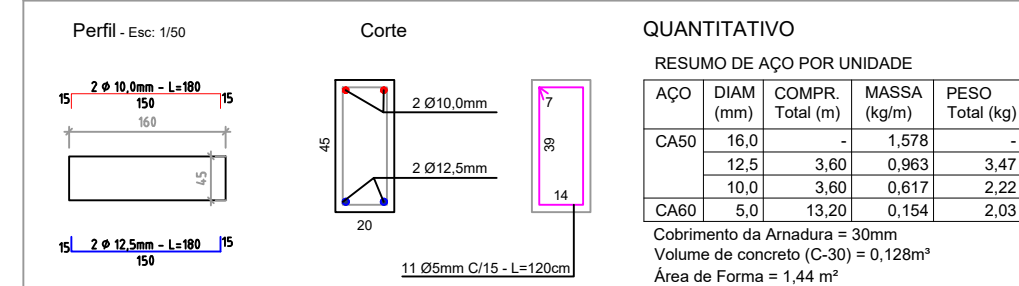


VIGA DE BALDRAME 26 = VB36 (20x45)cm - L=2,05m

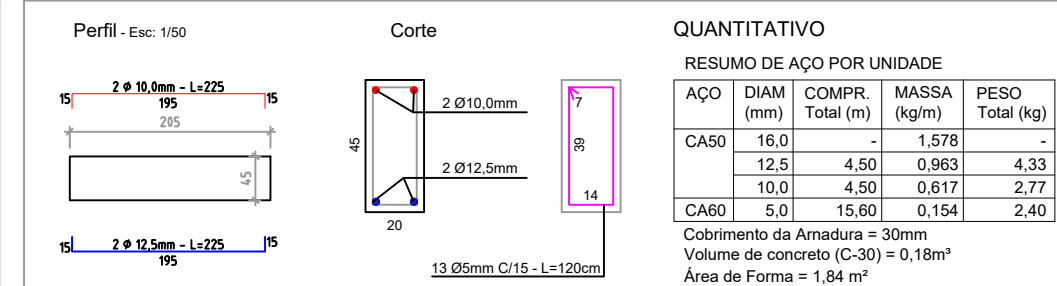





VIGA DE BALDRAME 27 = VB33 (20x45)cm - L= 5,65m

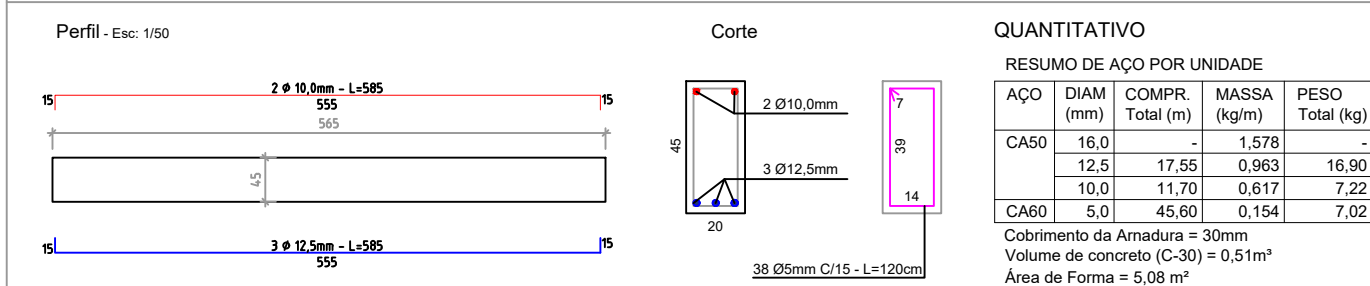


VIGA DE BALDRAME 28 (20x45)cm - L=9,85m

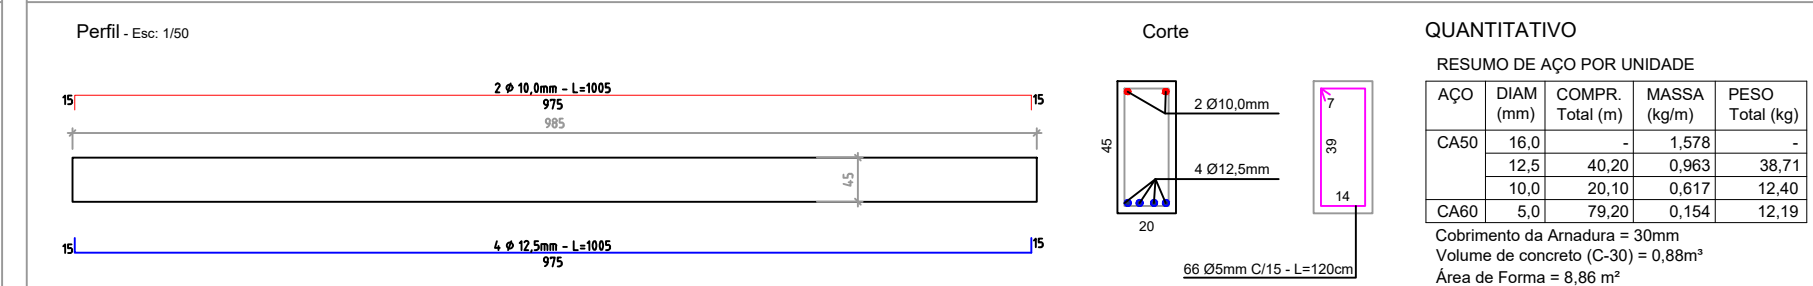

VIGA DE BALDRAME 30 = VB34 (20x45)cm - L= 4,55m

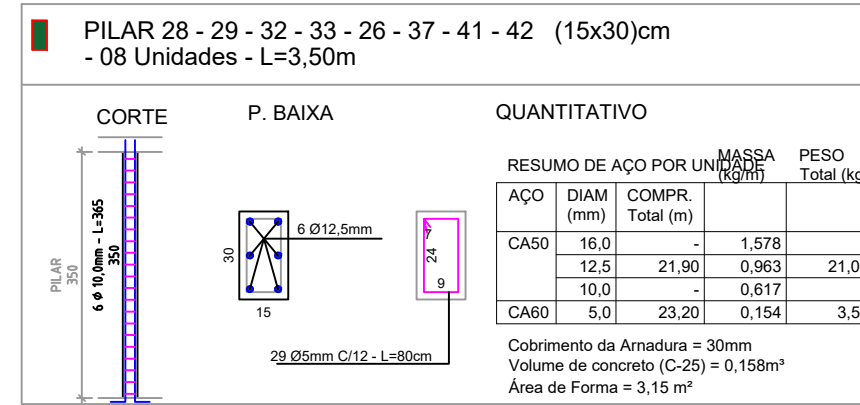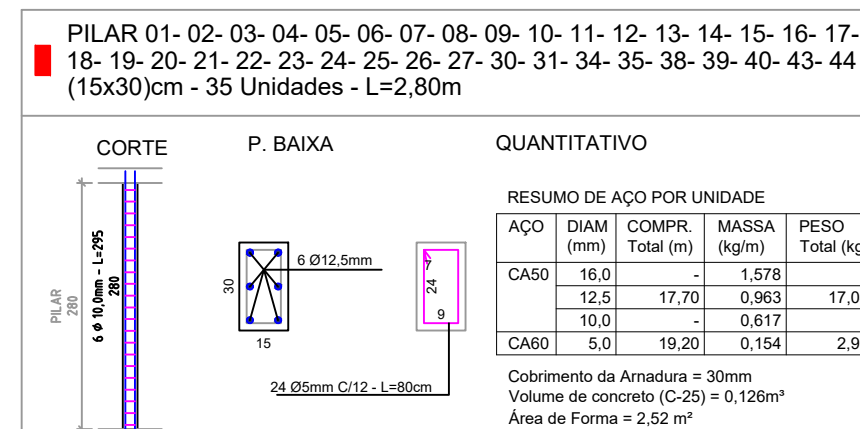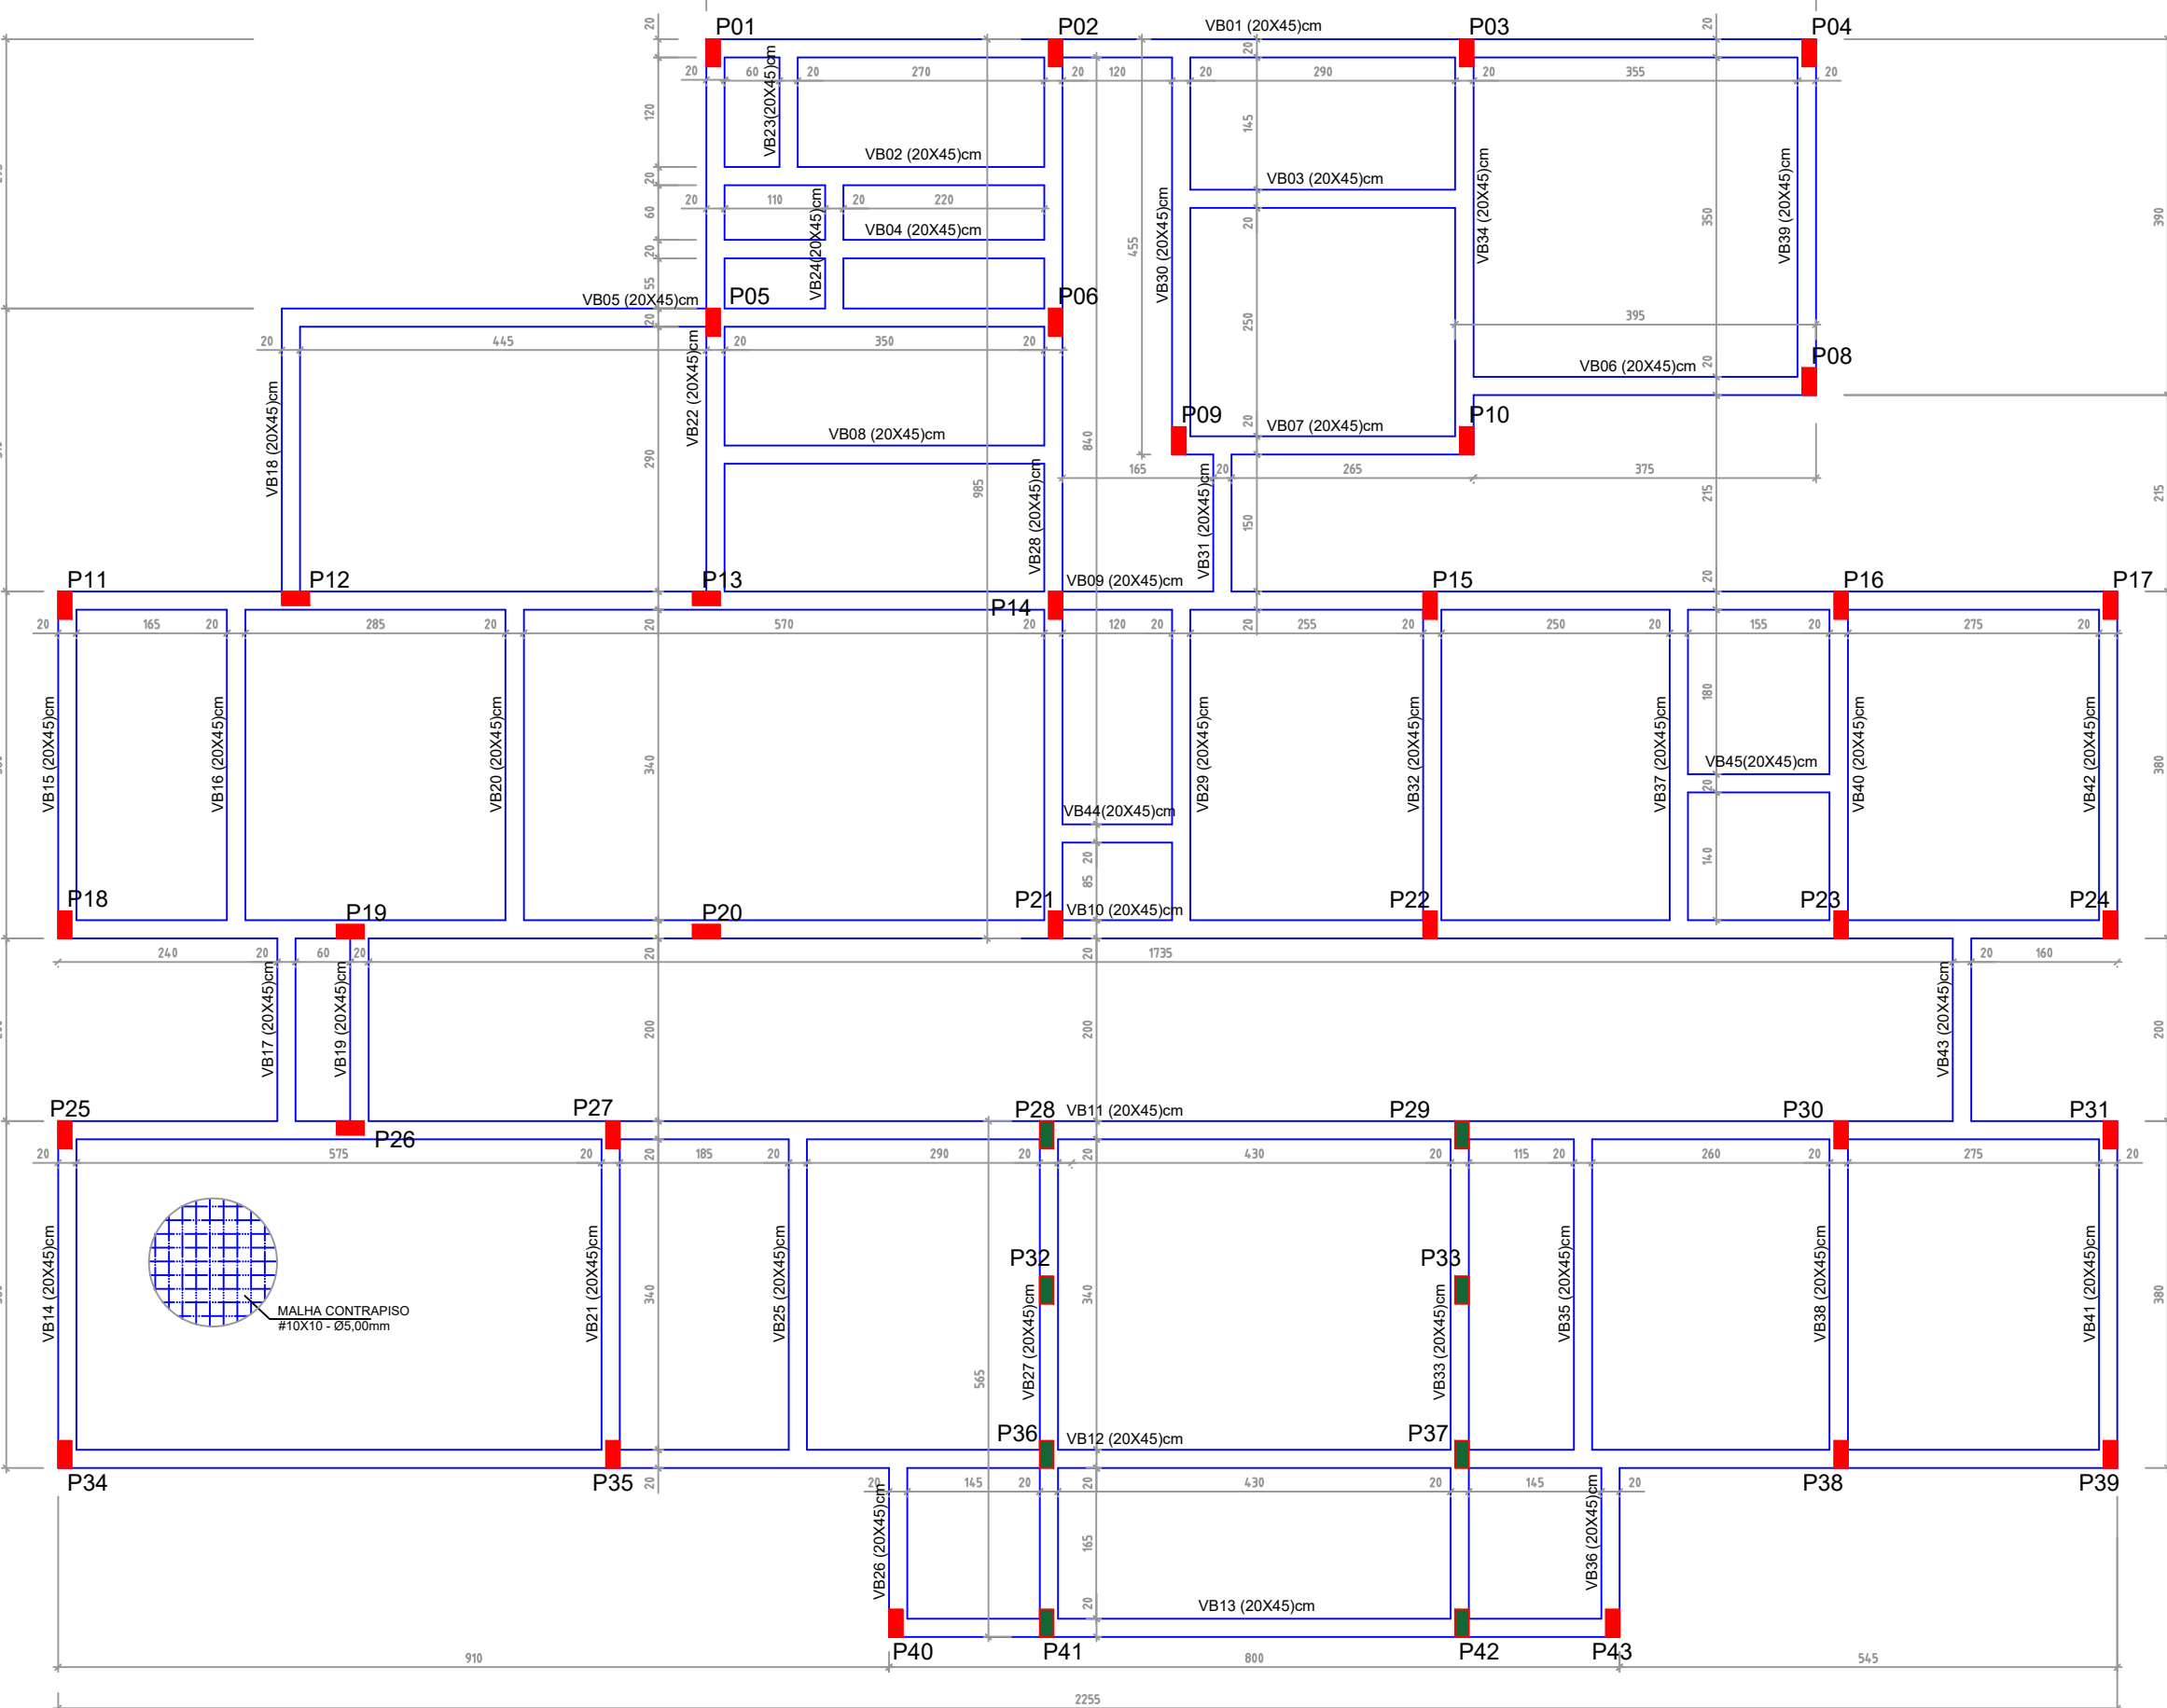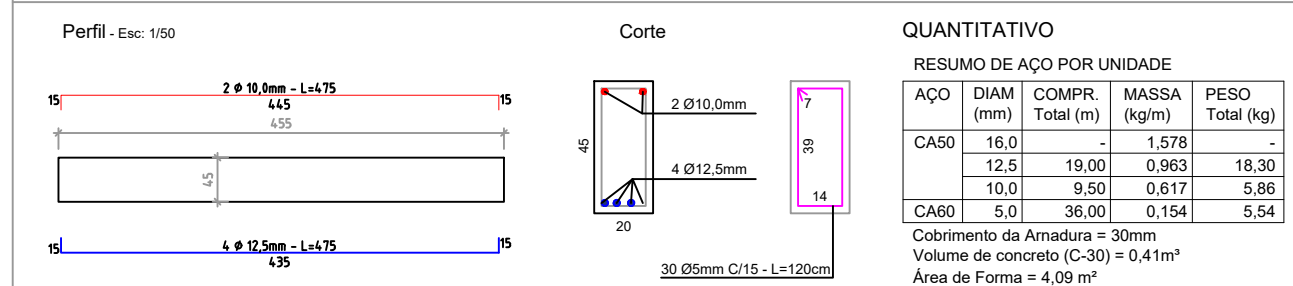

NBR6118: Classes de Agressividade Ambiental (CAA)	
Classe de agressividade ambiental	Classificação geral do tipo de ambiente para efeito de projeto
II	Moderada
	Urbana**
	Pequeno

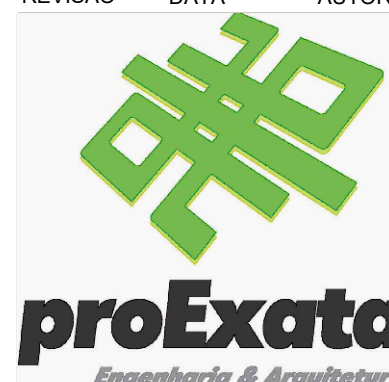00	08/02/2023	Chagas_J	EMISSÃO INICIAL	
REVISÃO	DATA	AUTOR	DESCRIÇÃO	RUBRICA
				
Jonatas Martins das Chagas Engenheiro Civil - CREA R3246244 Rua Santa Maria, Nº183, bairro Consoladora, Casca -RS Fone: 54 999690725 - CEP.: 99260 000 E-mail: proexataeng@gmail.com				
PROPRIETÁRIO:				
PREFEITURA MUNICIPAL DE NOVA BASSANO - RS Prefeito: Ivaldo Dalla Costa - CPF: 098.095.380-49				
CNPJ: 87.502.894/0001-04 Endereço: Rua Silva Jardim, 505 - Centro, Nova Bassano - RS				
OBJETO/OBRA: UBS NOVA BASSANO Requalifica UBS - Construção				
DESCRIÇÃO: CONSTRUÇÃO DE UNIDADE BÁSICA DE SAÚDE - PORTE I Proposta: 12153.7990001/22-002				
LOCAL: Avenida 23 de Março, centro, Nova Bassano - RS				
COORDENADAS: -28.72879, -51.70357				
ASSUNTO				
PROJETO ESTRUTURAL FUNDAÇÕES - Viga de Baldrame e Pilares				
Área: 307,72 m² Desenho (CAD): Chagas_J Escala: 1/75 Data: Janeiro/23 Projeto: 01 UBS Especialidade: EXECUTIVO 03/10				