
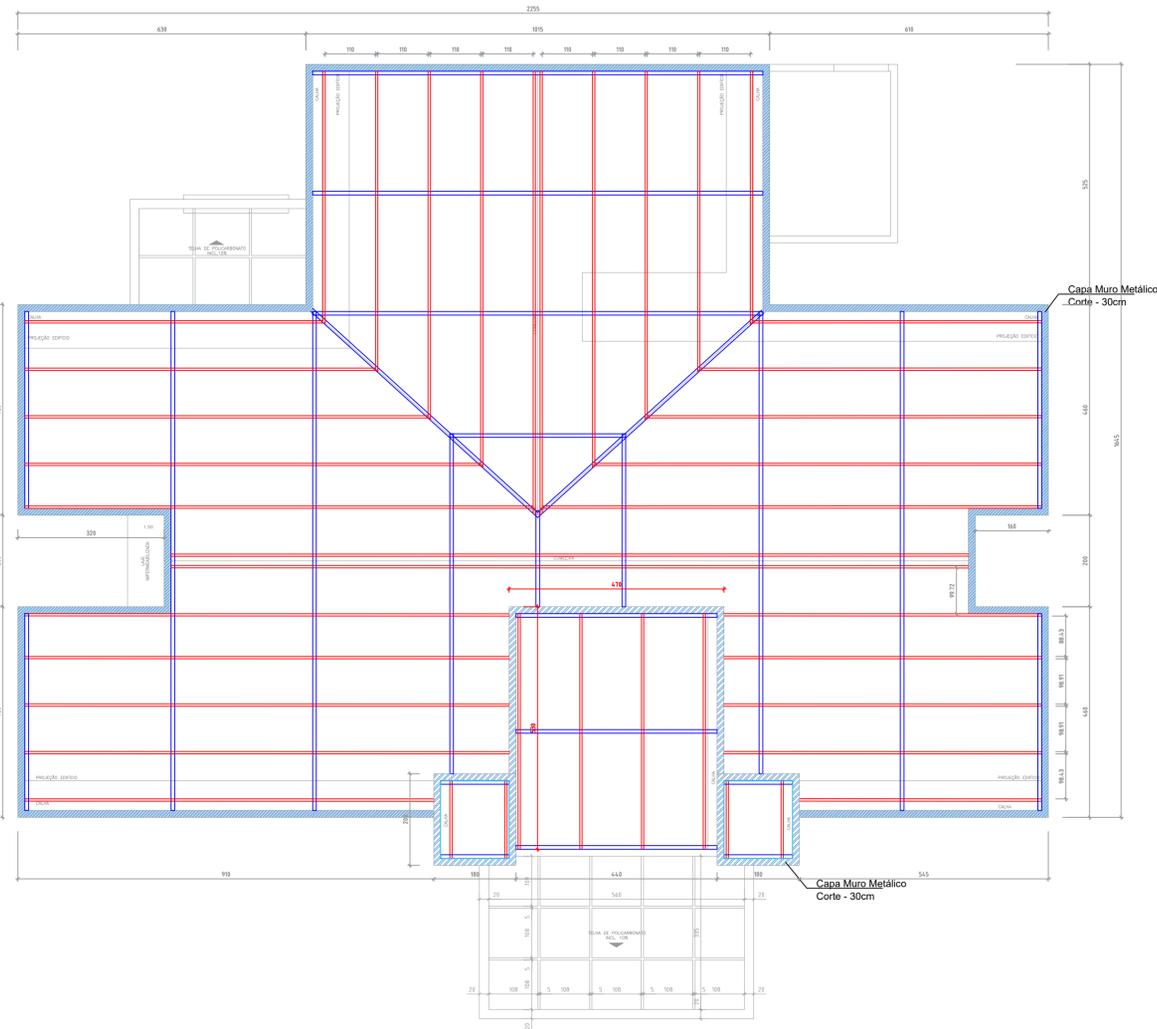


	NOME	TIPO (mm)		
①	Banzo - TR1	50x100X50#3,75	TESOURA INTEIRA EM AÇO VÃO DE 03m	- 02 unidades
②	Diagonal - TR1	20X100X20#2,25	TESOURA INTEIRA EM AÇO VÃO DE 04m	- 08 unidades
③	Terça - T1	80X50#2,25	TESOURA INTEIRA EM AÇO VÃO DE 10m	- 03 unidades
④	Cobertura em Telha Termoacustica - TP40	Aluzinc+EPS+Aluzinc	TESOURA INTEIRA EM AÇO VÃO DE 11m	- 04 unidades

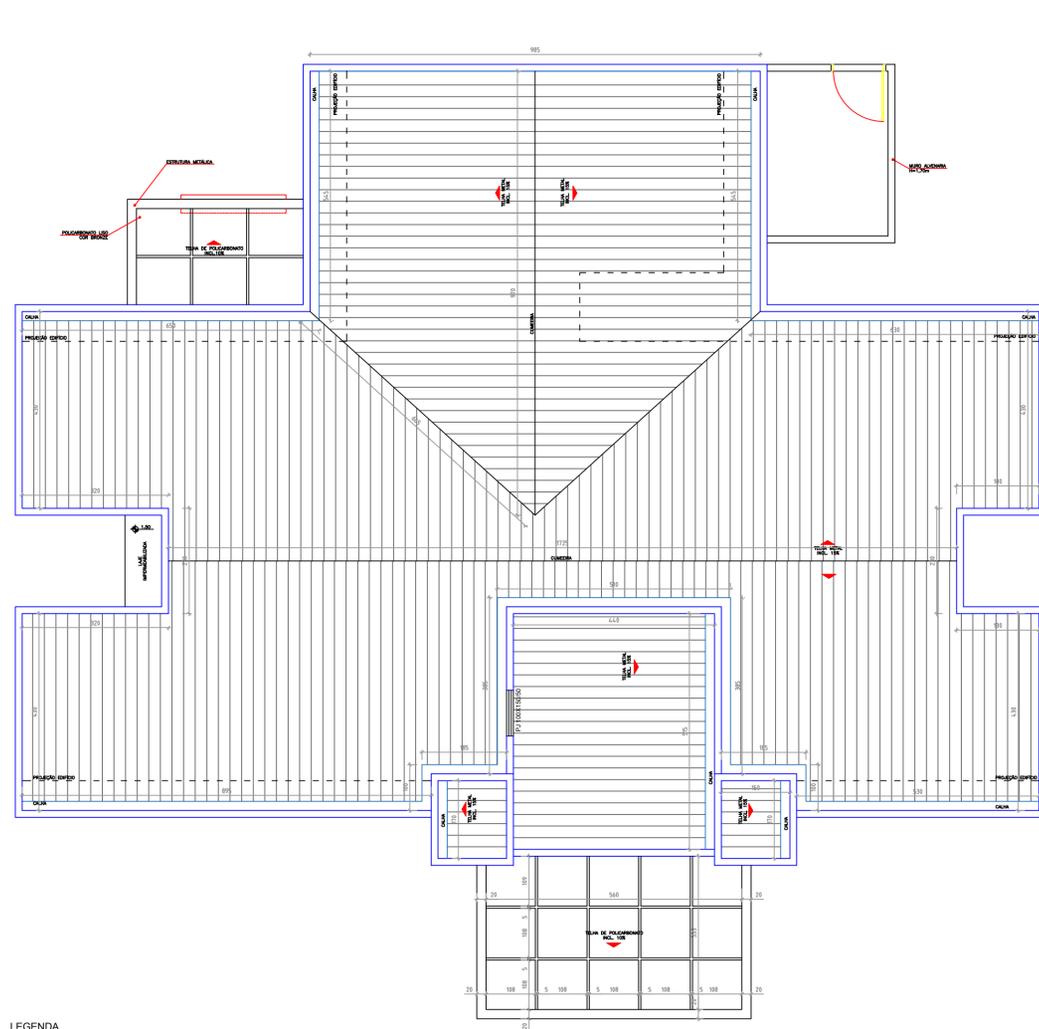

LEGENDA

Código	Nomenclatura	Larg.	Altura	Pelroril	Tipo	Quantidade
PJ	Porta Alumínio	1,00	1,50	0,50	Abrir 1 fl.	01 unid.

**PROJETO COBERTURA**  
Esc: 1/100

**PROJETO COBERTURA ESTRUTURA METÁLICA**  
Esc: 1/100

00	08/01/2023	Chagas_J	EMISSÃO INICIAL	
REVISÃO	DATA	AUTOR	DESCRIÇÃO	RUBRICA
		<b>Jonatas Martins das Chagas</b> Engenheiro Civil - CREA 83246244 Rua Santa Maria, Nº183, bairro Consoladora, Casca -RS Fone: 54 999670725 - CEP.: 99260 000 E-mail: proexataeng@gmail.com		
		PREFEITURA MUNICIPAL DE NOVA BASSANO - RS Prefeito: Ivaldo Dalla Costa - CPF: 098.095.380-49		
OBJETO/OBRA: <b>UBS NOVA BASSANO</b> <b>Requalifica UBS - Construção</b>		CNPJ: 87.502.894/0001-04 Endereço: Rua Silva Jardim, 505 - Centro, Nova Bassano - RS		
Descrição: CONSTRUÇÃO DE UNIDADE BÁSICA DE SAÚDE - PORTE I Proposta: 12153.799000122-002		Área: 307,72 m² Escala: 1/750 Data: Janeiro/23 Projeto: 07_01 UBS		
LOCAL: Avenida 23 de Março, centro, Nova Bassano - RS Coordenadas: -28.72879, -51.70357		ESPECIALIDADE: <b>EXECUTIVO</b> <b>05/10</b>		
<b>PROJETO COBERTURA</b>				