
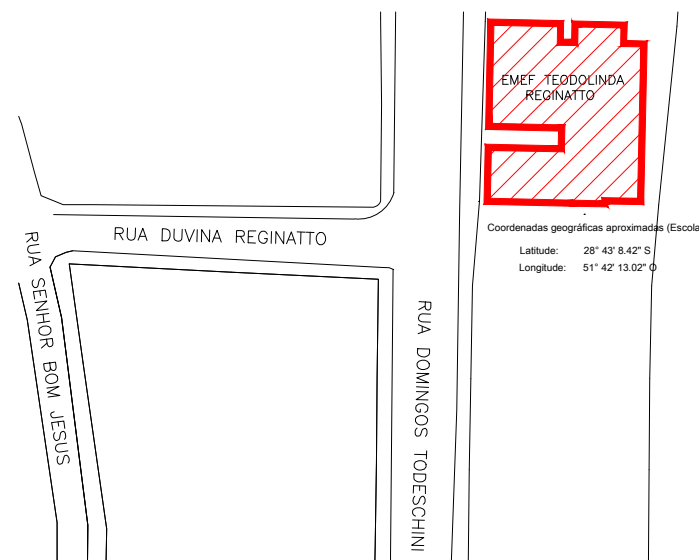


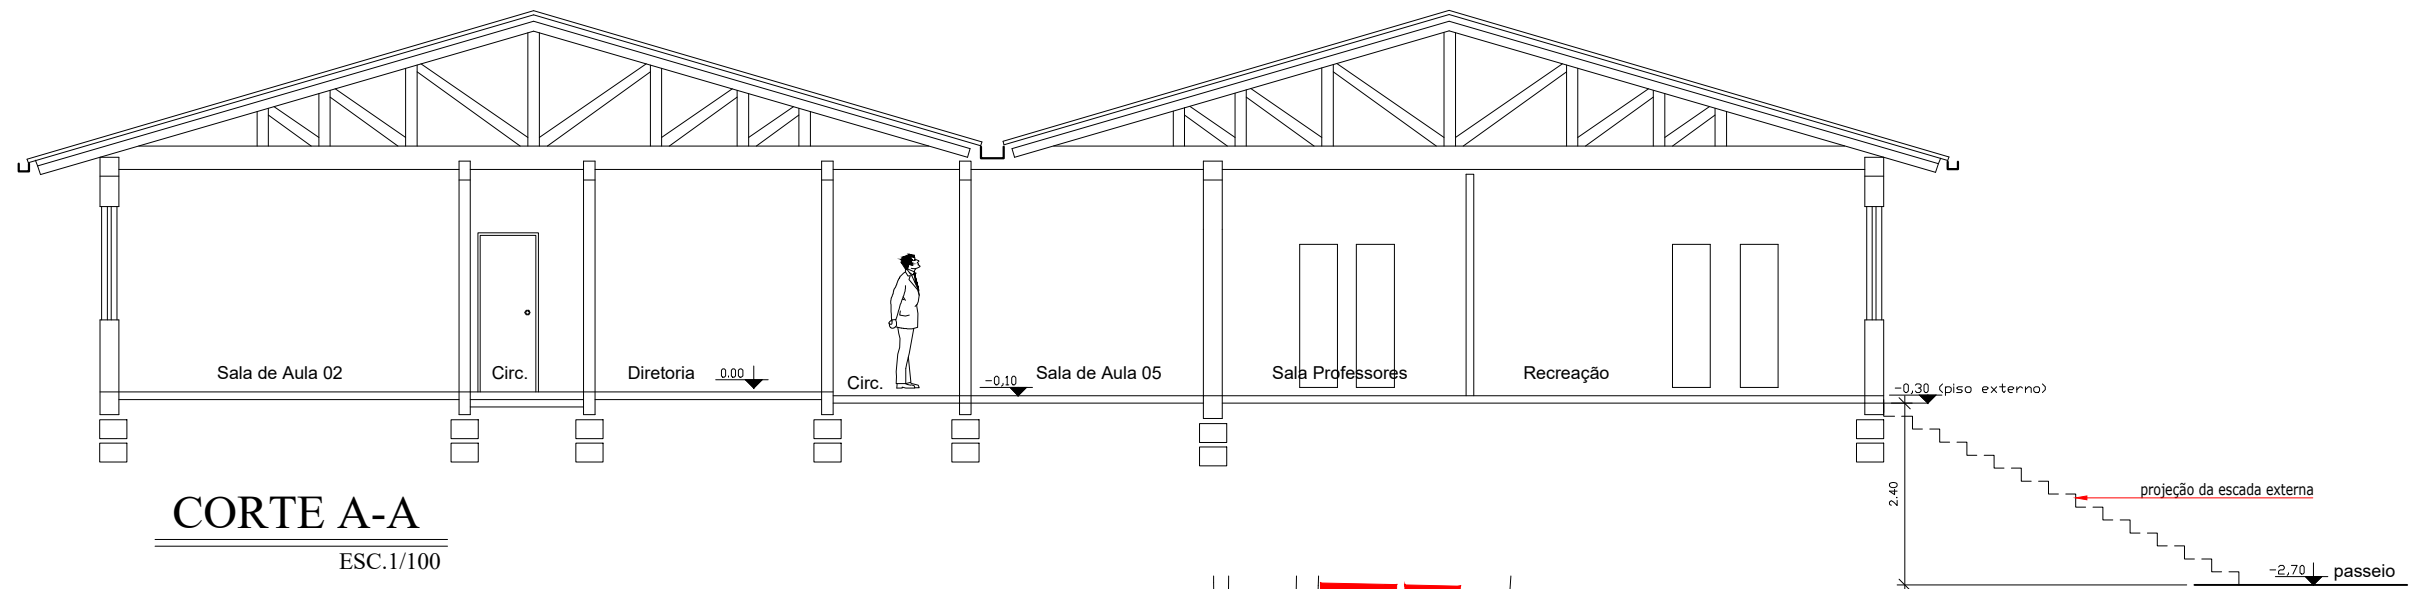

 Profitto Engenharia e Construções LTDA PROFITTO ENGENHARIA E CONSTRUÇÕES LTDA Rua Ramiro Barcelos, 31 - Nova Bassano/RS - CEP 95340-000 CNPJ 41.722.112/0001-33 Fone (54) 99612-7093 profitto.engenharia@gmail.com	
SIMONE WERBERICH FIGUEIREDO Responsável Técnico Proprietario	
Planta: PrPCI - CORTE e LOCALIZAÇÃO / SITUAÇÃO Proprietário: PREFEITURA MUNICIPAL DE NOVA BASSANO Local da obra: EMEF TEODOLINDA REGINATTO RUA DOMINGOS TODESCHINI, 399 BAIRRO CRISTO REDENTOR NOVA BASSANO/RS Área total: 602,17m2 ESC: cfe indicado	
PROJETO: 01 REVISÃO: 00 DATA: set/22	

IMAGEM GOOGLE