



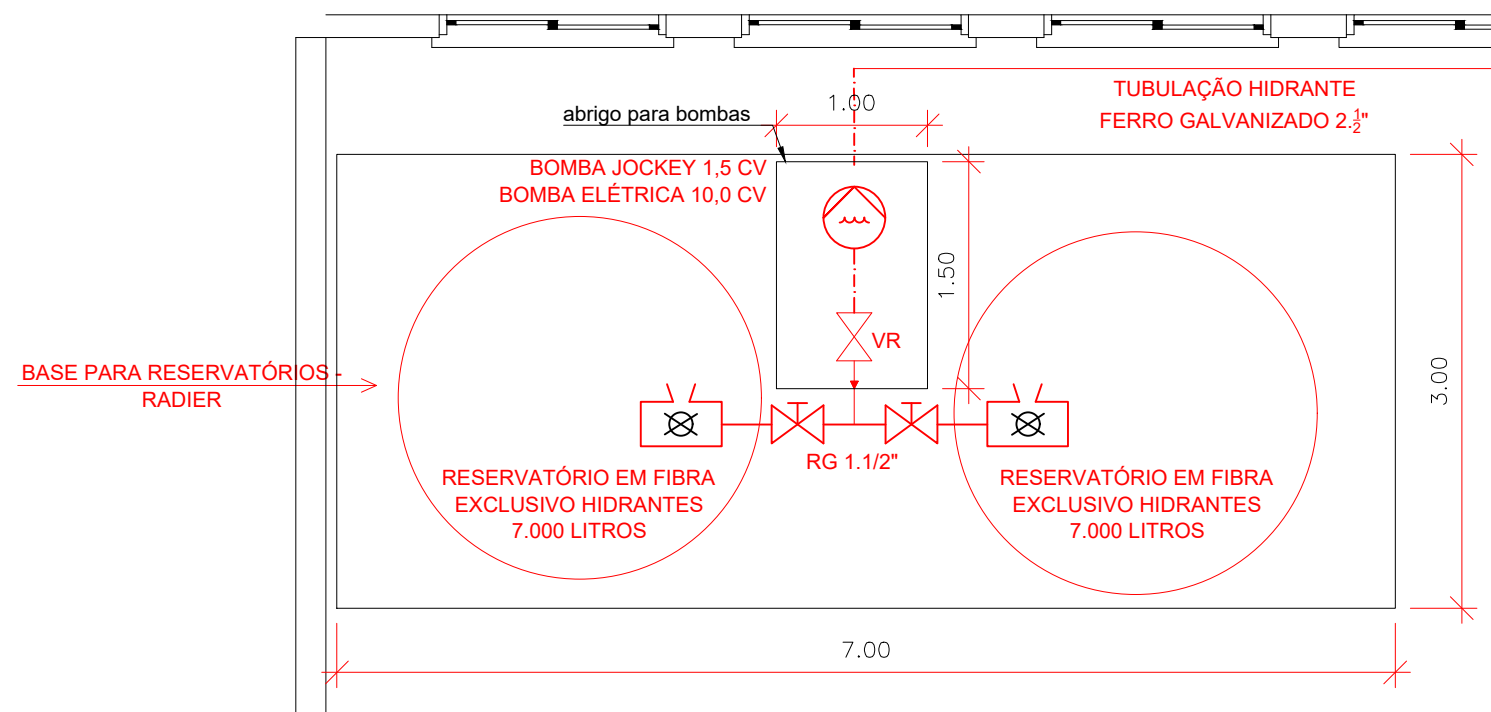


PLANTA BAIXA - RADIER

ESC.1/50

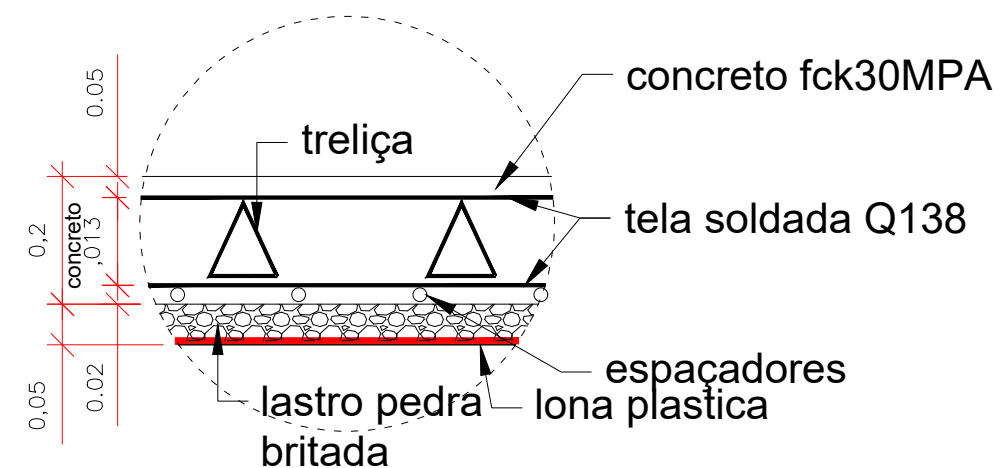

DETALHE 01

S/ESC.

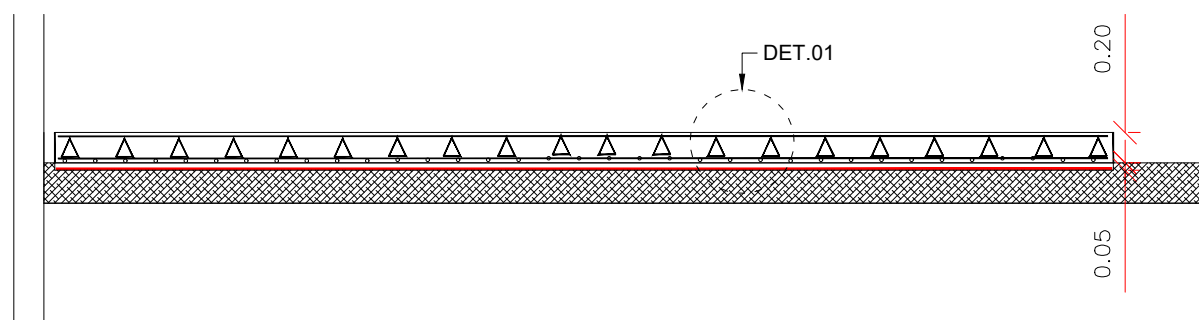

CORTE ESQUEMATICO - RADIER

ESC.1/50



PROFITTO ENGENHARIA E CONSTRUÇÕES LTDA
Rua Ramiro Barcelos, 31 - Nova Bassano/RS - CEP 95340-000
CNPJ 41.722.112/0001-33 Fone (54) 99612-7093
profitto.engenharia@gmail.com

SIMONE WERBERICH FIGUEIREDO
Responsável Técnico

Proprietario

Planta: DETALHE RADIER PARA APOIO RESERVATÓRIOS
Proprietário: PREFEITURA MUNICIPAL DE NOVA BASSANO
Local da obra: EMEF XV DE NOVEMBRO
RUA PINHEIRO MACHADO, 397
CENTRO
NOVA BASSANO/RS

Área total contr: 3765,18m2
ESC: cfe indicado

PROJETO: 05
REVISÃO: 00
DATA: jan/23