

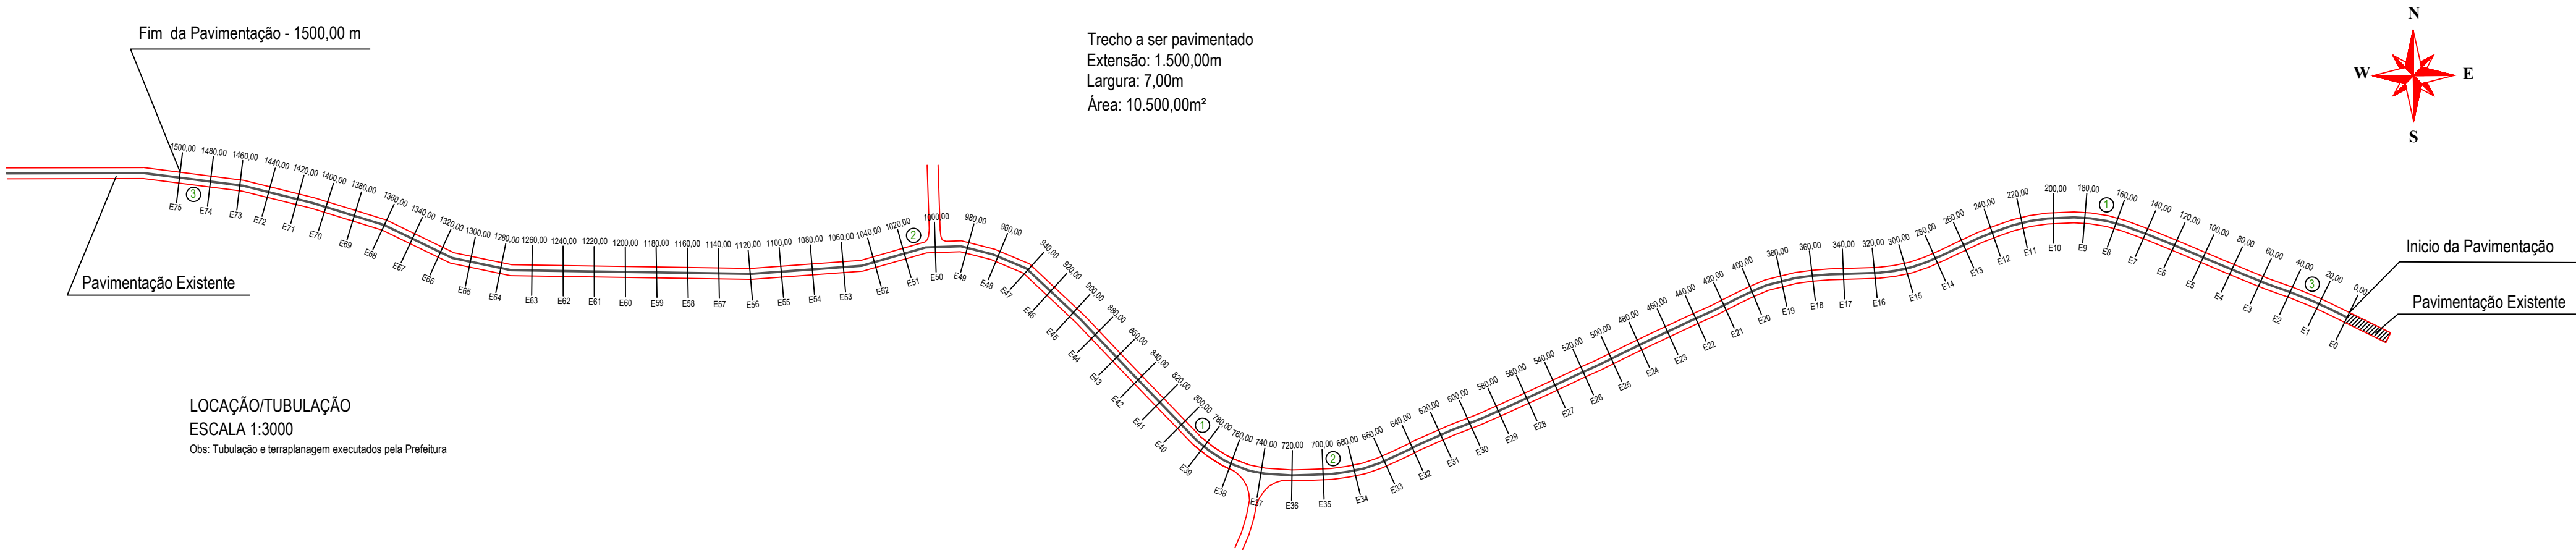


QUANTIDADES	
- meio fio =	3.000,00m
- pavimentação da pista de rolamento =	10.500,00m²
- pó de pedra de basalto =	1.050,10m³
- Comprimento 1.500,00m x largura 7,00m	

Legenda	
①	Travessas com 8 tubos de drenagem diâmetro de 40 cm
②	Tubulação de drenagem existentes no local
③	Sinalização vertical Placa velocidade máxima permitida 50 Km/h R-19

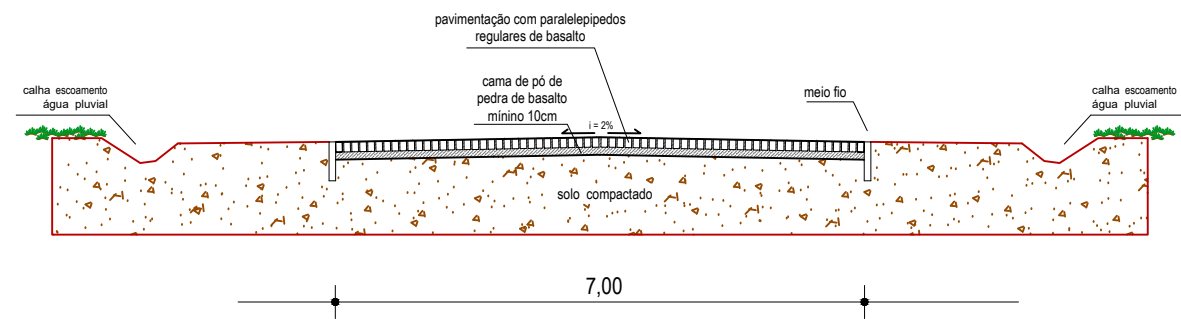

LOCAÇÃO/TUBULAÇÃO
ESCALA 1:3000
Obs: Tubulação e terraplanagem executados pela Prefeitura

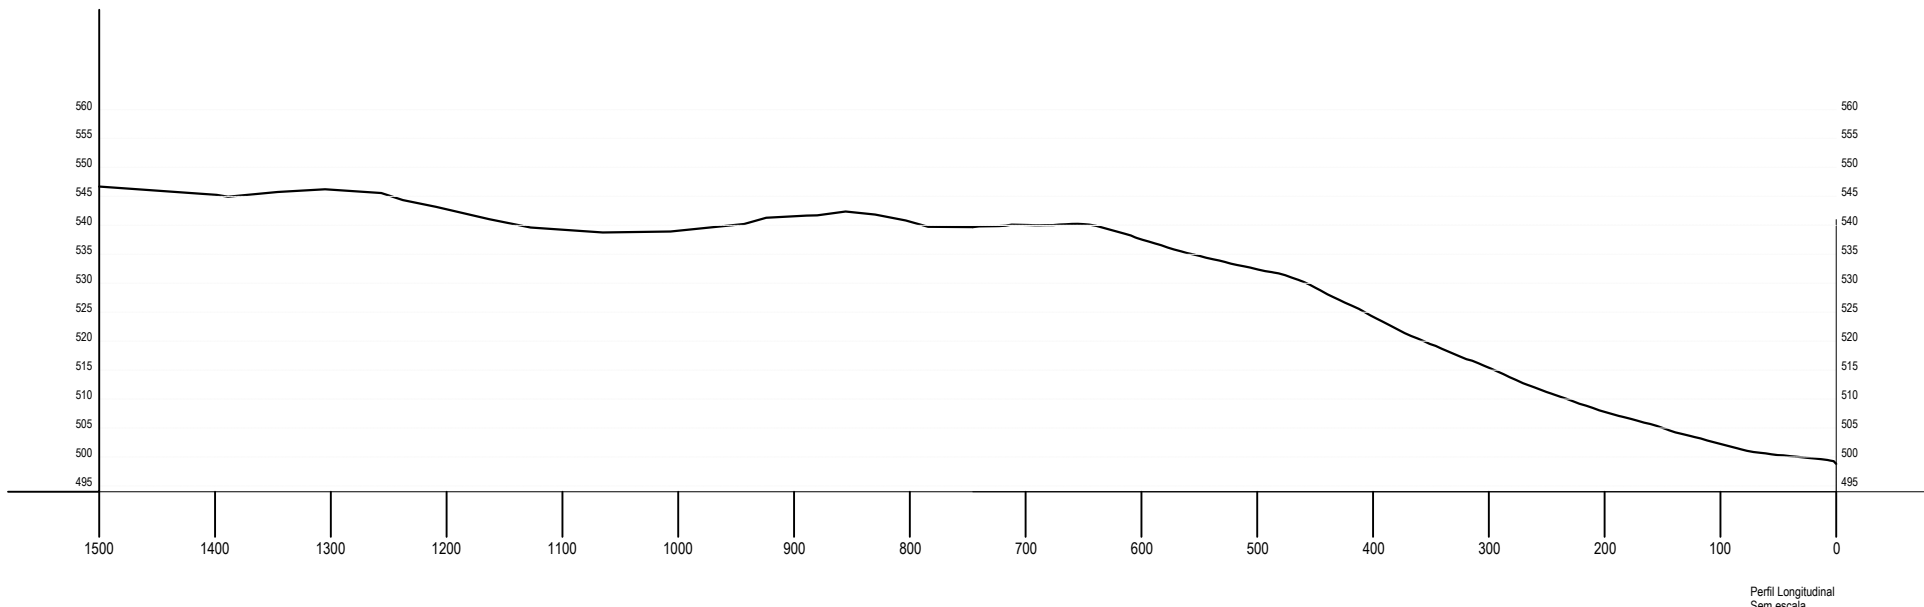

	15/12/2022	Inicial
 MUNICÍPIO DE NOVA BASSANO Rua Silva Jardim, nº 505 CNPJ: 87.502.894/0001-04	OBRA: PAVIMENTAÇÃO POLIÉDRICA (PARALELEPIPEDOS)	
	PROPRIETÁRIO: MUNICÍPIO DE NOVA BASSANO	
	PROJETO: PERFIL / LOCAÇÃO / TUBULAÇÃO	
	LOCALIZAÇÃO: Linha Silva Jardim, Comunidade São Pedro	
RESPONSÁVEL MUNICÍPIO: IVALDO DALLA COSTA PREFEITO MUNICIPAL	ESCALA: INDICADA	ÁREA: 10.500,00m²
	RESPONSÁVEL TÉCNICO: ENG. CIVIL ARTUR COLTRO CREA RS205148	
		PRANCHA: 01