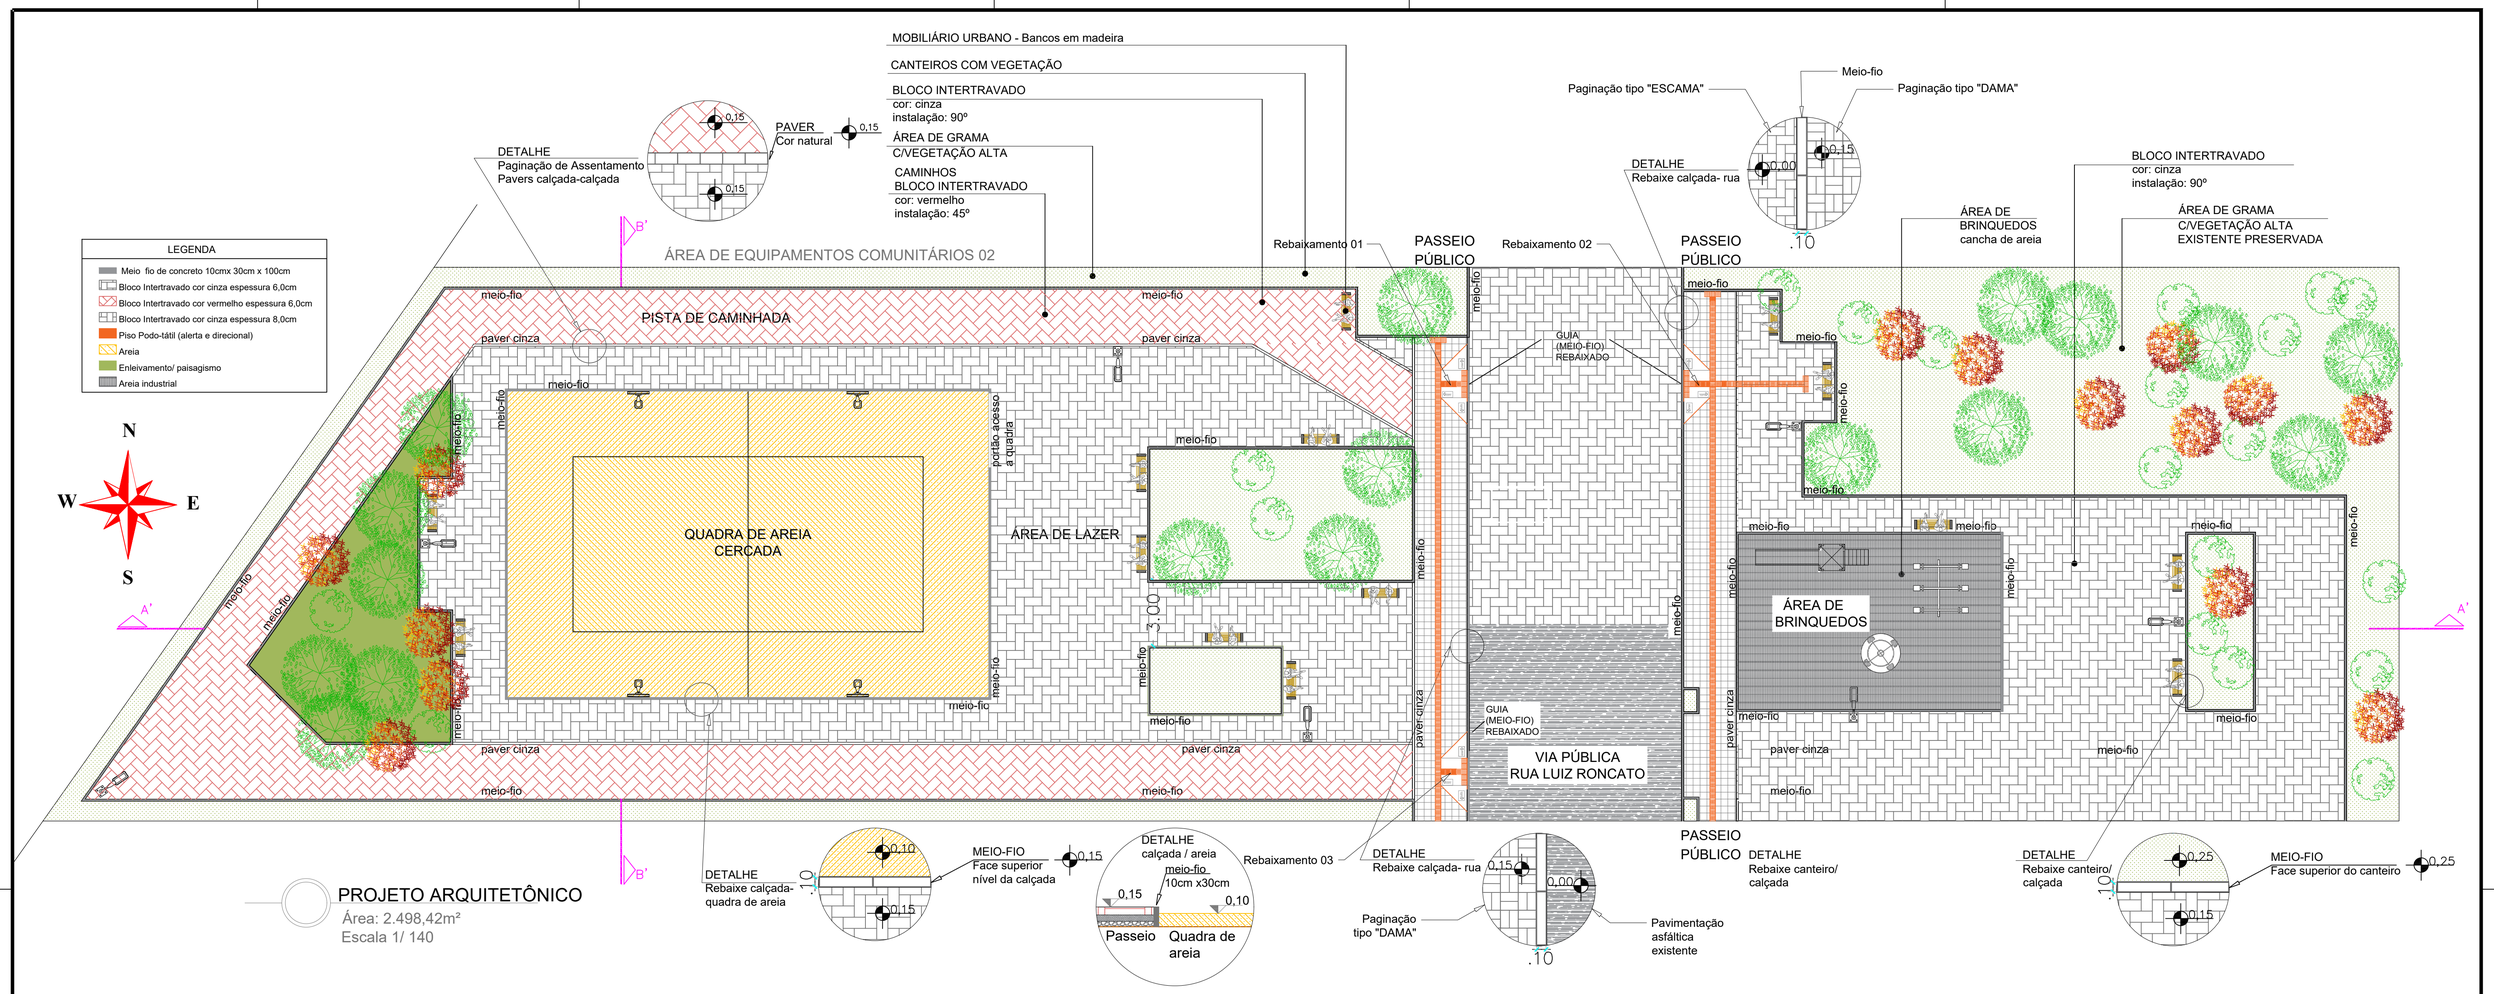

PROJETO ARQUITETÔNICO

Área: 2.498,42m²
Escala 1/ 140

Coordenadas geográficas aproximadas (E1):	Coordenadas geográficas aproximadas (E2):
Latitude: 28°42'52.04"S Longitude: 51°42'55.42"O	Latitude: 28°42'49.23"S Longitude: 51°42'57.78"O

FOTO AÉREA (GOOGLE EARTH)

Escala 1/ 1250

Planta de Situação/ Localização

Escala 1/ 1100

Charlene F. Caús	10/08/2022	Inicial– Projeto Arquitetônico
Milena Mazzurana Artur Coltro	18/08/2022	Complementação de Projeto e documentos
Milena Mazzurana Artur Coltro	29/08/2022	Plotagem e encaminhamentos
Milena Mazzurana Artur Coltro	09/09/2022	Ajustes/ complementos de projetos
Milena Mazzurana Artur Coltro	26/10/2022	Complemento de projetos e plotagem
Milena Mazzurana Artur Coltro	10/11/2022	Revisão projetos conforme orientações–CAIXA REGOV CAXIAS DO SUL

MUNICÍPIO DE NOVA BASSANO
Rua Silva Jardim, nº 505
CNPJ:87.502.894/0001-04

OBRA: Implantação de quadra de esportes e entorno, a ser instalada na área de equipamentos comunitários do Loteamento Zanela

PROPRIETÁRIO: MUNICÍPIO DE NOVA BASSANO

PROJETO: PLANTA DE SITUAÇÃO/ LOCALIZAÇÃO, PROJETO ARQUITETÔNICO

RESPONSÁVEL MUNICÍPIO: IVALDO DALLA COSTA
PREFEITO MUNICIPAL

LOCALIZAÇÃO: Área de Equipamentos Comunitários

FOLHA: A1

ESCALA: Indicada

ÁREA: 2.498,42m²

RESPONSÁVEL TÉCNICO:
ENG. CIVIL Milena Mori Mazzurana CREA/RS 247294
ENG. CIVIL Artur Coltro CREA/RS 205148

PRANCHA: 01