PLANTA BAIXA TÉCNICA

Escala 1/ 140

Corte AA"

Escala 1/ 75

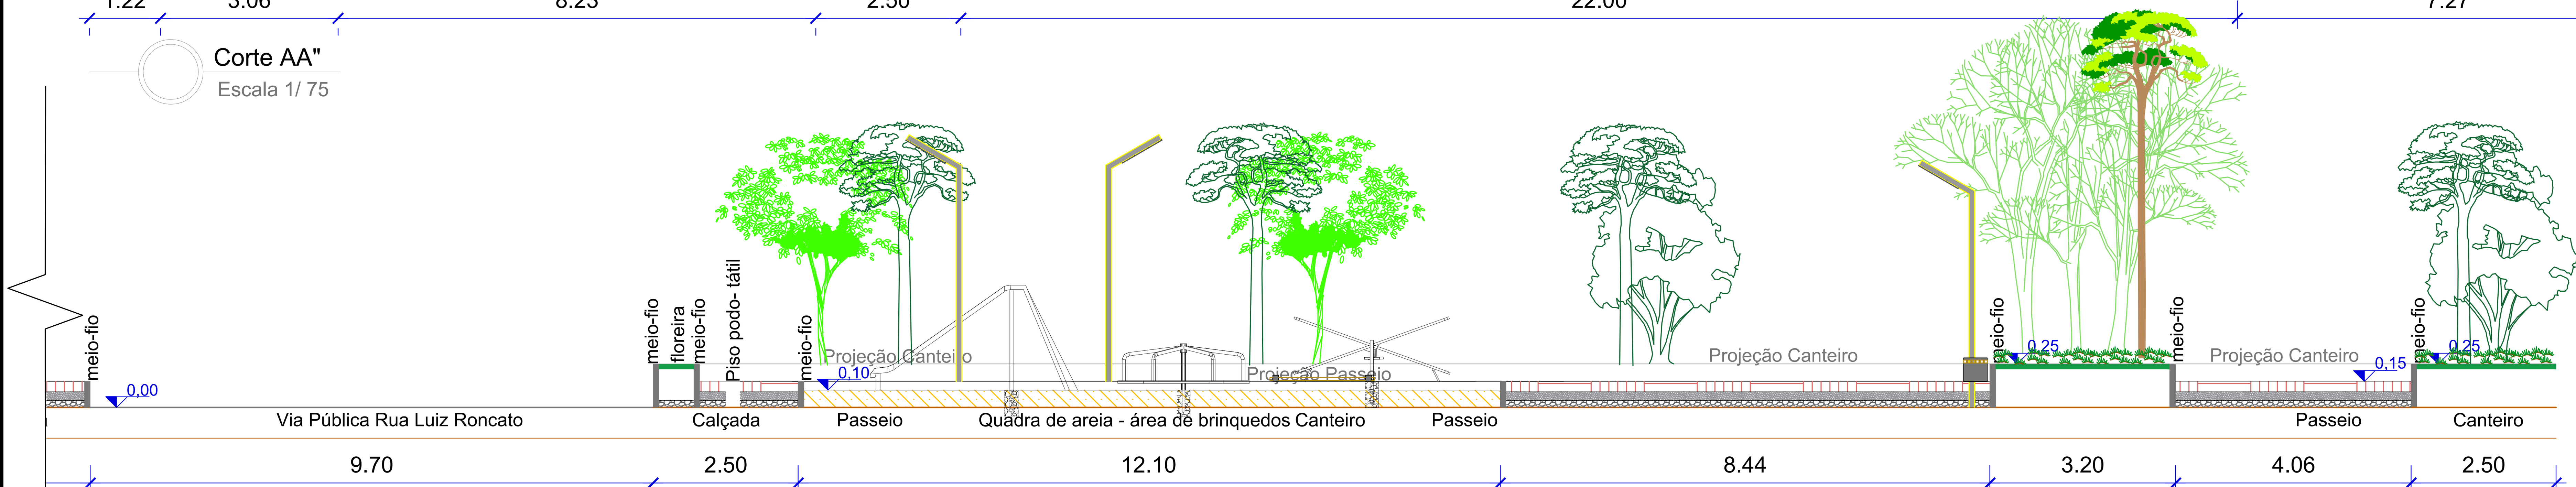

Corte AA"

Escala 1/ 75

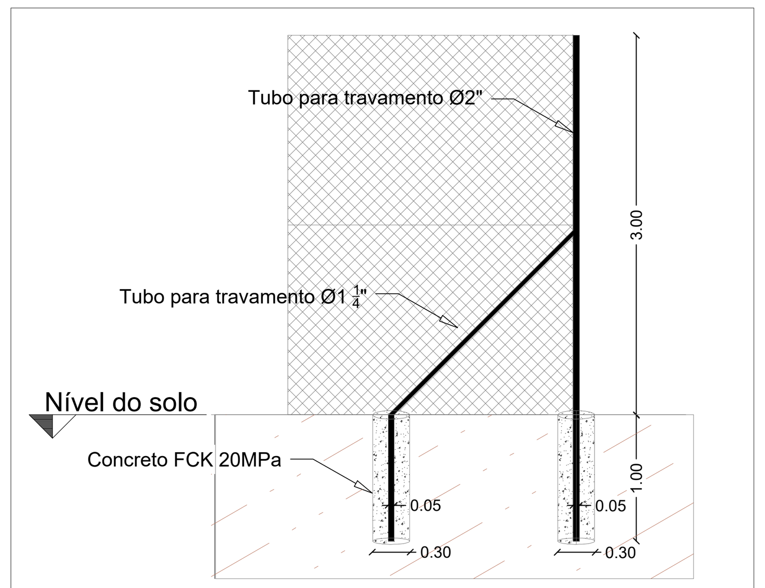

Fundações do alambrado

Escala 1/ 50

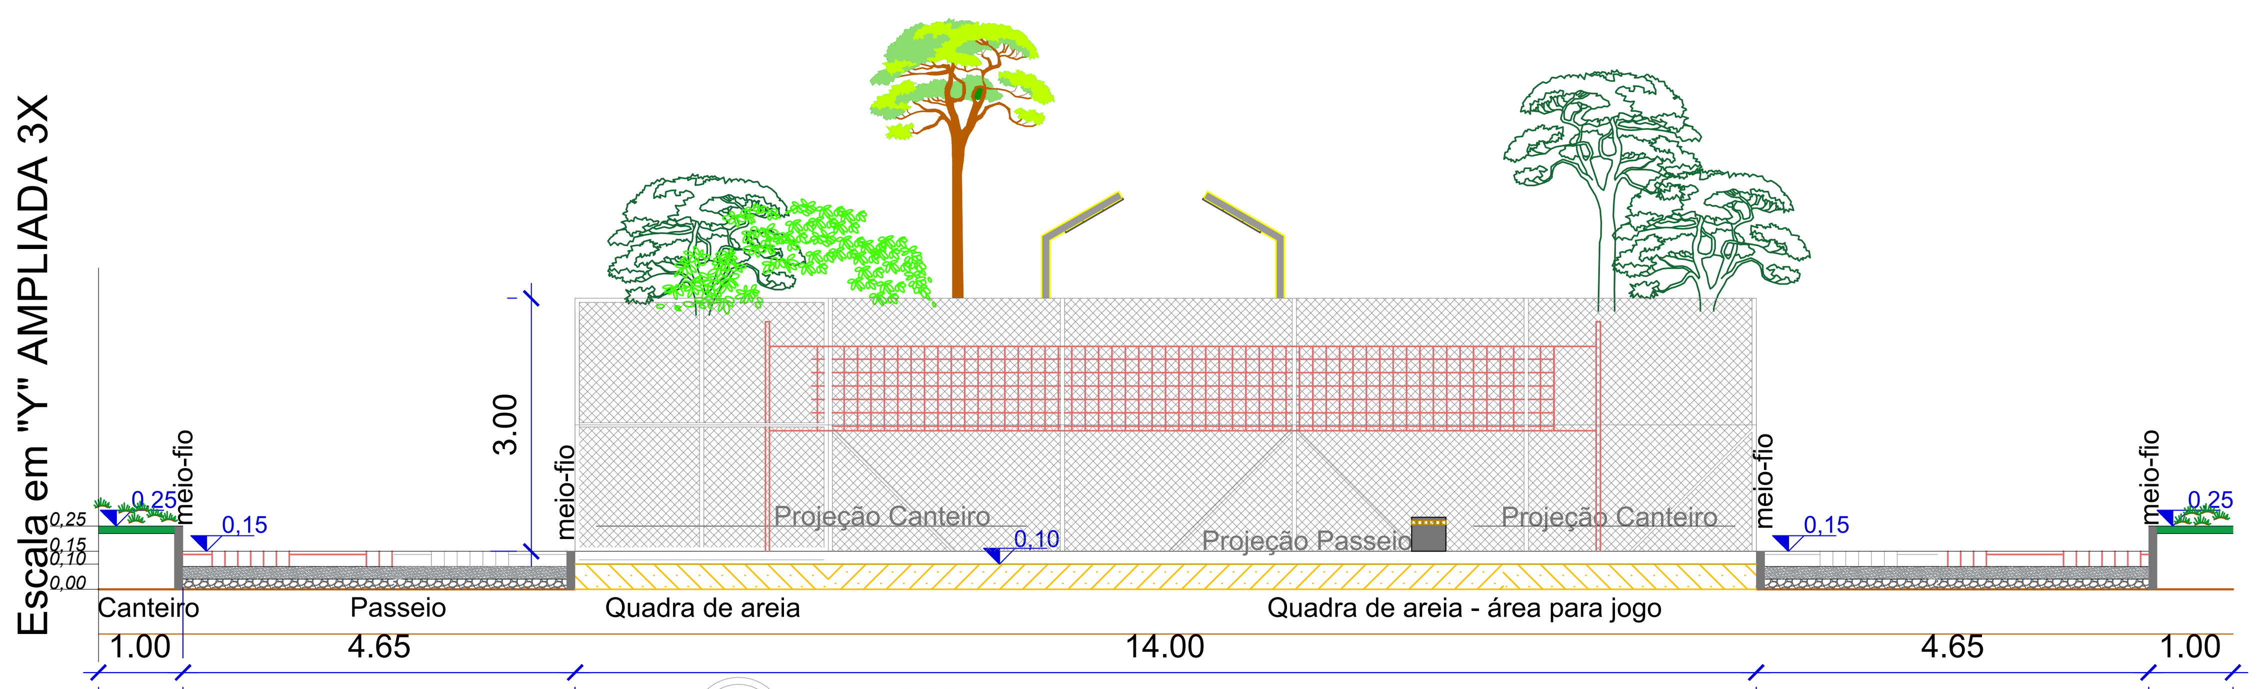

Corte BB"

Escala 1/ 75

Charlene F. Caús	10/08/2022	Inicial- Projeto Arquitetônico
Milena Mazzurana Artur Coltro	18/08/2022	Complementação de Projeto e documentos
Milena Mazzurana Artur Coltro	29/08/2022	Plotagem e encaminhamentos
Milena Mazzurana Artur Coltro	09/09/2022	Ajustes/ complementos de projetos
Milena Mazzurana Artur Coltro	26/10/2022	Complemento de projetos e plotagem
Milena Mazzurana Artur Coltro	10/11/2022	Revisão projetos conforme orientações-CAIXA REGOV CAXIAS DO SUL
Milena Mazzurana Artur Coltro	23/11/2022	Revisão de detalhamento da estaca-CAIXA REGOV CAXIAS DO SUL

MUNICÍPIO DE NOVA BASSANO
Rua Silva Jardim, nº 505
CNPJ:87.502.894/0001-04

OBRA: Implantação de quadra de esportes e entorno, a ser instalada na área de equipamentos comunitários do Loteamento Zanela

PROPRIETÁRIO: MUNICÍPIO DE NOVA BASSANO

PROJETO: PLANTA BAIXA TÉCNICA, CORTES AA" E BB"

RESPONSÁVEL MUNICÍPIO: IVALDO DALLA COSTA, PREFEITO MUNICIPAL

LOCALIZAÇÃO: Área de Equipamentos Comunitários

FOLHA: A1

ESCALA: Indicada

ÁREA: 2.498,42m²

RESPONSÁVEL TÉCNICO:
ENG. CIVIL Milena Mori Mazzurana CREA/RS 247294
ENG. CIVIL Artur Coltro CREA/RS 205148

PRANCHA: 02