


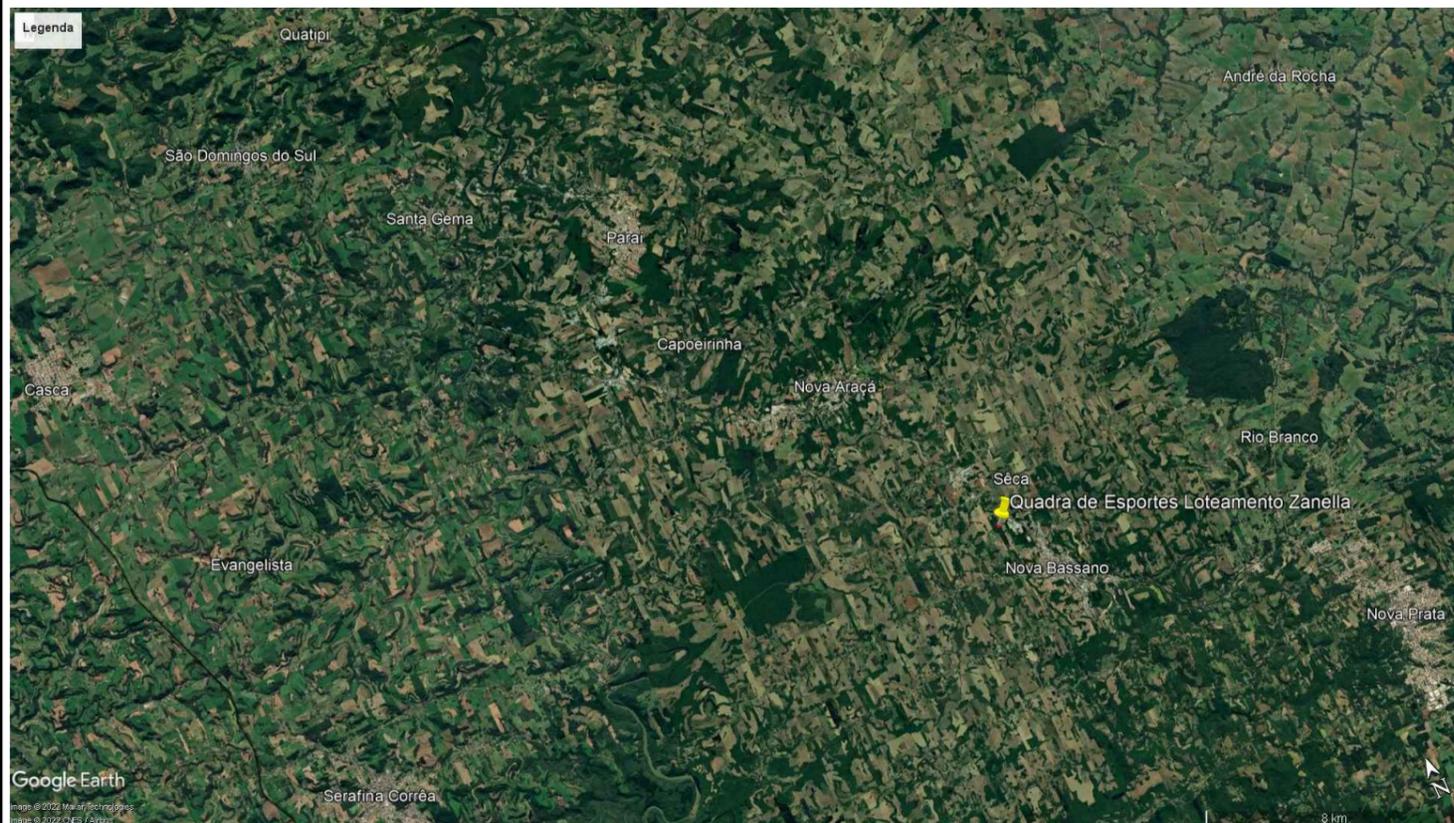

Charlene F. Caús	10/08/2022	Inicial- Projeto Arquitetônico
Milena Mazzurana Artur Coltro	18/08/2022	Complementação de Projeto e documentos
Milena Mazzurana Artur Coltro	29/08/2022	Plotagem e encaminhamentos
Milena Mazzurana Artur Coltro	09/09/2022	Ajustes/ complementos de projetos
Milena Mazzurana Artur Coltro	26/10/2022	Complemento de projetos e plotagem
Milena Mazzurana Artur Coltro	03/11/2022	Revisão projetos conforme orientações-CAIXA REGOV CAXIAS DO SUL



 MUNICÍPIO DE NOVA BASSANO Rua Silva Jardim, nº 505 CNPJ:87.502.894/0001-04	OBRA: Implantação de quadra de esportes e entorno, a ser instalada na área de equipamentos comunitários do Loteamento Zanela	
	PROPRIETÁRIO: MUNICÍPIO DE NOVA BASSANO	
RESPONSÁVEL MUNICÍPIO: IVALDO DALLA COSTA PREFEITO MUNICIPAL	PROJETO: CROQUI DE LOCALIZAÇÃO USINAS DE BRITAGEM	
RESPONSÁVEL TÉCNICO: ENG. CIVIL Milena Mori Mazzurana CREA/RS 247294 ENG. CIVIL Artur Coltro CREA/RS 205148	LOCALIZAÇÃO: Área de Equipamentos Comunitários	FOLHA: A3
	ESCALA: Indicada	ÁREA: 2.498,42m ²
	PRANCHA: 06	