


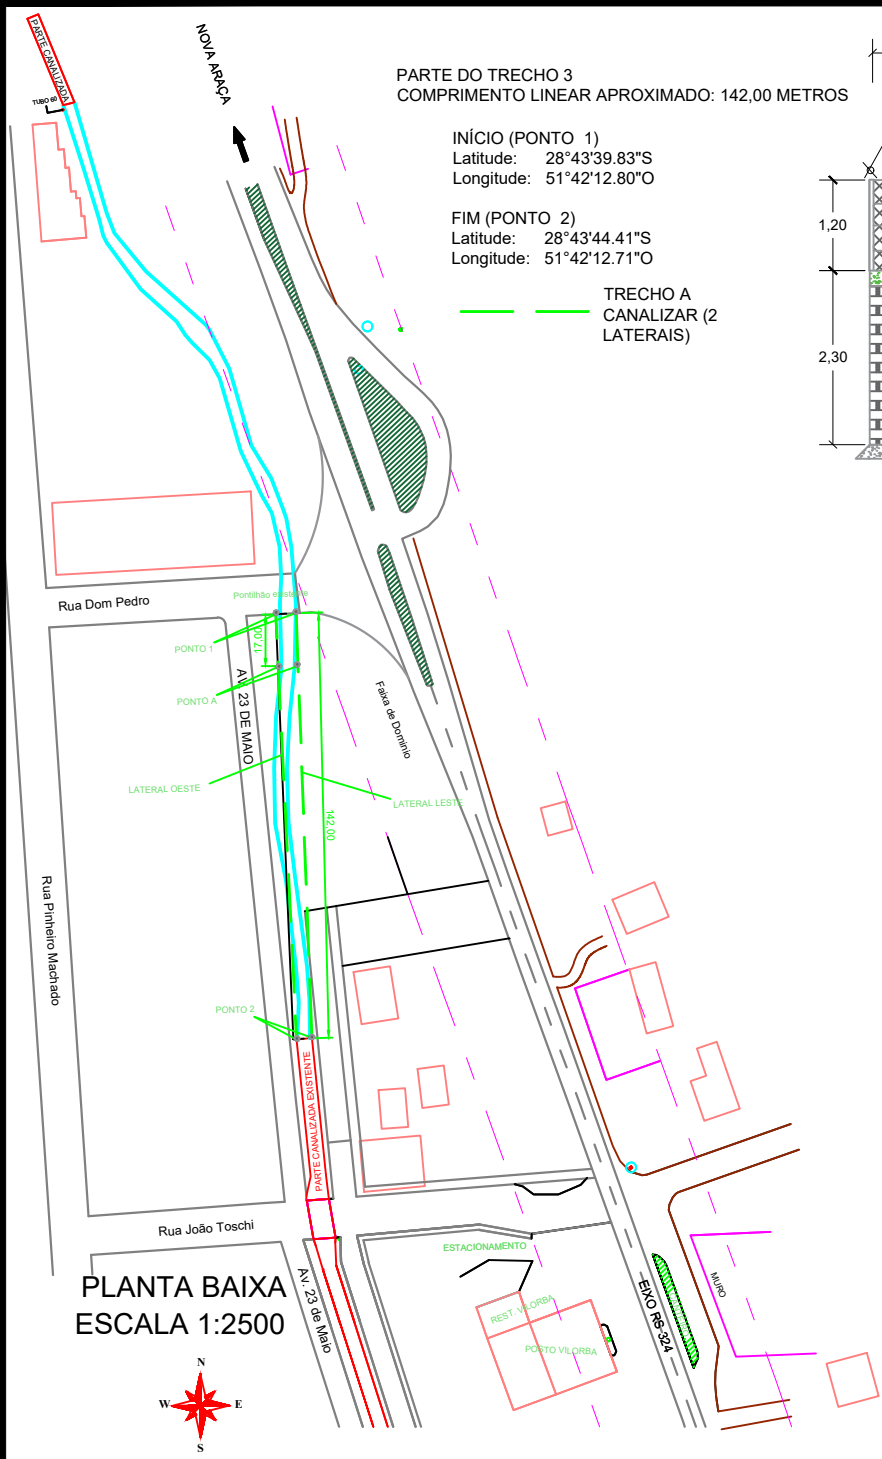


PARTE DO TRECHO 3
COMPRIMENTO LINEAR APROXIMADO: 142,00 METROS


INÍCIO (PONTO 1)
Latitude: 28°43'39.83"S
Longitude: 51°42'12.80"O

FIM (PONTO 2)
Latitude: 28°43'44.41"S
Longitude: 51°42'12.71"O

TRECHO A
CANALIZAR (2
LATERAIS)

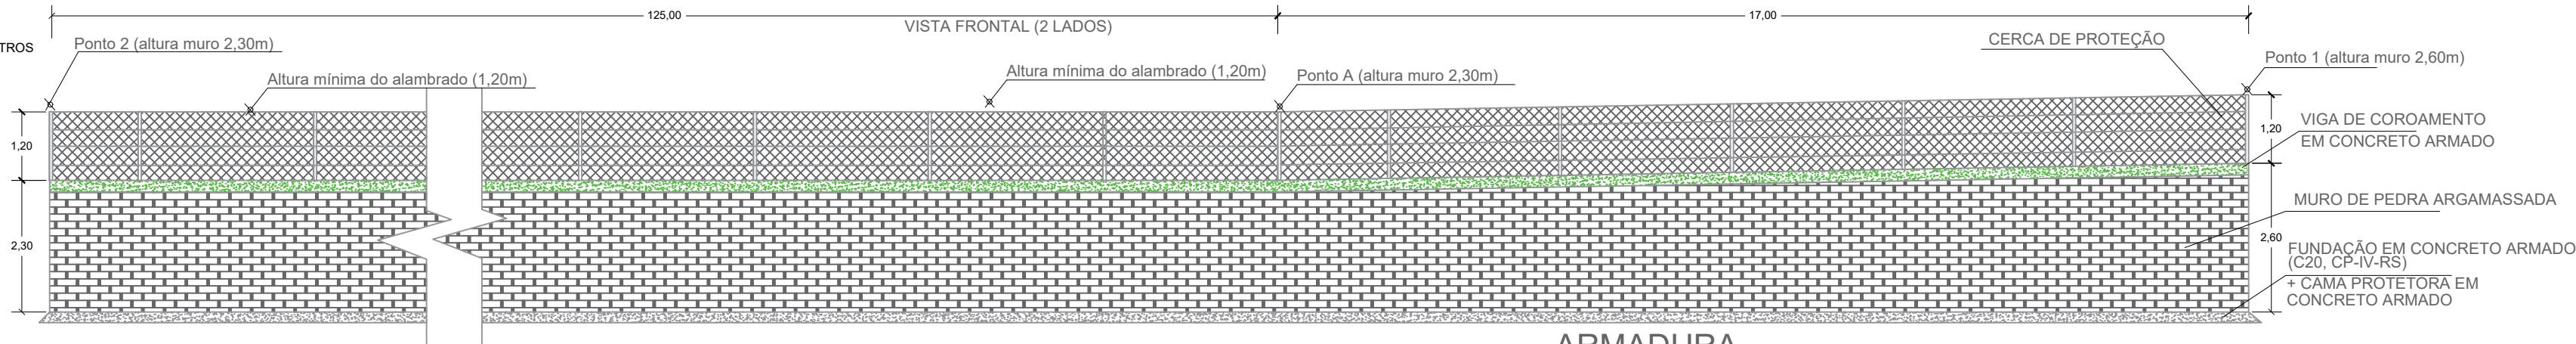

ARMADURA

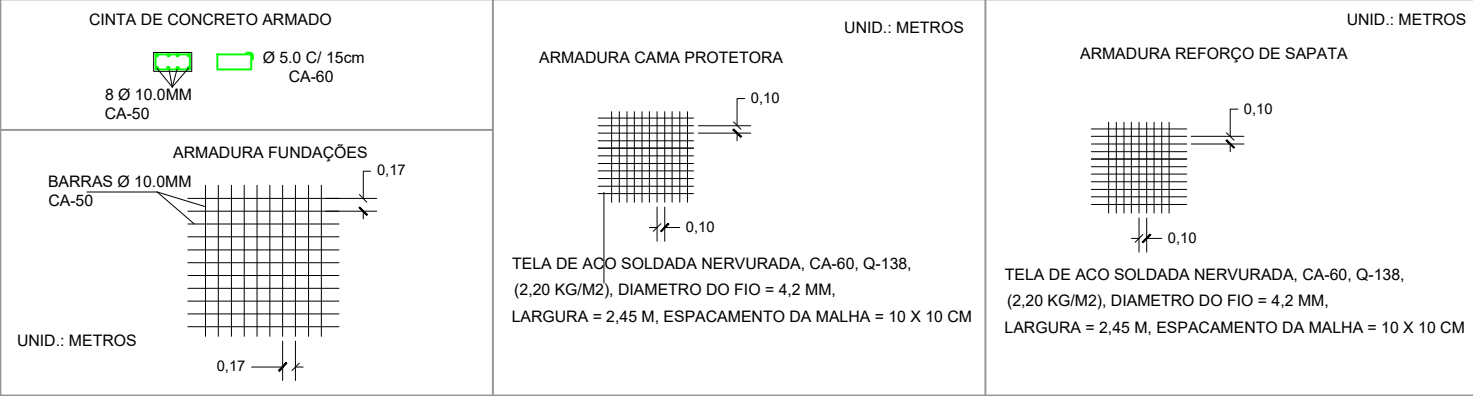

O DIMENSIONAMENTO DA SEÇÃO TRANSVERSAL E A ESCOLHA DO MATERIAL CONSTITUINTE DAS PAREDES E FUNDO (ROCHA NATURAL) NESSE TRECHO TIVERAM COMO CONDICIONANTES AS DIFERENÇAS DE COTAS ALTIMÉTRICAS CONSTADAS NO LEVANTAMENTO ALTIMÉTRICO E A VAZÃO MÁXIMA APONTADA NO ESTUDO HIDROGRÁFICO E GEOLÓGICO PARA UM PERÍODO DE 25 ANOS.

A ALTERAÇÃO DA TIPOLOGIA DOS MATERIAIS CONSTITUINTES, BEM COMO A ALTERAÇÃO DA GEOMETRIA E MEDIDAS DA SEÇÃO TRANSVERSAL IMPLICARÁ EM MUDANÇAS NO REGIME DE ESCOAMENTO, CONSEQUENTEMENTE EM ALTERAÇÃO DOS VALORES DE VELOCIDADE DO FLUXO D'ÁGUA E VAZÃO MÁXIMA ADMISSÍVEL, OS QUAIS PODEM COMPROMETER O DESEMPENHO DA CANALIZAÇÃO PARA A VAZÃO MÁXIMA DIMENSIONADA.





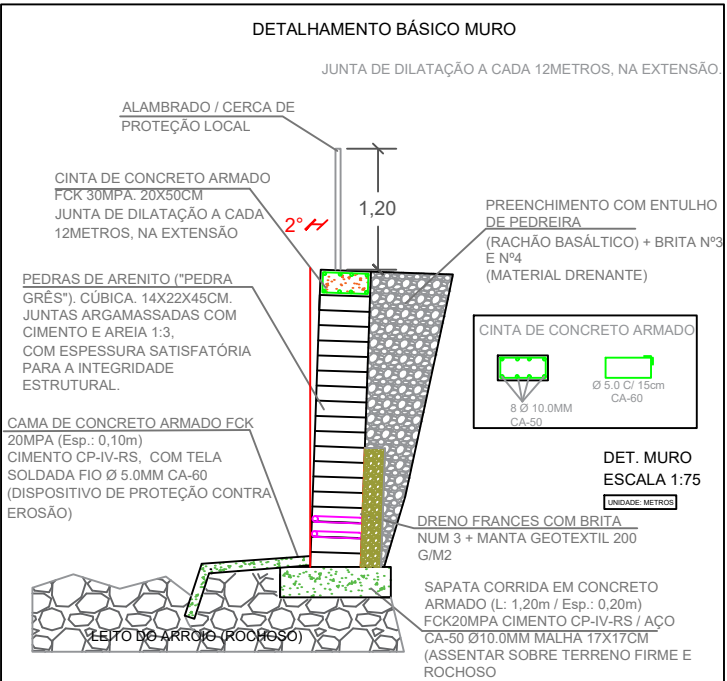


FOTO AÉREA

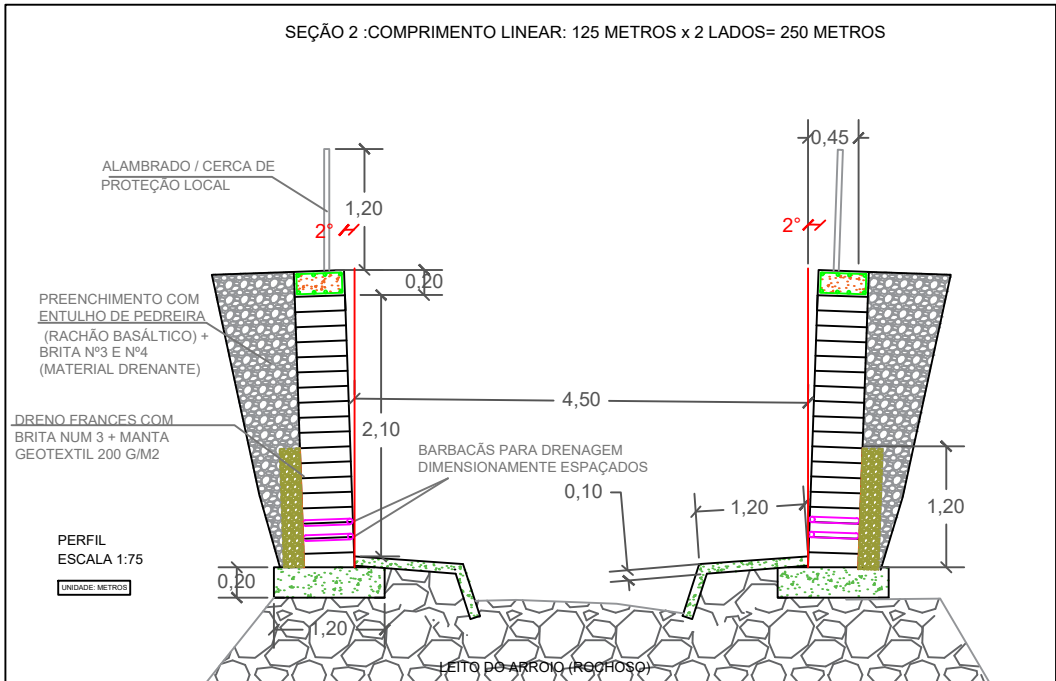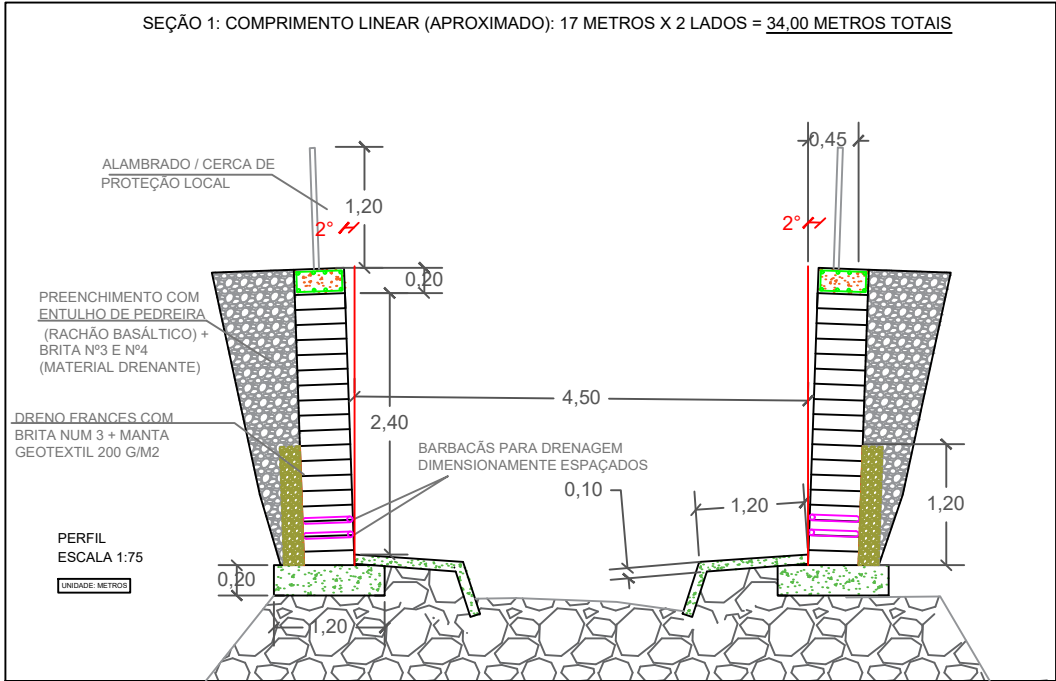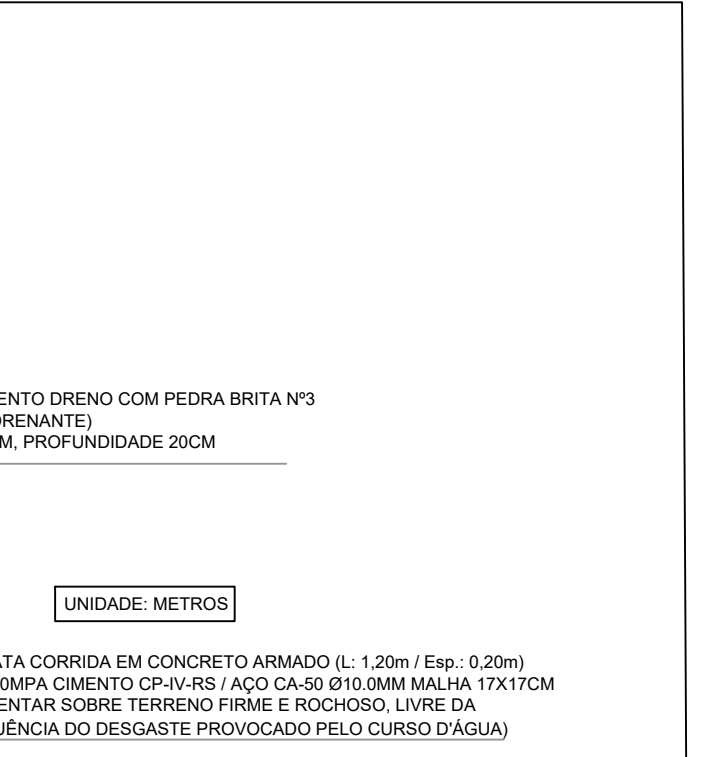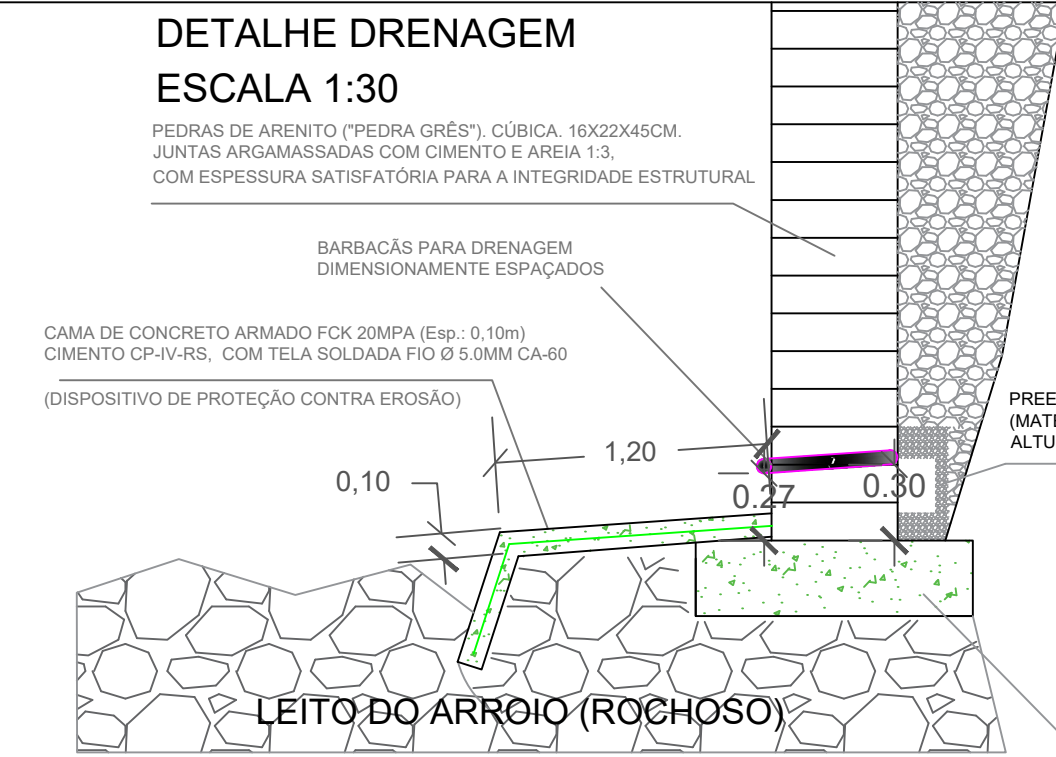

Felipe Zortea	24/06/2020	Inicial - PROJETO ORIGINAL Eng. Civil Felipe Zortea CREA RS209470
Milena Mazzurana	12/05/2022	Revisão de Projeto. Eng Civil Milena M. Mazzurana
Milena Mazzurana	22/07/2022	Inclusão trecho 03= 74,17m e B = 18,0m
Milena Mazzurana	27/09/2022	Ajuste de documentos para o trecho de 284,0m

 MUNICÍPIO DE NOVA BASSANO Rua Silva Jardim, nº 505 CNPJ:87.502.894/0001-04	OBRA: CANALIZAÇÃO ARROIO BASSANO		
	PROPRIETÁRIO: MUNICÍPIO DE NOVA BASSANO		
	PROJETO: Canalização Arroio Bassano Segmento Trecho 1-2. Dois lados- Rua 23 de Maio		
	LOCALIZAÇÃO: Rua 23 de Maio		
RESPONSÁVEL MUNICÍPIO: IVALDO DALLA COSTA PREFEITO MUNICIPAL	ESCALA: Indicada	DIMENSÕES: 284 m	FOLHA: A2
RESPONSÁVEL TÉCNICO: ENG. CIVIL MILENA M. MAZZURANA- CREA RS 247294	01		