

PARTE DO TRECHO B
COMPRIMENTO LINEAR APROXIMADO: 74,17 METROS

COORDENADAS GEOGRÁFICAS APROXIMADAS

INÍCIO (PONTO 3)
Latitude: 28°44'39.48"S
Longitude: 51°41'58.40"O

FIM (PONTO 4)
Latitude: 28°44'41.80"S
Longitude: 51°41'58.47"O

Garagem das
Obras

Rua Silva Jardim

Rua Piaui


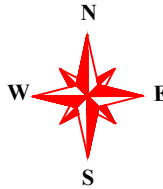




FOTO AÉREA



VISTA FRONTAL (APENAS 1 LADO)

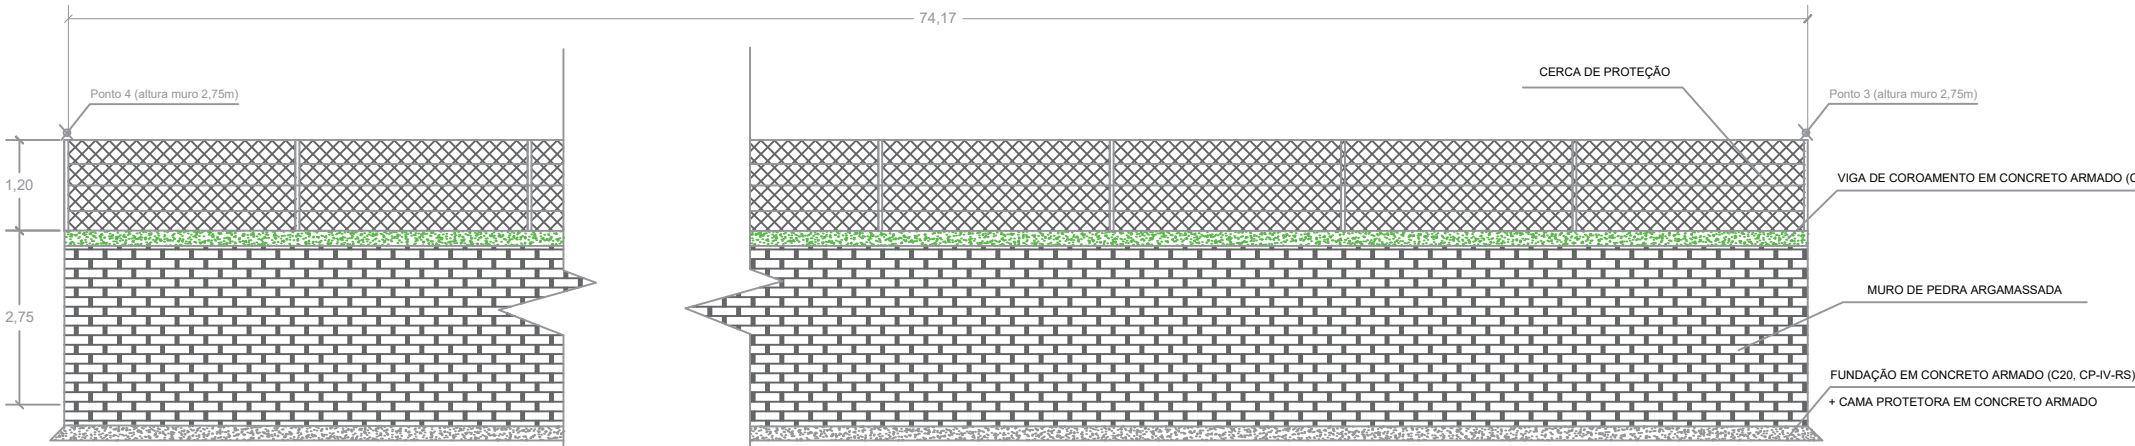

SEÇÃO (APENAS 1 LADO)

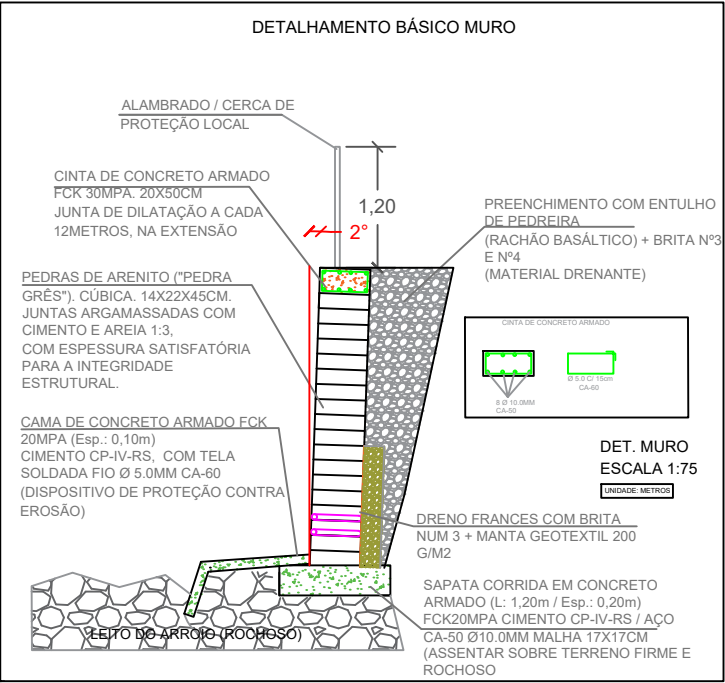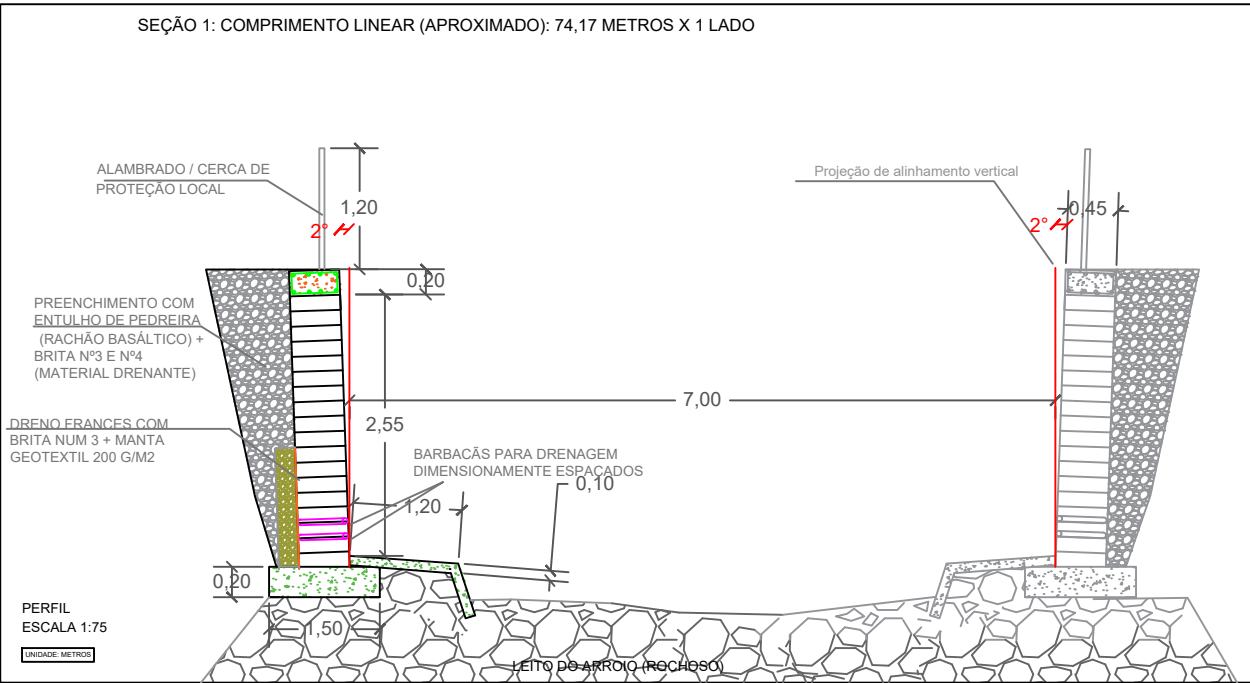


O DIMENSIONAMENTO DA SEÇÃO TRANSVERSAL E A ESCOLHA DO MATERIAL CONSTITUINTE DAS PAREDES E FUNDO (ROCHA NATURAL) NESSE TRECHO TIVERAM COMO CONDICIONANTES AS DIFERENÇAS DE COTAS ALTIMÉTRICAS CONSTADAS NO LEVANTAMENTO ALTIMÉTRICO E A VAZÃO MÁXIMA APONTADA NO ESTUDO HIDROGRÁFICO E GEOLÓGICO PARA UM PERÍODO DE 25 ANOS.


A ALTERAÇÃO DA TIPOLOGIA DOS MATERIAIS CONSTITUINTES, BEM COMO A ALTERAÇÃO DA GEOMETRIA E MEDIDAS DA SEÇÃO TRANSVERSAL IMPLICARÁ EM MUDANÇAS NO REGIME DE ESCOAMENTO, CONSEQUENTEMENTE EM ALTERAÇÃO DOS VALORES DE VELOCIDADE DO FLUXO D'ÁGUA E VAZÃO MÁXIMA ADMISSÍVEL, OS QUAIS PODEM COMPROMETER O DESEMPENHO DA CANALIZAÇÃO PARA A VAZÃO MÁXIMA DIMENSIONADA.

DETALHE DRENAGEM
ESCALA 1:30

PEDRAS DE ARENITO ("PEDRA GRÊS"), CÚBICA, 16X22X45CM. JUNTAS ARGAMASSADAS COM CIMENTO E AREIA 1:3, COM ESPESURA SATISFATÓRIA PARA A INTEGRIDADE ESTRUTURAL

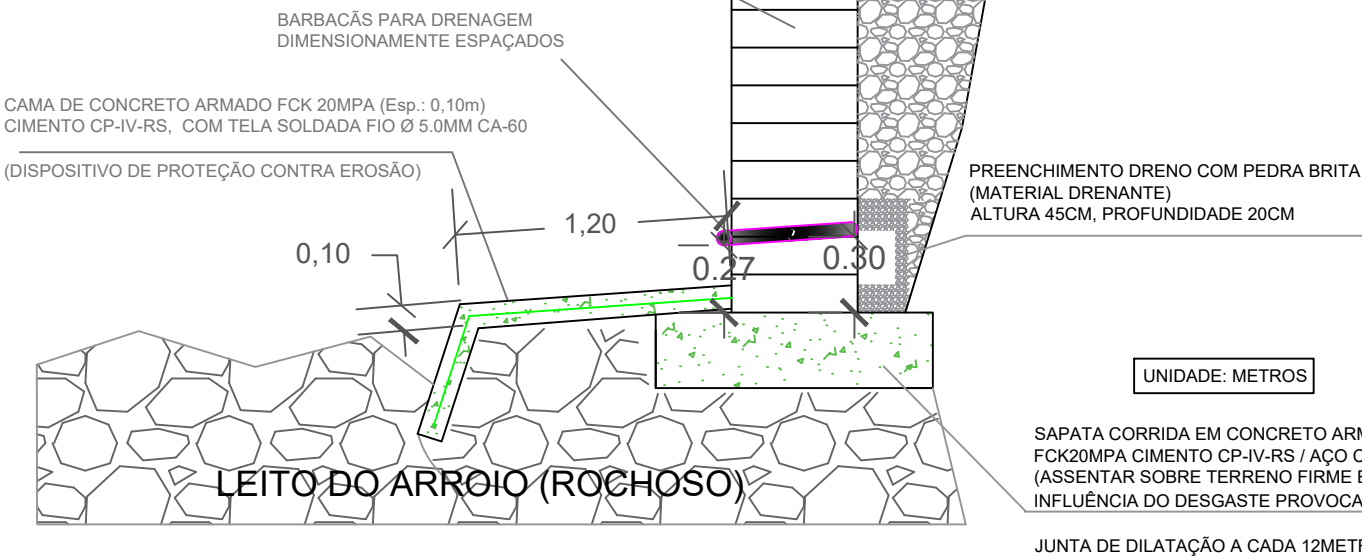

ARMADURA

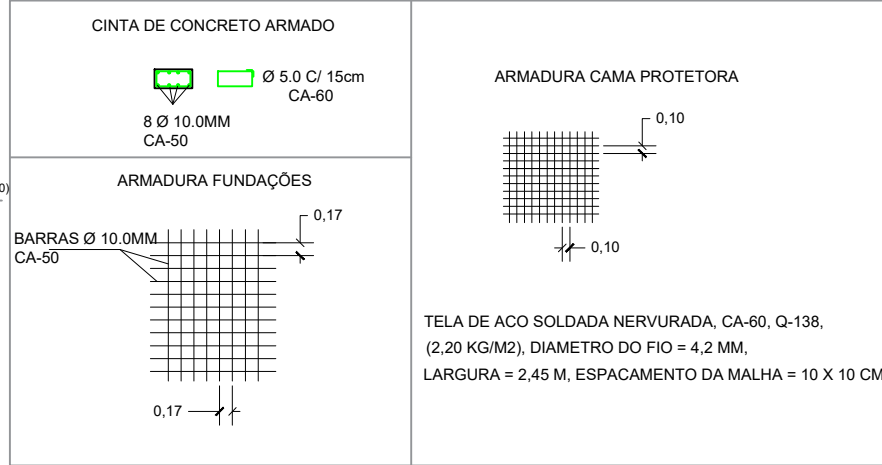

Felipe Zortea	24/06/2020	Inicial - PROJETO ORIGINAL Eng. Civil Felipe Zortea CREA RS209470
Milena Mazzurana	12/05/2022	Revisão de Projeto. Eng Civil Milena M. Mazzurana
Milena Mazzurana	22/07/2022	Inclusão trecho 03= 74,17m e B = 18,0m
Milena Mazzurana	30/09/2022	Ajuste de documentos para o trecho de 74,17m

 MUNICÍPIO DE NOVA BASSANO Rua Silva Jardim, nº 505 CNPJ: 87.502.894/0001-04	OBRA: CANALIZAÇÃO ARROIO BASSANO		
	PROPRIETÁRIO: MUNICÍPIO DE NOVA BASSANO		
	PROJETO: Canalização Arroio Bassano Segmento Trecho B.		
	LOCALIZAÇÃO: Atrás do Ginásio, Bairro Saúde, Nova Bassano.		
RESPONSÁVEL MUNICÍPIO: IVALDO DALLA COSTA PREFEITO MUNICIPAL	ESCALA: Indicada	DIMENSÕES: 74,17 m	FOLHA: A2
	PRANCHA: 02		
RESPONSÁVEL TÉCNICO: ENG. CIVIL MILENA M. MAZZURANA- CREA RS 247294			