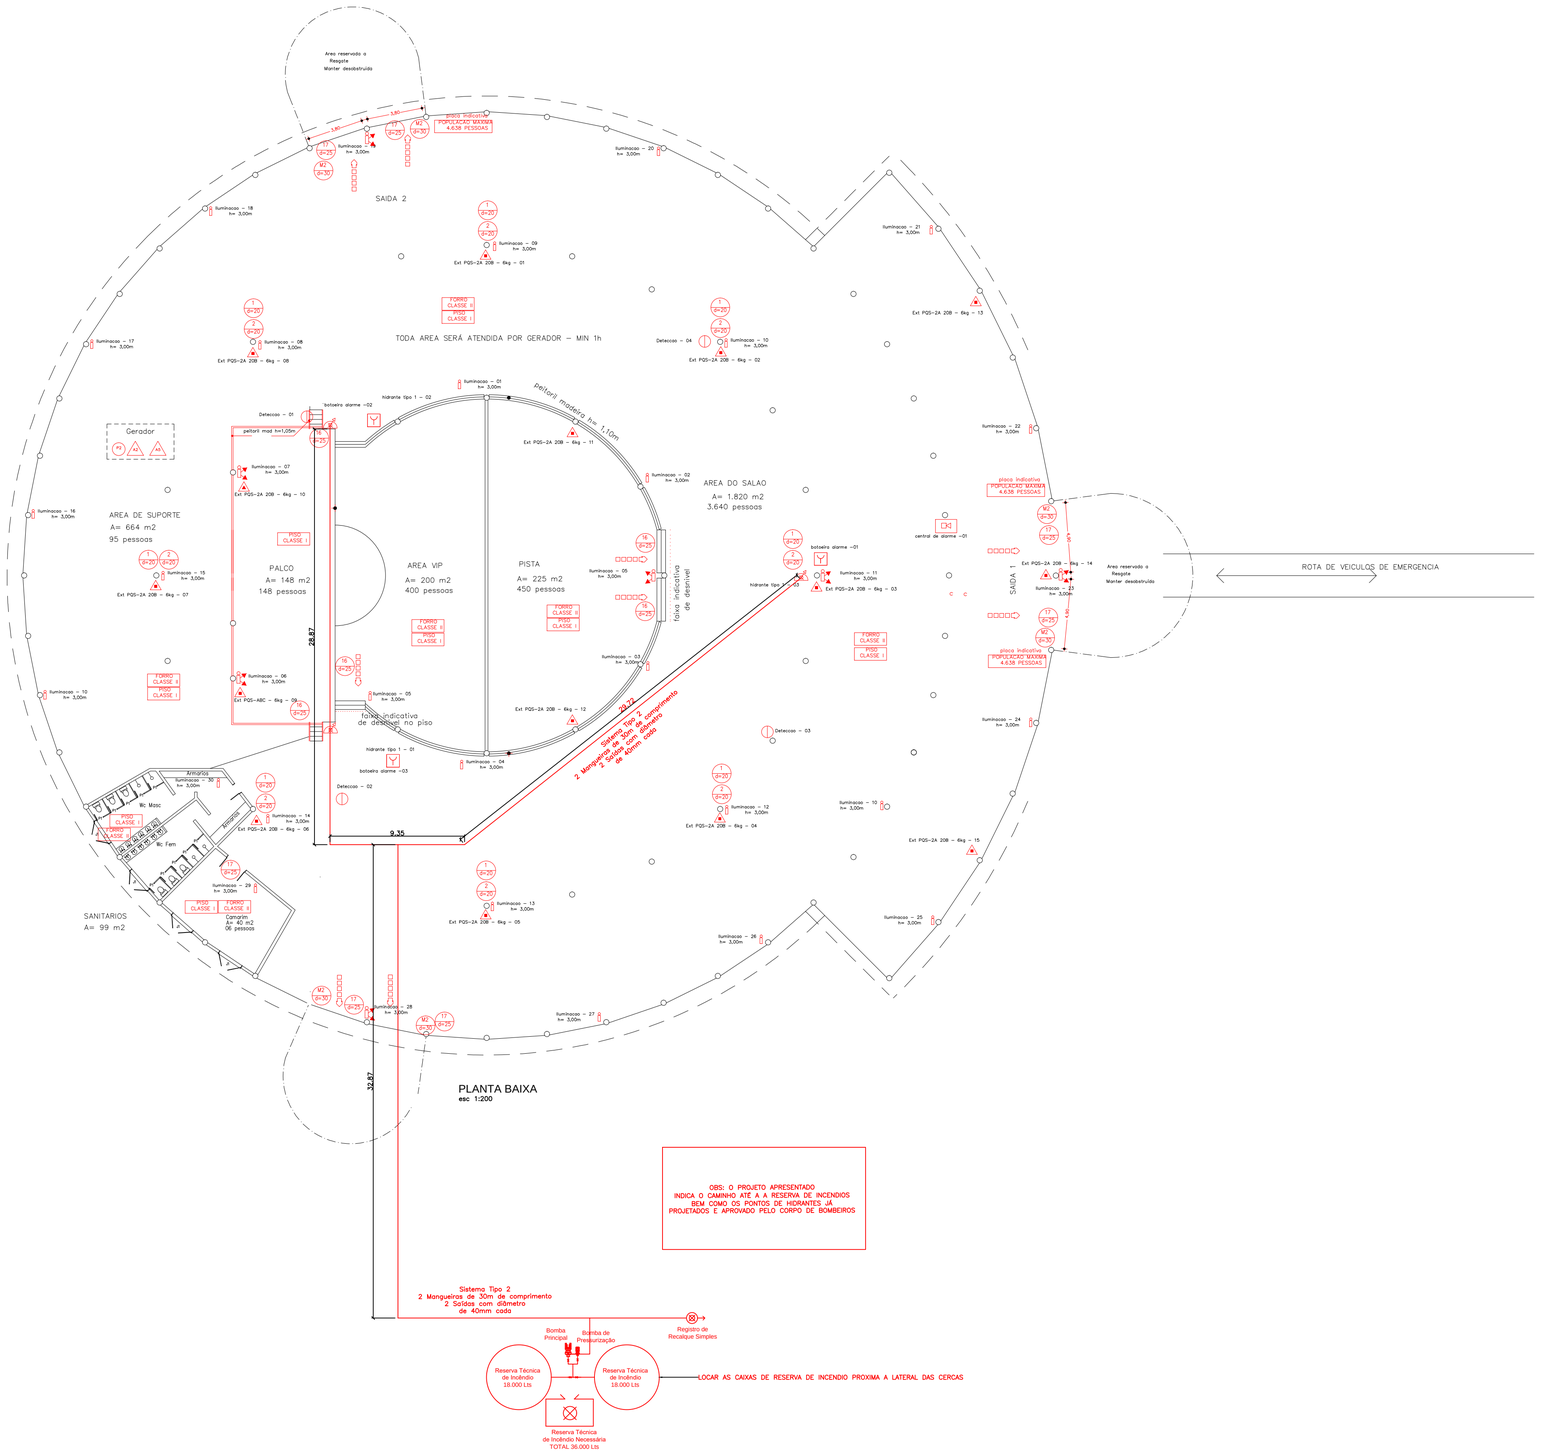

OBS: O PROJETO APRESENTADO
INDICA O CAMINHO ATÉ A A RESERVA DE INCENDIOS
BEM COMO OS PONTOS DE HIDRANTES JÁ
PROJETADOS E APROVADO PELO CORPO DE BOMBEIROS

EQUIPAMENTOS DE SEGURANÇA

	EXTINTOR DE ÁGUA PRESSURIZADA (AP)		ACIONADOR MANUAL DE ALARME DE INCÊNDIO
	EXTINTOR DE PÓ QUIMICO SECO (PQS) BC		CENTRAL DE DETECÇÃO E ALARME
	EXTINTOR DE PÓ QUIMICO SECO (PQS) ABC		AVISADOR AUDIOVISUAL
	EXTINTOR DE GÁS CARBÔNICO (CO2)	AV L/H (m)	PÓRTICO DO ACESSO DE VIATURAS
	SISTEMA DE HIDRANTE DUPLO		CORRIMÃO/GUARDA CORPO
	DISPOSITIVO DE RECALQUE SIMPLES		RESERVA TÉCNICA DE INCÊNDIO

SINALIZAÇÃO DE SEGURANÇA CONTRA INCÊNDIO E PÂNICO

23 / 179		EXTINTOR DE INCÊNDIO PORTÁTIL	20 / 179		AVISADOR AUDIOVISUAL
26 / 179		HIDRANTE DE INCÊNDIO	21 / 179	ALARME DE INCÊNDIO	ACIONADOR MANUAL DE ALARME DE INCÊNDIO
	REGISTRO DE RECALQUE	REGISTRO DE RECALQUE		BOMBA DE INCÊNDIO	BOMBA DE INCÊNDIO
12 15x30		SAÍDA DE EMERGÊNCIA	14 15x30		SAÍDA DE EMERGÊNCIA
13 15x30			17 15x30	SAÍDA	

LEGENDA DISTÂNCIAS MÁXIMAS A PERCORRER

PERCURSO MÁXIMO A SER PERCORRIDO ATÉ UM PONTO EXTERNO

PERCURSO MÁXIMO A SER PERCORRIDO ATÉ UM EXTINTOR

PERCURSO MÁXIMO A SER PERCORRIDO ATÉ UM ACIONADOR DE ALARME

PERCURSO MÁXIMO DA MANGUEIRA DE HIDRANTE

EDIFICA
ENGENHARIA, ARQUITETURA E MEIO AMBIENTE

PROJETO PPCI

CONTEÚDO:
PLANTA BAIXA - LOCAÇÃO DA TUBULAÇÃO DO HIDRANTE

PROPRIETÁRIO:
MUNICIPIO DE NOVA BASSANO

RESPONSÁVEL TÉCNICO:
JULIANA ARTIFON SEGALIN
ENGENHEIRA CIVIL E DE SEGURANÇA DO TRABALHO - CREA RS 219787

ENDEREÇO OBRA:
CENTRO DE EVENTOS DE NOVA BASSANO

PRANCHA:	ÁREA:	ESCALA:	PRANCHA:
SETEMBRO 22	INDICADA	INDICADA	01 DE 01 R00

AV. 23 DE MAIO - 785 SALA 104 - NOVA BASSANO/RS (54) 99605-3740