
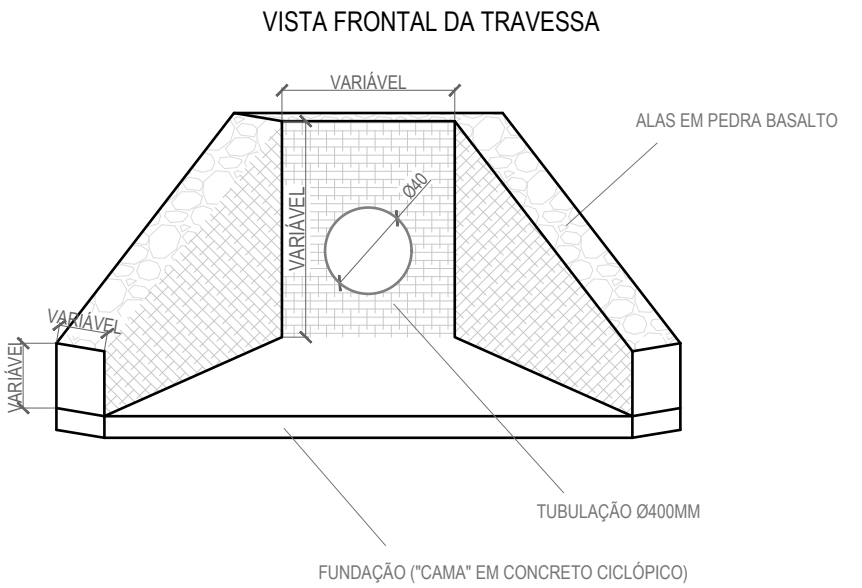


QUANTIDADES
- meio fio = 2.006,00m
- pavimentação da pista de rolamento =..... 7.021,00m²
- pó de pedra de basalto = 702,10m³
- Comprimento 1.003,00m x largura 7,00m


Legenda	
①	Travessas com 8 tubos de drenagem diâmetro de 40 cm
②	Tubulação de drenagem existentes no local
③	Sinalização vertical Placa velocidade máxima permitida 50 Km/h R-19

Tubulações de drenagem existentes	
②-A	Tubulação de drenagem: (localização em planta) Ø600mm; e= 60mm; comprimento travessa=11,40m
②-B	Tubulação de drenagem: (localização em planta) Ø300mm; e= 30mm; comprimento travessa=8,0m


REDE COM TUBULAÇÃO Ø400MM

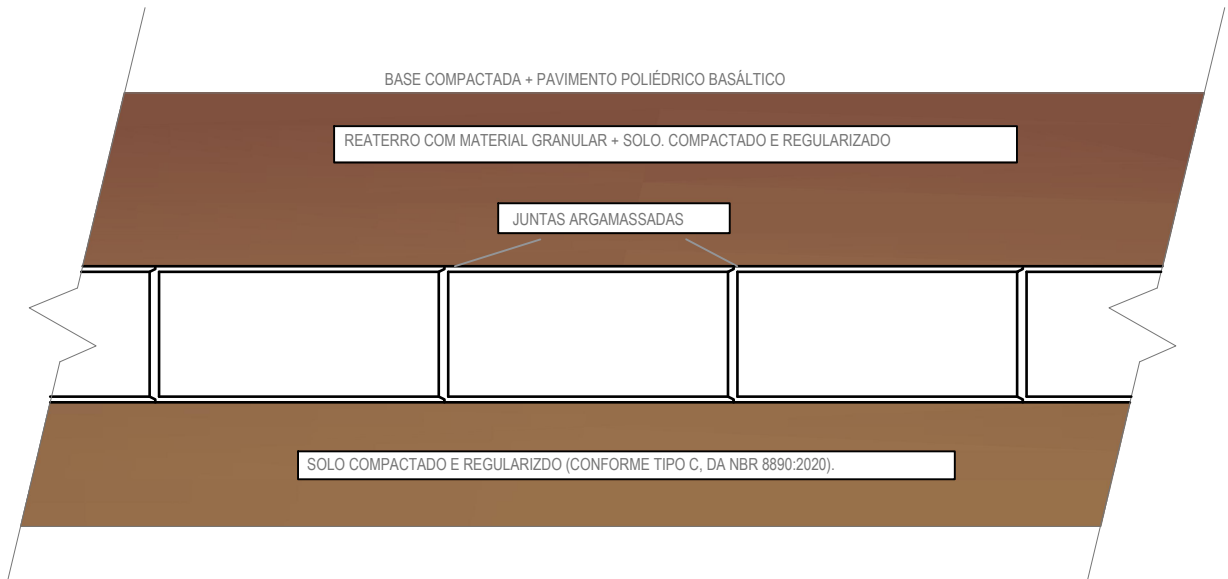


VISTA SUPERIOR EM 2D

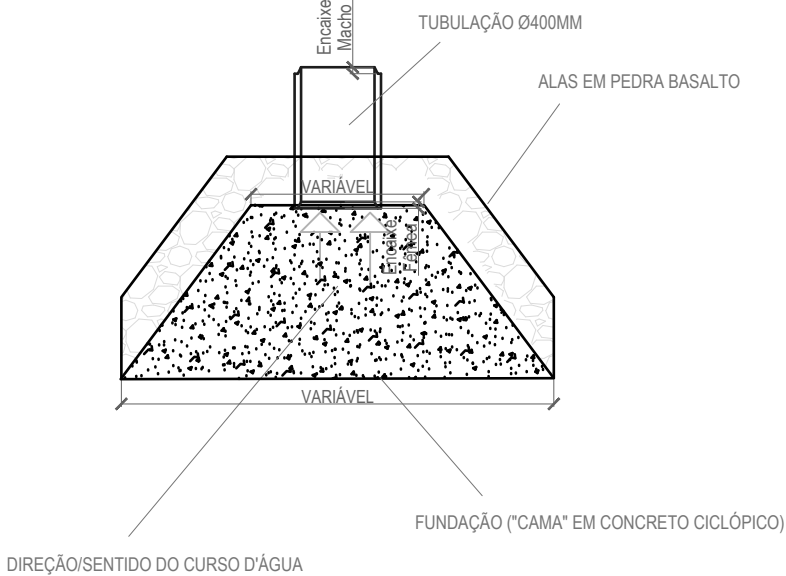


UNID.: CENTÍMETROS
DIMENSÕES VARIÁVEIS-
CONDICIONADA AO
DIÂMETRO DA TUBULAÇÃO
UTILIZADA.

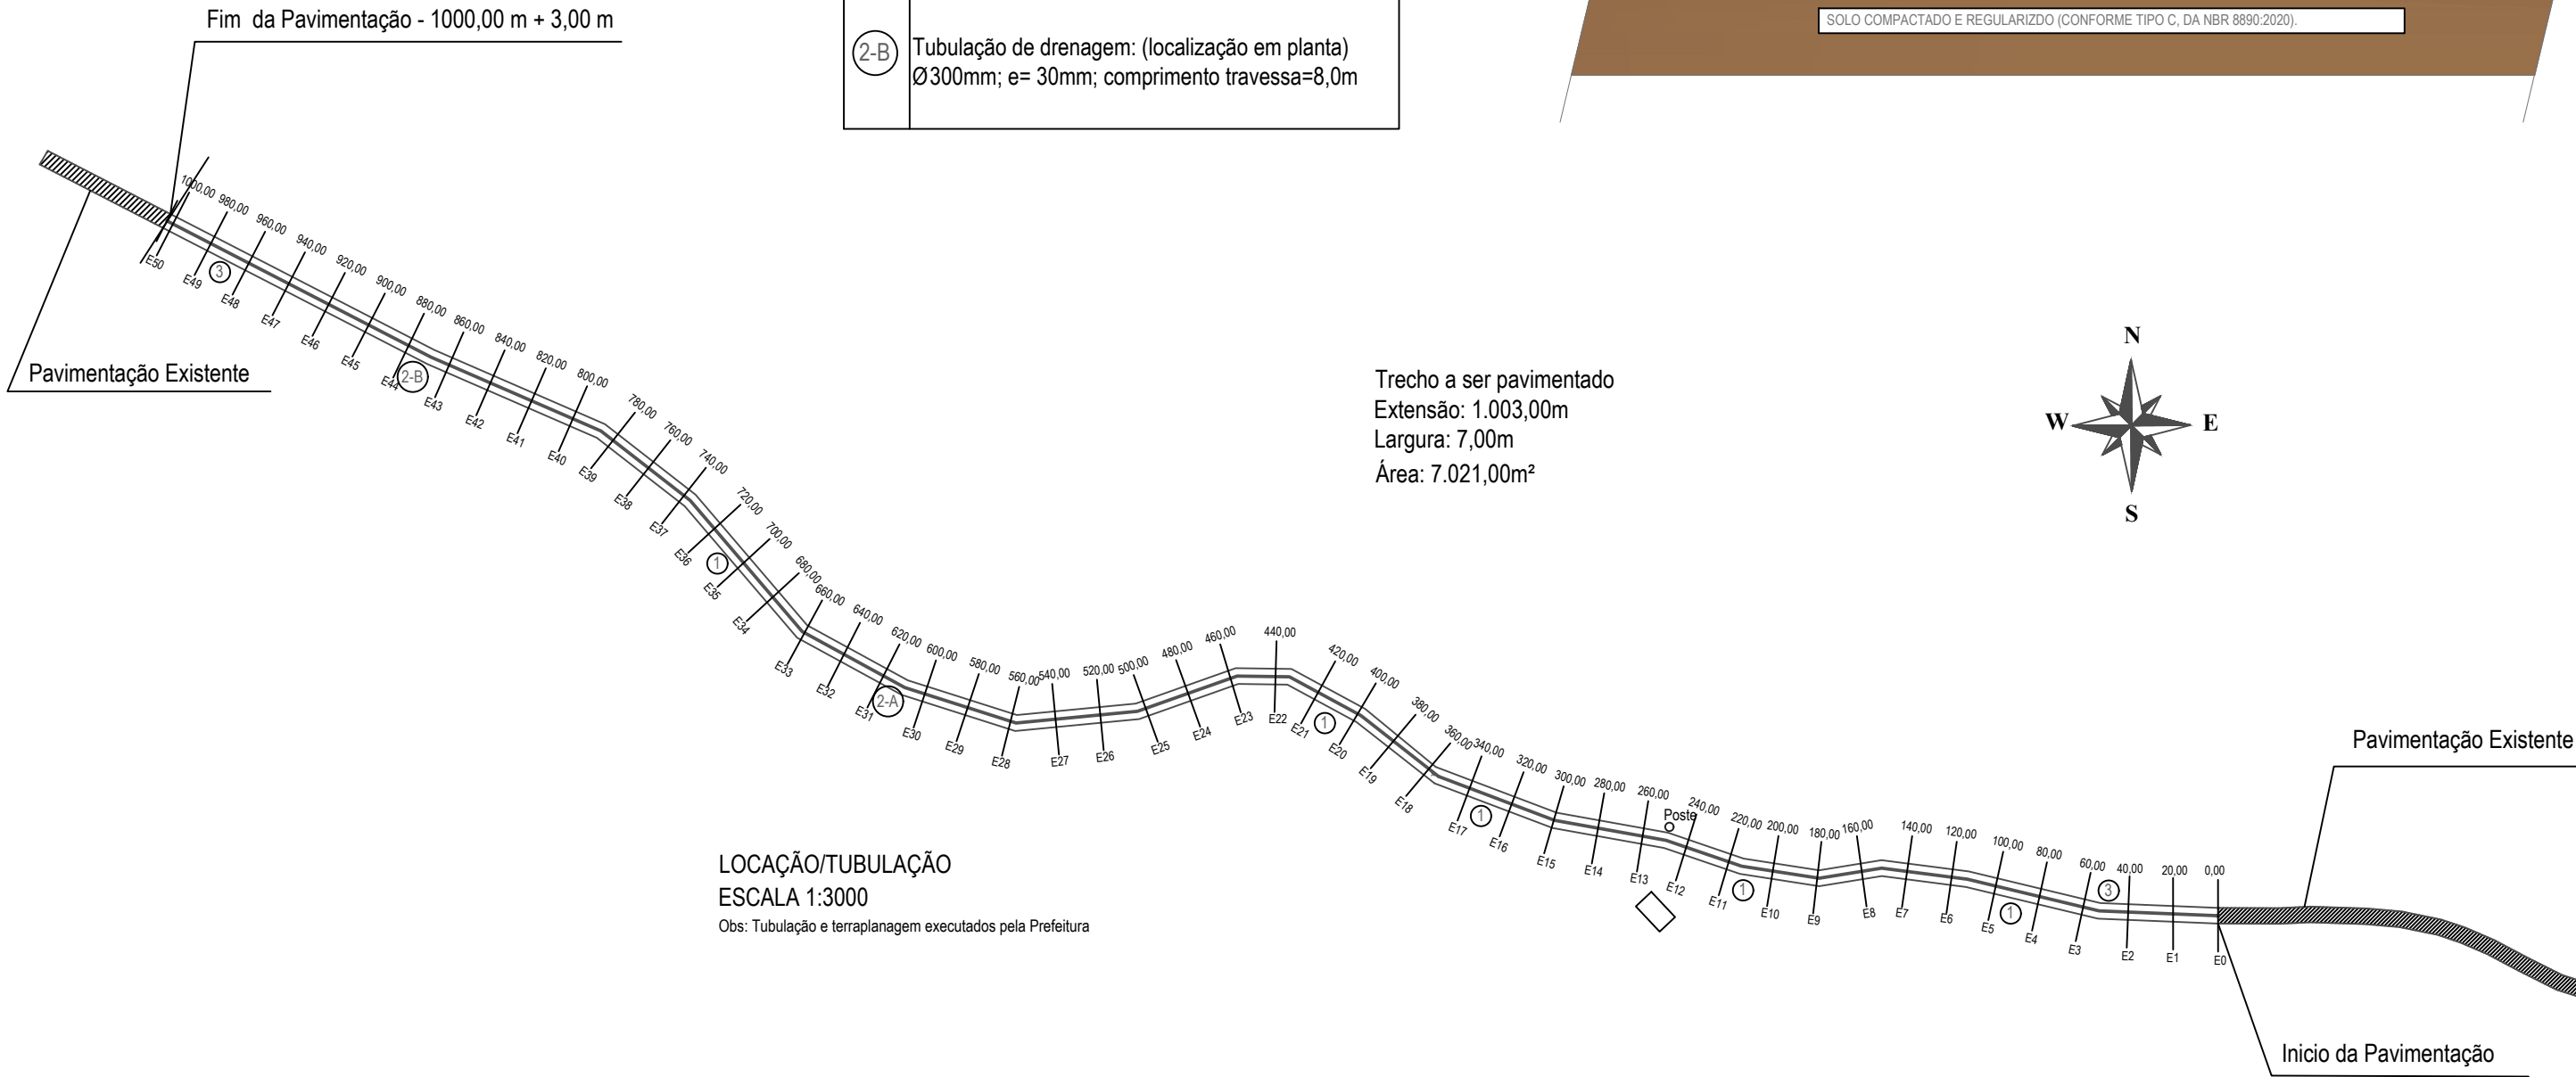

LOCAÇÃO/TUBULAÇÃO
ESCALA 1:3000
Obs: Tubulação e terraplanagem executados pela Prefeitura

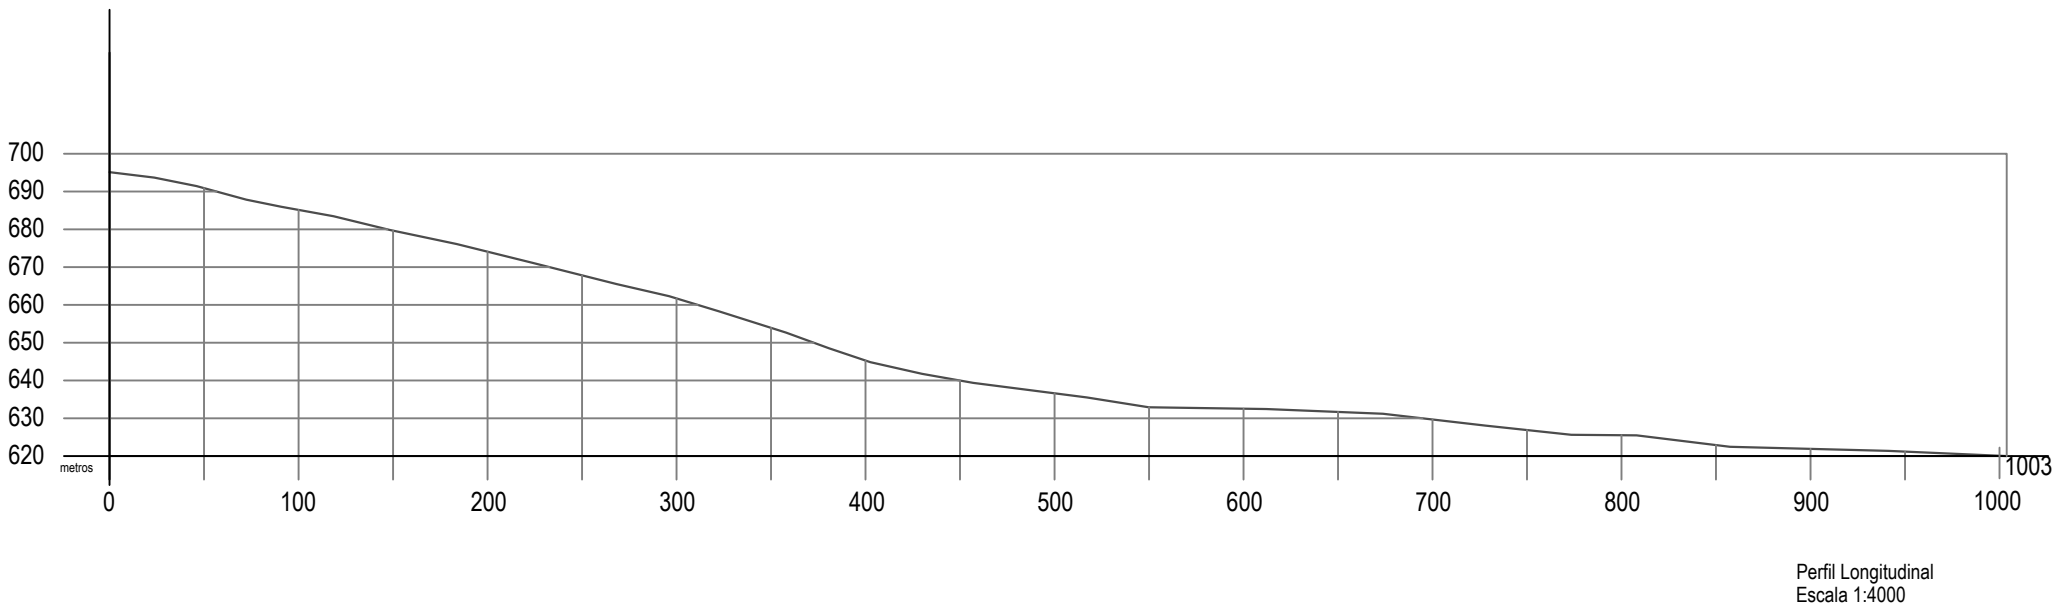

Perfil Longitudinal
Escala 1:4000

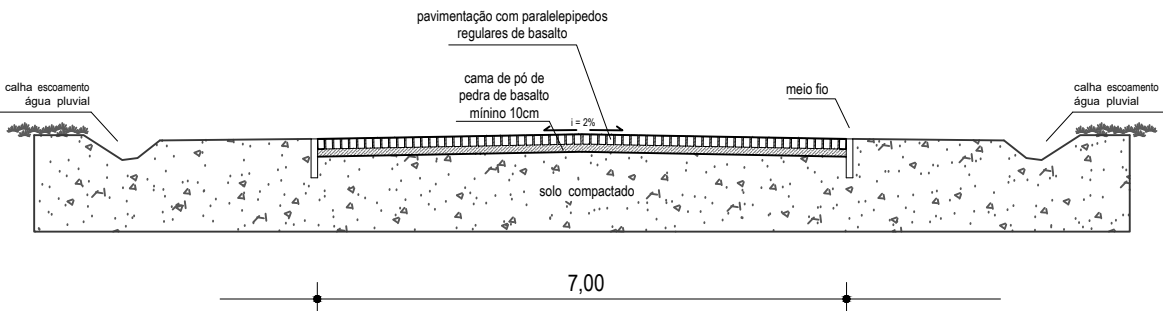

GABARITOS E PERFIS
SISTEMA VIÁRIO E DE INFRA-ESTRUTURA
ESCALA 1:100

	01/03/2022	Inicial
	09/06/2022	Revisão - Alterações solicitadas pela REGOV/CX
 MUNICÍPIO DE NOVA BASSANO Rua Silva Jardim, nº 505 CNPJ:87.502.894/0001-04	OBRA: PAVIMENTAÇÃO POLIÉDRICA (PARALELEPIPEDOS)	
	PROPRIETÁRIO: MUNICÍPIO DE NOVA BASSANO	
	PROJETO: PERFIL / LOCAÇÃO / TUBULAÇÃO	
	LOCALIZAÇÃO: Linha Benjamin Constant, Comunidade Onze Unidos	
RESPONSÁVEL MUNICÍPIO: IVALDO DALLA COSTA PREFEITO MUNICIPAL	ESCALA: INDICADA	ÁREA: 7.021,00m²
	RESPONSÁVEL TÉCNICO: ENG. CIVIL ARTUR COLTRO CREA RS205148	
		PRANCHA: 01