

Passeio:
Possui base em pedra brita nº 3 ou menor. Será compactada e executada camada de pó de brita com espessura aproximada de 5cm, e sobre esta haverá assentamento de pedra basáltica, totalmente nivelada e rejuntada em argamassa própria.

Passeio
Sem Pavimento
Sem piso tátil

Piso tátil a executar


Passeio:
Pavimentado;
Piso tátil executado;

Rebaixamento calçada:
Pavimentado;
Piso tátil a executar


Piso tátil a executar

Piso tátil a executar

Passeios: trechos concluídos e a executar
ESC 1:500

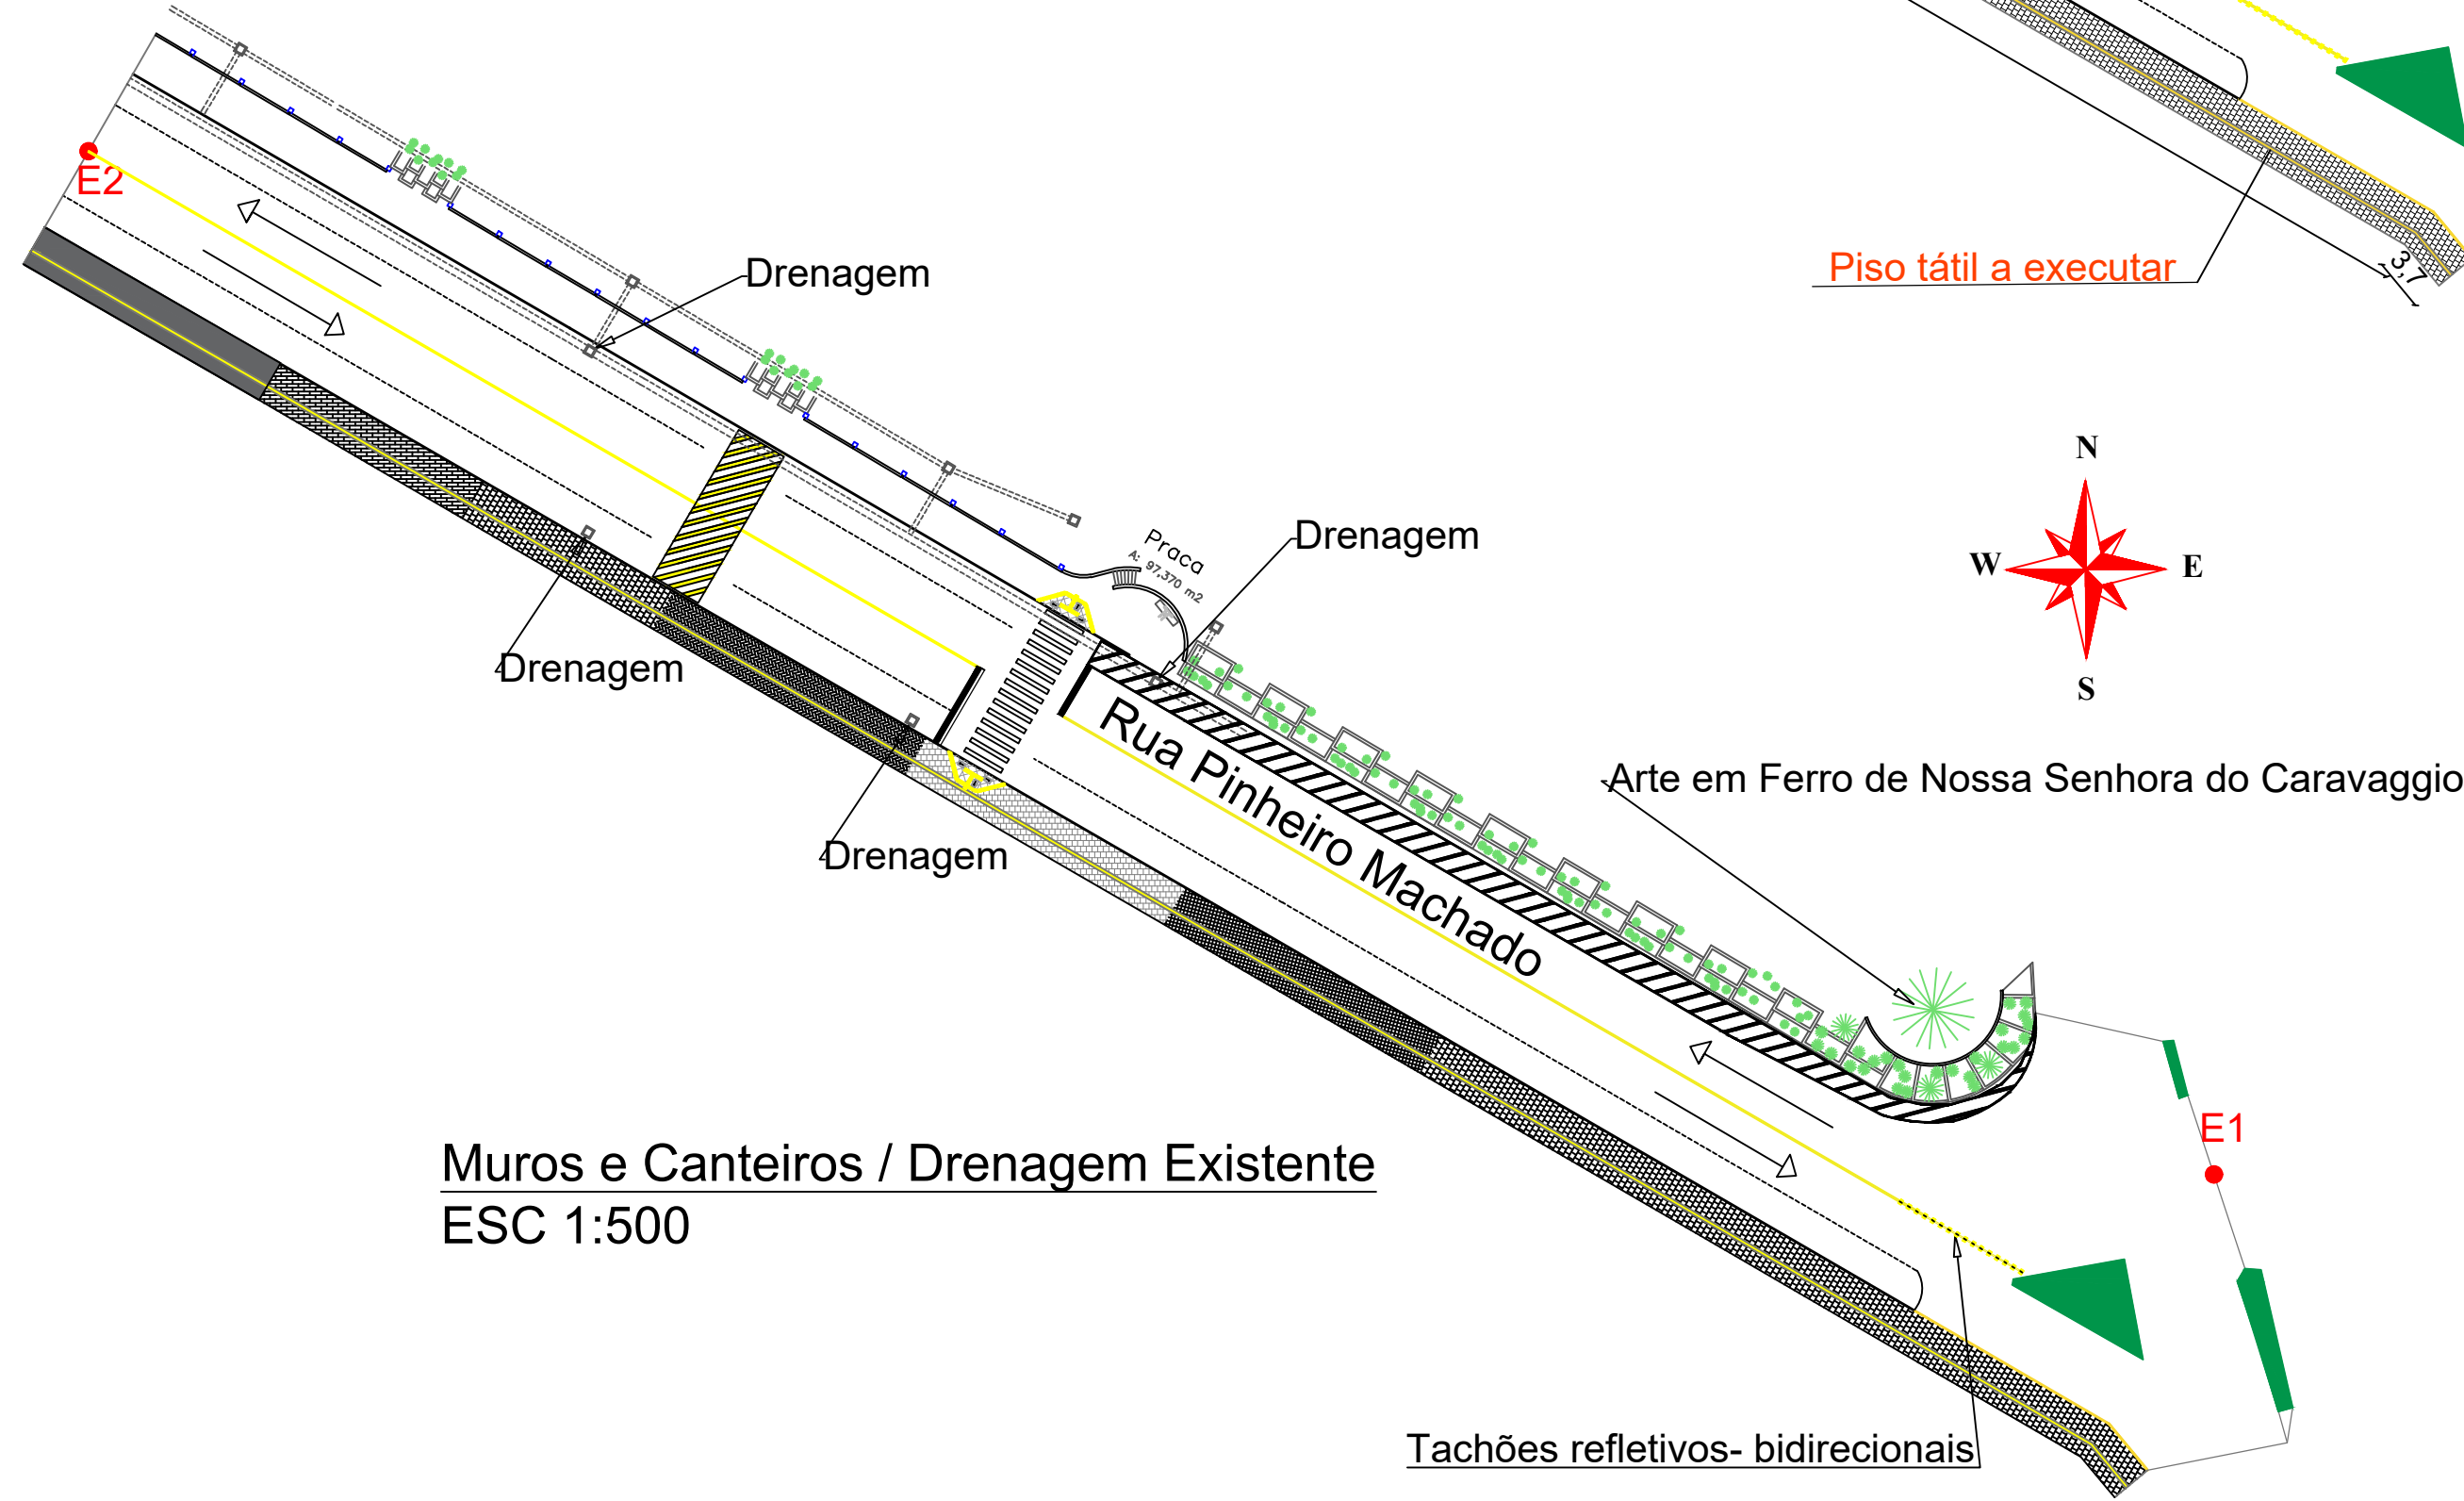


Muros e Canteiros / Drenagem Existente
ESC 1:500

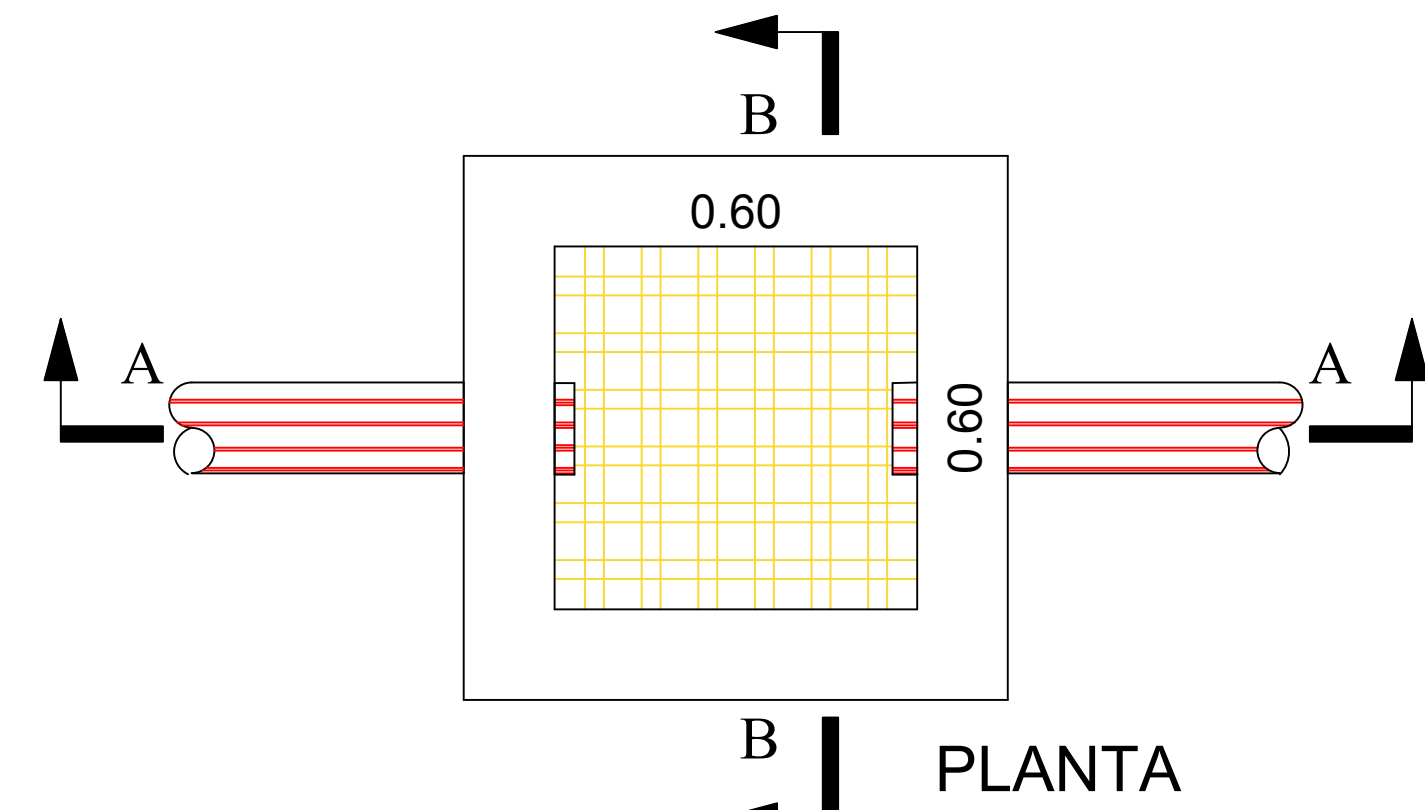


Detalhe Caixa de Areia- Águas Pluviais- Boca de Lobo
Sem escala

DETALHE RAMPAS ACESSIBILIDADE

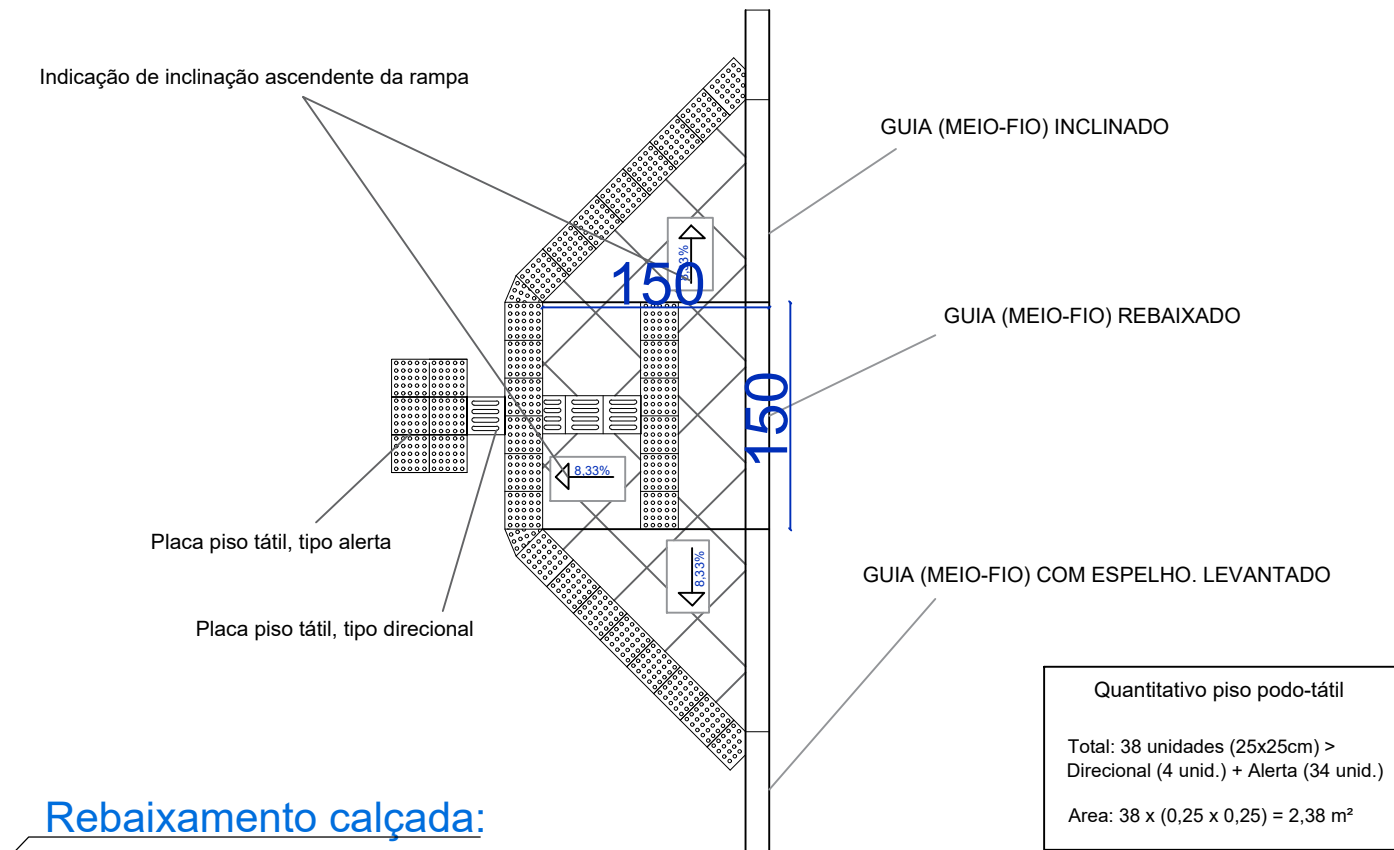


Quantitativo piso-podotátil
Total: 38 unidades (25x25cm) >
Direcional (4 unid.) + Alerta (34 unid.)
Área: 38 x (0,25 x 0,25) = 2,38 m²

PERFIL TRANSVERSAL (via de largura 12,37 m na estaca E2- Rua Pinheiro Machado ESC. 1:65

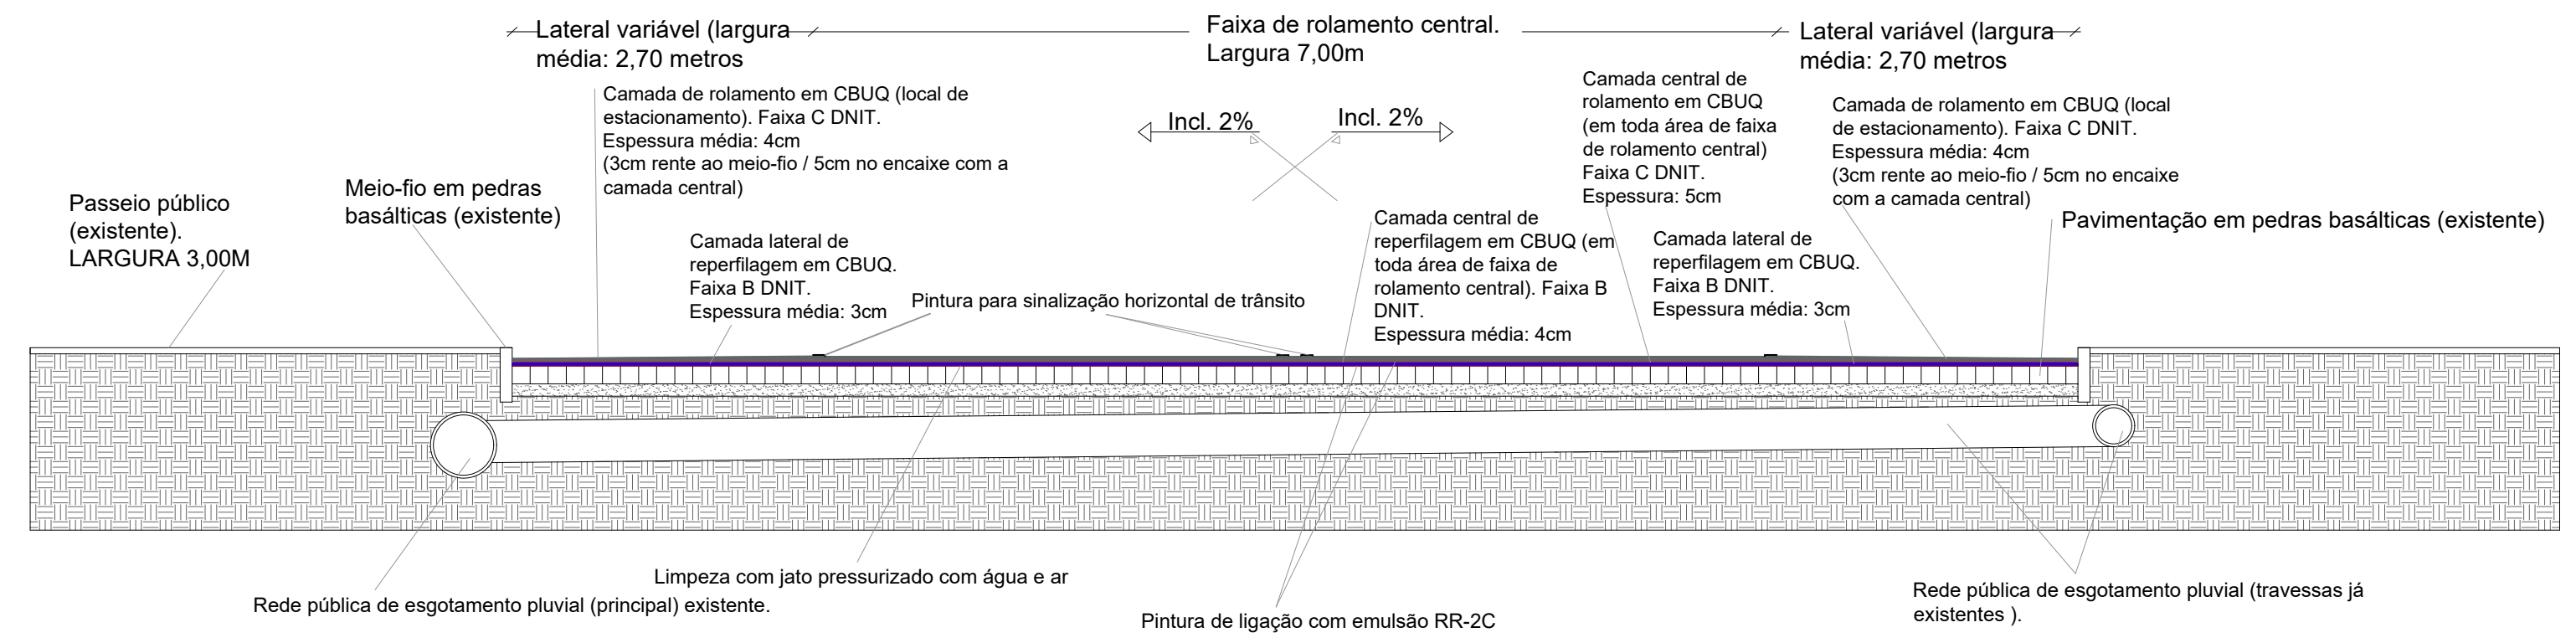





PERFIL TRANSVERSAL
• A faixa de rolamento central permanecerá com 7,0 metros de largura em todo o trecho da pavimentação.
• A camada de acostamento (lateral variável) apresentará variação da largura no decorrer do trecho da pavimentação.

DETALHE FAIXA DE SEGURANÇA

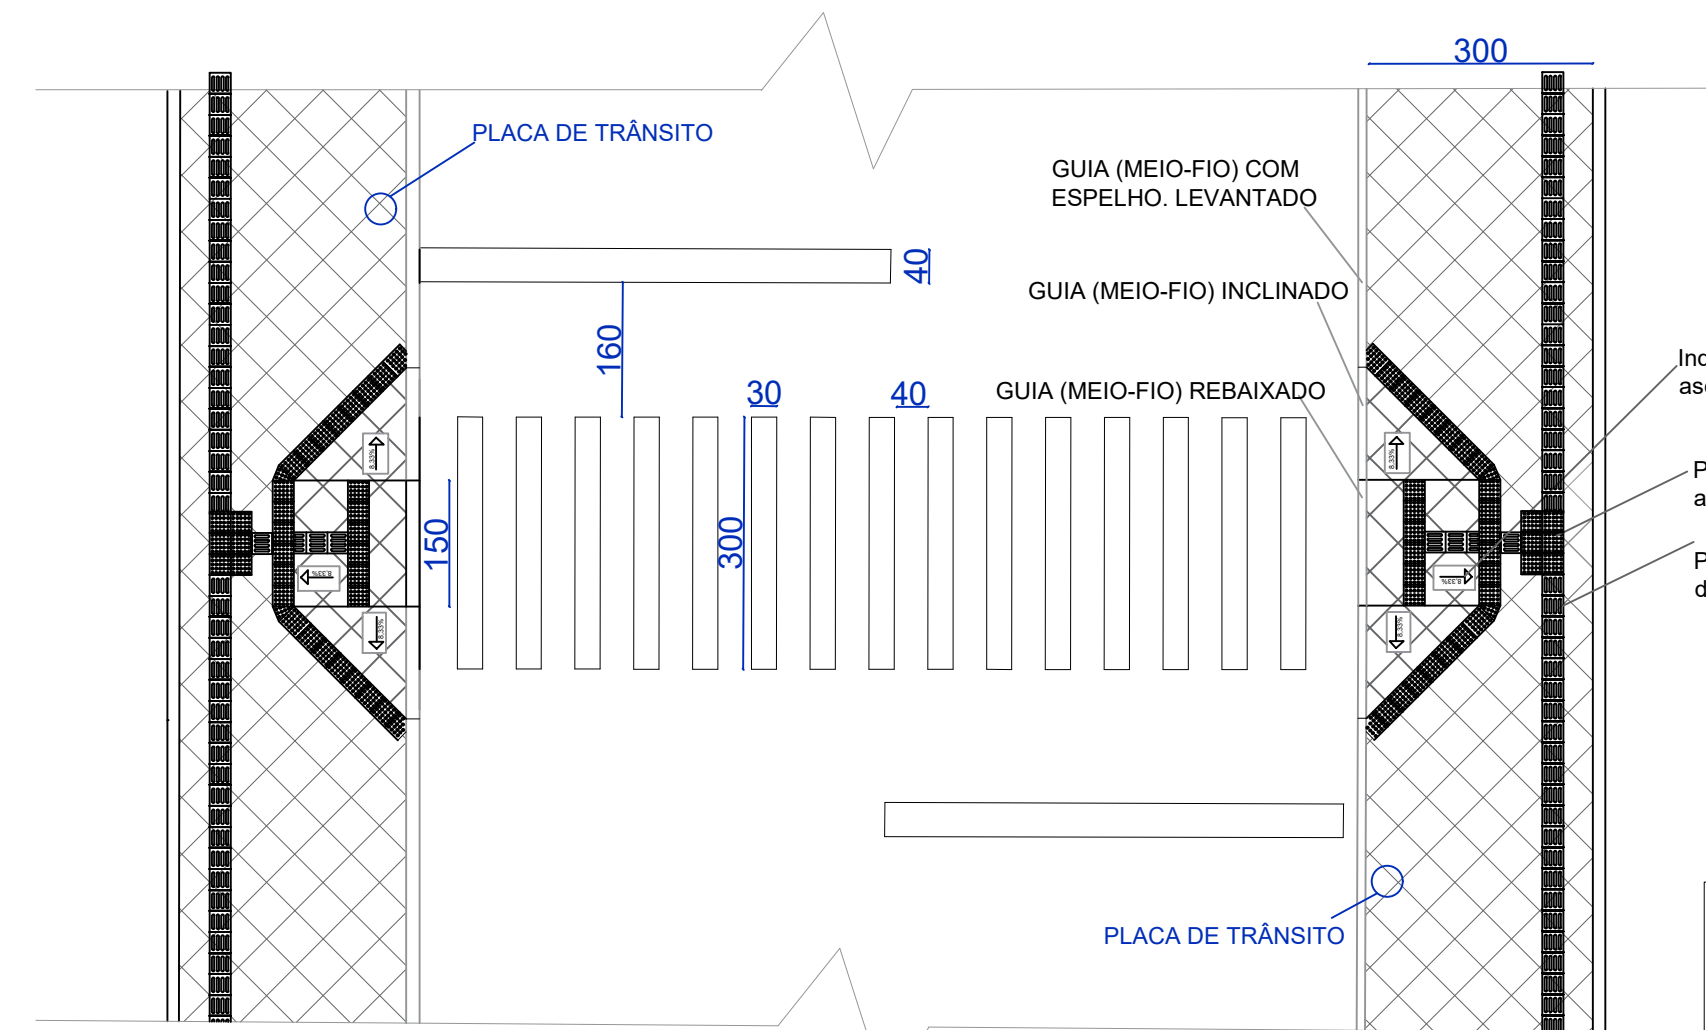


DETALHE PASSEIO PÚBLICO

Piso-podotátil-visual (alerta/direcional), em concreto, pigmentado cor amarela, 25x25cm, esp.: 2,5cm. Rejuntado com argamassa e assentado sobre cama de concreto magro, Conforme NBR9050:2020 e NBR16537:2016

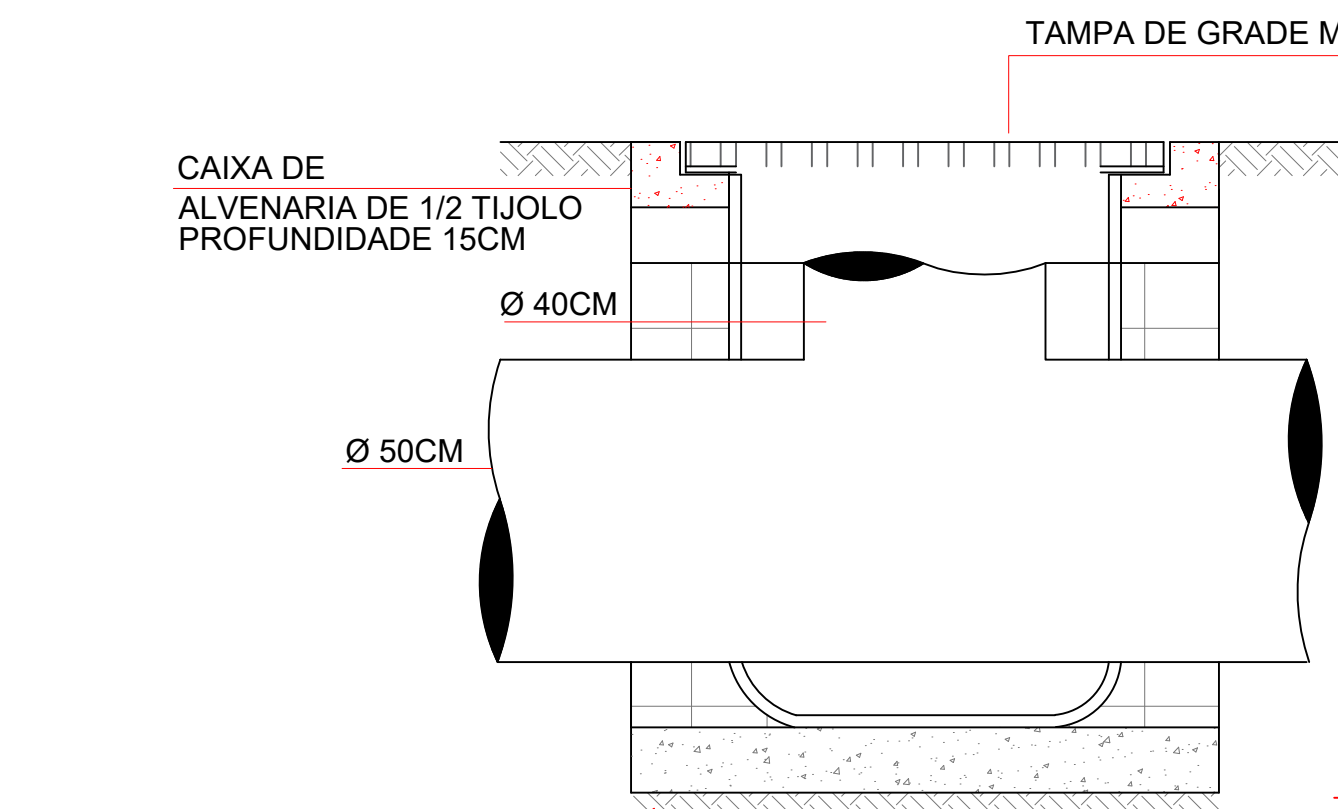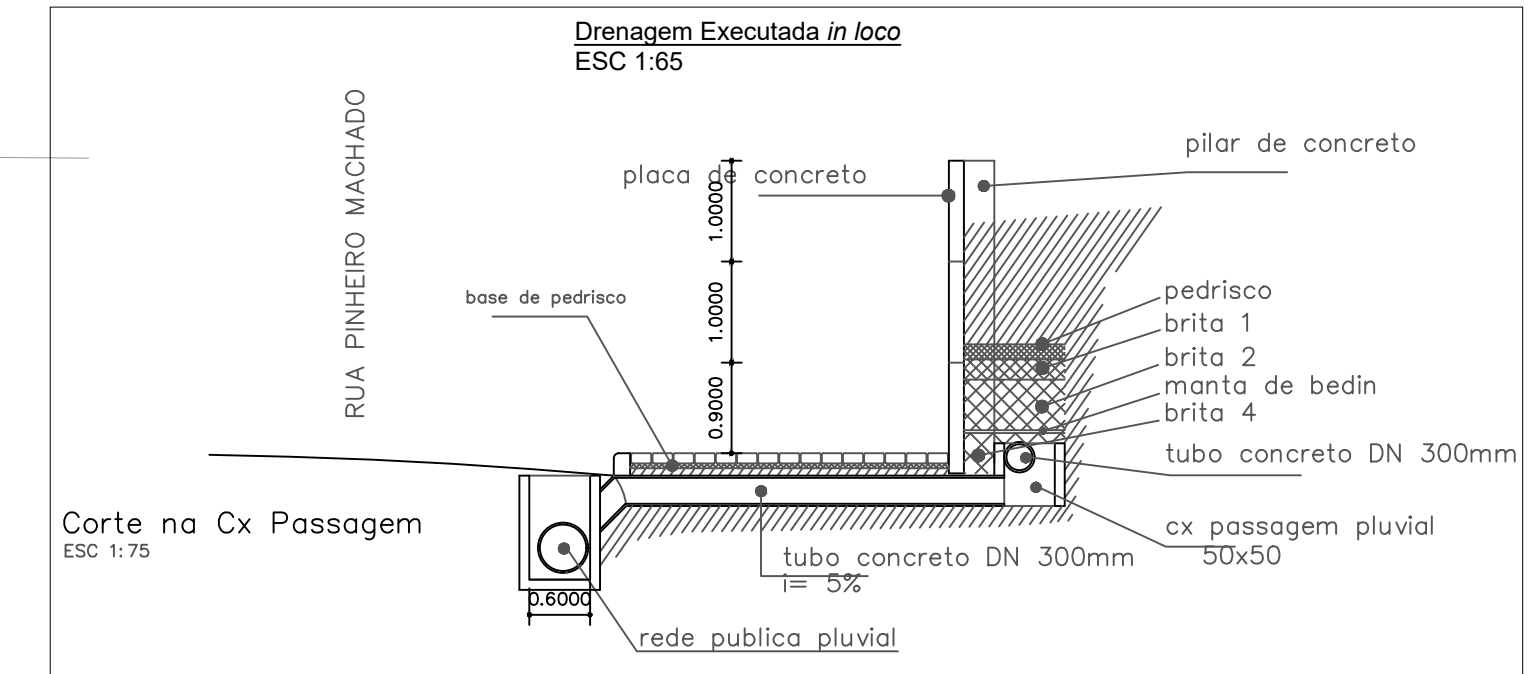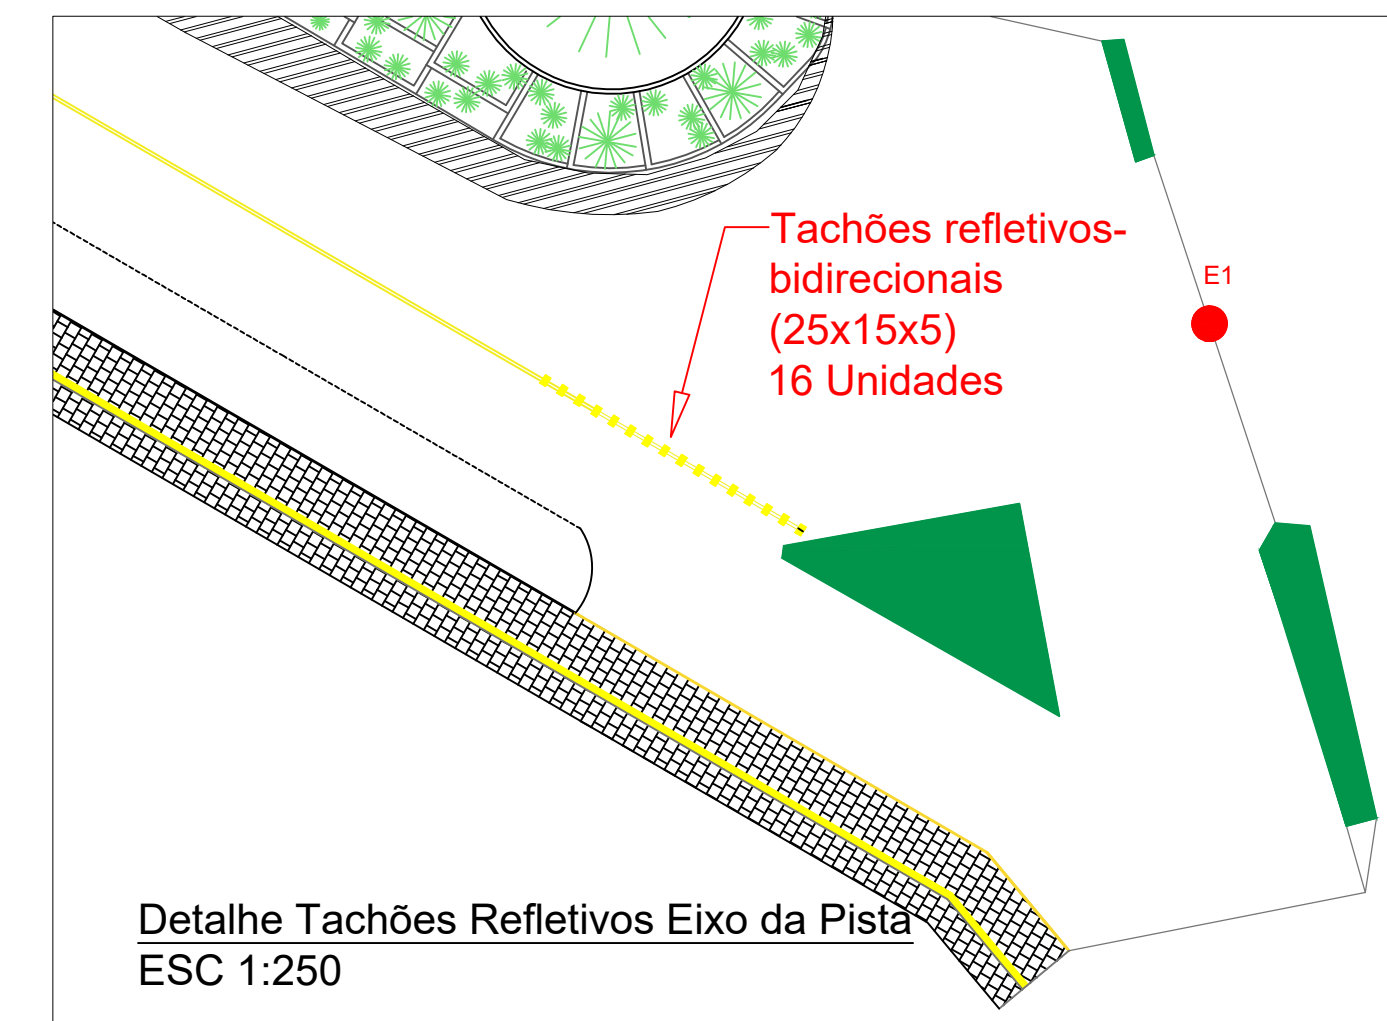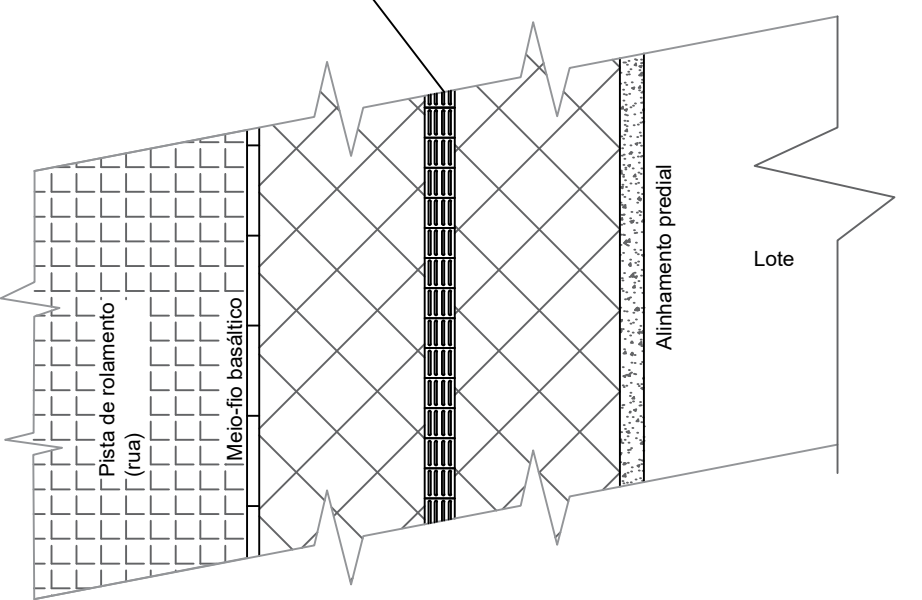

CORTE AA

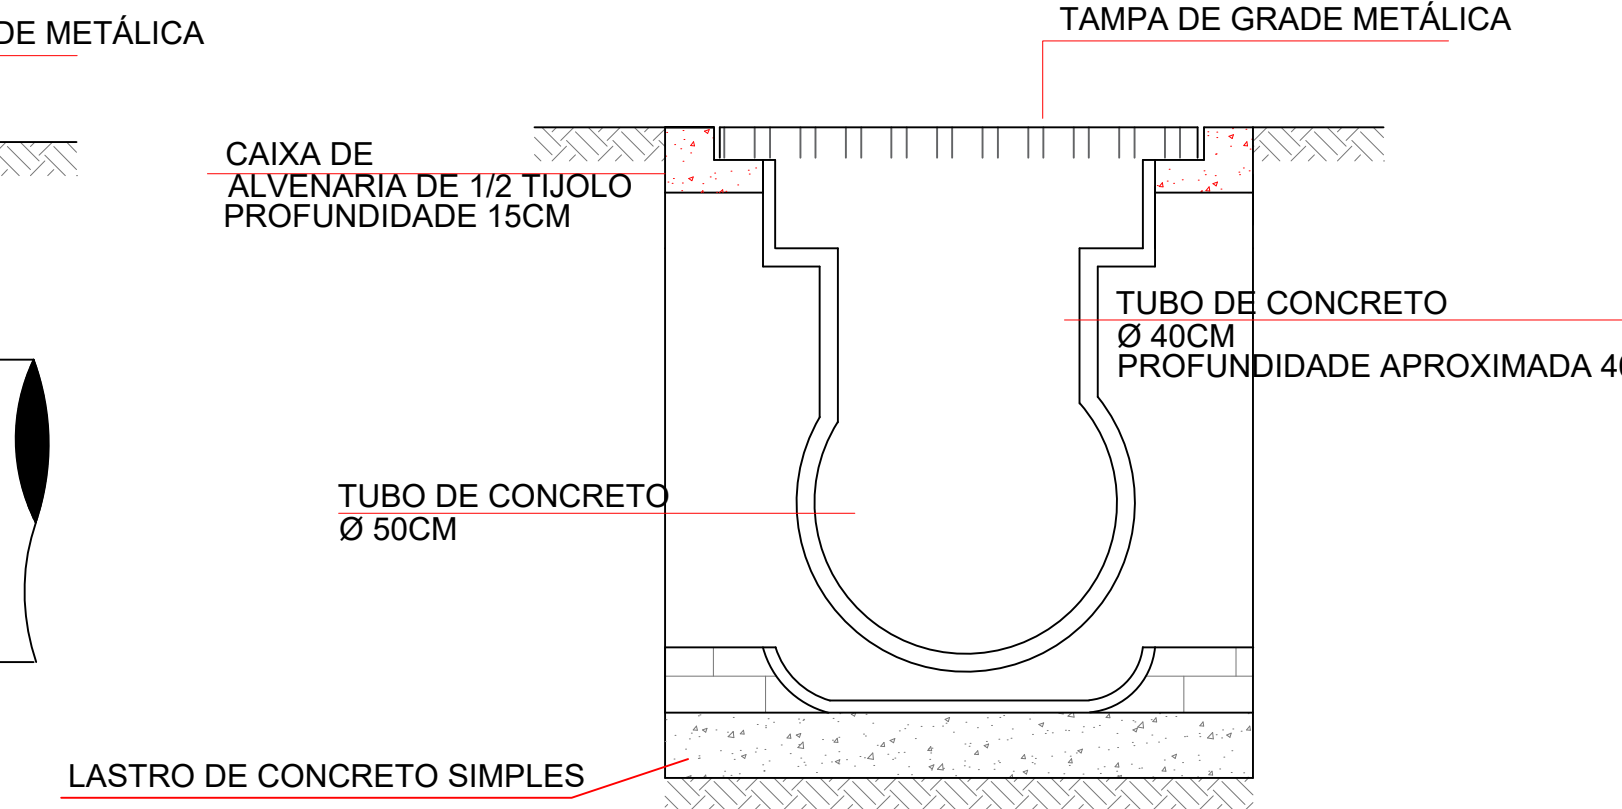

CORTE BB

Felipe Zortea	29/09/2021	Inicial
Milena Mazzurana	17/05/2022	Revisão: diminuir comprimento do trecho; motivo aumento significativo no orçamento inicial
Milena Mazzurana	01/06/2022	Revisão: alteração do trecho a ser executado: E1 partindo do Pórtico;
Milena Mazzurana	22/06/2022	Revisão: Despacho para análise
Milena Mazzurana	12/07/2022	Revisão: Correções pós análise técnica CAIXA- REGOV CAXIAS DO SUL/RS
 MUNICÍPIO DE NOVA BASSANO Rua Silva Jardim, nº 505 CNPJ nº 15.020.094/0001-04		
RESPONSÁVEL: MUNICÍPIO:		
OBRA: Pavimentação asfáltica- Rua Pinheiro Machado, 5ª etapa Nº Convênio: 911760/2021. Proposta SICONV nº 010608/2021.		
PROPRIETÁRIO: MUNICÍPIO DE NOVA BASSANO		
PROJETO: PLANTA DE PASSEIOS, DETALHES DE ACESSIBILIDADE, PERFIL TRANSVERSAL, PLANTA E DETALHES DRENAGEM		
LOCALIZAÇÃO: Rua Pinheiro Machado, Nova Bassano/RS.		FOLHA: A1
RESPONSÁVEL TÉCNICA: ENG. CIVIL MILENA M. MAZZURANA CREA RS247294		PRANCHA: 02