

LEGENDA	
	Sentido de Escoamento da Drenagem
	Boca de Lobo (Caixa 60cm x 60cm)
	Tubulação concreto (Ø indicado)

Tubulação Ø30cm, concreto não armado;
 Instalado atrás do muro de contenção de talude;
 Profundidade aproximada de assentamento da
 tubulação: 50cm;
 Inclinação aproximada 1,5%.



Boca de lobo 01:
 Profundidade aproximada 87cm.



Boca de lobo 02:
 Profundidade aproximada 139cm.





Boca de lobo 03:
 Profundidade aproximada 111cm.



Boca de lobo 04:
 Profundidade aproximada 109 cm.



Tubulação em direção ao Arroio Bassano
 Ø80cm, tipo PA-2, esp.: 6,5cm; em concreto armado
 Profundidade boca de lobo 1,09m -> inclinação aprox. 1,5%.

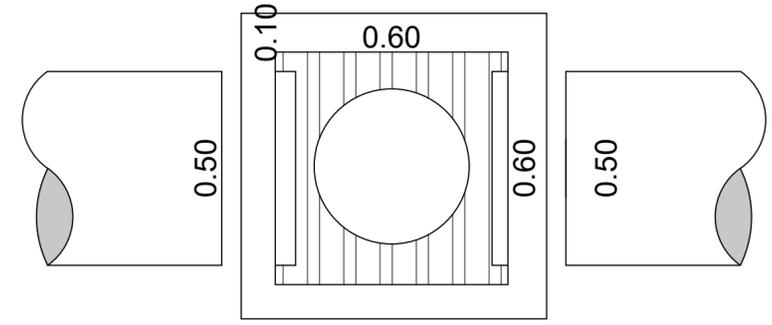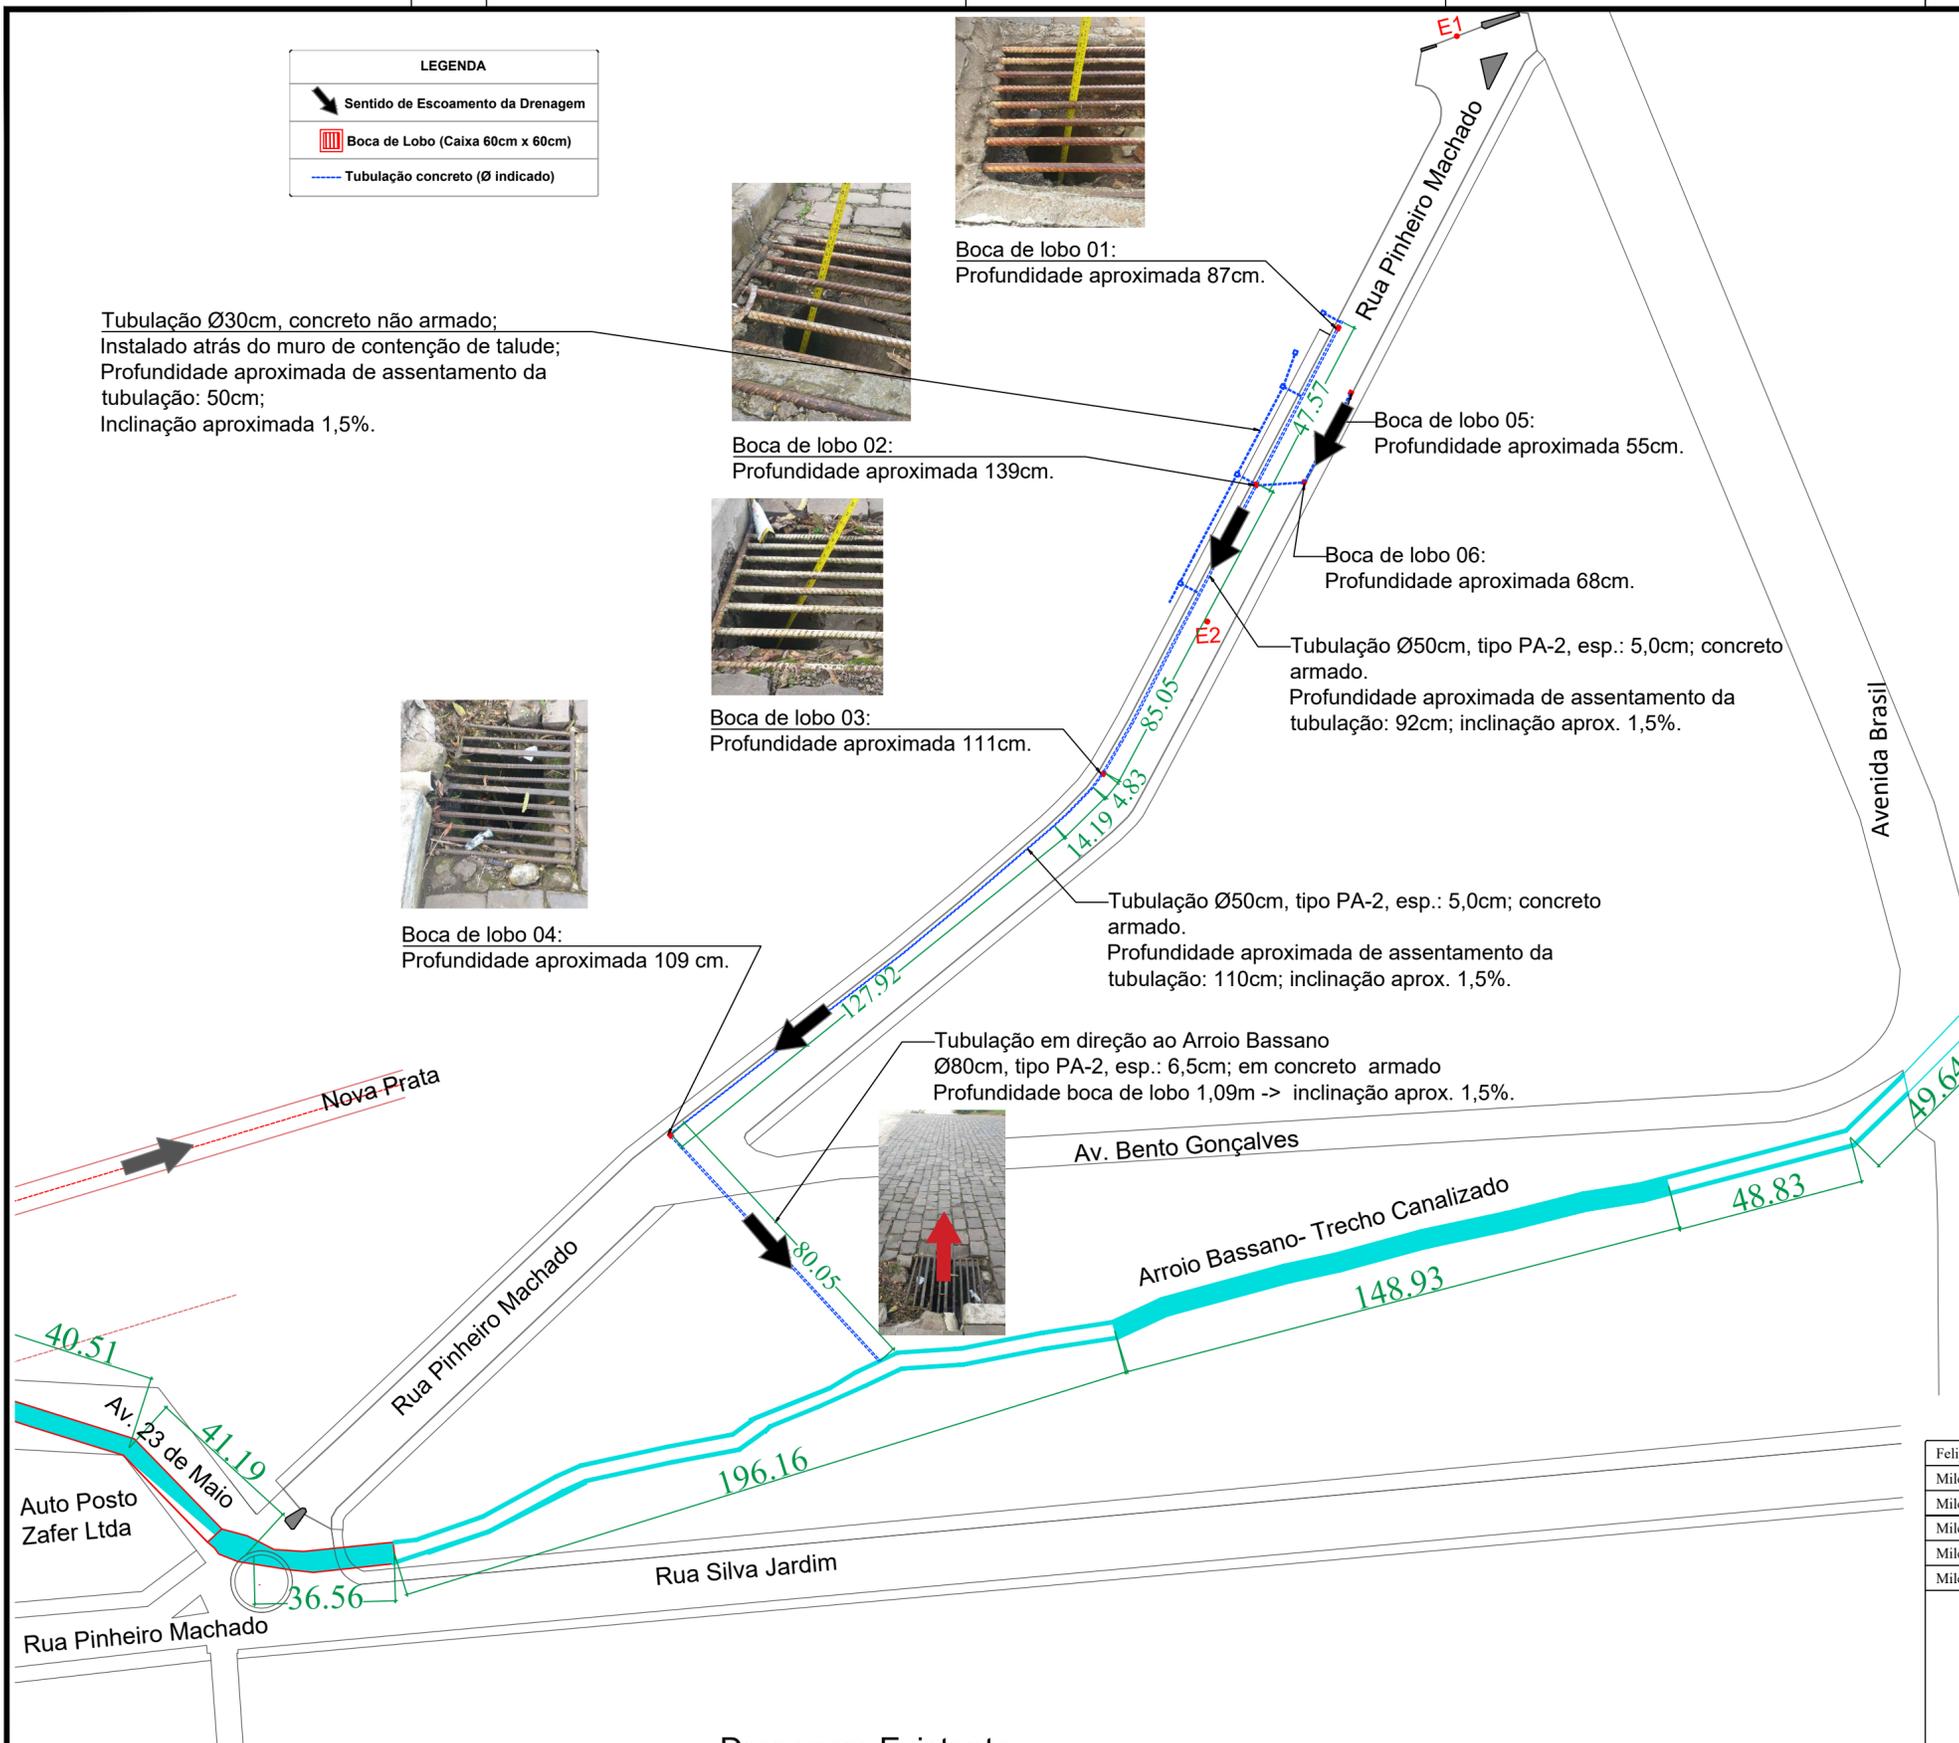

Planta - Boca de Lobo Sem escala

Drenagem Existente
 ESC 1:1300

Felipe Zortea	29/09/2021	Inicial
Milena Mazzurana	17/05/2022	Revisão: diminuir comprimento do trecho; motivo aumento significativo no orçamento inicial
Milena Mazzurana	01/06/2022	Revisão: alteração do trecho a ser executado: E1 partindo do Pórtico;
Milena Mazzurana	22/06/2022	Revisão: Despacho para análise
Milena Mazzurana	12/07/2022	Revisão: Correções pós análise técnica CAIXA- REGOV CAXIAS DO SUL/RS
Milena Mazzurana	13/07/2022	Complementação Drenagem existente: Solicitação CAIXA- REGOV Caxias do Sul.



MUNICÍPIO
 DE NOVA BASSANO
 Rua Silva Jardim, nº 505
 CNPJ: 87.502.894/0001-04

RESPONSÁVEL MUNICÍPIO:

IVALDO DALLA COSTA
 PREFEITO MUNICIPAL

RESPONSÁVEL TÉCNICA:

ENG. CIVIL MILENA M. MAZZURANA CREA RS247294

OBRA: Pavimentação asfáltica- Rua Pinheiro Machado, 5ª etapa
 Nº Convênio: 911760/2021.
 Proposta SICONV nº 010608/2021.

PROPRIETÁRIO:
 MUNICÍPIO DE NOVA BASSANO

PROJETO:
 PLANTA DE DRENAGEM EXISTENTE, DETALHAMENTOS.

LOCALIZAÇÃO:
 Rua Pinheiro Machado, Nova Bassano/RS.

ESCALA:
 Indicada

ÁREA:
 2.323,29m²

PRANCHA:

FOLHA:
 A1

02