

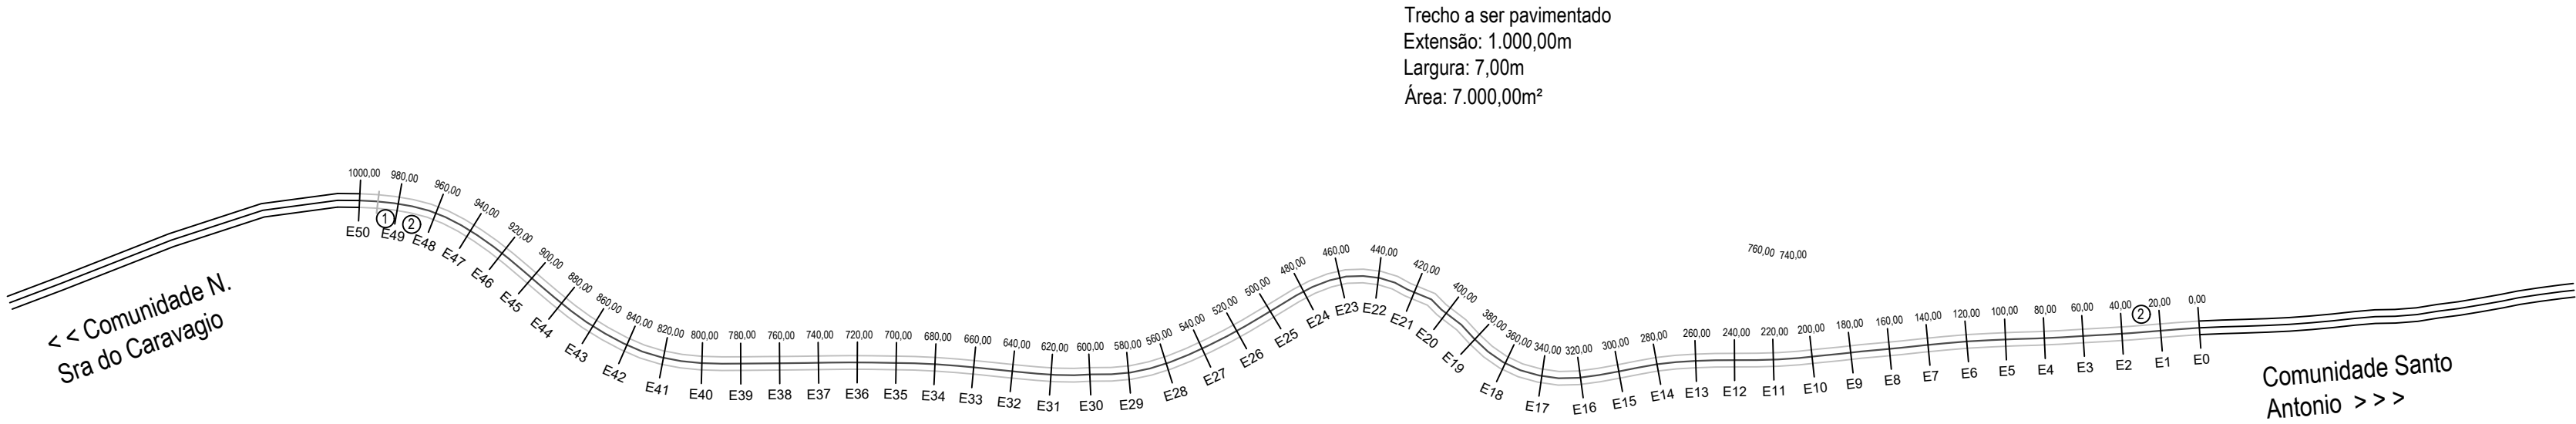


QUANTIDADES	
- meio fio =	2.000,00m
- pavimentação da pista de rolamento =	7.000,00m²
- pó de pedra de basalto =	700,00m³
- Comprimento 1.000,00m x largura 7,00m	

Legenda	
①	Tubulação de drenagem existentes no local
②	Sinalização vertical Placa velocidade máxima permitida 50 Km/h R-19

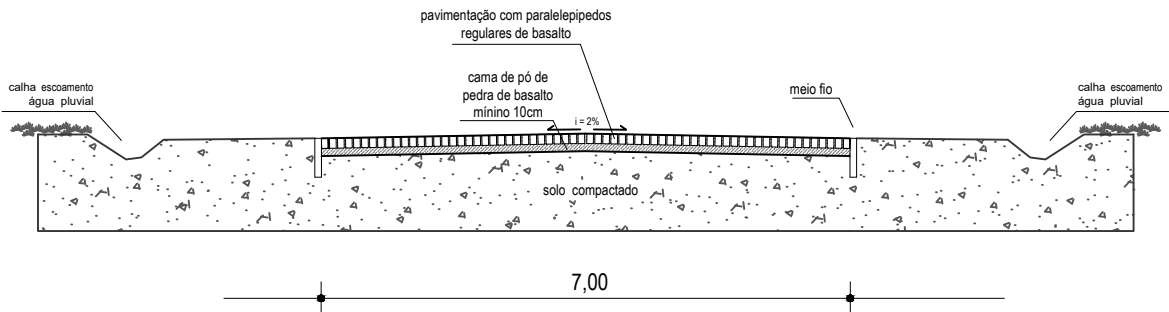

LOCAÇÃO/TUBULAÇÃO
ESCALA 1:3000
Obs: Tubulação, terraplanagem e sinalização executados pela Prefeitura

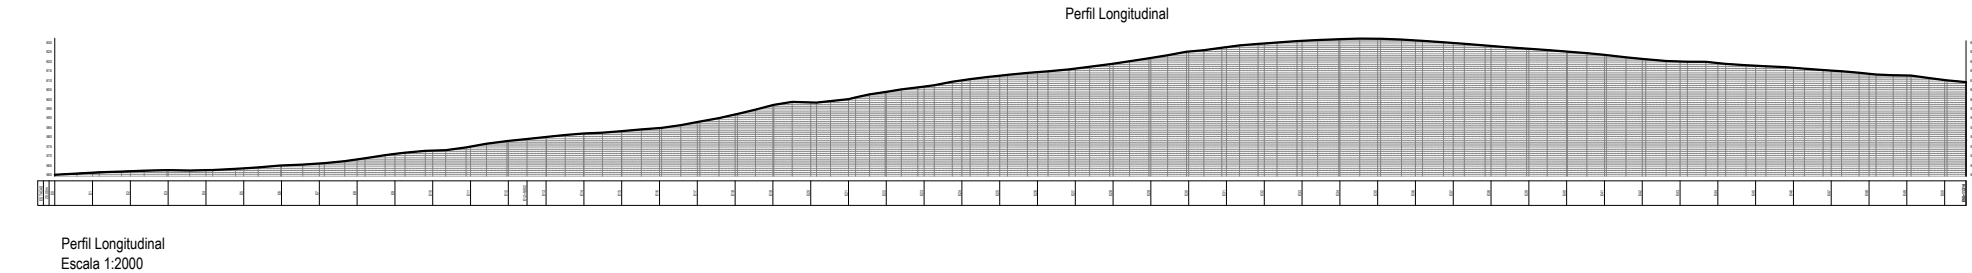

GABARITOS E PERFIS
SISTEMA VÁRIO E DE INFRA-ESTRUTURA
ESCALA 1:100

	27/12/2021	Inicial					
 MUNICÍPIO DE NOVA BASSANO Rua Silva Jardim, nº 505 CNPJ:87.502.894/0001-04	OBRA: PAVIMENTAÇÃO POLIÉDRICA (PARALELEPIPEDOS)						
	PROPRIETÁRIO: MUNICÍPIO DE NOVA BASSANO						
	PROJETO: PERFIL / LOCAÇÃO / TUBULAÇÃO						
	LOCALIZAÇÃO: Linha Senador Ramiro, Capela Santo Antonio						
	RESPONSÁVEL MUNICÍPIO: IVALDO DALLA COSTA PREFEITO MUNICIPAL	<table><tr><td>ESCALA: INDICADA</td><td>ÁREA: 7.000,00m²</td><td rowspan="2">PRANCHA: 01</td></tr><tr><td colspan="2">RESPONSÁVEL TÉCNICO: ENG. CIVIL ARTUR COLTRO CREA RS205148</td></tr></table>		ESCALA: INDICADA	ÁREA: 7.000,00m²	PRANCHA: 01	RESPONSÁVEL TÉCNICO: ENG. CIVIL ARTUR COLTRO CREA RS205148
ESCALA: INDICADA	ÁREA: 7.000,00m²	PRANCHA: 01					
RESPONSÁVEL TÉCNICO: ENG. CIVIL ARTUR COLTRO CREA RS205148							