

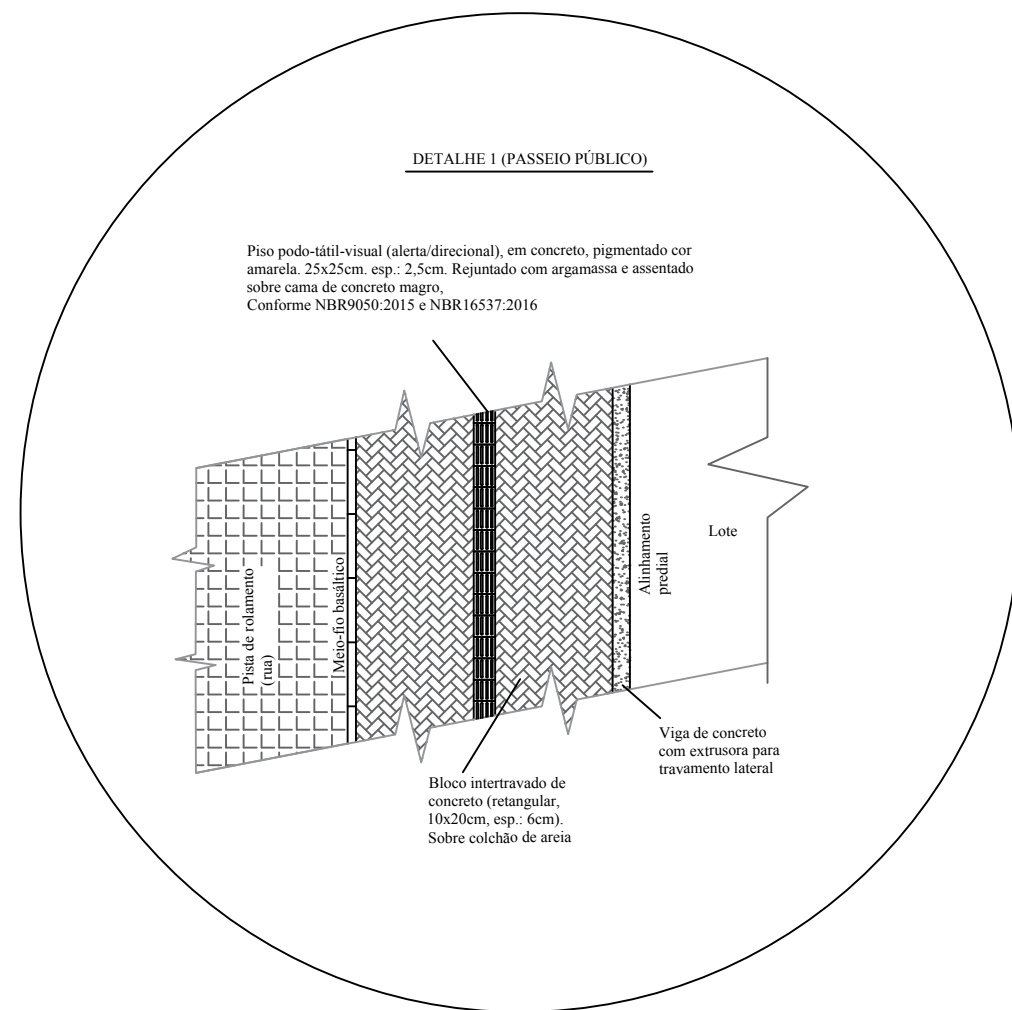


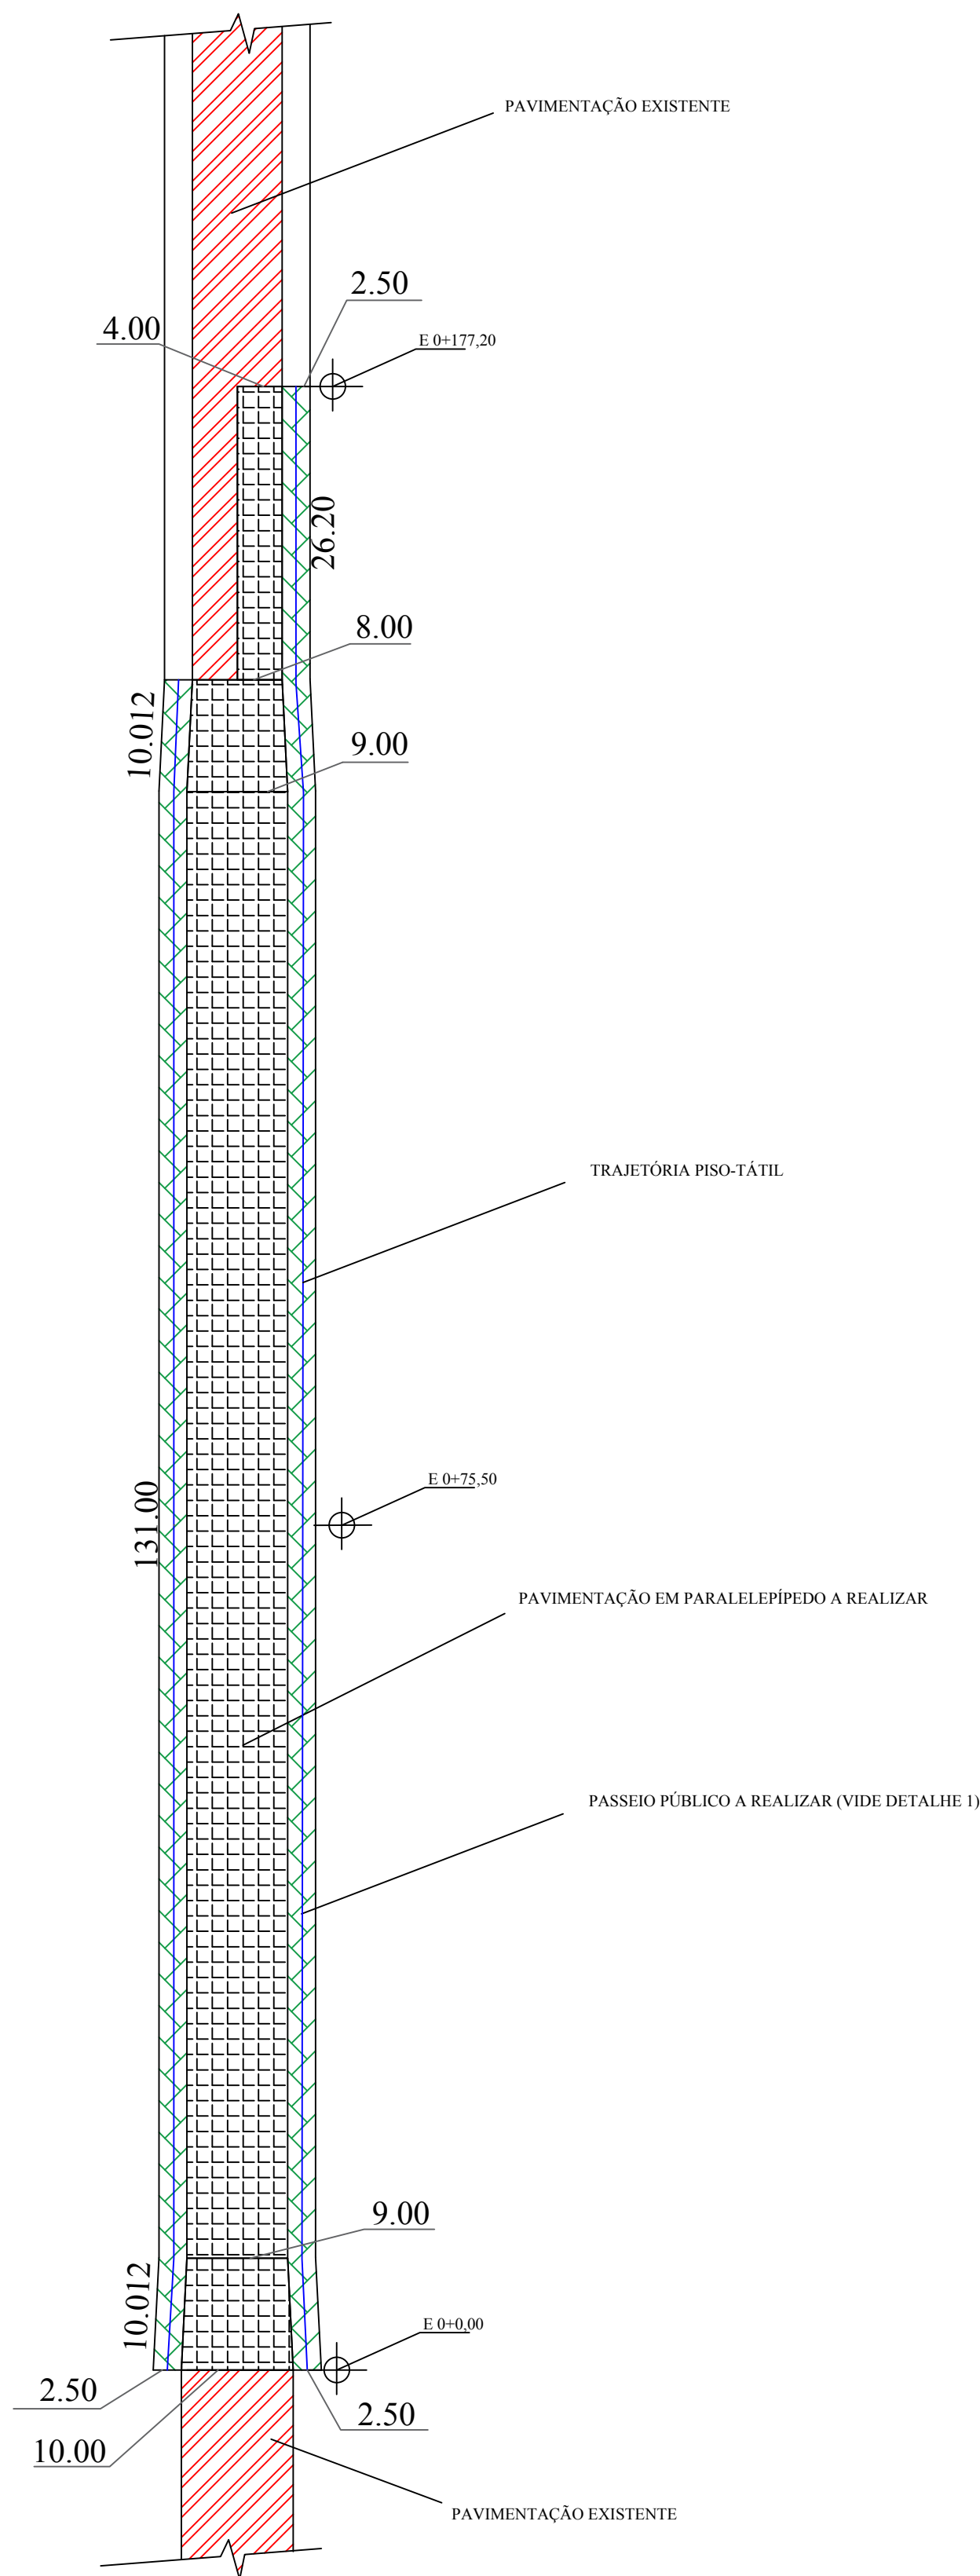


QUANTITATIVOS APROXIMADOS
ÁREA TOTAL PARALELEPÍPEDOS: $(104,80+85,00+1179,00+95,00) = 1463,80 \text{ M}^2$
COMPRIMENTO TOTAL MERO-FR: $(26,20+ 10,012+131,00+10,012+10,012+131,00+10,012) = 328,24 \text{ M}$
LARGURA DO PASSEIO: 2,50M
ÁREA DE PASSEIO: $(328,25 \times 2,50) = 820,625 \text{ M}^2$
LARGURA DO PISO TÁTIL: 0,25M
ÁREA DE PISO TÁTIL: $(328,25 \times 0,25) = 82,0625 \text{ M}^2$
COMPRIMENTO TOTAL GUTA: $(26,20+ 10,012+131,00+10,012+10,012+131,00+10,012) = 328,24 \text{ M}$
BUEIROS: "BOCAS DE LOBO" = 4 UNIDADES
TUBULAÇÃO Ø 400MM: $(131,00 + 131,00) = 262,00 \text{ M}$
TUBULAÇÃO Ø 600MM: $(94,06 + 40,00) = 134,06 \text{ M}$ (aproximado)

1. PLANTA BAIXA

UNIDADE: METROS

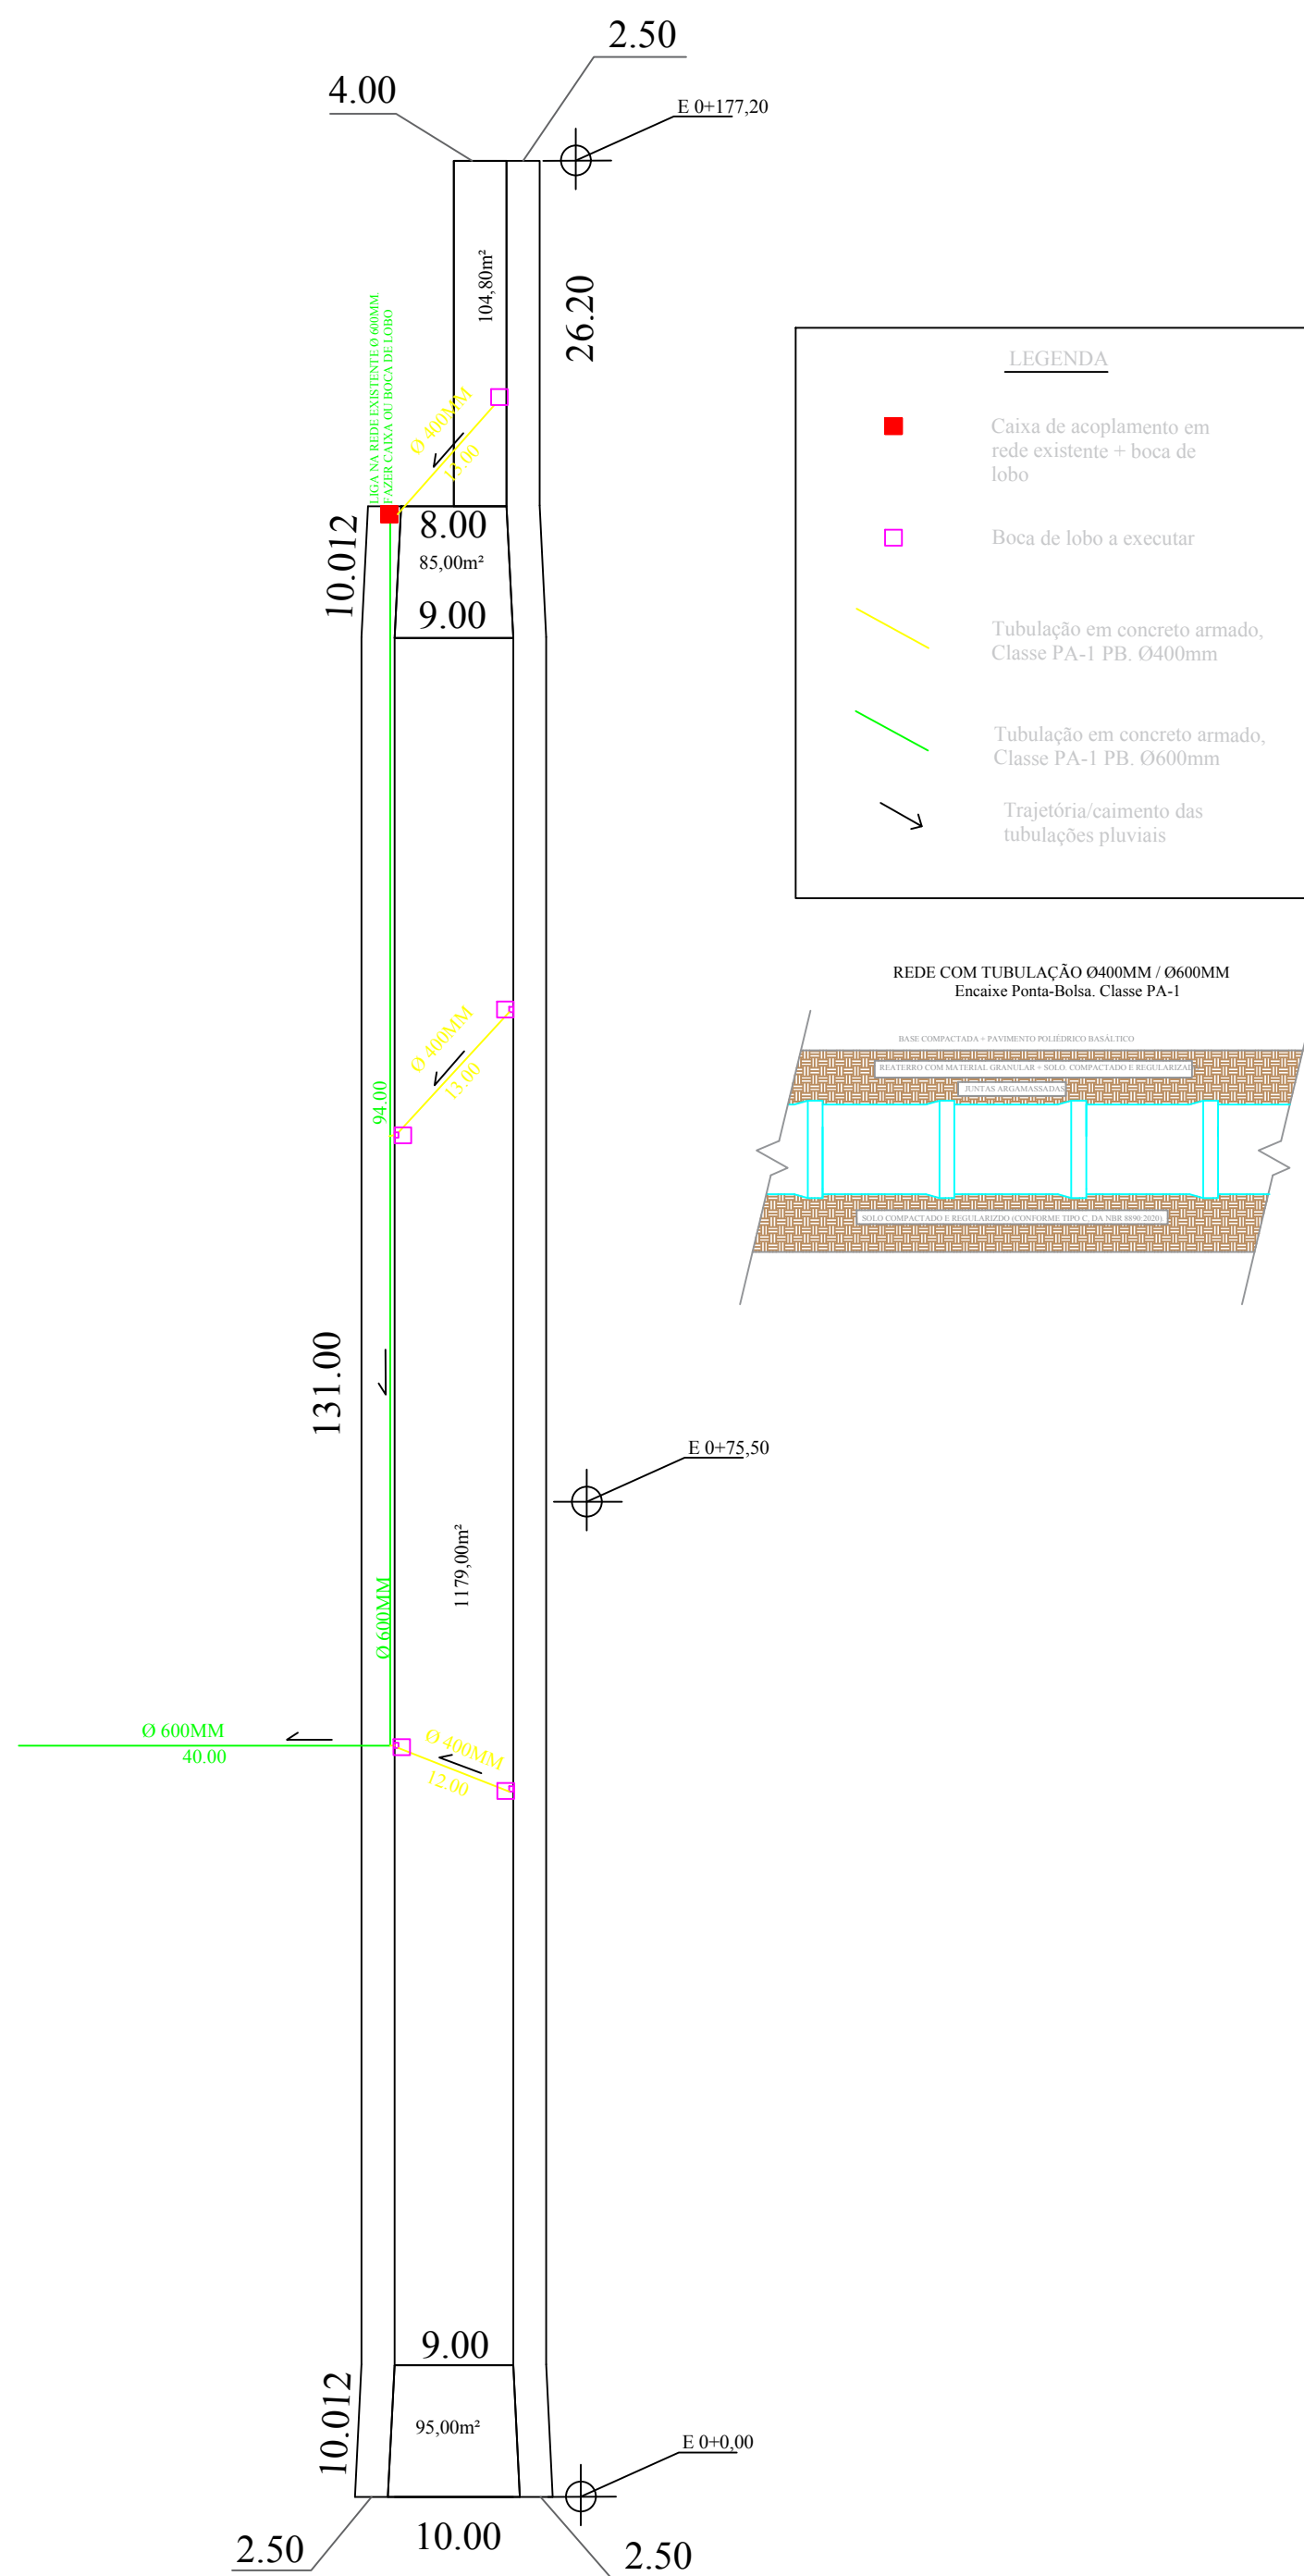

LEGENDA
■ Caixa de acoplamento em rede existente - boca de lobo
□ Boca de lobo a executar
— Tubulação em concreto armado, Classe PA-1 PB, Ø400mm
— Tubulação em concreto armado, Classe PA-1 PB, Ø600mm
↘ Trajetória/caimento das tubulações pluviais

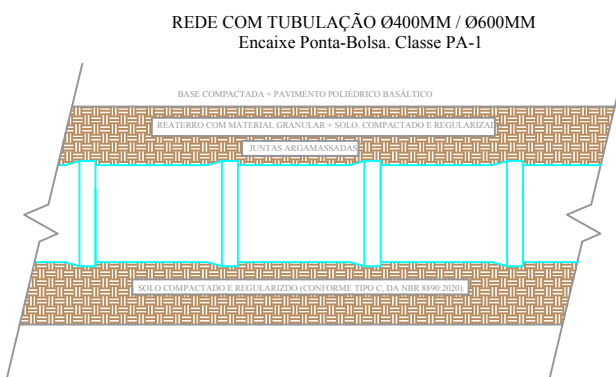

2. DRENAGEM

UNIDADE: METROS

FOTO AÉREA



COORDENADAS GEOGRÁFICAS APROXIMADAS:

E 0+0,00
Latitude: 28°43'3.47"S
Longitude: 51°42'18.32"O
E 0+75,50
Latitude: 28°43'0.93"S
Longitude: 51°42'18.28"O
E 0+177,20
Latitude: 28°42'57.91"S
Longitude: 51°42'18.14"O



MUNICÍPIO DE NOVA BASSANO

PLANTA BAIXA / DRENAGEM

Pavimentação na Rua Sr. Bom Jesus

S.M.O.V
SEC. MUN. DE OBRAS E
VIACÃO
DEP. TÉCNICO

Profissional Técnico:

Eng. Civil Felipe Zorzea CREA-RS209470

Prefeito Municipal:

Ivaldo Dalla Costa

Data: 12/11/2021

Versão: 1

Prancha: 01/03

Escala: 1/5.000