

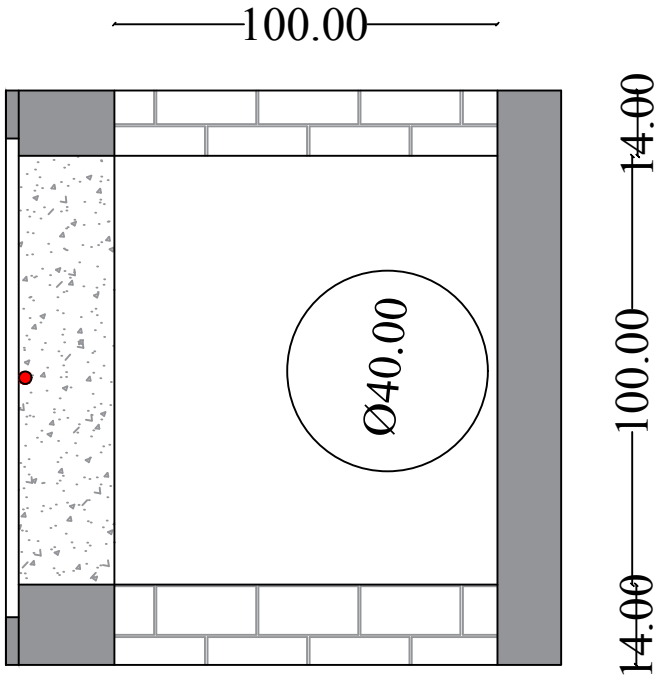


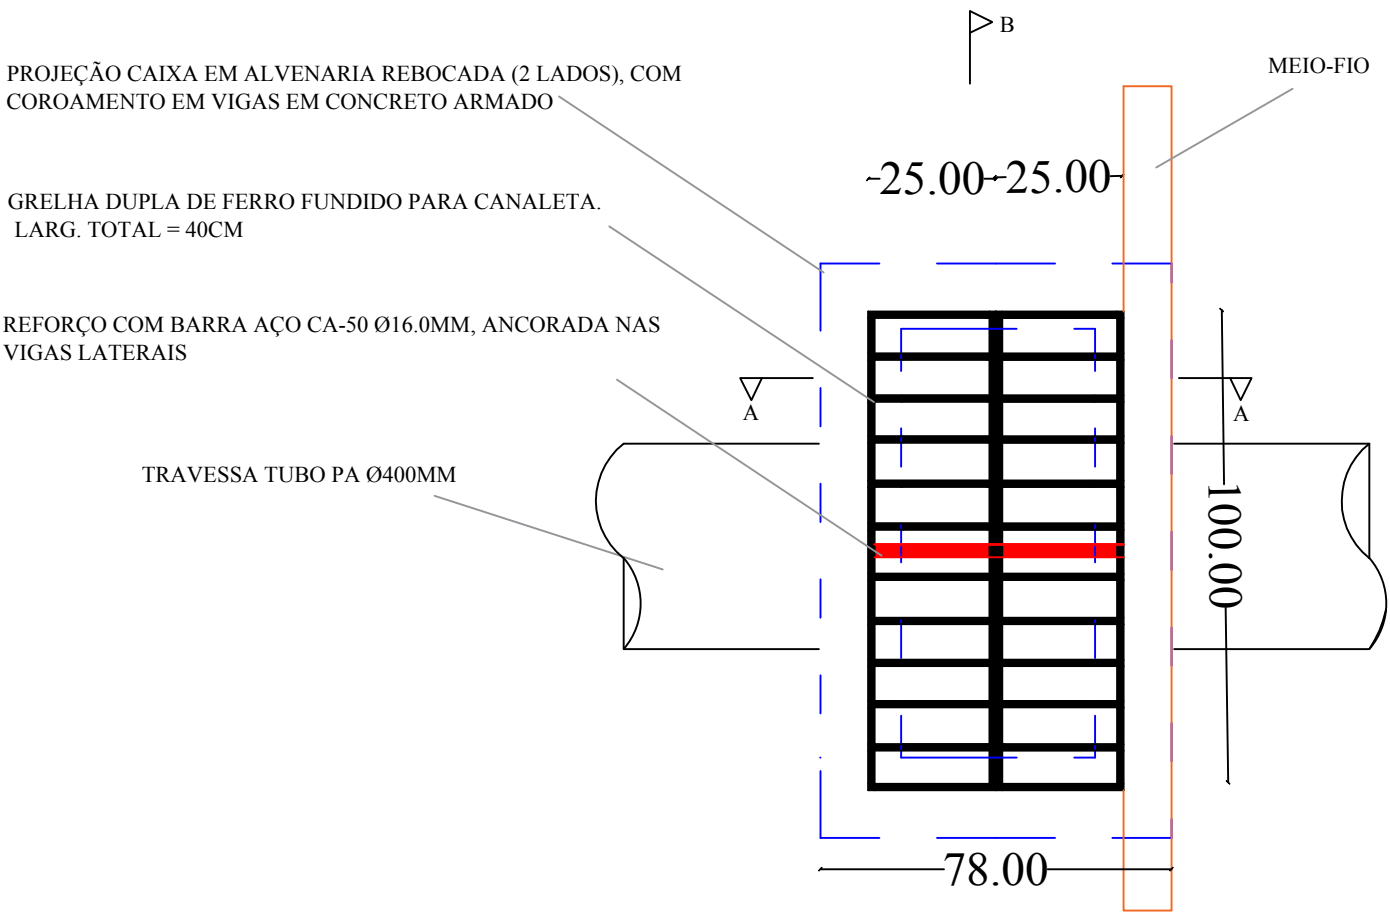

CORTE B-B

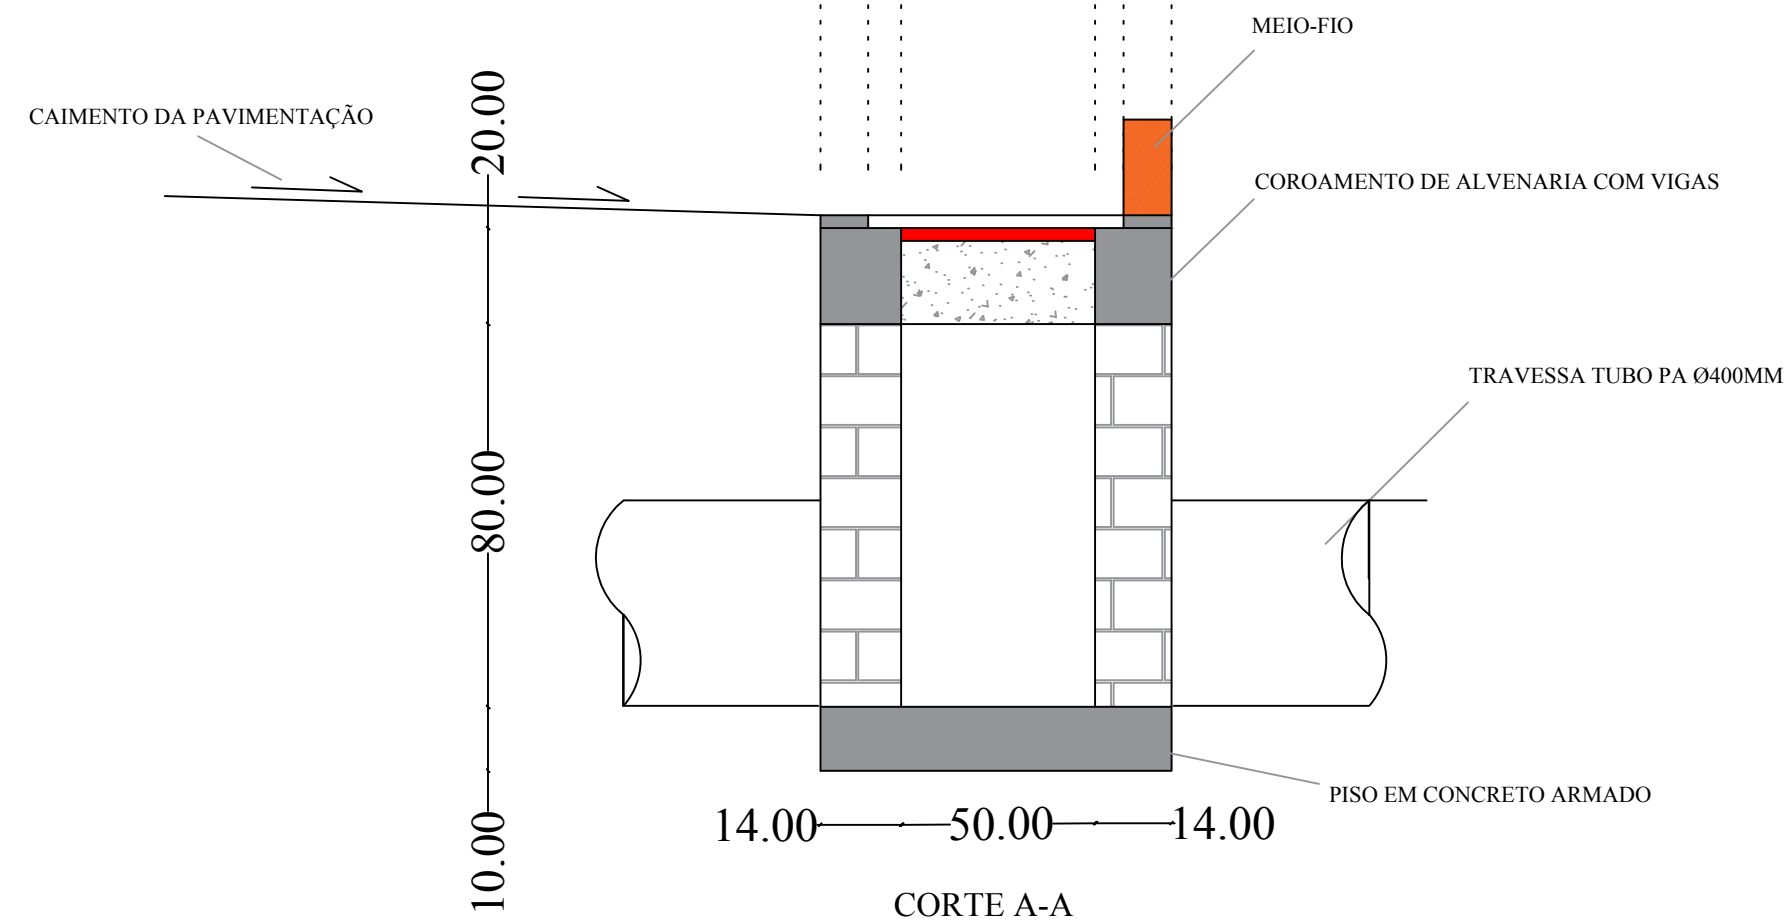

3. BOCA DE LOBO

UNIDADE: CENTÍMETROS



MUNICÍPIO DE NOVA BASSANO

S.M.O.V
SEC. MUN. DE OBRAS E
VIAÇÃO
DEP. TÉCNICO

Detalhamento das bocas de lobo
Pavimentação da Rua Sr. Bom Jesus

Profissional Técnico:

Eng. Civil Felipe Zortea CREA-RS209470

Prefeito Municipal:

Ivaldo Dalla Costa

Data:

12/11/2021

Versão:

1

Prancha

02/03

Escala:

1/100