




### GABARITO DO SISTEMA VIÁRIO (PERFIL TRANSVERSAL 1)

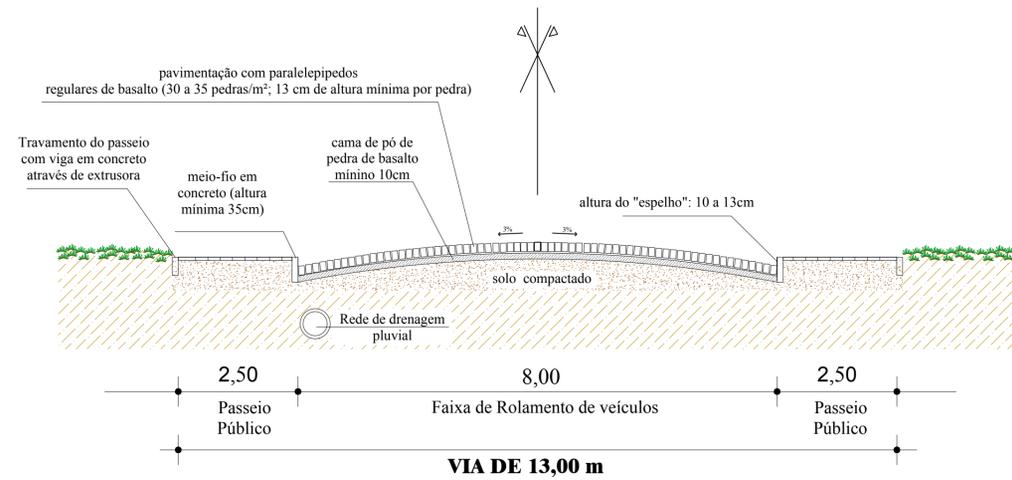


### GABARITO DO SISTEMA VIÁRIO (PERFIL TRANSVERSAL 1 meia pista)

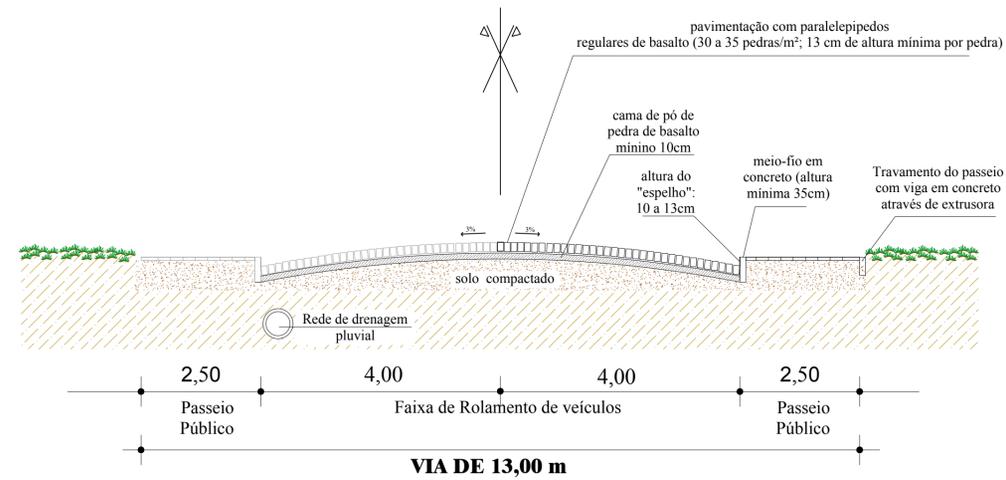

### GABARITO DO SISTEMA VIÁRIO (PERFIL TRANSVERSAL 2)

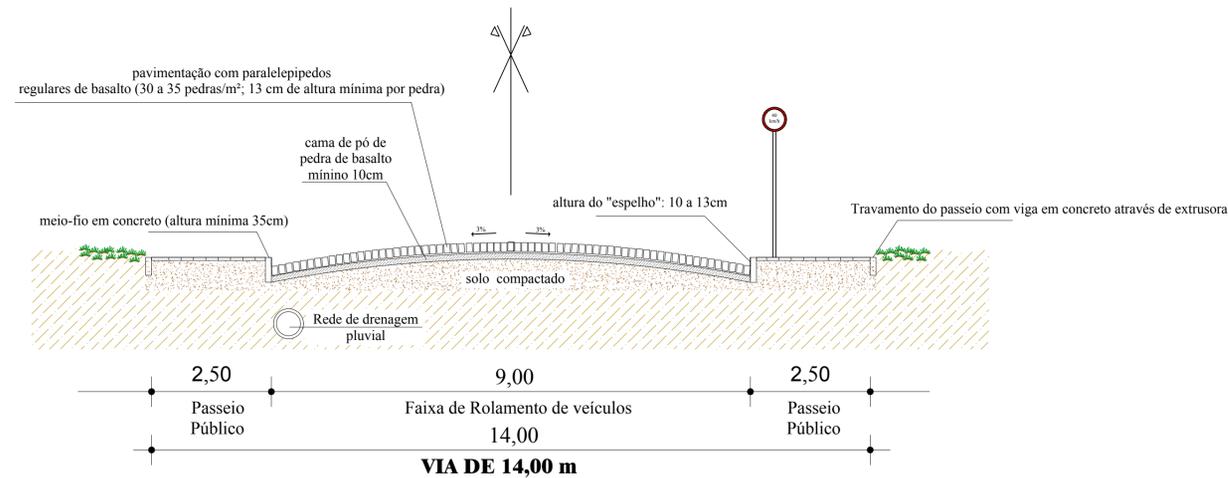

### GABARITO DO SISTEMA VIÁRIO (PERFIL TRANSVERSAL 3)

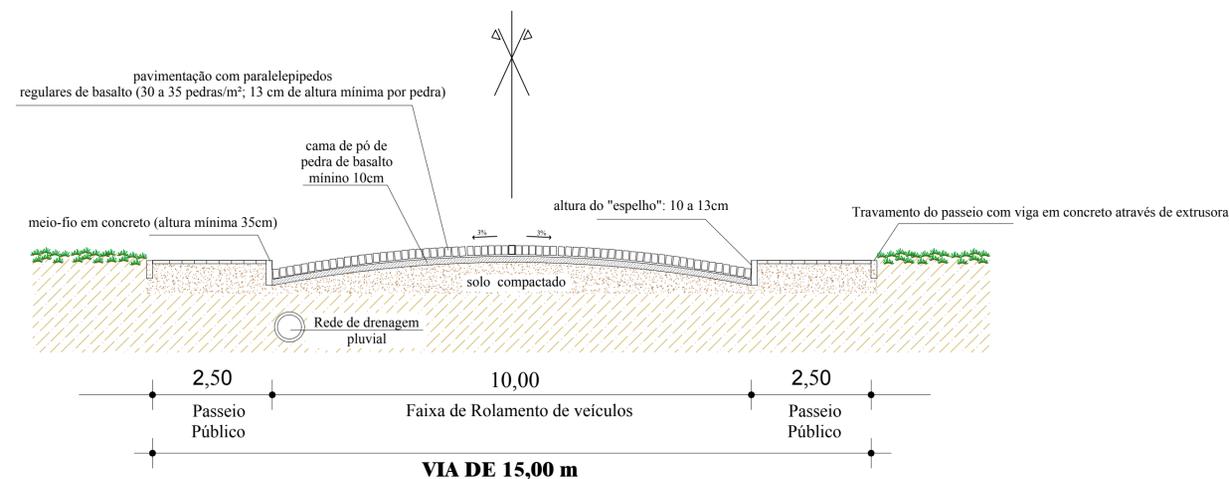

UNIDADE: METROS



MUNICÍPIO DE NOVA BASSANO

PERFIL TRANSVERSAL  
Pavimentação da Rua Sr. Bom Jesus

S.M.O.V  
SEC. MUN. DE OBRAS E  
VIACAO  
DEP. TÉCNICO

Profissional Técnico:

Eng. Civil Felipe Zortea CREA-RS209470

Prefeito Municipal:

IVALDO DALLA COSTA

Data: 12/11/2021

Versão: 1

Prancha: 03/03

Escala: 1/100