FORMATO A1 - INTERNO: 801 x 574 mm.
EXTERNO: 841 x 594 mm.

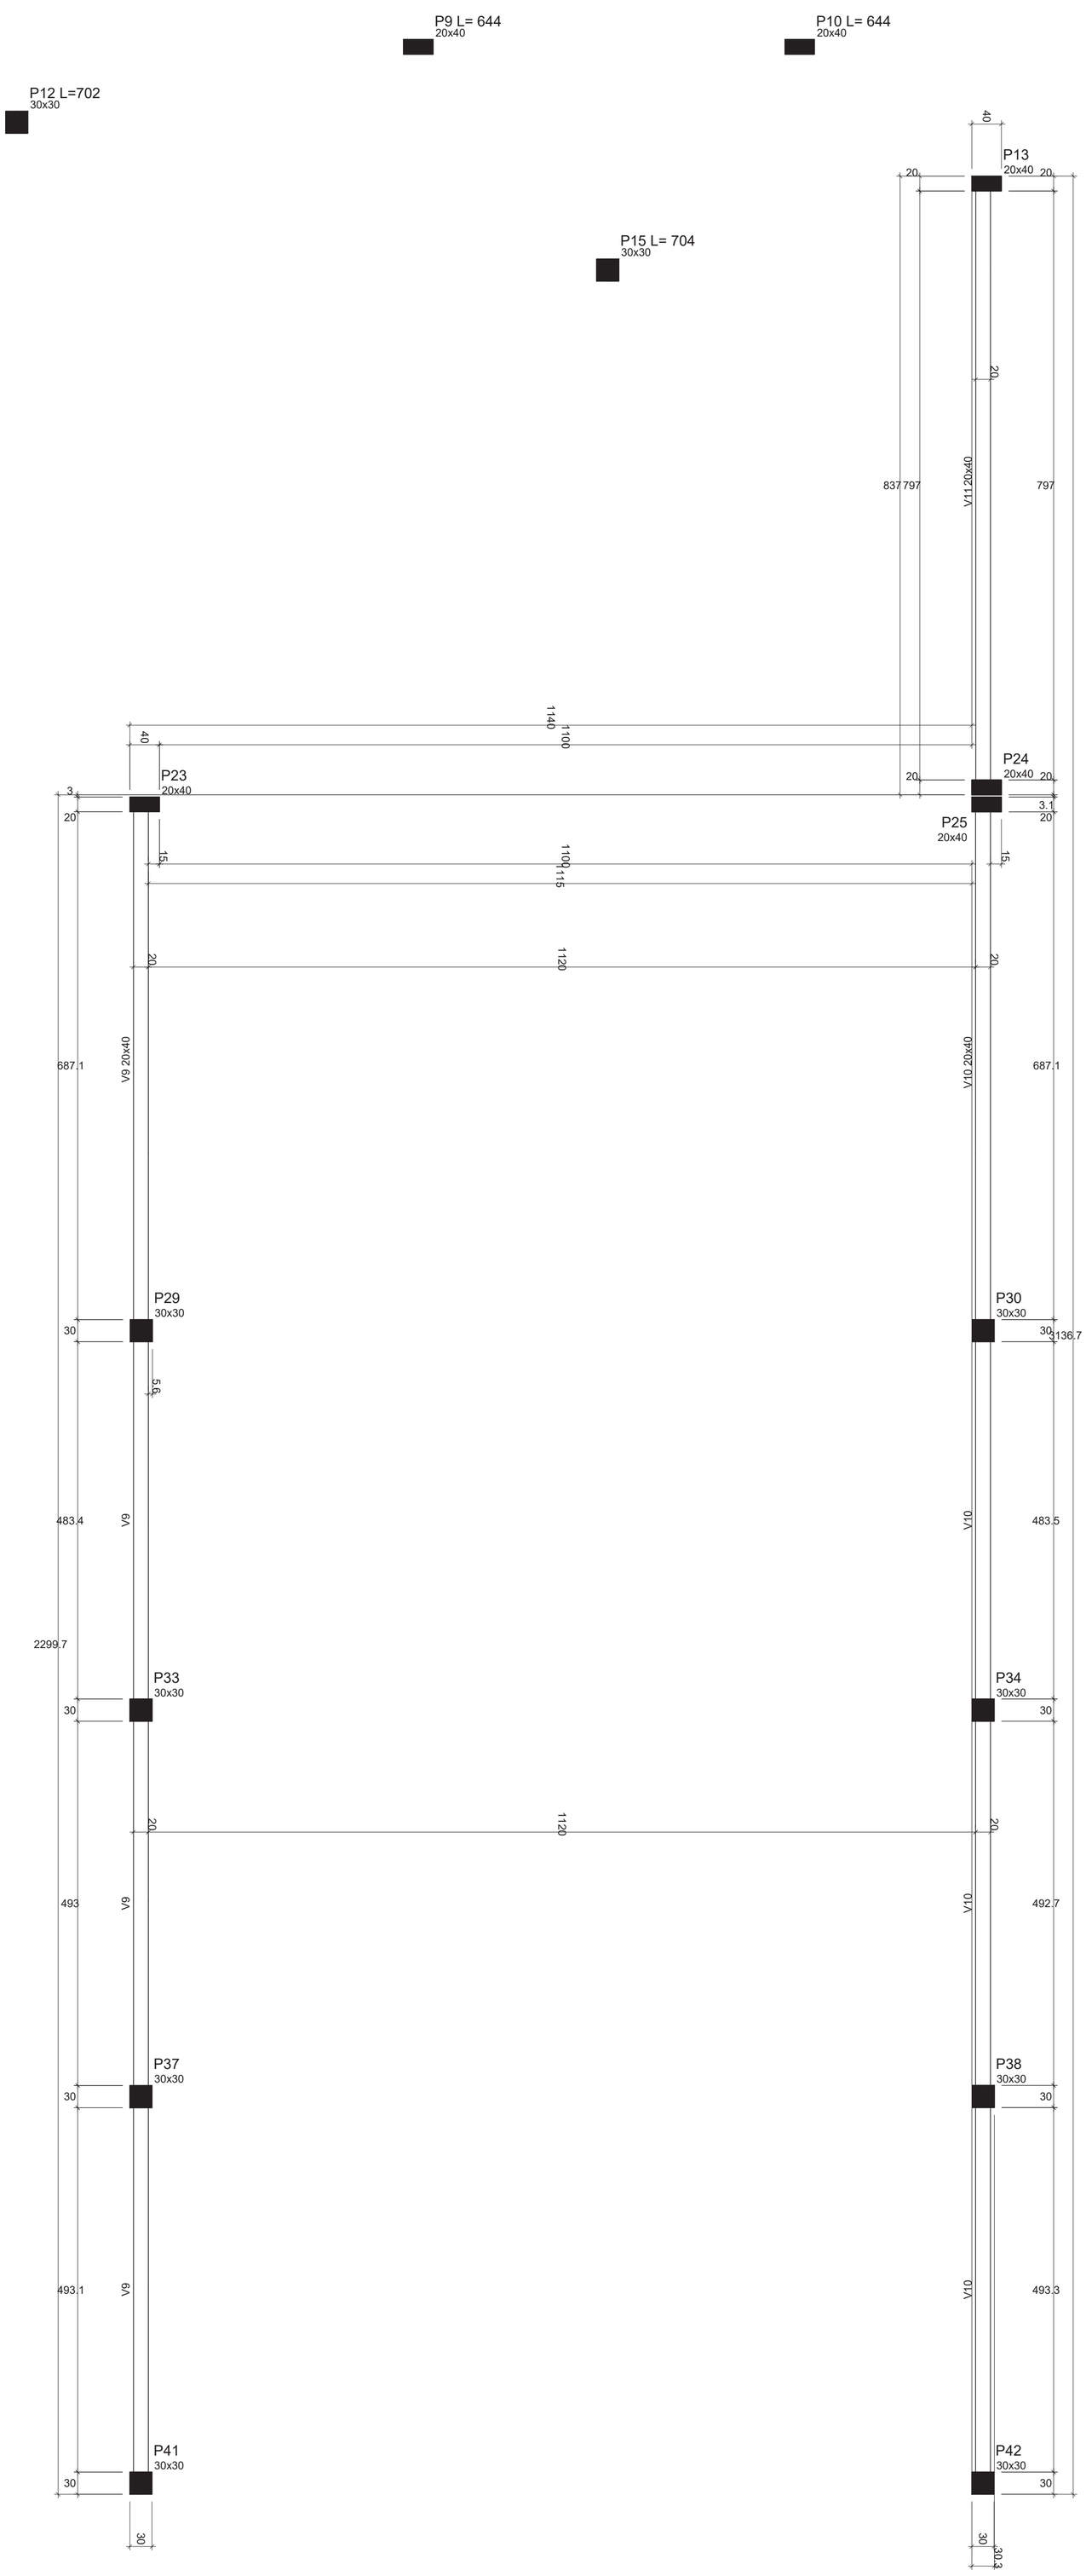

Vigas			
Nome	Seção (cm)	Elevação (cm)	Nível (cm)
V9	20x40	0	480
V10	20x40	0	480
V11	20x40	0	480

Características dos materiais

fck (kgf/cm²)	Ecs (kgf/cm²)	Abatimento (cm)
300	268384	5.00

Dimensão máxima do agregado = 19 mm

Pilares			
Nome	Seção (cm)	Elevação (cm)	Nível (cm)
P13	20 x 40	0	480
P23	20 x 40	0	480
P24	20 x 40	0	480
P25	20 x 40	0	480
P29	30 x 30	0	480
P30	30 x 30	0	480
P33	30 x 30	0	480
P34	30 x 30	0	480
P37	30 x 30	0	480
P38	30 x 30	0	480
P41	30 x 30	0	480
P42	30 x 30	0	480

Legenda dos pilares	
	Pilar que morre

Legenda das vigas e paredes	
	Viga

Forma do pavimento Nível 2 (Nível 480)

escala 1:50

PROJETO ESTRUTURAL

CENTRO DE EVENTOS

PAVIMENTO NÍVEL 2
FORMA

Gustavo Ribeiro da Silva
Engenheiro Civil, Me.
CREA/RS 208.184
54 - 9 81390048

Escala: 1/50
Desenho:
Revisão: 0
Data: 14/09/18
Unidade: cm
DESENHO 01
FOLHA 01/01