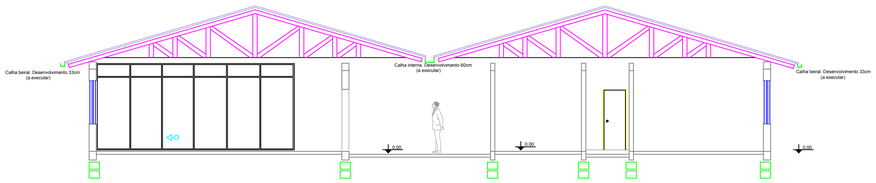

CORTE (edificação existente)

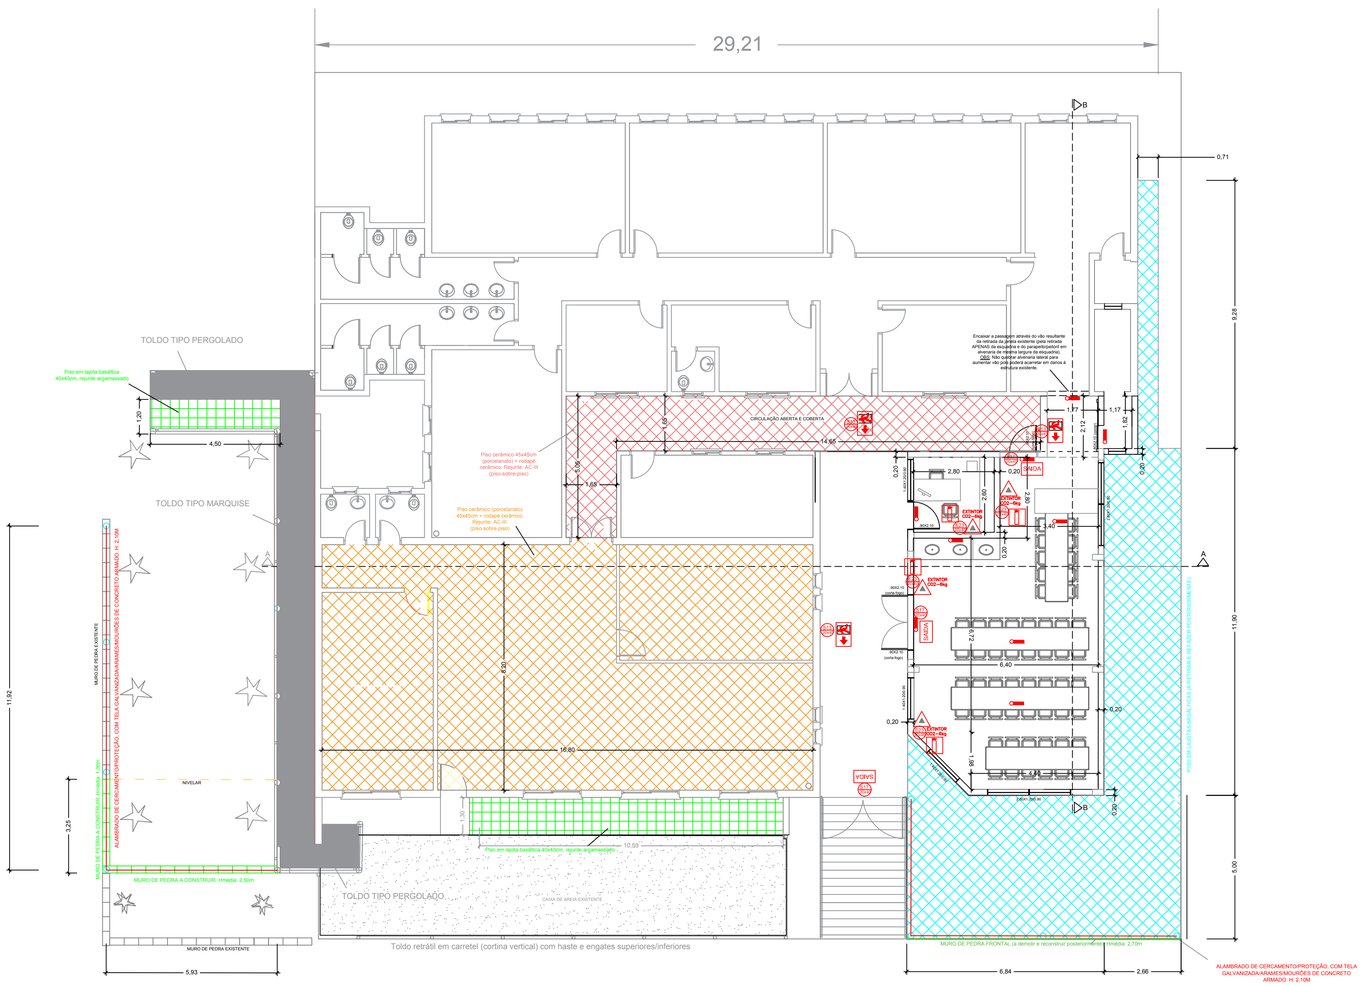

PLANTA BAIXA

LEGENDA EQUIPAMENTOS DE PREVENÇÃO E COMBATE À INCÊNDIOS

EXTINTORES

- Extintor portátil de pó ABC
- Extintor portátil de pó BC
- Extintor portátil de água pressurizada (AP)
- Extintor portátil de CO2

ILUMINAÇÃO

- Iluminação de emergência LED
- Iluminação de emergência com faróletes
- Iluminação de emergência de balizamento

OUTROS SIMBOLOS

- Rota de fuga - direção a seguir
- Rota de fuga - saída final
- Porta resistente ao fogo por 30 minutos (PRF)
- Barra antipânico
- Corrimão metálico diâmetro 90mm, afastamento de 40mm da parede, altura 92cm

SINALIZAÇÃO

- Placa "SAÍDA" fotoluminescente
- Placa "Sentido SAÍDA" fotoluminescente
- Placa "Sentido SAÍDA" fotoluminescente
- Placa "Escada de emerg." fotolumines.
- Placa de "PROIBIDO FUMAR"
- Placa "CUIDADO - Risco de choque elétrico"
- Placa "PERIGO - INFLAMÁVEL - NÃO FUME"
- Placa indicação de extintores de incêndio
- Placa indicação acionador alarme de incêndio
- Placa indicação de hidrante e/ ou mangotinho
- Placa indicação de pavimento

MUNICÍPIO DE NOVA BASSANO

SECRETARIA MUNICIPAL DE OBRAS E VIAÇÃO

DEPARTAMENTO TÉCNICO

REFORMAS E AMPLIAÇÃO NA ESCOLA MUNICIPAL TEODOLINDA REGINATTO
Planta baixa / Pisos / Dispositivos de segurança ao incêndio da ampliação

Unidade: metros	
Resp. Municipal: Prefeito Municipal Ivaldo Dalla Costa	Profissional Técnico: Eng. Civil, Esp. Felipe Zortea CREA-RS209470
Data: Julho/2021	Versão: 4
Prancha: 03/25	Escala: 1/200