


ESQUEMATIZAÇÃO DO SISTEMA FOSSA-FILTRO-SUMIDOURO (NBR 7229 E NBR 13.969)

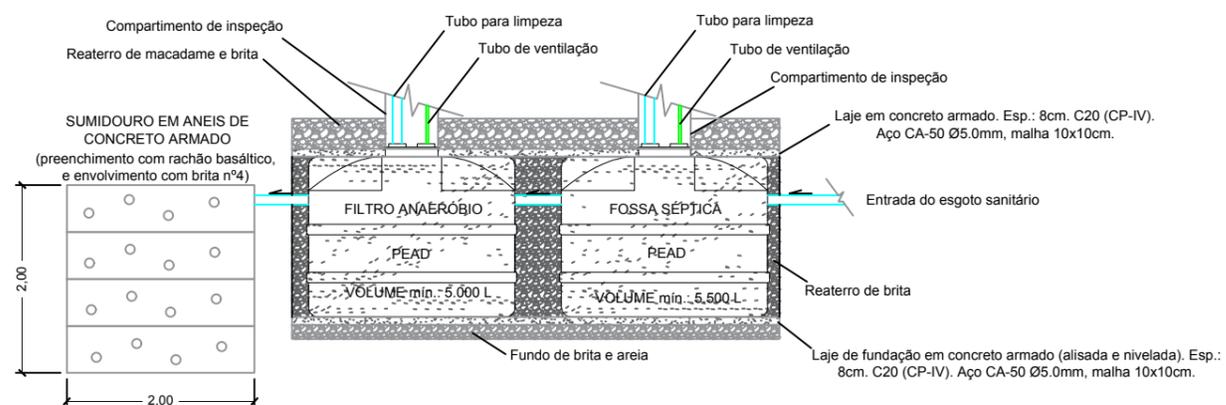

OBS: todo o sistema fossa-filtro-sumidouro deverá ser instalado conforme orientação contida no manual de instalação, de operação e de manutenção do sistema de tratamento, expedida pelo fabricante. As conexões hidrossanitárias (internas e externas), conexões de limpeza e de ventilação, bem como os preenchimentos internos da fossa e do filtro deverão seguir rigorosamente as orientações do fabricante do sistema.



MUNICÍPIO DE NOVA BASSANO

SECRETARIA MUNICIPAL DE OBRAS E VIAÇÃO
DEPARTAMENTO TÉCNICO

REFORMAS E AMPLIAÇÃO NA ESCOLA MUNICIPAL TEODOLINDA REGINATTO
Fossa-Filtro-Sumidouro

Unidade:
metros

Resp. Municipal:
Prefeito Municipal Ivaldo Dalla Costa

Profissional Técnico:
Eng. Civil, Esp. Felipe Zortea CREA-RS209470

Data:
Julho/2021

Versão:
4

Prancha:
05/25

Escala:
1/100