




FACHADA LATERAL CORREDOR ESCOLA

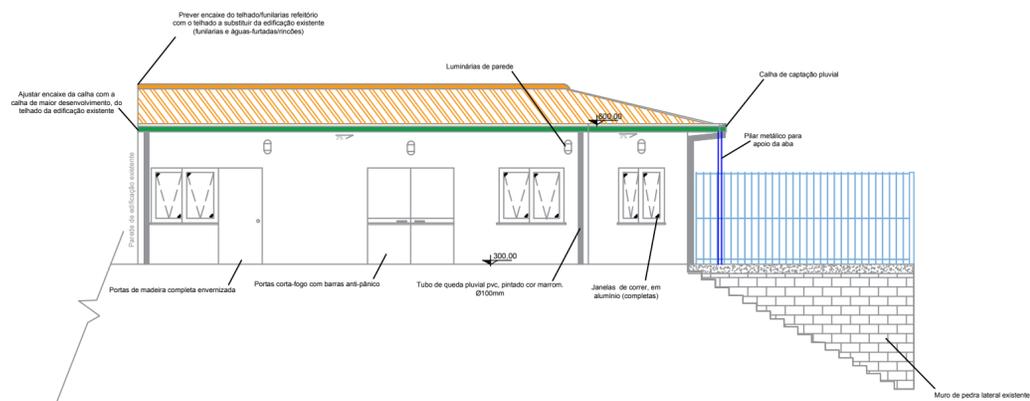

FACHADA FRONTAL

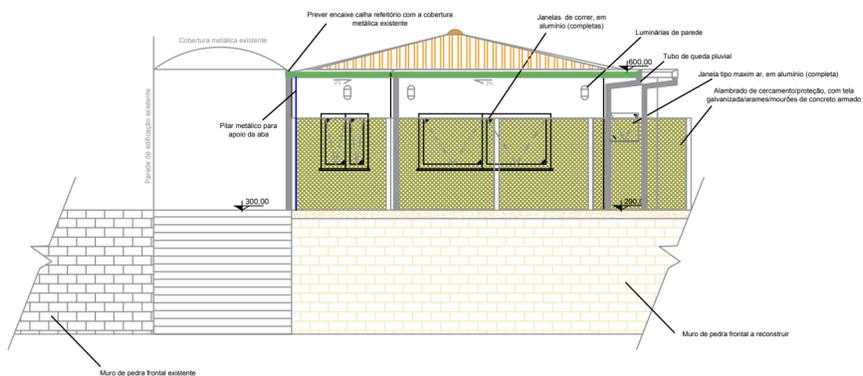

FACHADA LATERAL LOTE LINDEIRO

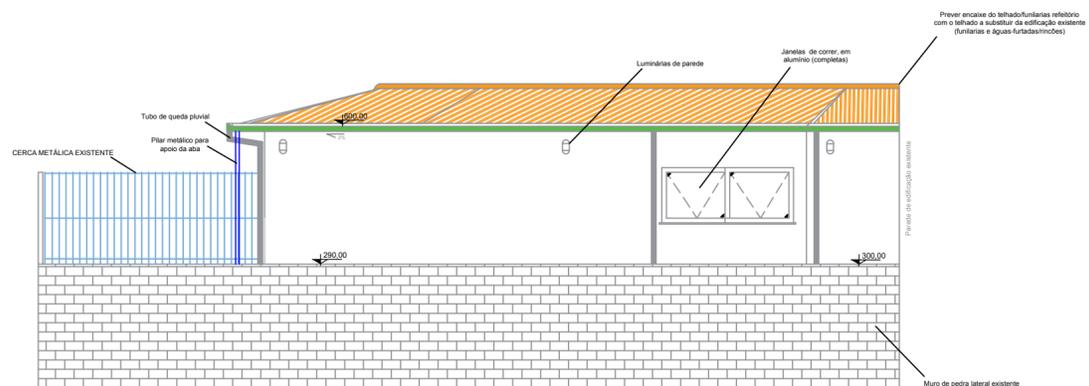

MUNICÍPIO DE NOVA BASSANO

SECRETARIA MUNICIPAL DE OBRAS E VIAÇÃO
DEPARTAMENTO TÉCNICO

REFORMAS E AMPLIAÇÃO NA ESCOLA MUNICIPAL TEODOLINDA REGINATTO
Vistas laterais / Fachadas - Ampliação

Unidade:
centímetros

Resp. Municipal:
Prefeito Municipal Ivaldo Dalla Costa

Profissional Técnico:
Eng. Civil, Esp. Felipe Zortea CREA-RS209470

Data:
Julho/2021

Versão:
4

Prancha:
11/25

Escala:
1/100