



**CORTE AA**

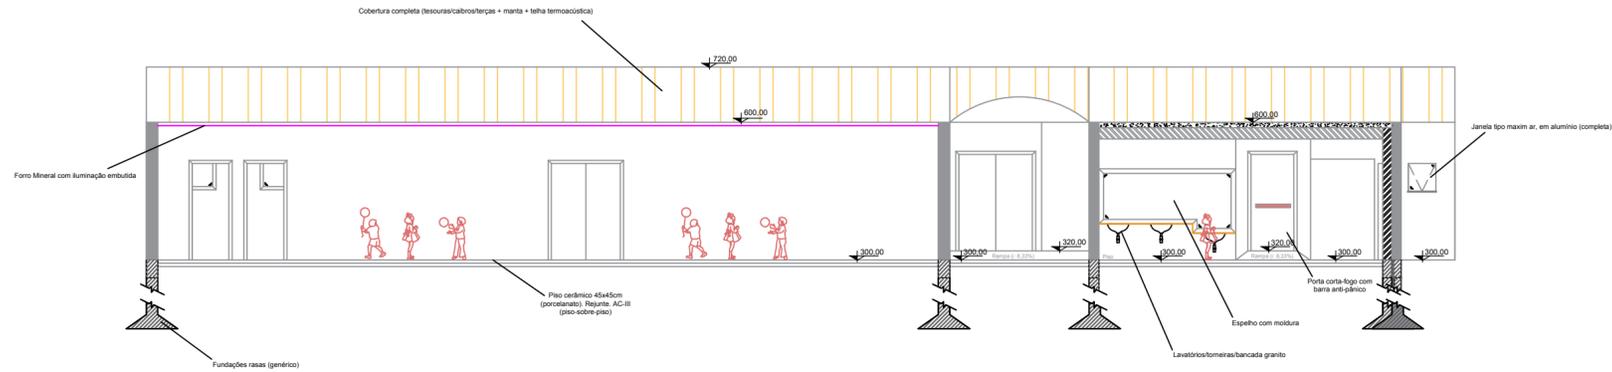

**CORTE BB**

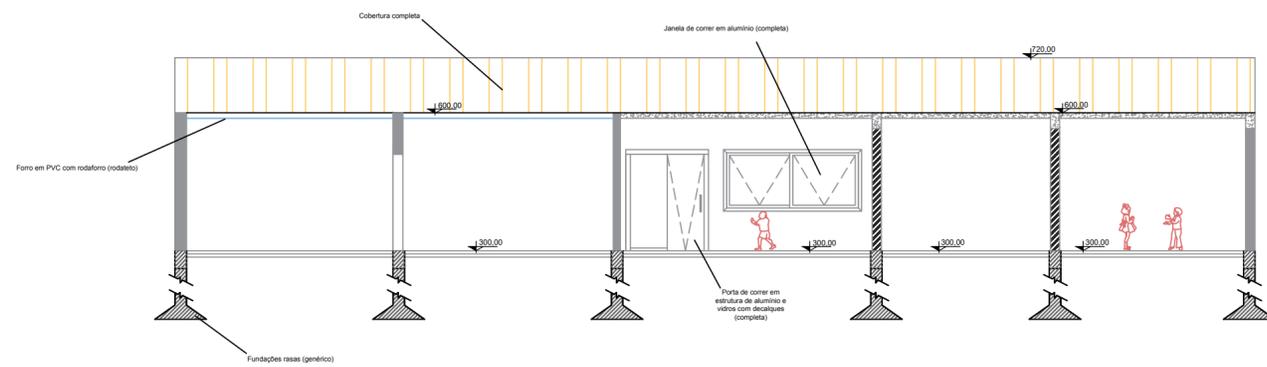

**MUNICÍPIO DE NOVA BASSANO**

SECRETARIA MUNICIPAL DE OBRAS E VIAÇÃO  
DEPARTAMENTO TÉCNICO

REFORMAS E AMPLIAÇÃO NA ESCOLA MUNICIPAL TEODOLINDA REGINATTO  
Cortes AA e BB - Ampliação e edificação existente

Unidade:  
centímetros

Resp. Municipal:  
Prefeito Municipal Ivaldo Dalla Costa

Profissional Técnico:  
Eng. Civil, Esp. Felipe Zortea CREA-RS209470

Data:  
Julho/2021

Versão:  
4

Prancha:  
12/25

Escala:  
1/100