




Quadro de Áreas

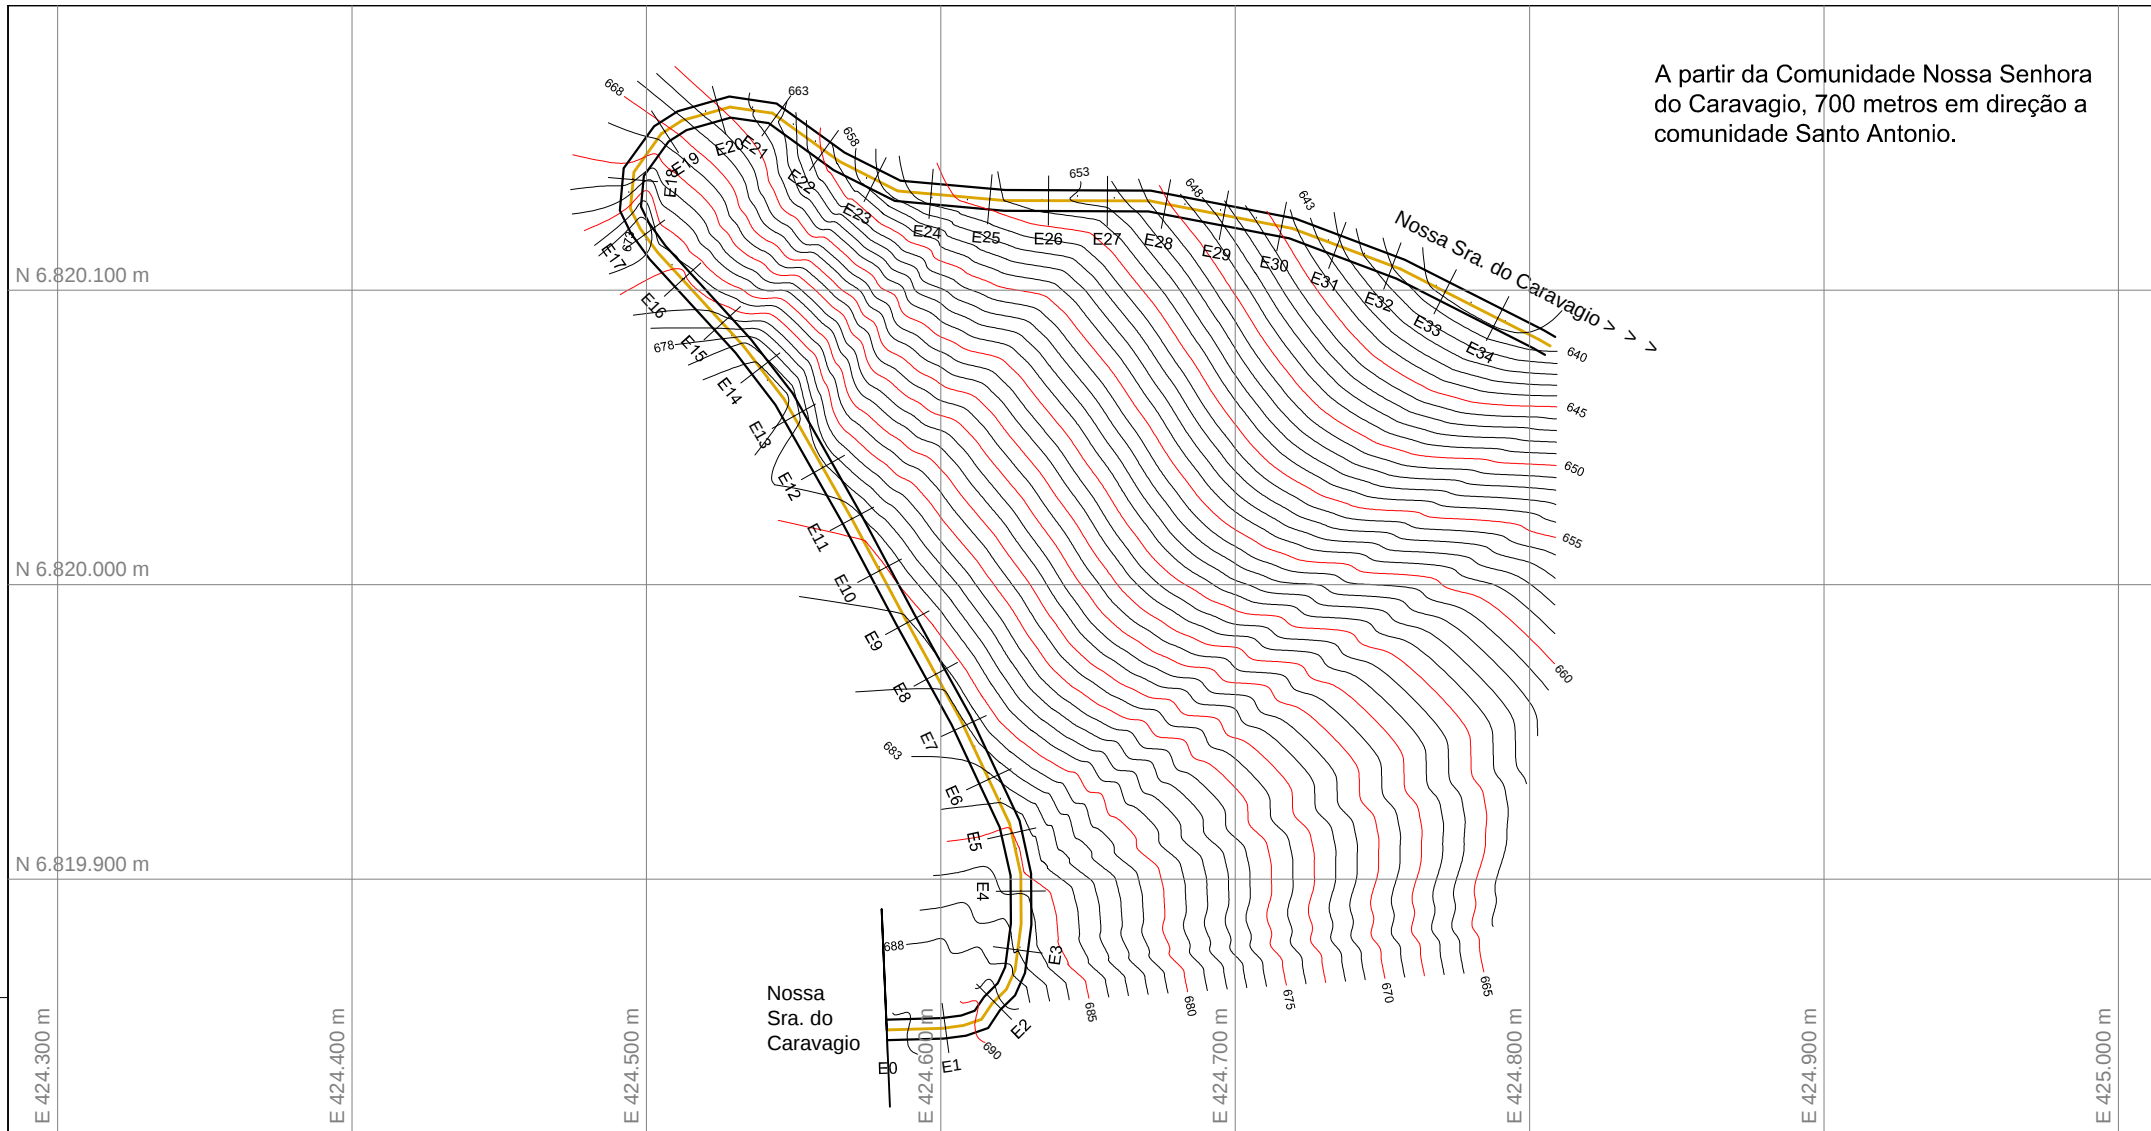

Título:
LEVANTAMENTO PLANIALTIMETRICO

Folha:
A1

PROPRIEDADE: Município de Nova Bassano
PROPRIETÁRIO: Município de Nova Bassano
MUNICÍPIO(S): Nova Bassano
ESTADO UF: RS
MATRICULA: ..
ÁREA: ..
ESCALA: 1 : 1.000
DATUM: SIRGAS 2000
DATA: Março de 2021

Quadro de Assinaturas:

Resp. Téc.:

CASSIANO_BENEDETI
ENG. AGRÍCOLA

C Benedeti Topografia e Serviços
Rua Governador Meneghetti, 662 - Vanini / RS
Cep: 99.290-000
(54) 981480614
cassianobenedeti@gmail.com

Perfil Longitudinal

