


DETALHE "A" (FAIXA DE SEGURANÇA 1)

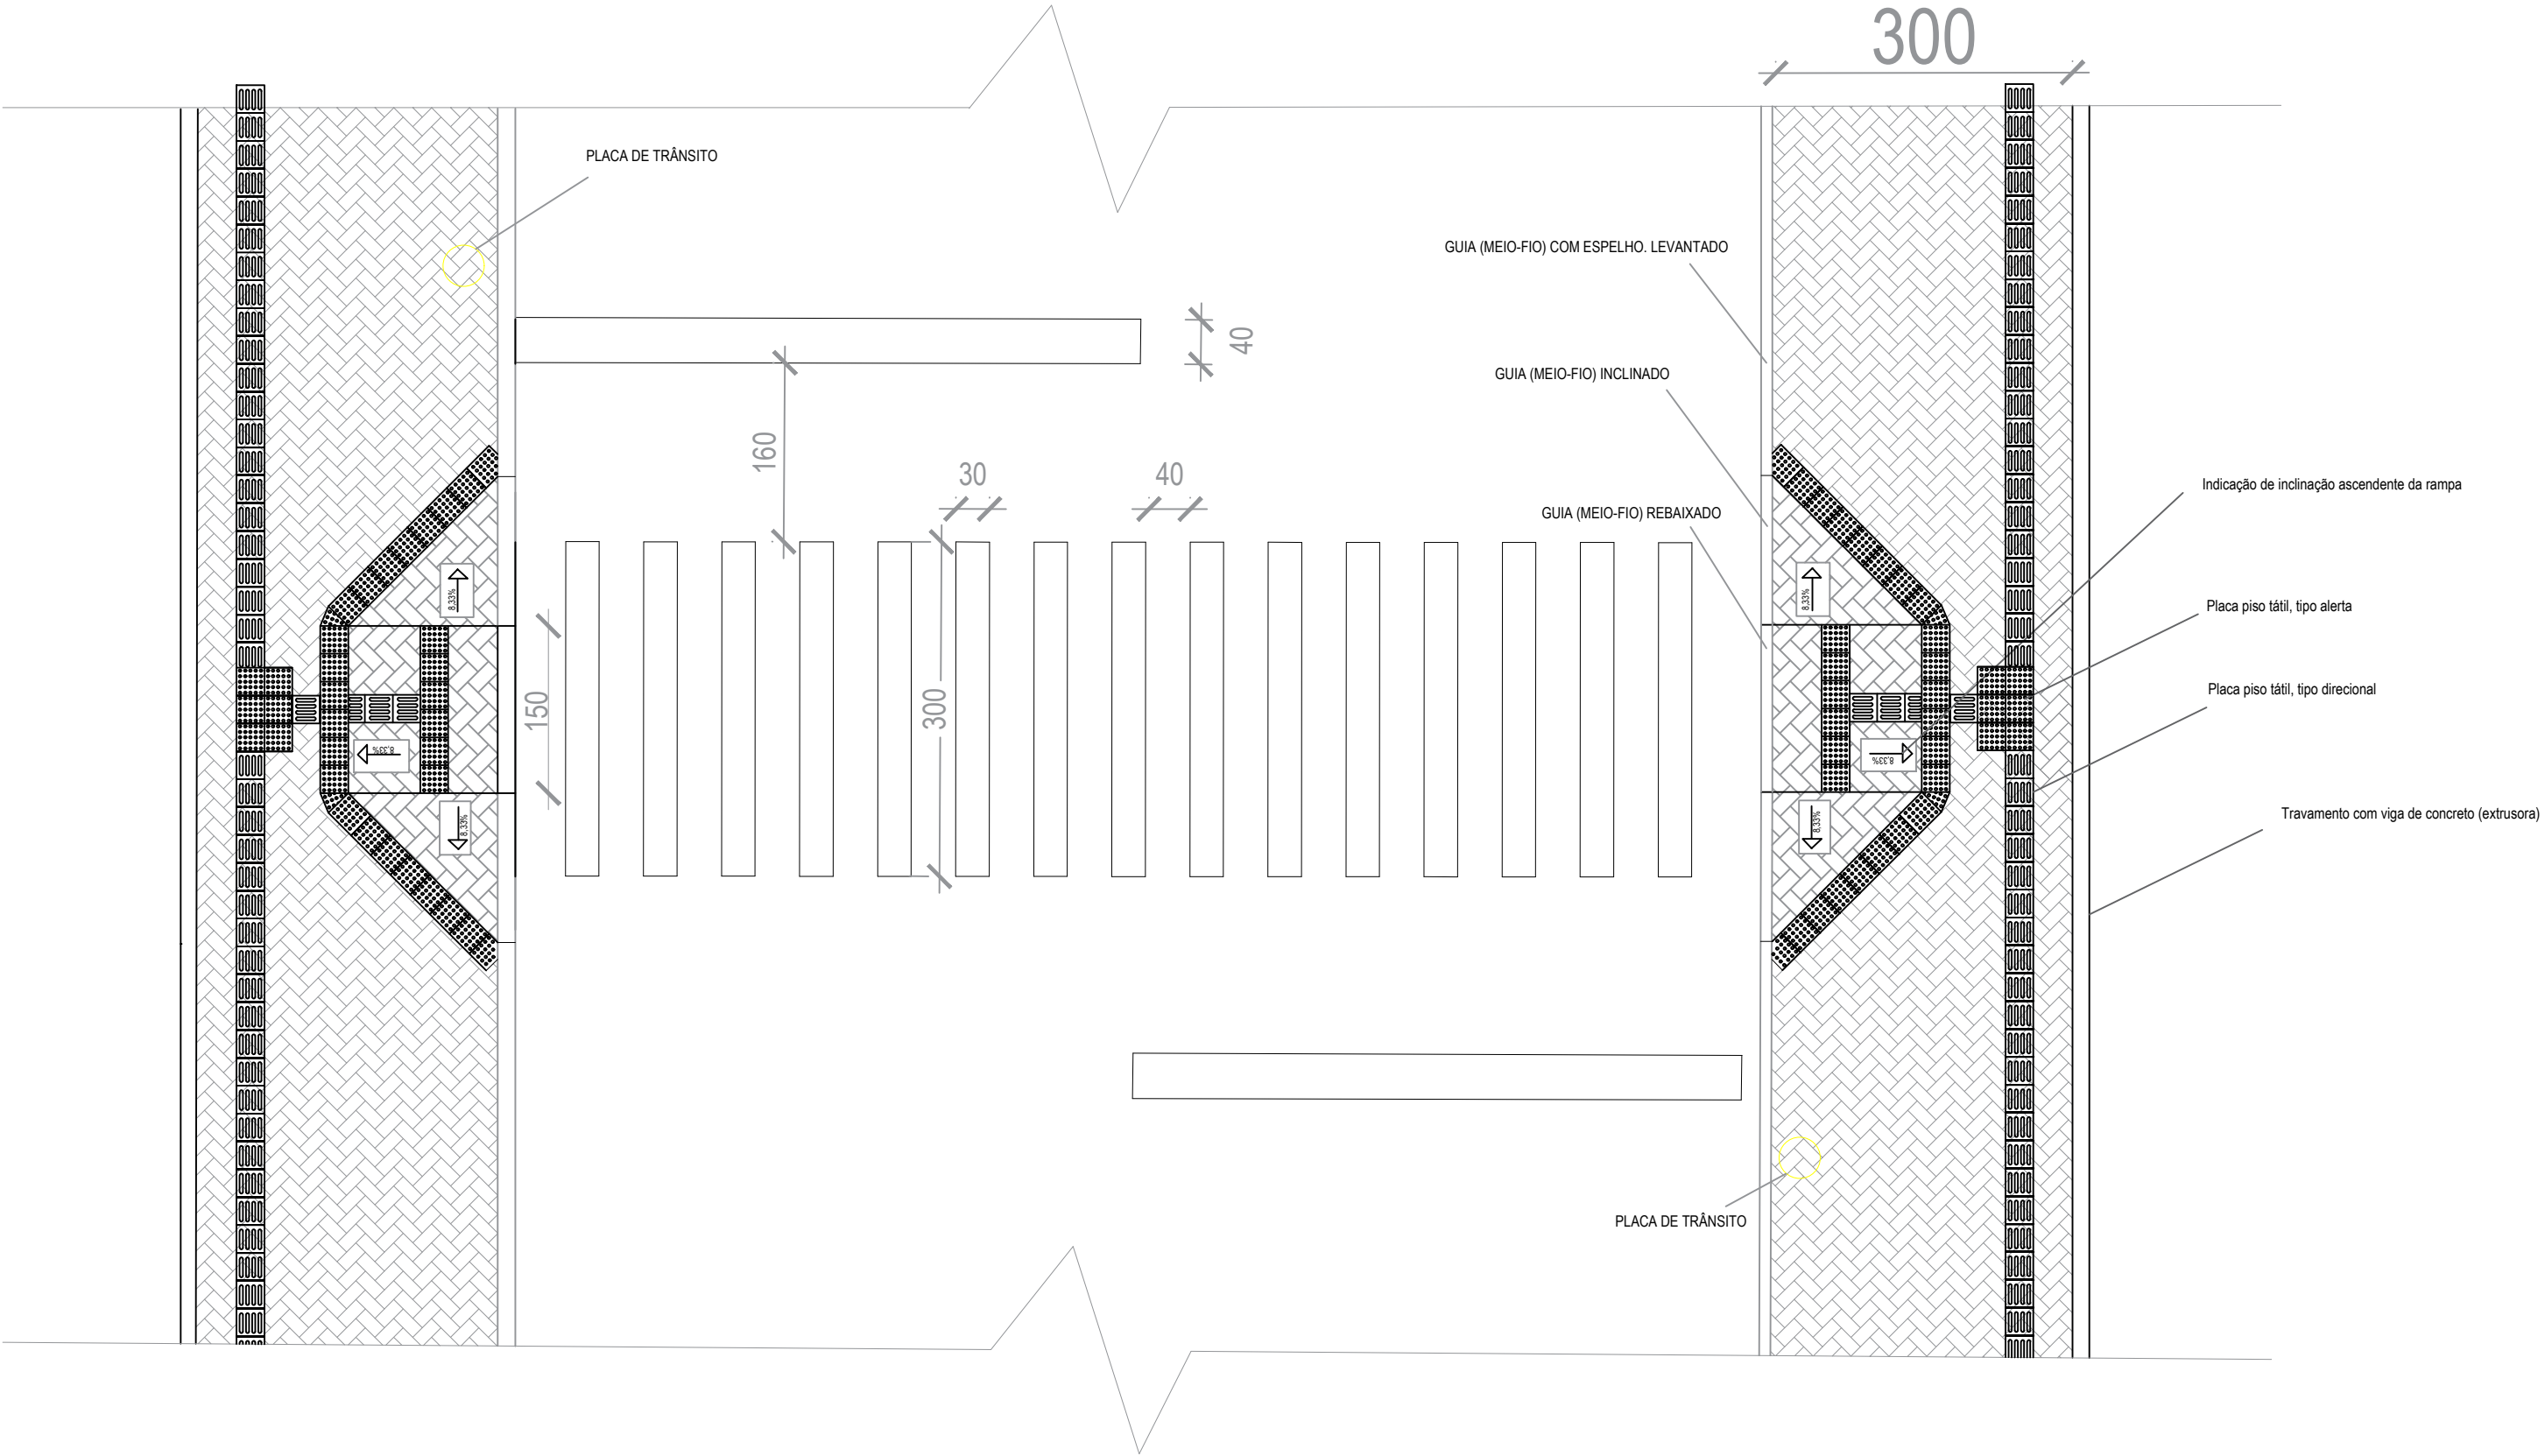

UNIDADE: CENTÍMETROS



MUNICÍPIO DE NOVA BASSANO

Detalhamento da Faixas de Pedestre 1  
Pavimentação na Rua Mario Cini x Rua das Camélias

S.M.O.V  
SEC. MUN. DE OBRAS E  
VIAÇÃO  
DEP. TÉCNICO

Profissional Técnico:

Eng. Civil Felipe Zortea CREA-RS209470

Prefeito Municipal:

Ivaldo Dalla Costa

Data:

Julho/2020

Versão:

3

Prancha

07/12

Escala:

1/1000