



QUANTIDADES

- meio fio = 400,00m
- pavimentação da pista de rolamento = 1400,00m²
- pó de pedra de basalto = 140,00m³
- Comprimento 200,00m x largura 7,00m

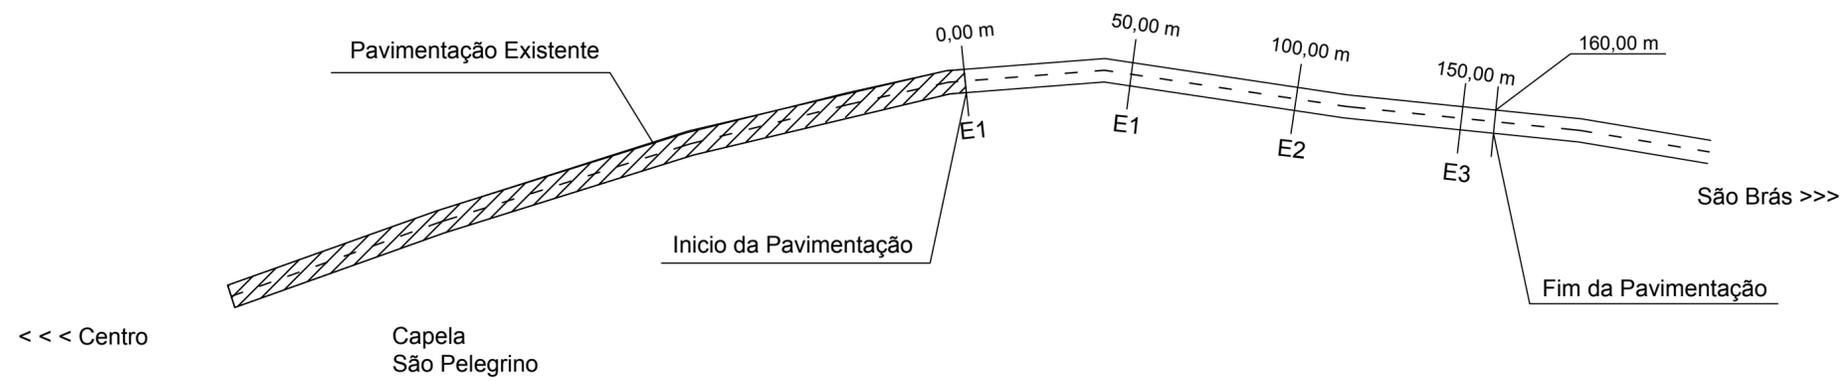

Trecho a ser pavimentado
 Extensão: 160,00m
 Largura: 7,00m
 Área: 1120,00m²

LOCAÇÃO
 ESCALA 1:1500

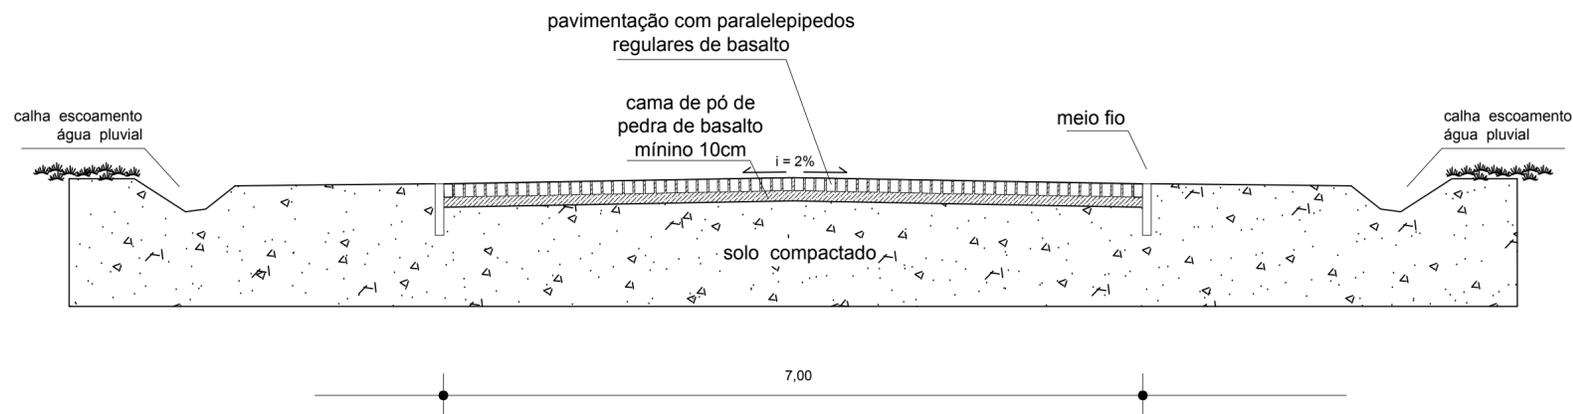

GABARITOS E PERFIS
 SISTEMA VIÁRIO E DE INFRA-ESTRUTURA
 ESCALA 1:50

		11/03/2020	
		Inicial	
 MUNICÍPIO DE NOVA BASSANO Rua Silva Jardim, nº 505 CNPJ: 87.502.894/0001-04		OBRA: PAVIMENTAÇÃO POLIÉDRICA (PARALELEPIPEDOS)	
		PROPRIETÁRIO: MUNICÍPIO DE NOVA BASSANO	
		PROJETO: PERFIL / LOCAÇÃO	
		LOCALIZAÇÃO: Linha Benjamin Constant, Capela São Pelegrino	
RESPONSÁVEL MUNICÍPIO:		ESCALA: INDICADA	ÁREA: 1120,00m ²
IVALDO DALLA COSTA PREFEITO MUNICIPAL		RESPONSÁVEL TÉCNICO: ENG. CIVIL ARTUR COLTRO CREA RS205148	
		PRANCHA: 01	