


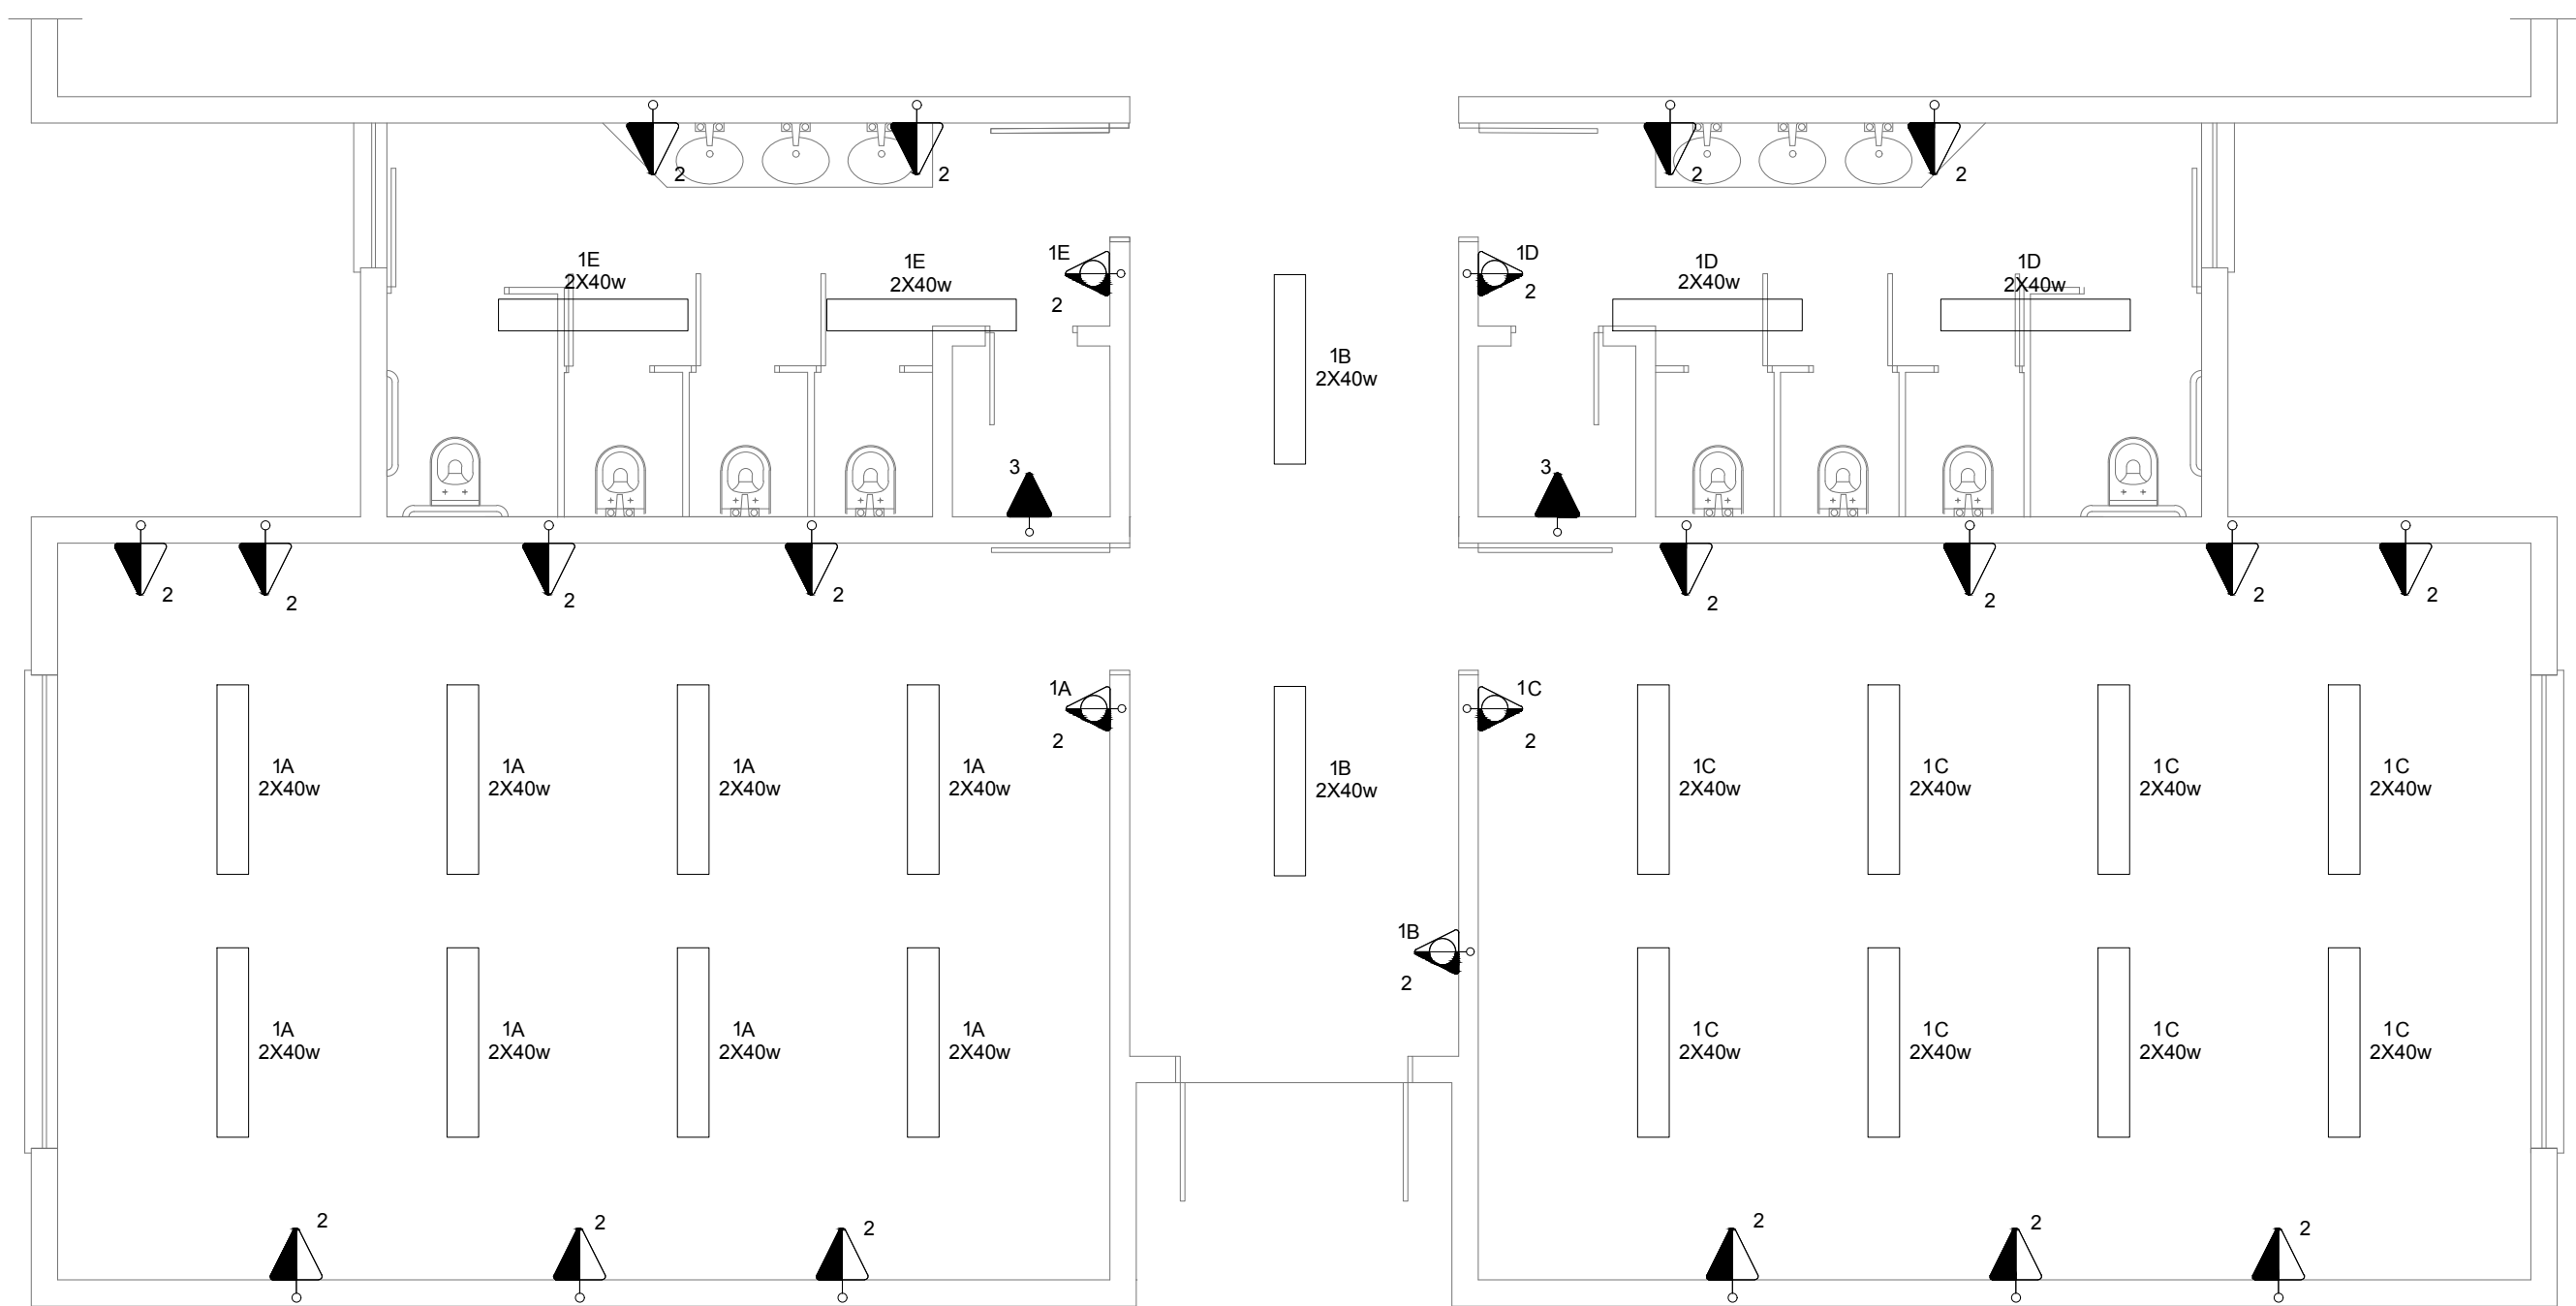

LEGENDA:

- LUMINÁRIA FLUORESCENTE 2X40W
- LUMINÁRIA INCANDESCENTE 100W
- INTERRUPTOR SIMPLES
- INTERRUPTOR DUPLO
- INTERRUPTOR TRIPLO
- TOMADA DE LUZ NA PAREDE, H: 30cm
- TOMADA DE LUZ NA PAREDE, H: 130cm
- TOMADA E INTERRUPTOR SIMPLES NA PAREDE, H: 130cm
- TOMADA E INTERRUPTOR DUPLO NA PAREDE, H: 130cm
- TOMADA E INTERRUPTOR TRIPLO NA PAREDE, H: 130cm
- TOMADA DE CHUVEIRO
- TOMADA TELEFONE NA PAREDE h:30cm
- TOMADA TV NA PAREDE h:1,30cm
- INTERRUPTOR CAMPAINHA
- CIGARRA
- LÂMPADA INCANDESCENTE NA PAREDE
- INTERRUPTOR HOTEL
- CAIXA DE DISTRIBUIÇÃO (CD)
- PAINEL DE MEDIÇÃO
- CONDUTOR NEUTRO NO DUTO
- CONDUTOR FASE NO DUTO
- CONDUTOR RETORNO NO DUTO

10. PROJETO ELÉTRICO
esc: 1/75

OBS: Prever esperas (tomadas) para climatização.

CAIXA DE PASSAGEM 30X30X40
COM TAMPA E DRENO BRITA

ENTRADA
CABO DE COBRE FLEXÍVEL
ISOLADO, 10 MM²,
ANTI-CHAMA 0.6/1.0 KV.

vem da rede
de existente

QUADRO DE CARGAS											
CD	Circ.	Lâmpadas			Tomadas		Chuveiro	Outros	Total	Disj.	Cond.
	N°	100 W	1 x 40w	2 x 40w	100 W	600 W	7500 W	Watts	Watts	Amperes	mm²
CD1	1	-	-	22	-	-	-	-	1.760	15	2,5
	2	-	-	-	23	-	-	-	2.300	15	2,5
	3	-	-	-	-	-	2	-	15.000	25	6,0
	TOTAL								19.060		

CD1
CIRCUITOS
1 - Iluminação
2 - Tomadas
3 - Chuveiro



MUNICÍPIO DE NOVA BASSANO

PROJETO ARQUITETÔNICO BÁSICO
Ampliação - E.M.E.I Magia e Saber

S.M.O.V
SEC. MUN. DE OBRAS E
VIAÇÃO
ESCRITÓRIO TÉCNICO

Responsável Técnico:			Prefeito Municipal:		
Arq. Lucas Motter Alberti CAU A58156-9			Ivaldo Dalla Costa		
Data:	Desenho:	Prancha	05/07	Escala:	indicada
AGOSTO/2019	Lucas Motter Alberti				