



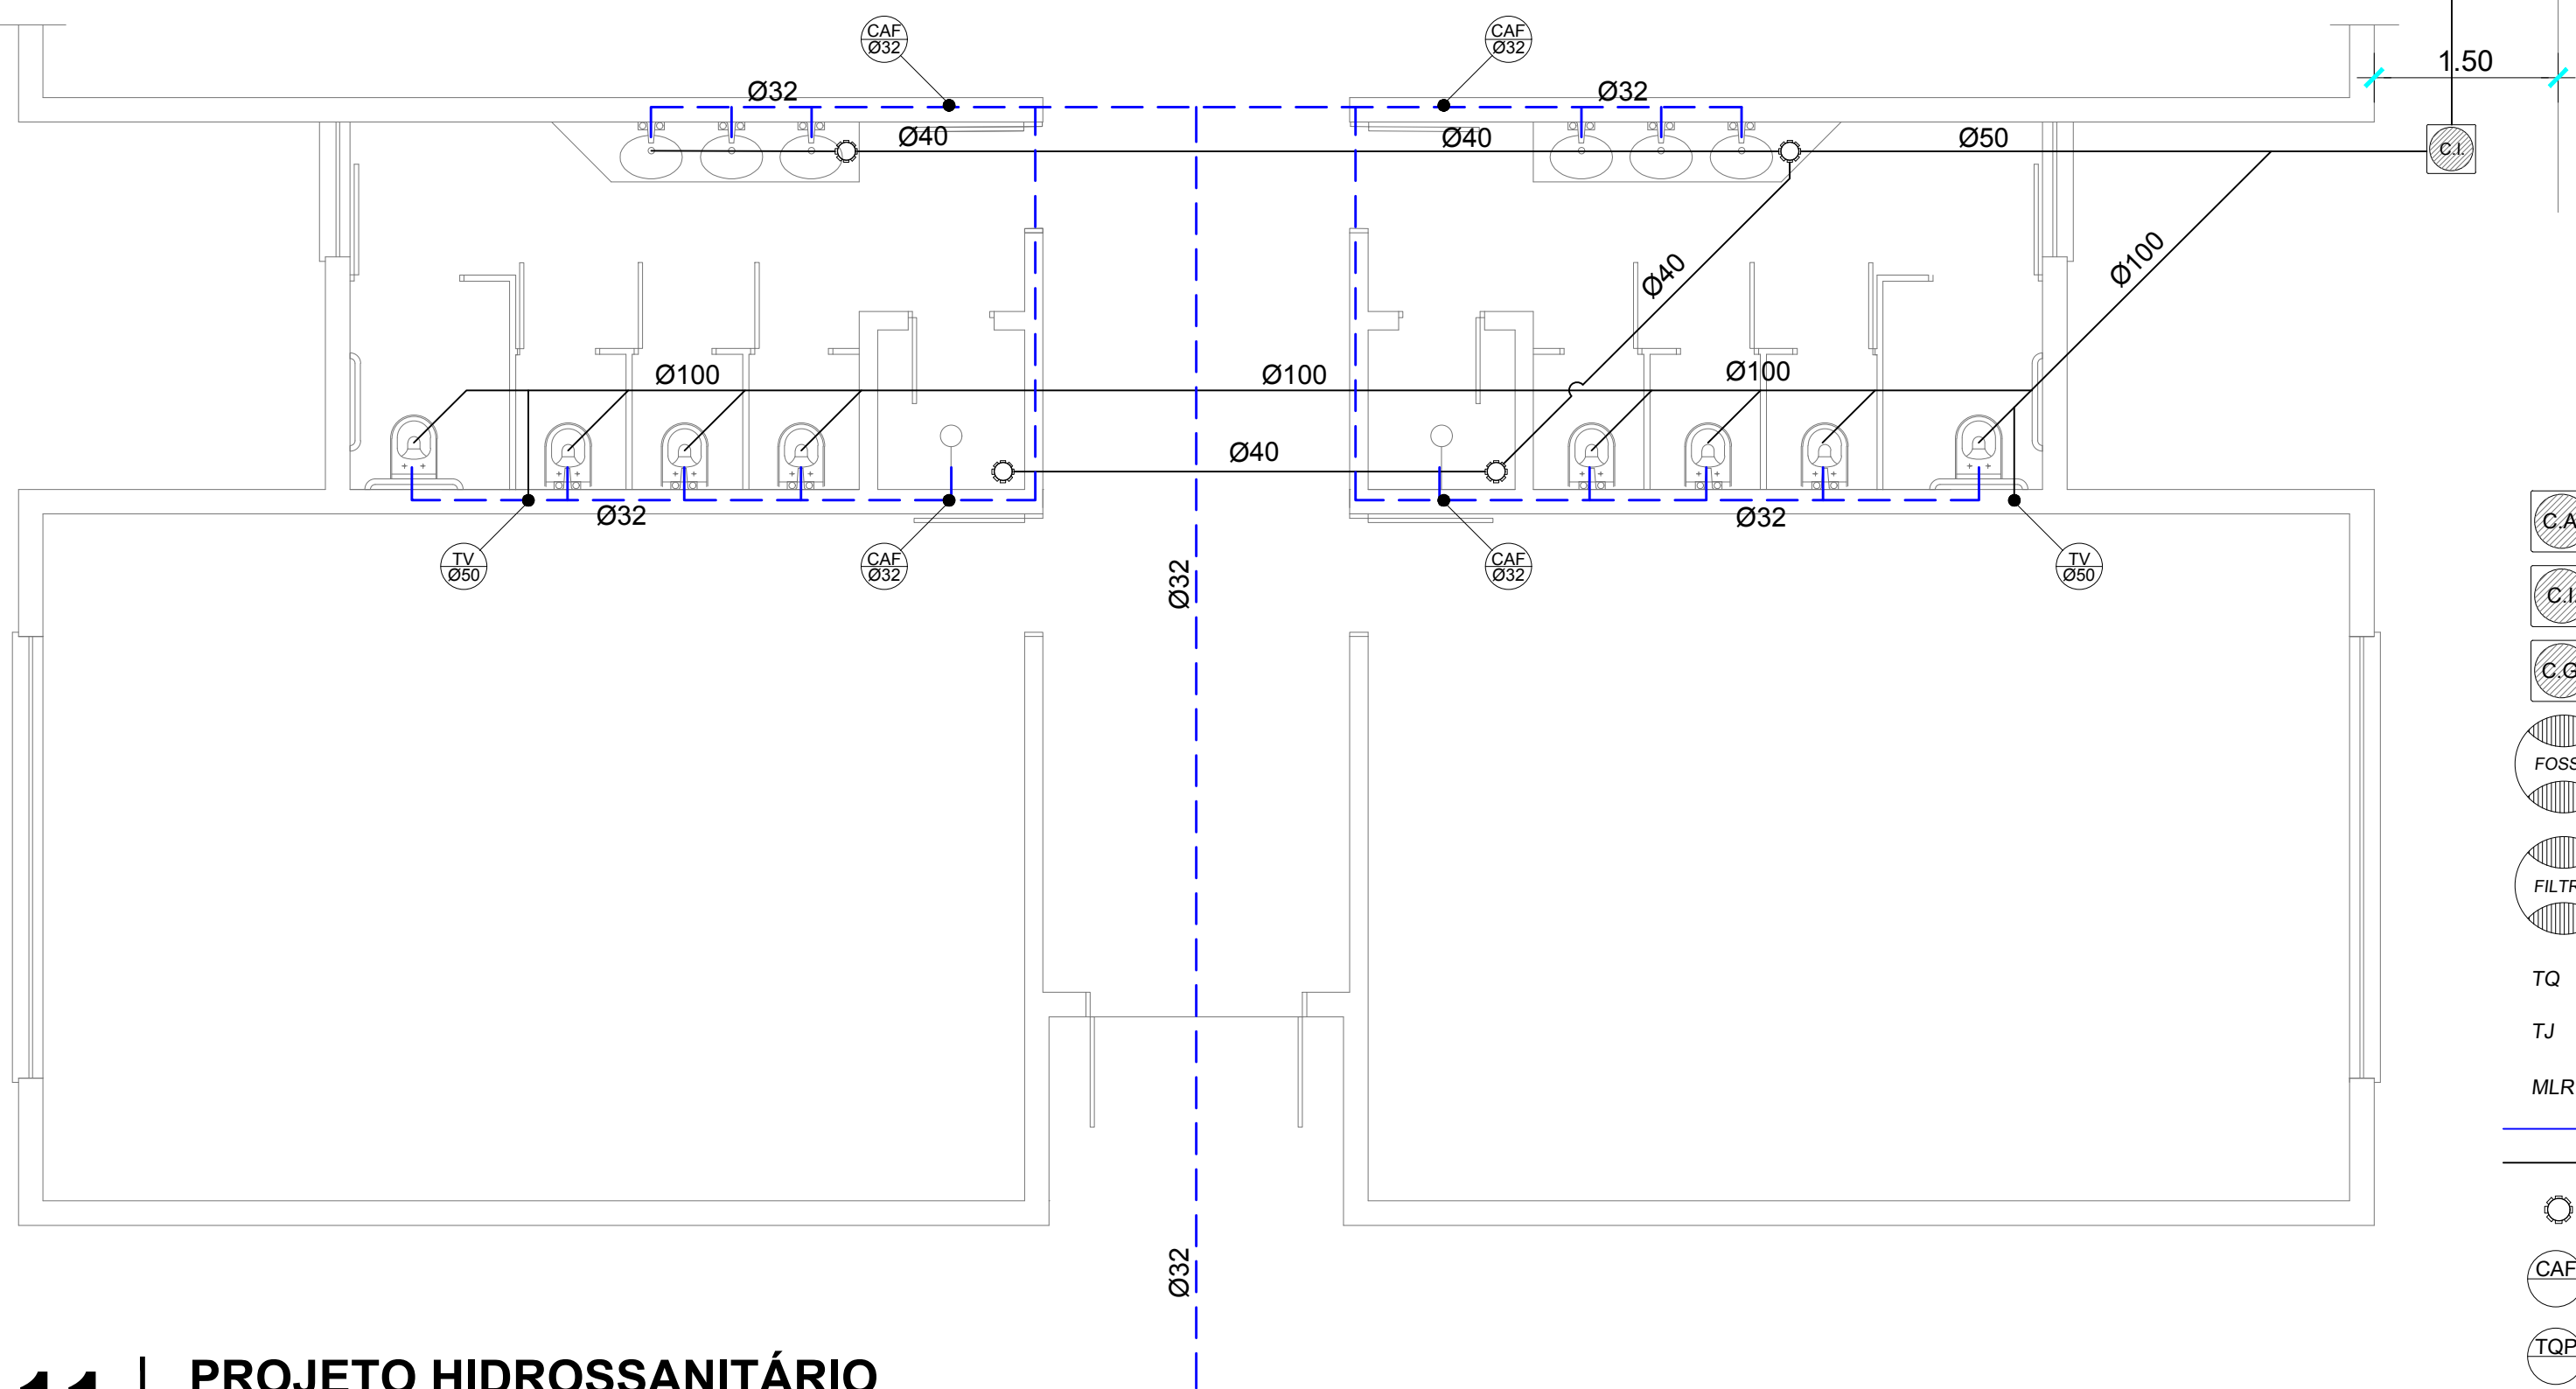

- LEGENDA:**
- CAIXA DE AREIA 50x50cm
 - CAIXA DE INSPEÇÃO 50x50cm
 - CAIXA DE INSPEÇÃO/ GORDURA 100mm
 - FOSSA SÉPTICA (V: 4.000l)
 - FILTRO ANAERÓBIO (V:4.000l)
 - TANQUE
 - TORNEIRA DE JARDIM
 - MÁQUINA DE LAVAR ROUPA
 - RAMAL ÁGUA
 - RAMAL DE ESGOTO
 - RALO SIFONADO 150X185X75mm
 - COLUNA DE ÁGUA FRIA
 - TUBO DE QUEDA PLUVIAL
 - TUBO DE VENTILAÇÃO
 - REGISTRO GAVETA

11. PROJETO HIDROSSANITÁRIO
esc: 1/75

vem da rede
existente

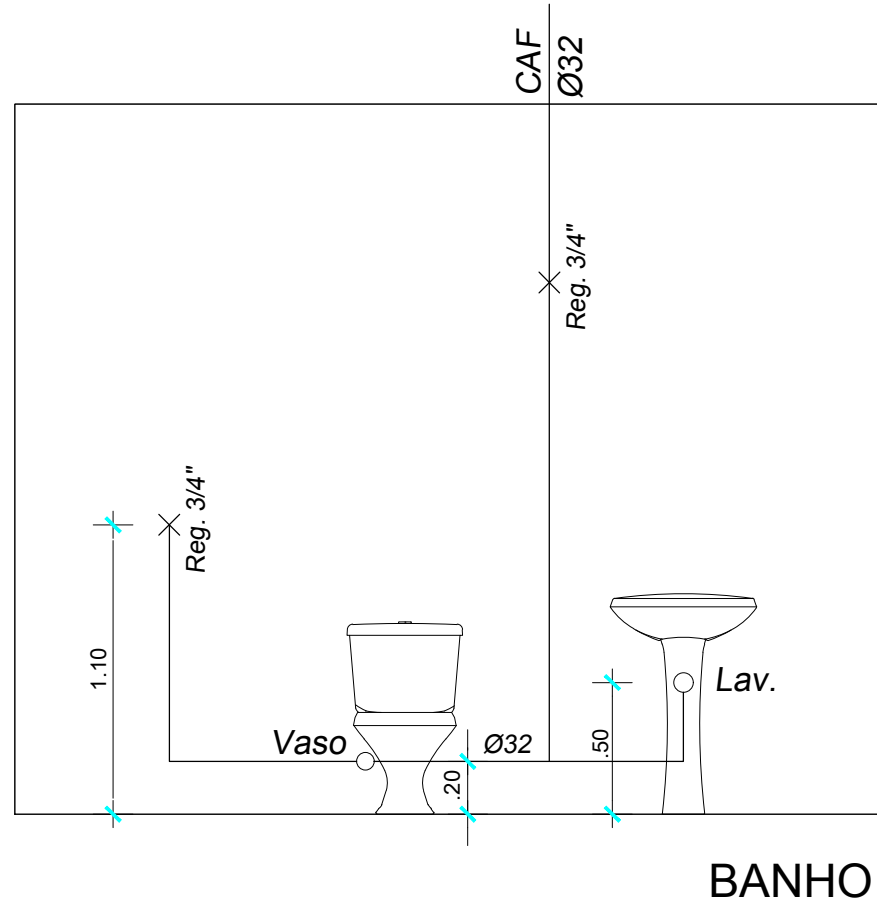

MUNICÍPIO DE NOVA BASSANO

PROJETO ARQUITETÔNICO BÁSICO
Ampliação - E.M.E.I Magia e Saber

S.M.O.V
SEC. MUN. DE OBRAS E
VIAÇÃO
ESCRITÓRIO TÉCNICO

Responsável Técnico: Arq. Lucas Motter Alberti CAU A58156-9

Prefeito Municipal: Ivaldo Dalla Costa

Data: AGOSTO/2019

Desenho: Lucas Motter Alberti

Prancha 06/07

Escala: indicada