

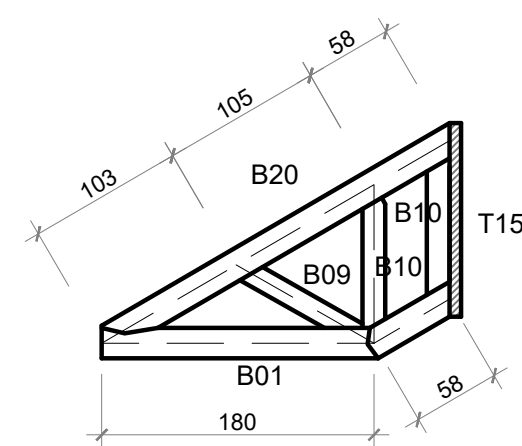
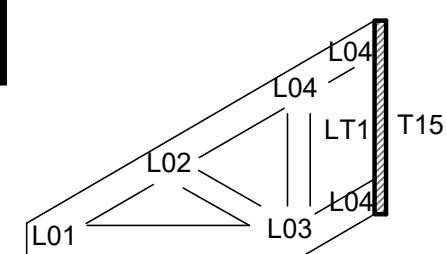




T1

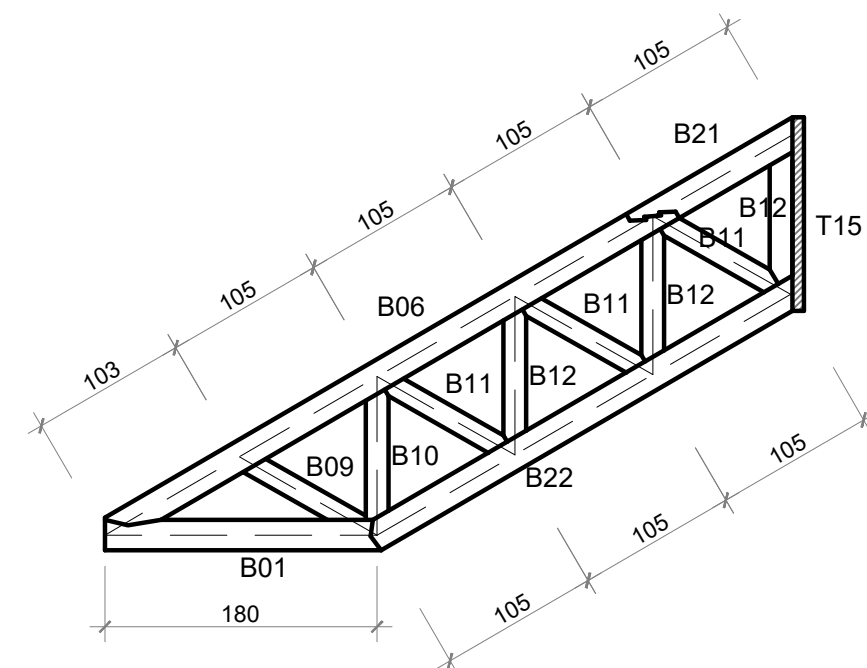


T2

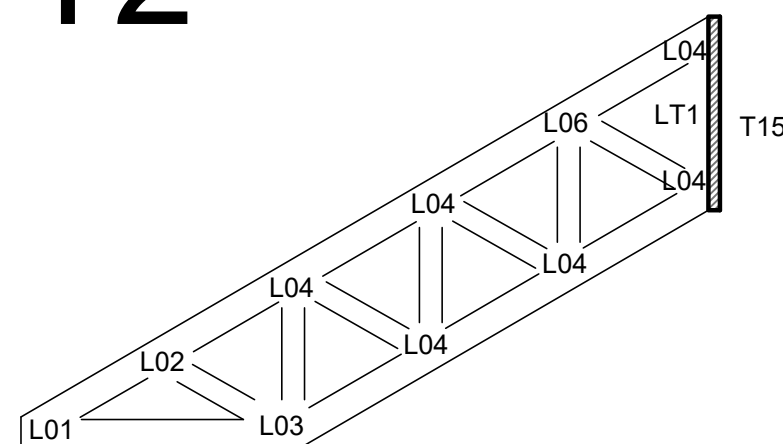


T3

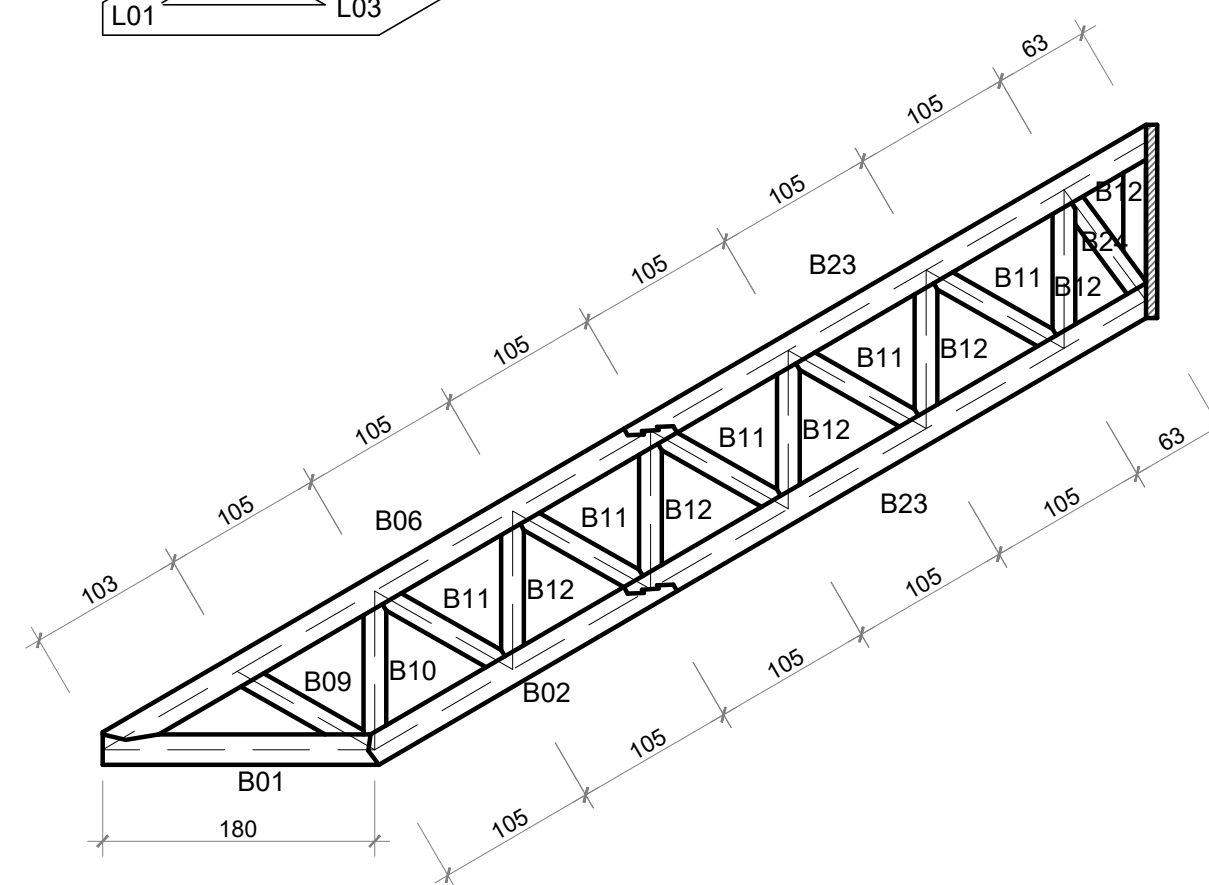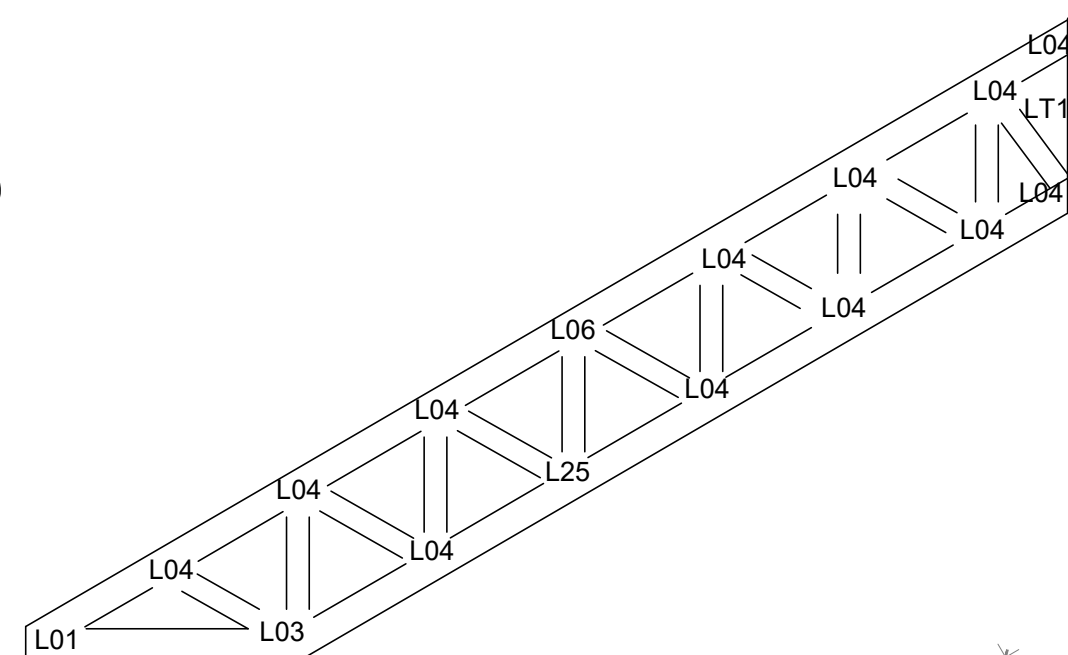


B01

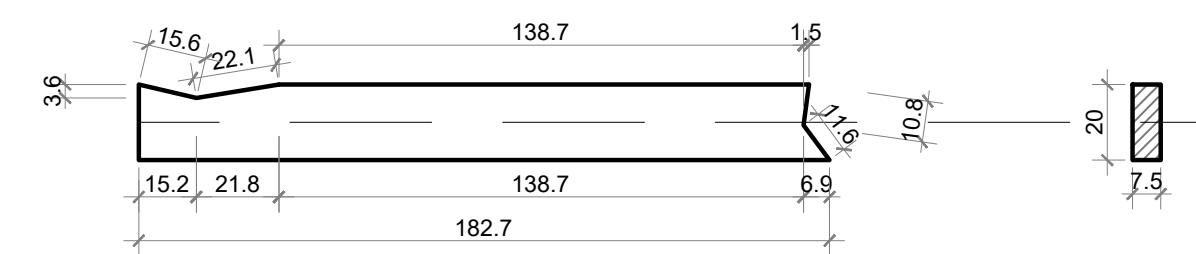


B02

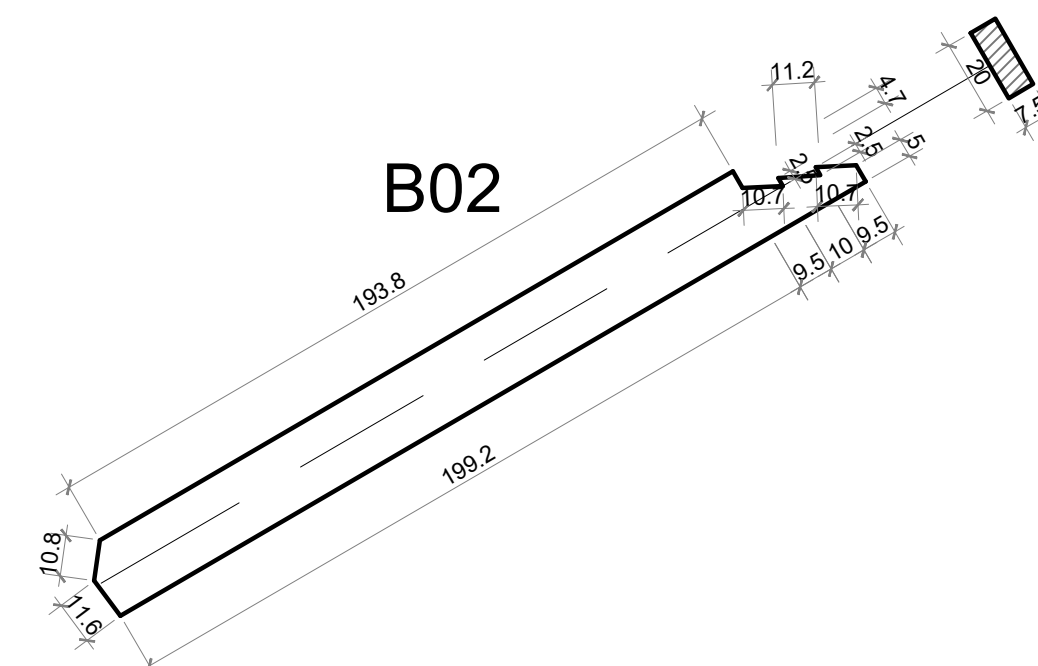


B09

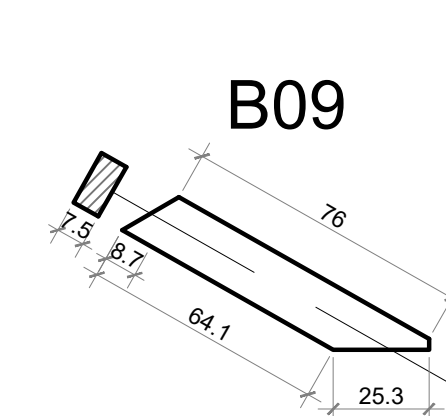


B10

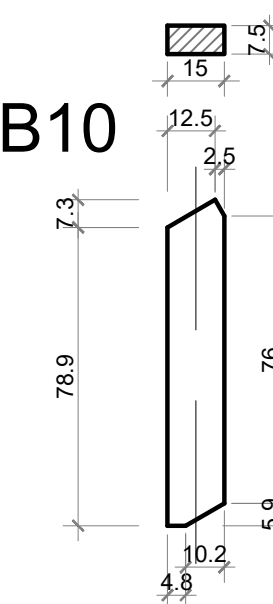


11

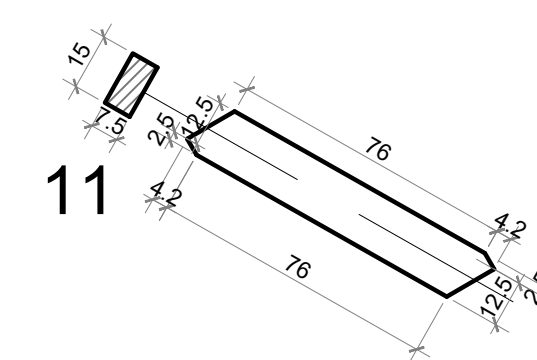


B12

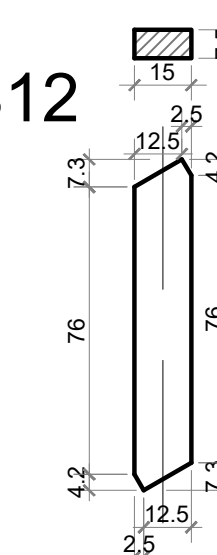


1 Treliça
escala 1:50

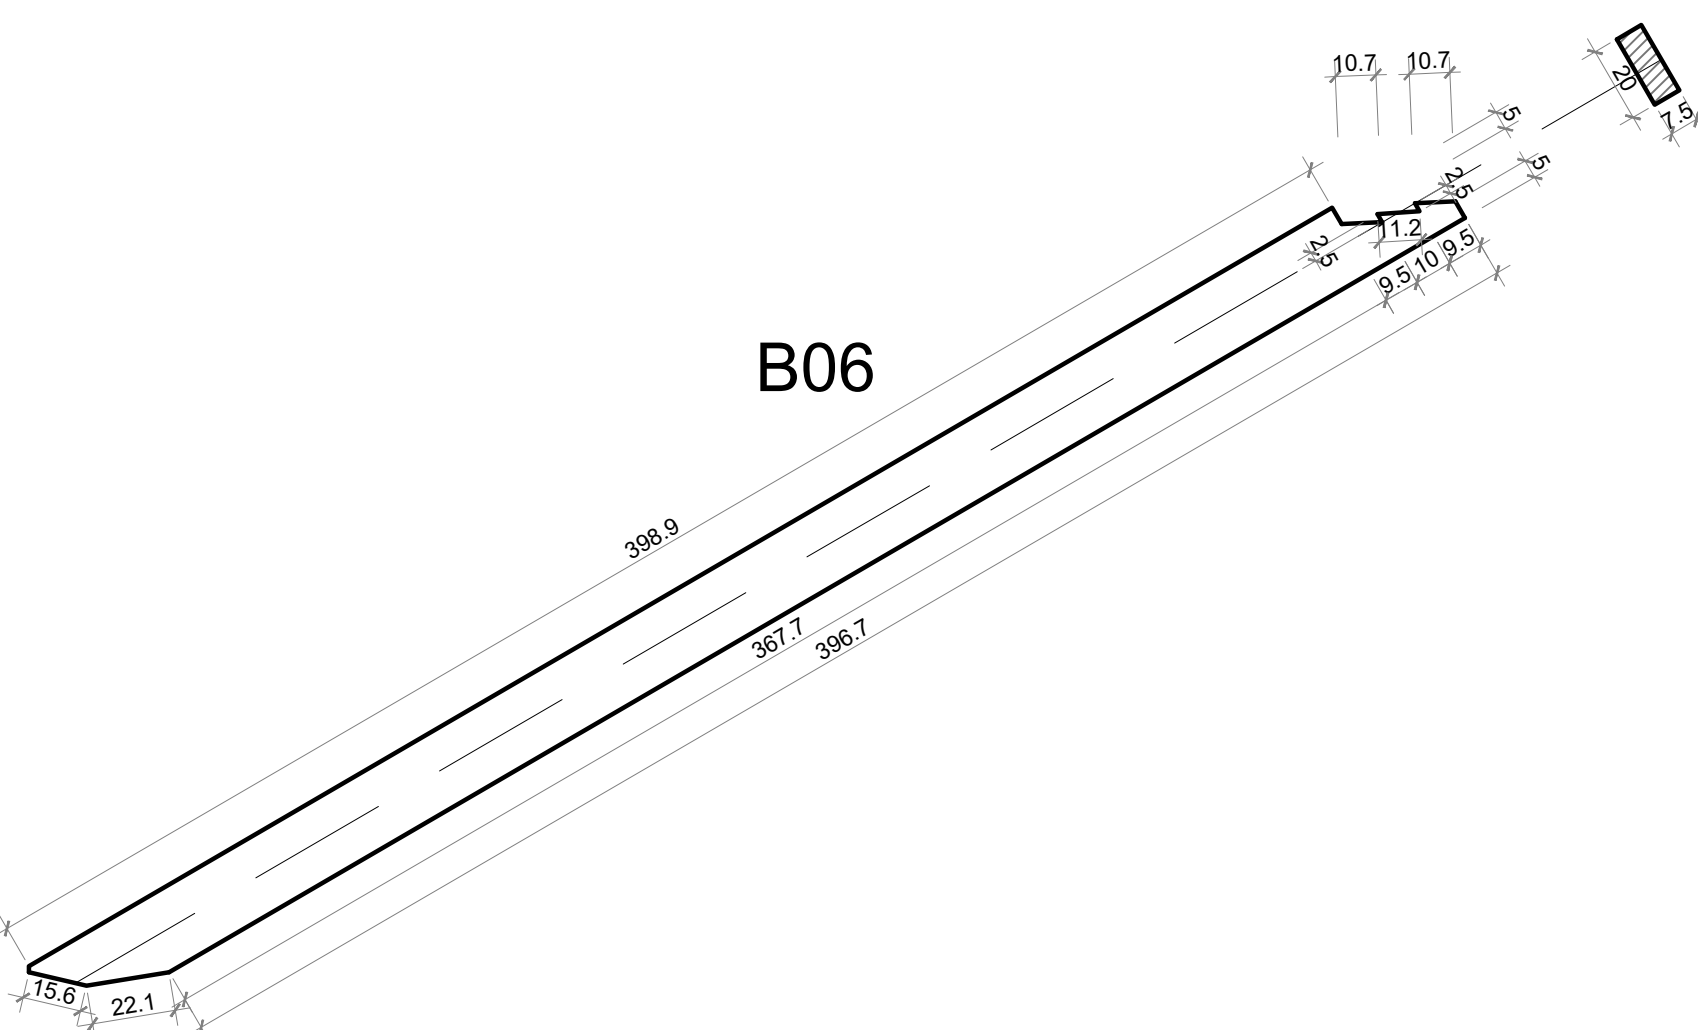


B20

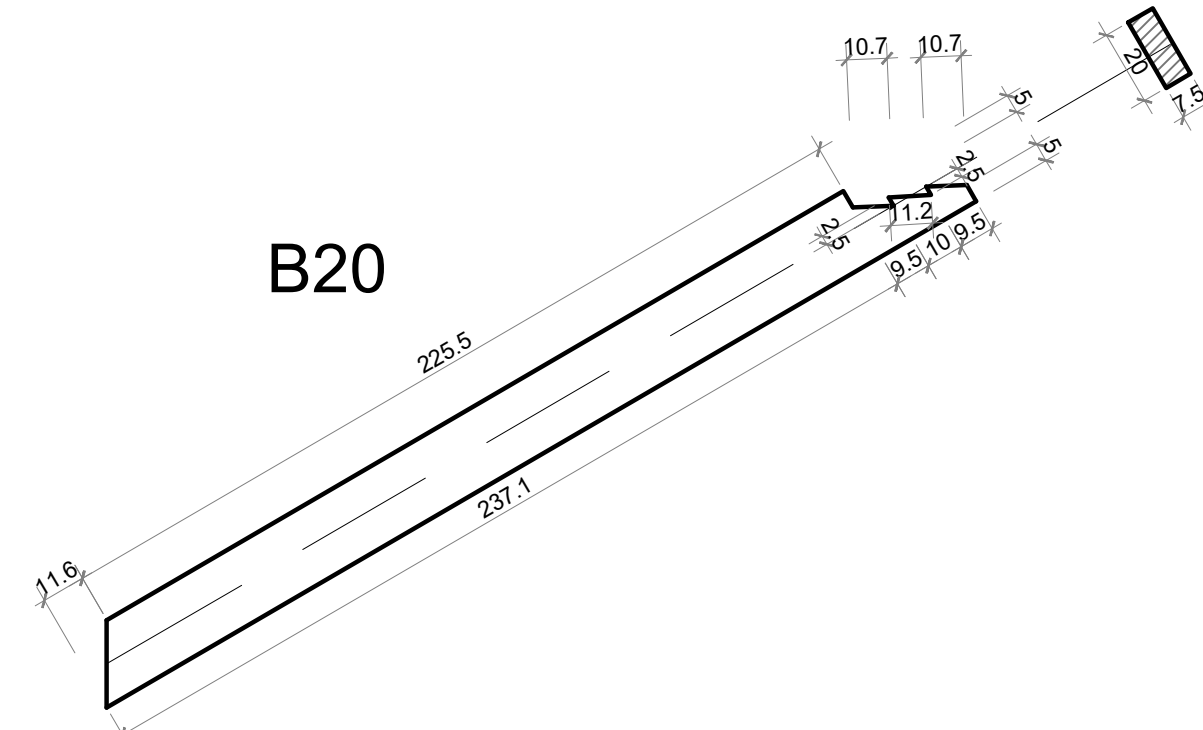


B21

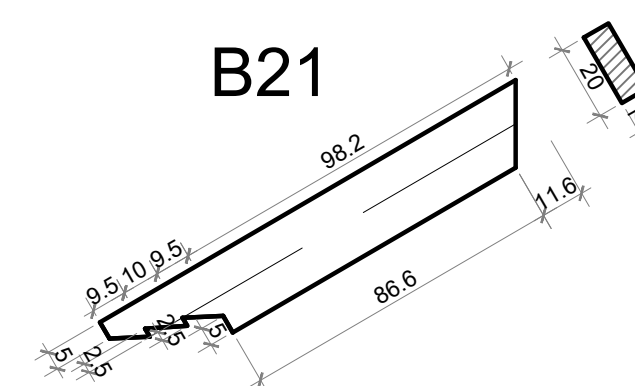


B22

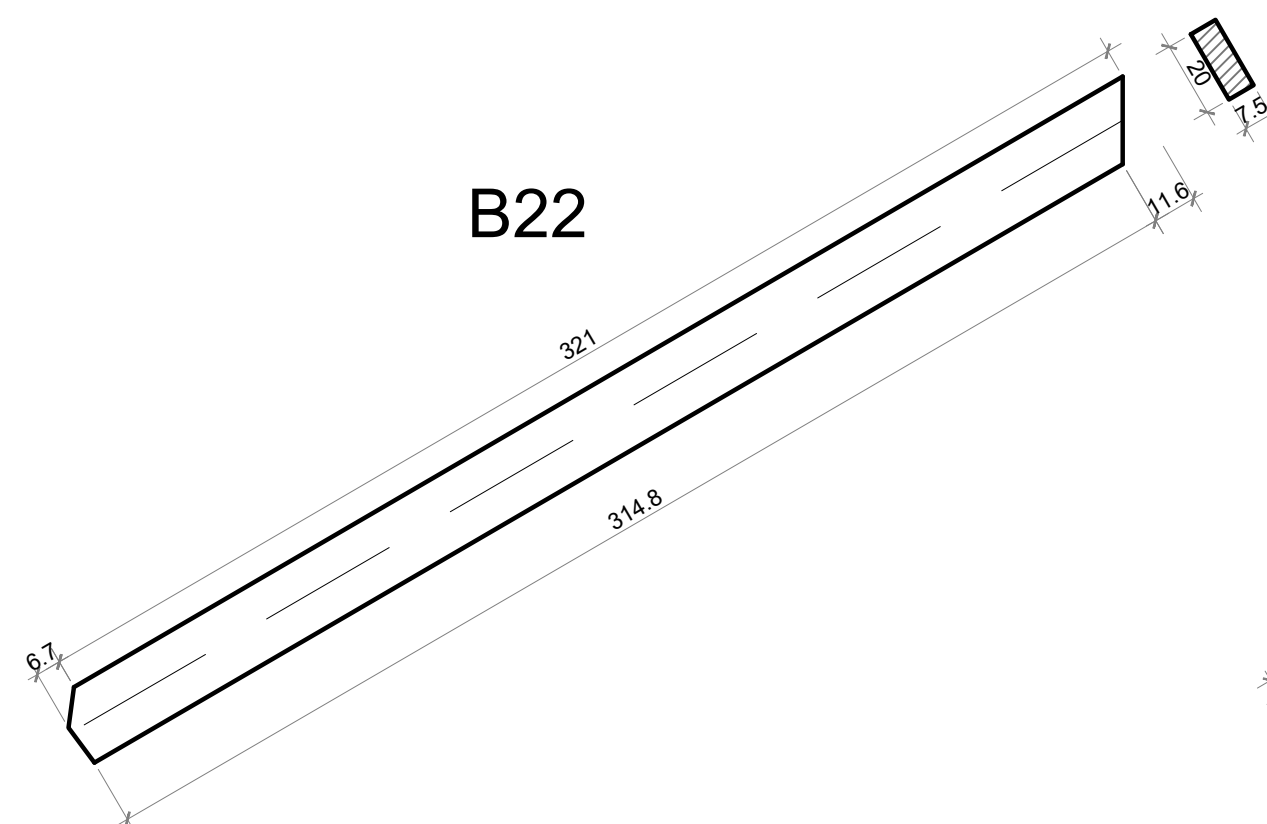

B23

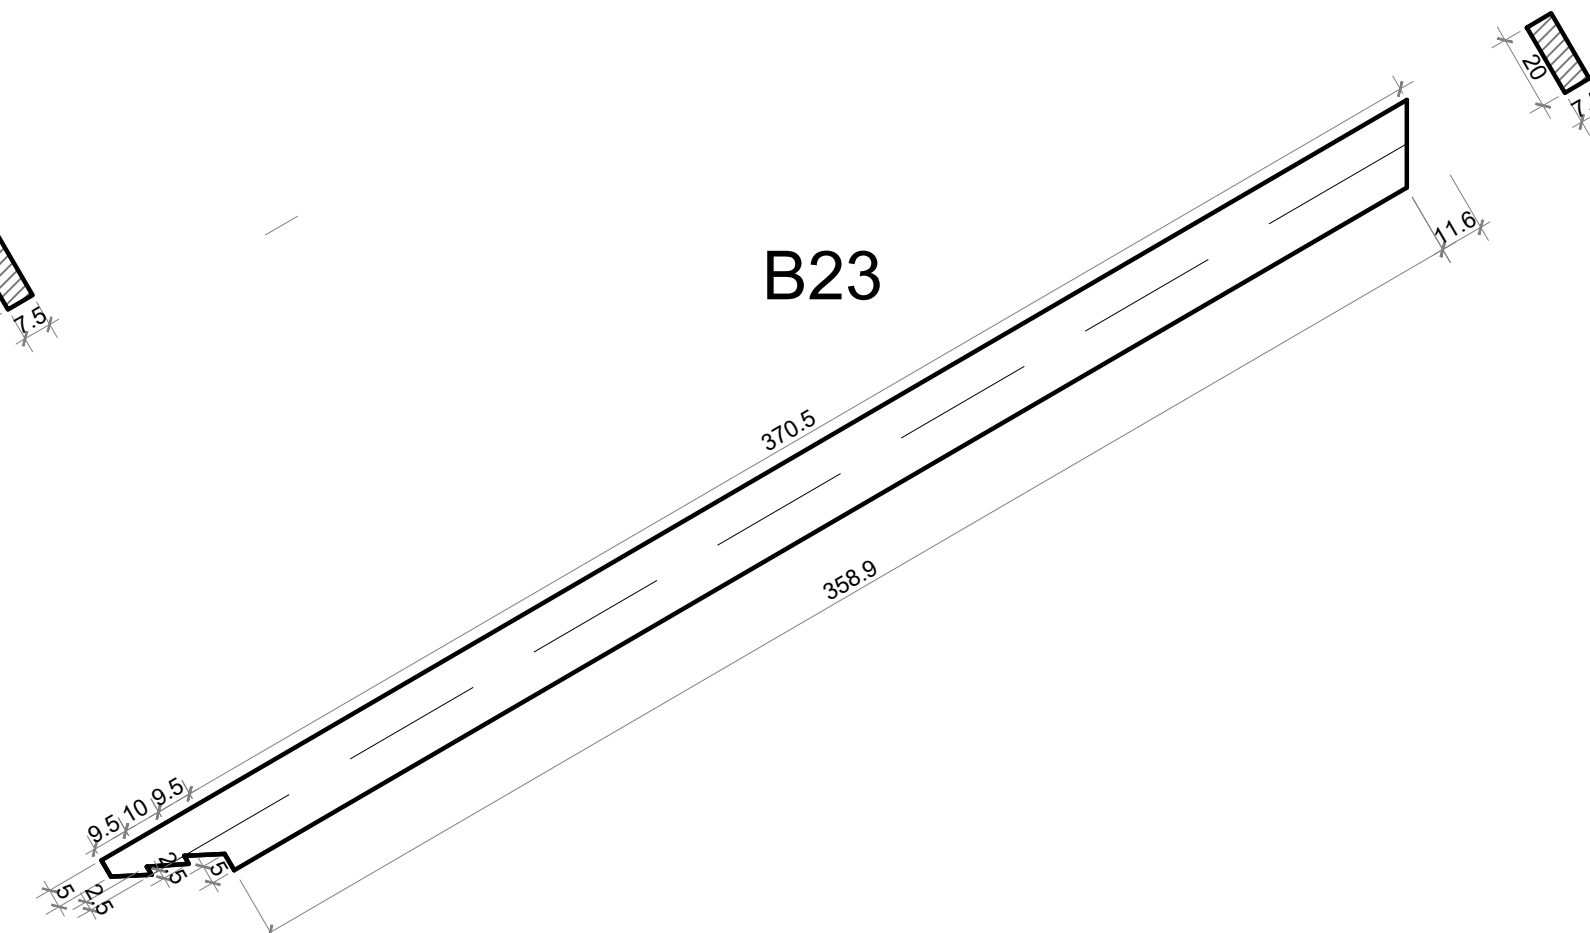

B24

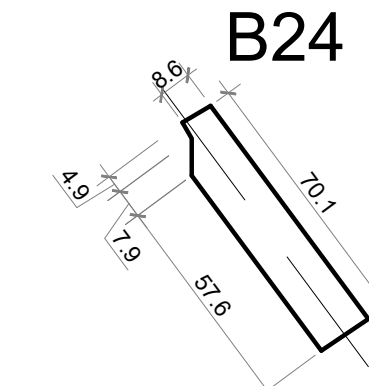

2 Barras da treliça
escala 1:20

Todas as unidades não indicadas estão em cm.

PROJETO ESTRUTURAL
Construção da 1ª Etapa do Centro de Eventos

MUNICÍPIO DE NOVA BASSANO

TRELIÇA T1, T2 e T3

Escala: 1/50 1/20

Desenho:

Data: 14/09/18

Revisão: 0

Unidade: cm

DESENHO

01

FOLHA

02

Gustavo Ribeiro da Silva
Engenheiro Civil, Msc.
CREA/RN 208.184
54 - 9 81390048